




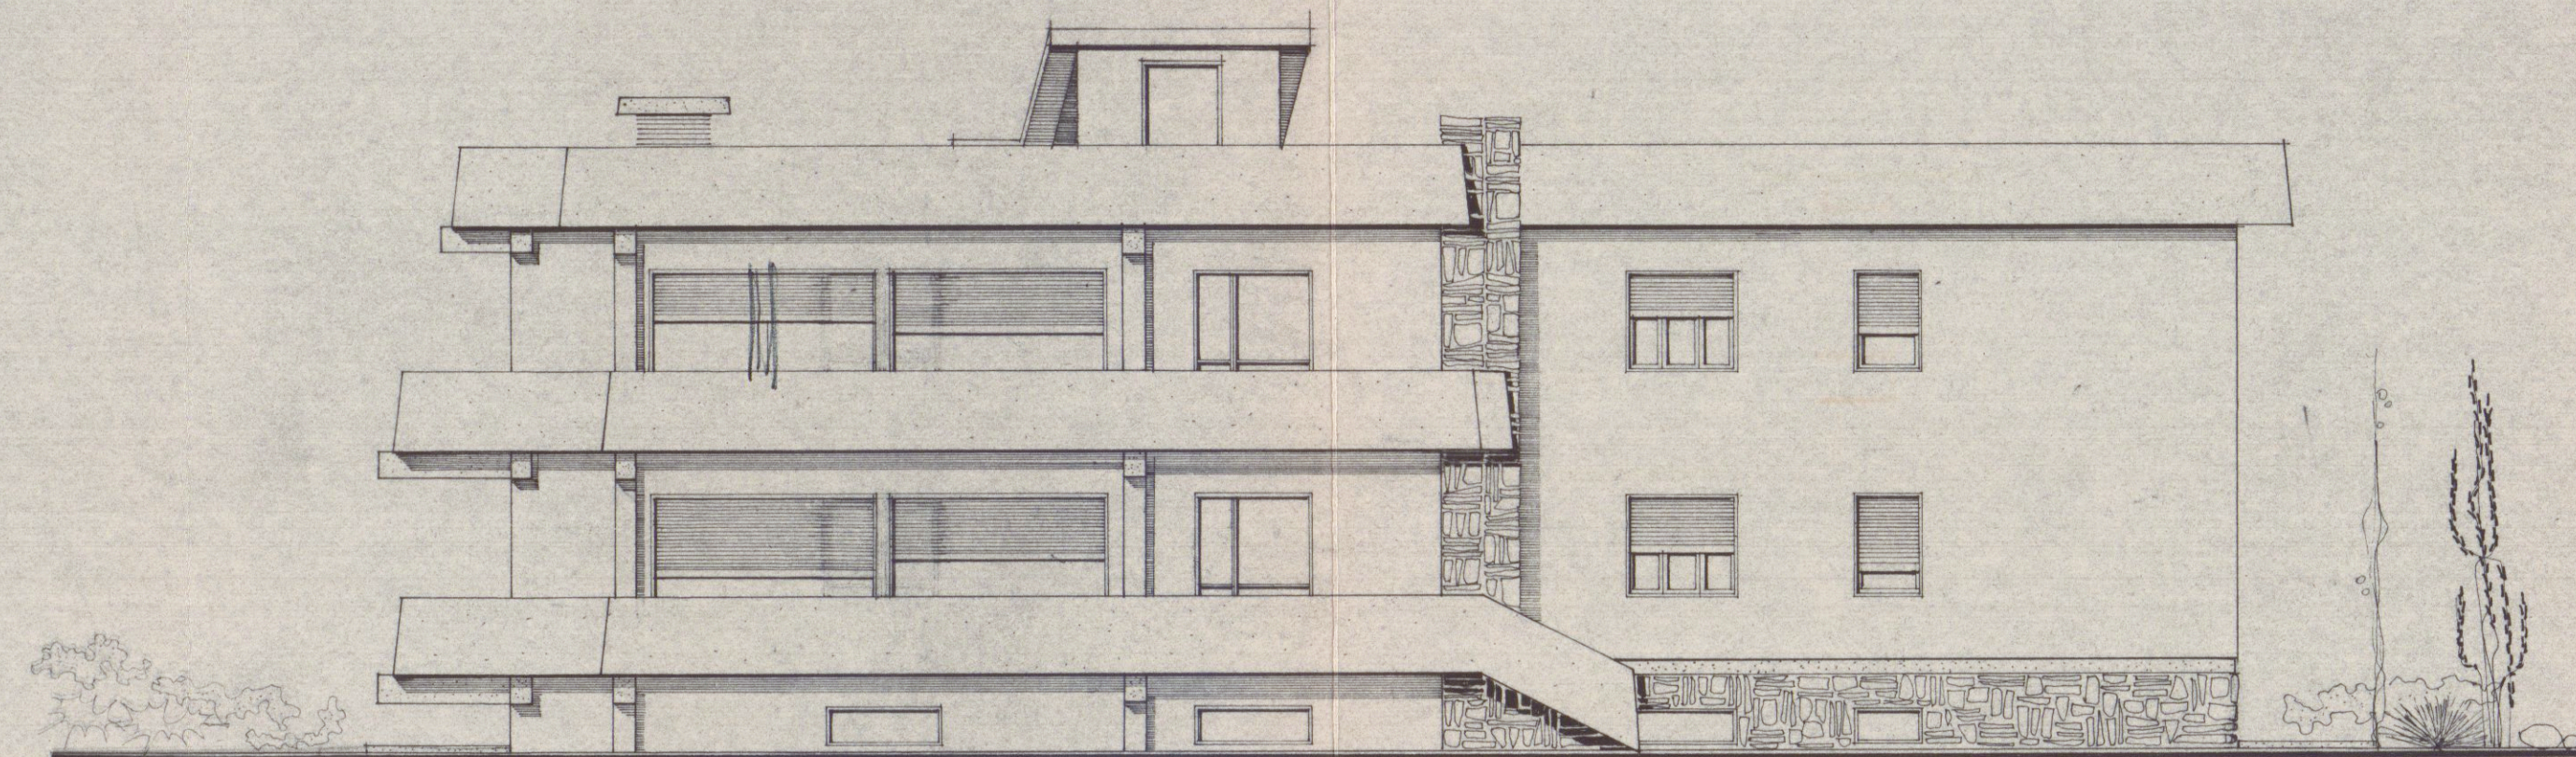


prospetto ovest

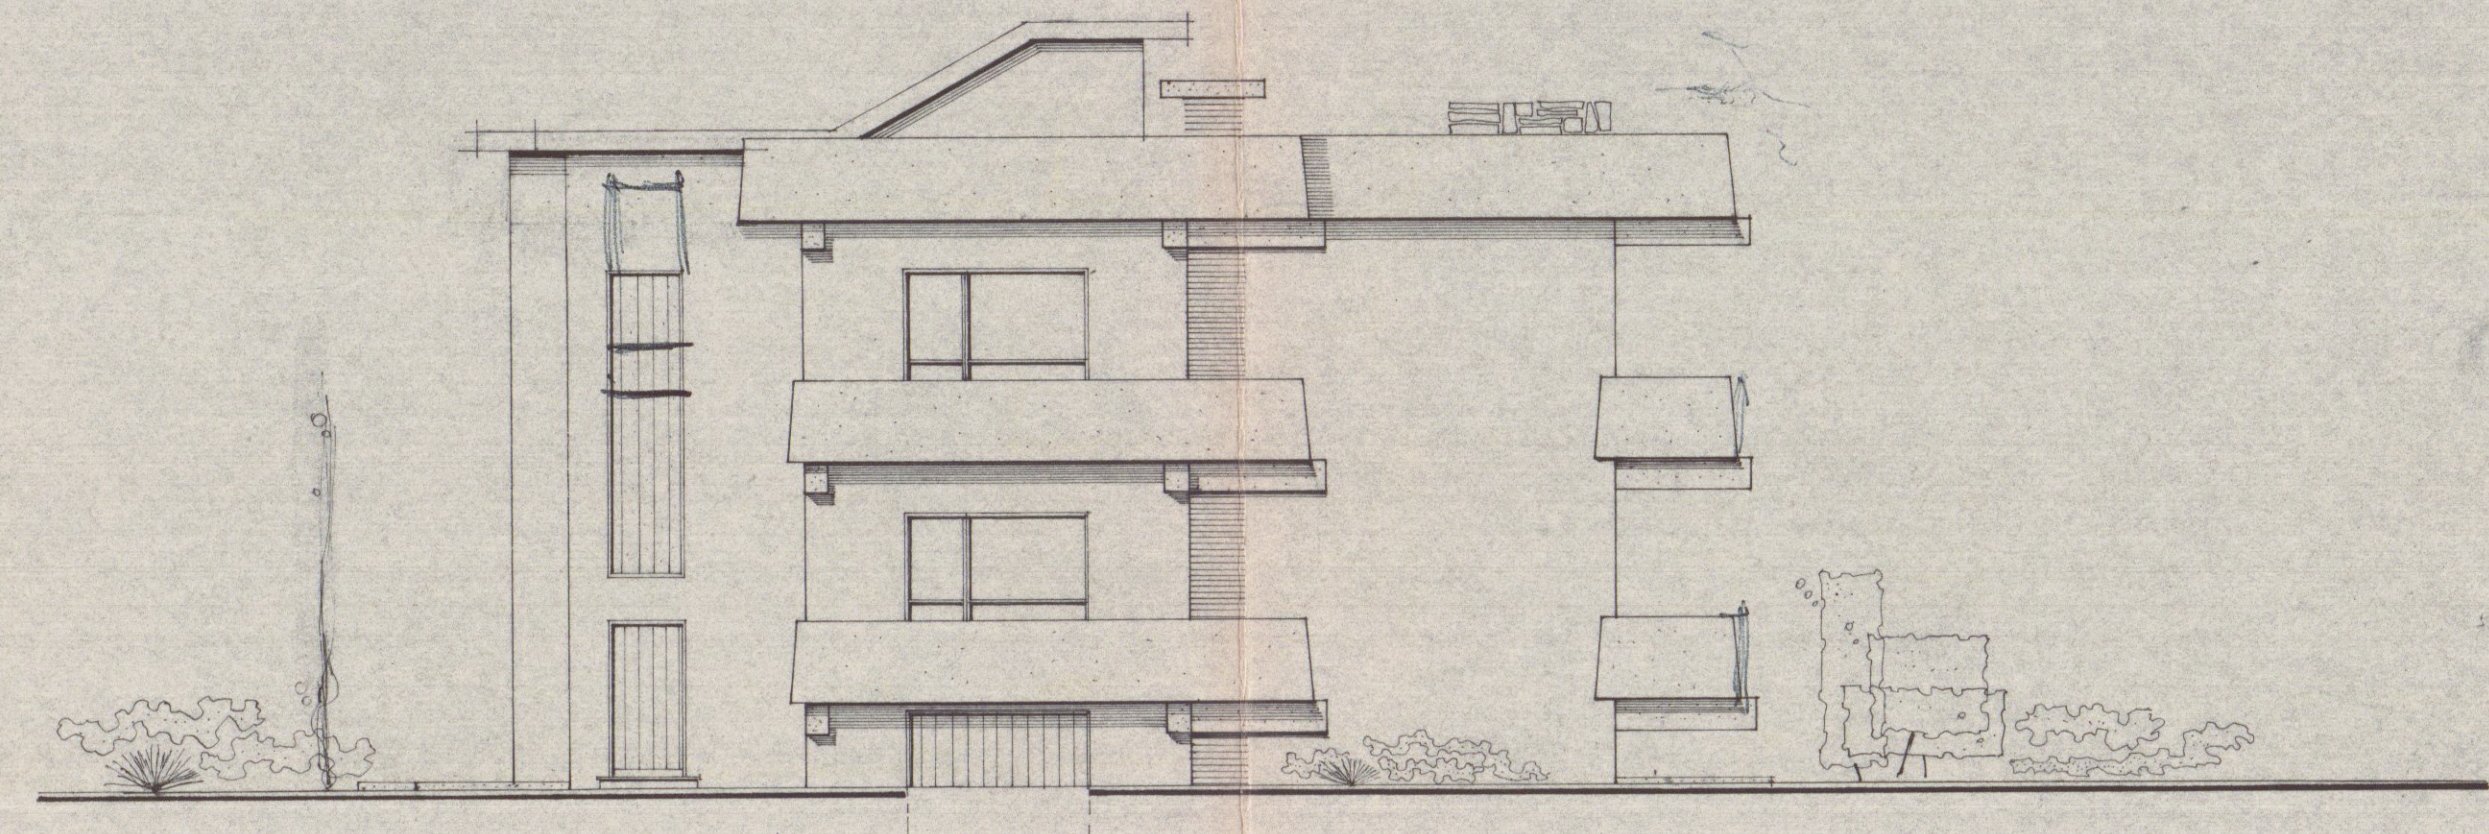

prospetto nord

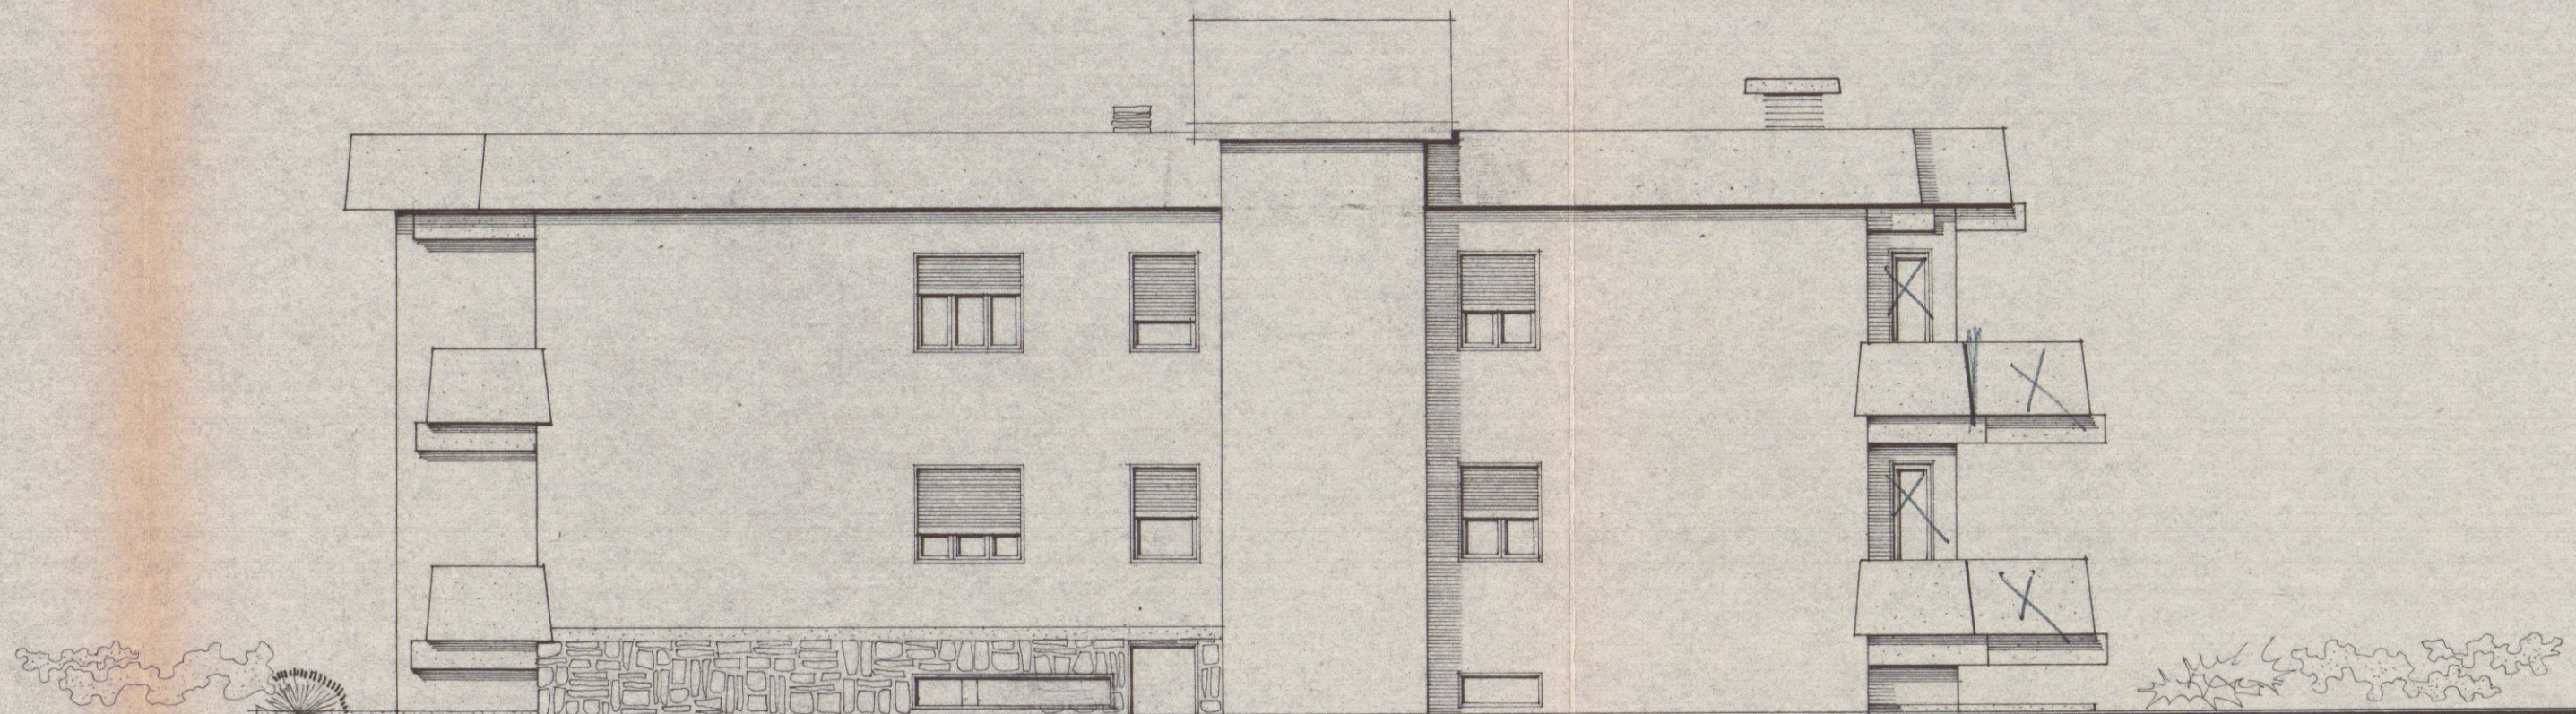

prospetto est

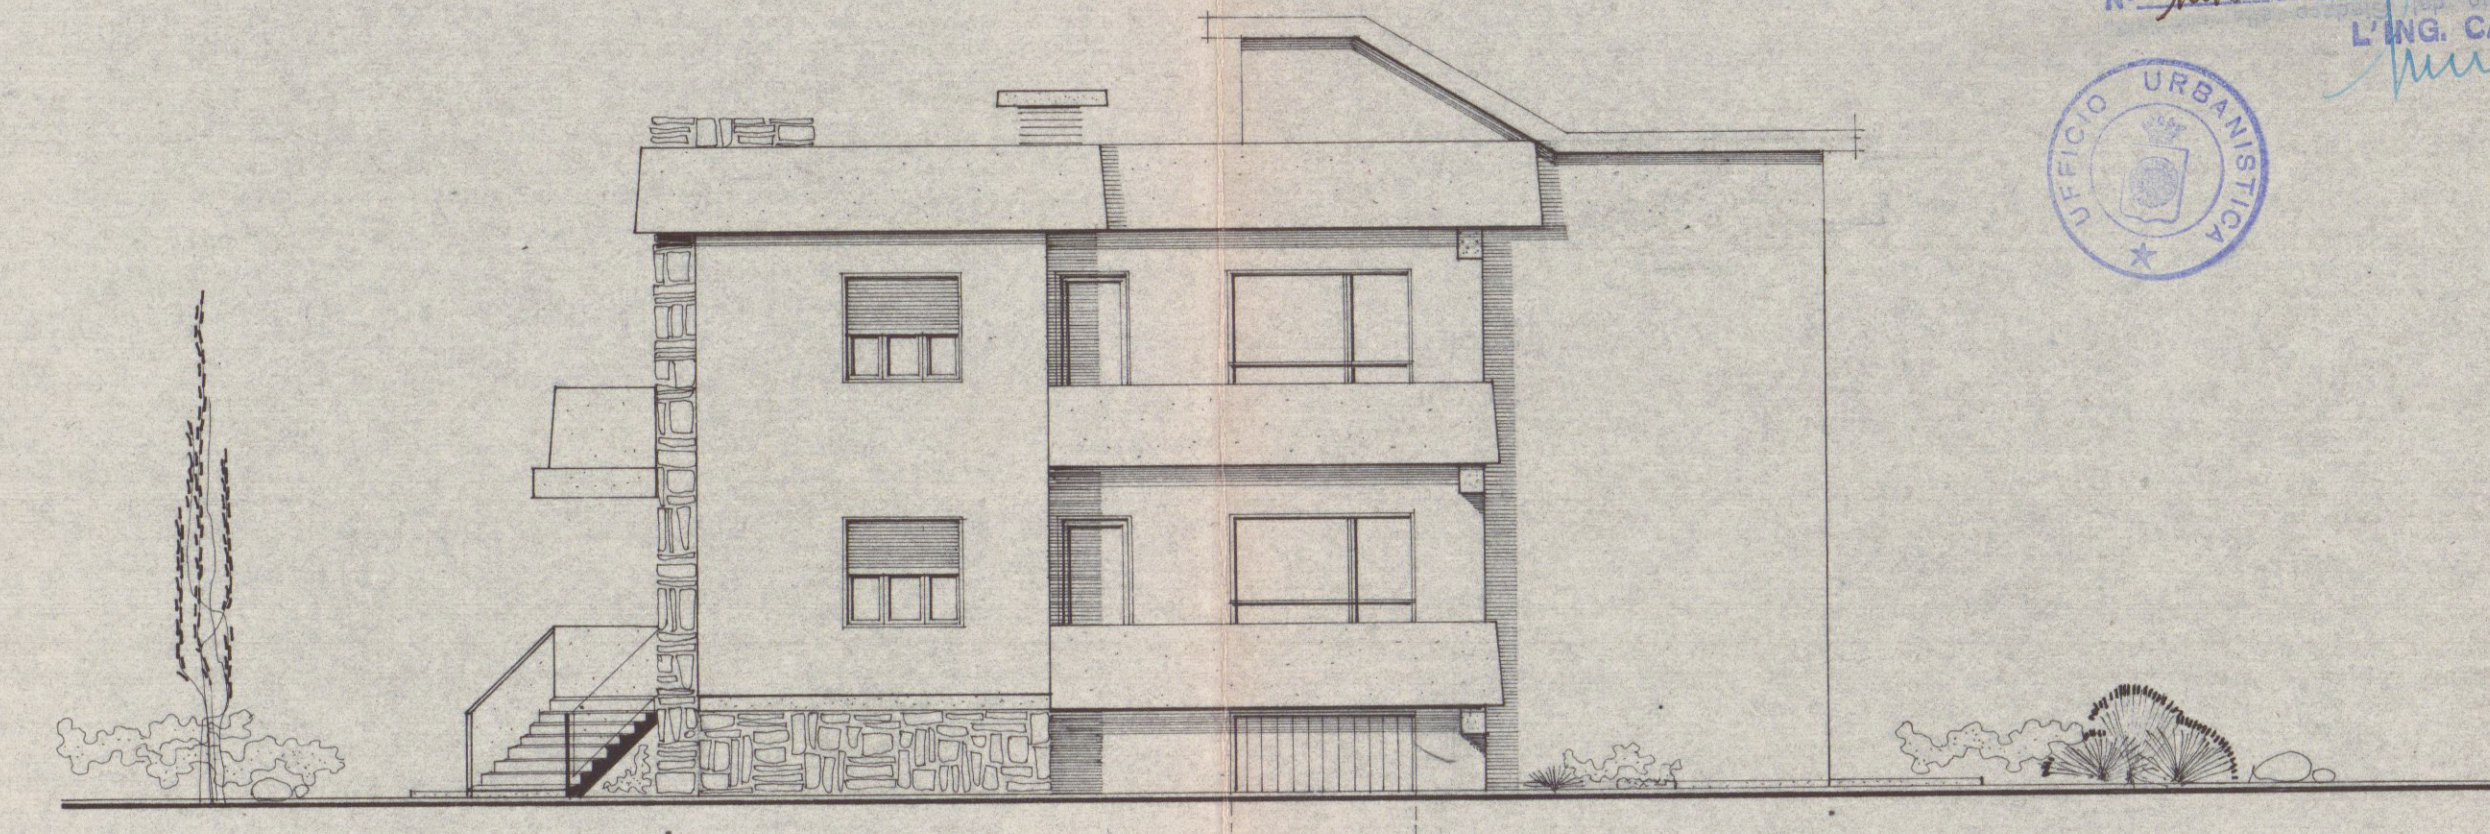

prospetto sud

APPROVATO
28 GEN. 1971
CONTROLLATO
V. [signature]

Approvato dal Sindaco alle condizioni
Indicate nel permesso di costruzione
N° 1445 del 23 GEN. 1971
L'ING. CAPO [signature]



VARIANTE

Dott. Ing. Prof. Renato Angelini
14 SET. 1970

8-9-970 MODIFICA AL PROGETTO APPROVATO
CON LICENZA EDILIZIA N. 29287/1916 DEL 15 SET. 1969

Dott. Ing. Prof. RENATO ANGELINI	
8515 / 3	committente SIG. LAURENCO CALCHINI
25/10/68	cliente SIG. BIELLA E. DALIN
1:100	destinazione PARRADISO CIVILE ABITAZIONE
	MAPPA MARINA DI CASPERSA
	PROSPETTI