


- 1 AN 1985

VARIANTE

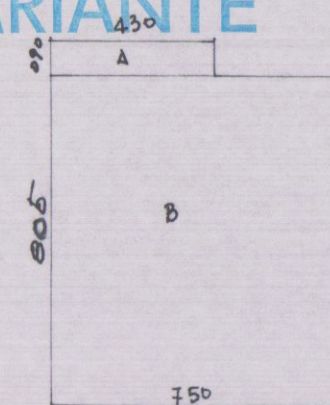


A	4.30 x 0.90 = mq. 3.87	x 2.60 = mc. 10.06
B	8.05 x 7.50 = mq. 60.38	x 2.60 = mc. 157.00
Totali	mq. 64.25	mc. 167.06

APPROVATO

15 GEN. 1986
CONTROLLATO
IL TECNICO

VARIANTE
Approvato dal Sindaco alle condizioni
della delibera n. 269 del 28.8.84
CARTA N. 15 GEN. 1986
IL FUNZIONARIO DI PROGRAMMA
(Architetto Varianti)

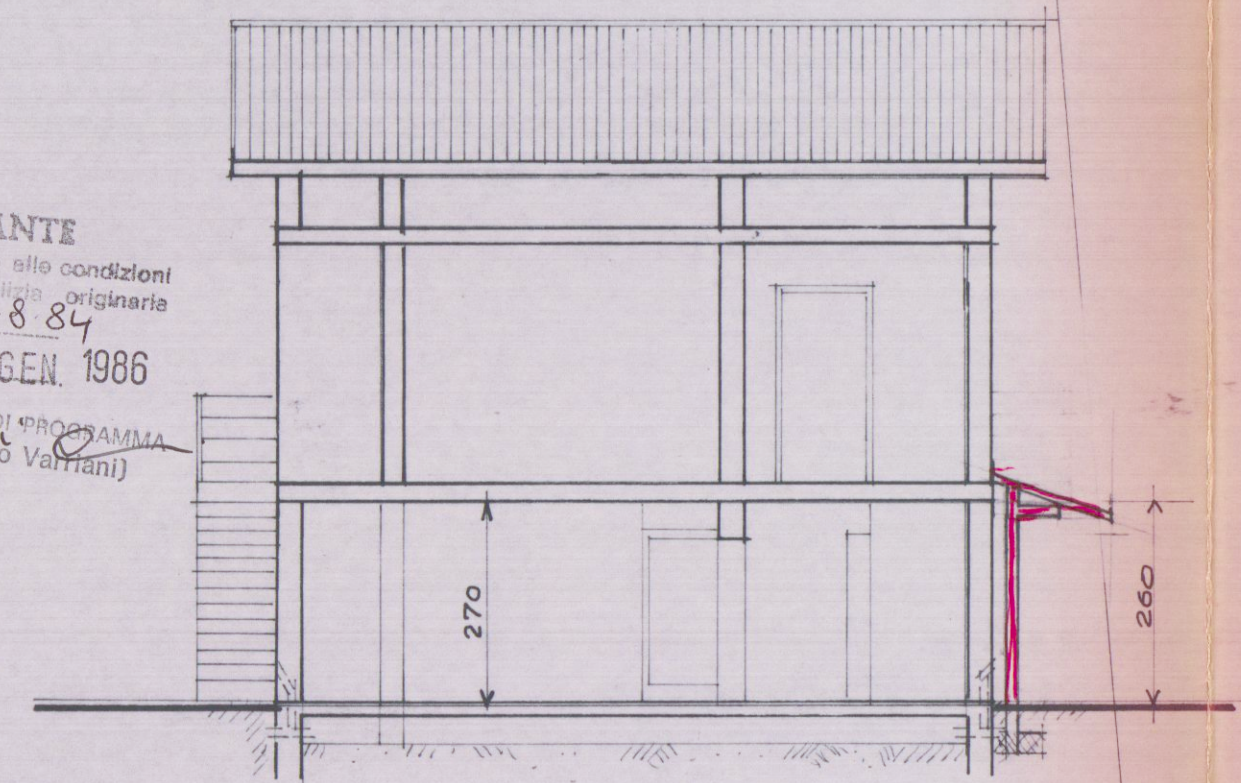

SEZIONE A-B



PROGETTO DI VARIANTE C.E. n. 269 - 28 AGOSTO 1984

STUDIO TECNICO PROFESSIONALE
GEOMETRI F. NARDINI - GP. TONINI

PROPRIETARIO: SIG. MEGGIH DANTONIO


LAVORO: AMPLIAMENTO DI PIANO TERRA

TAVOLA: PIANTE-PROSPETTI-SEZIONE

11.10.83 Scale 1/100 n° d'ordine 1

2

ALTRA PROPRIETA'

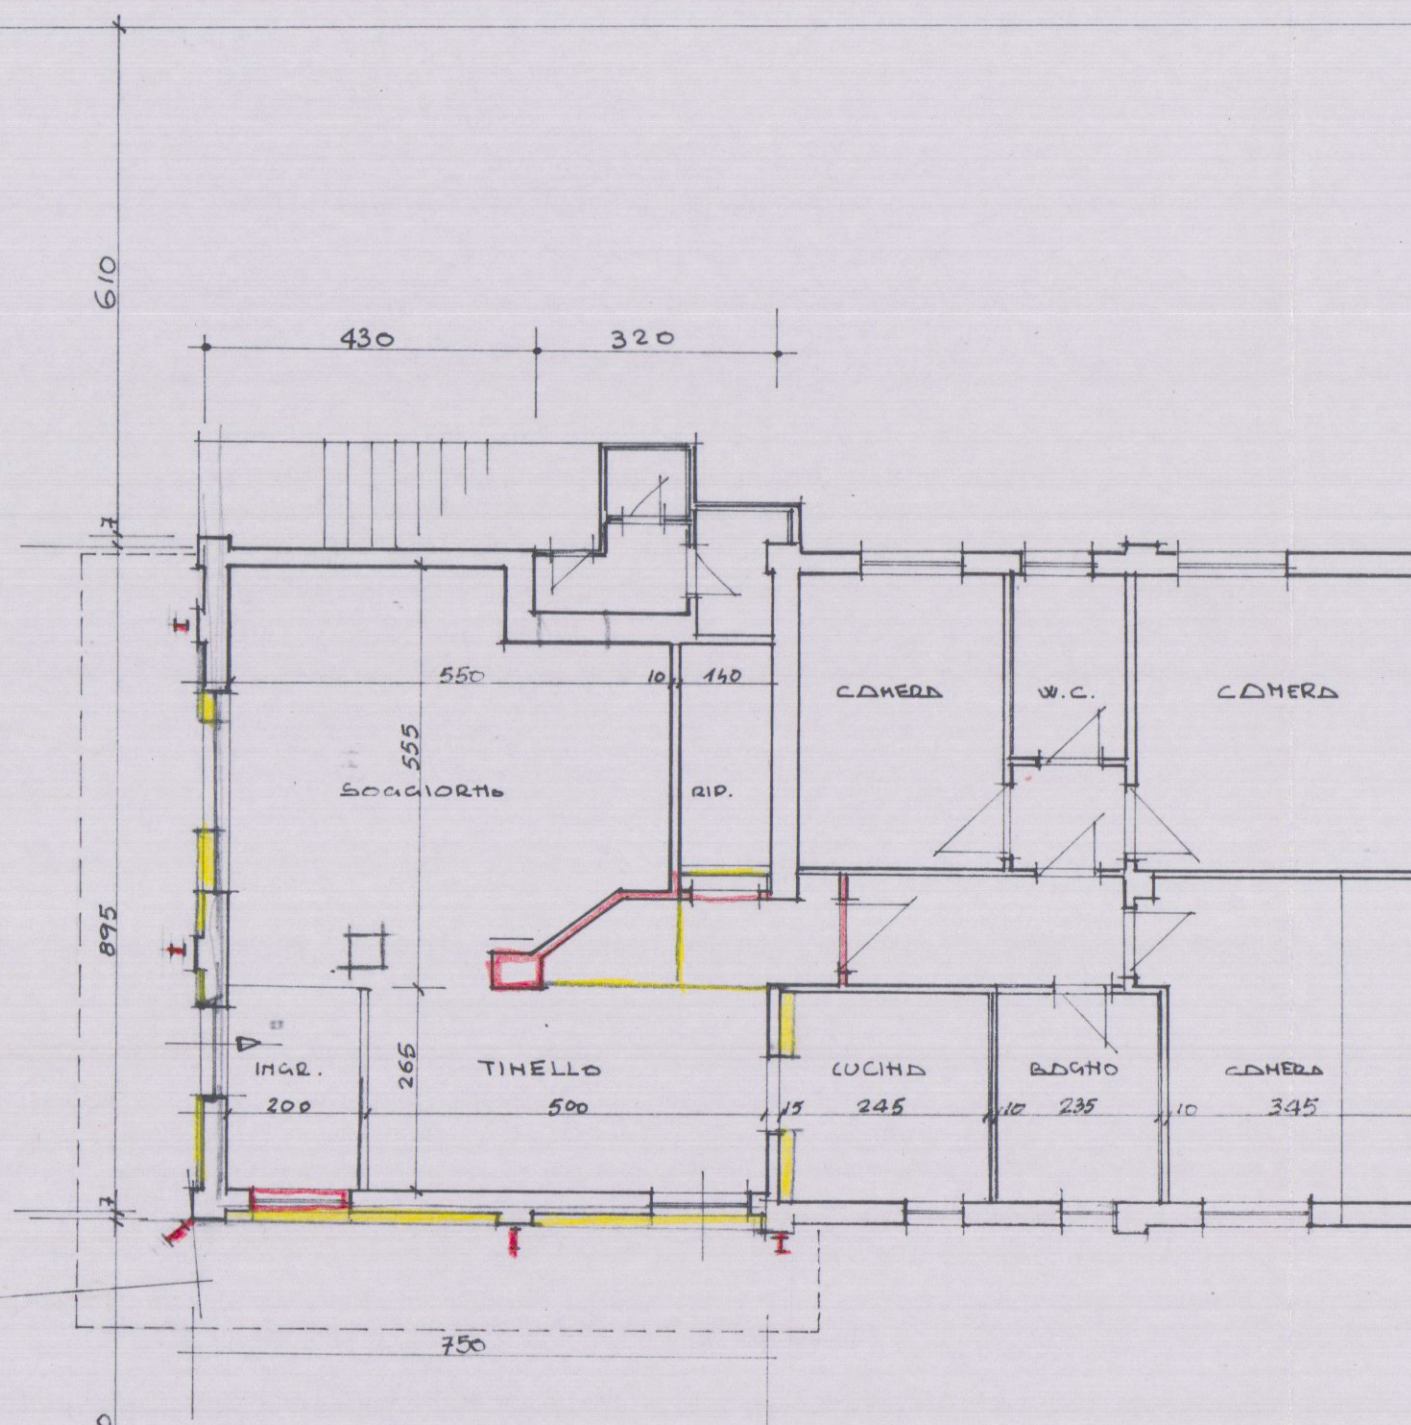


ALTRA PROPRIETA'




PROSPETTO SUD-EST



PROSPETTO SUD-OVEST

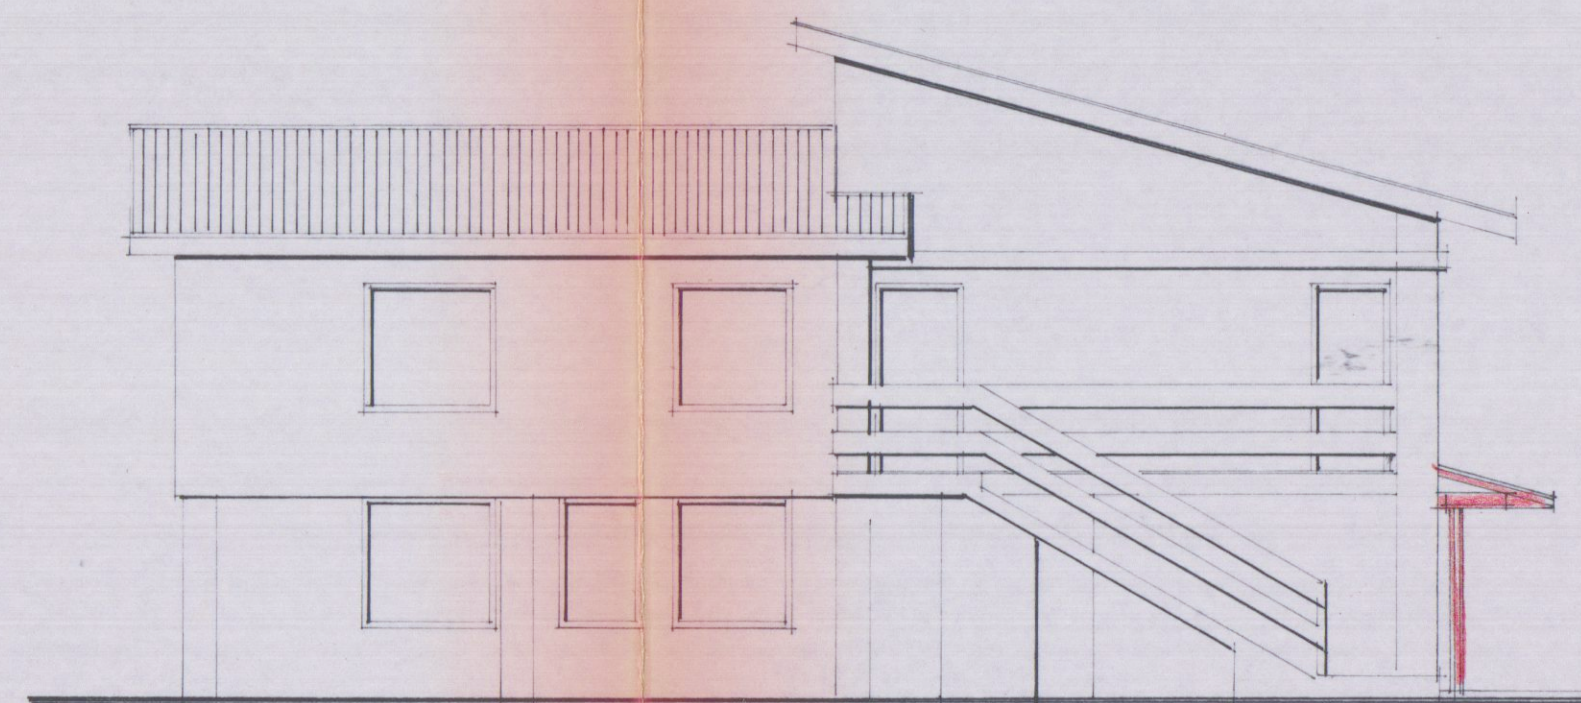

PROSPETTO NORD-OVEST

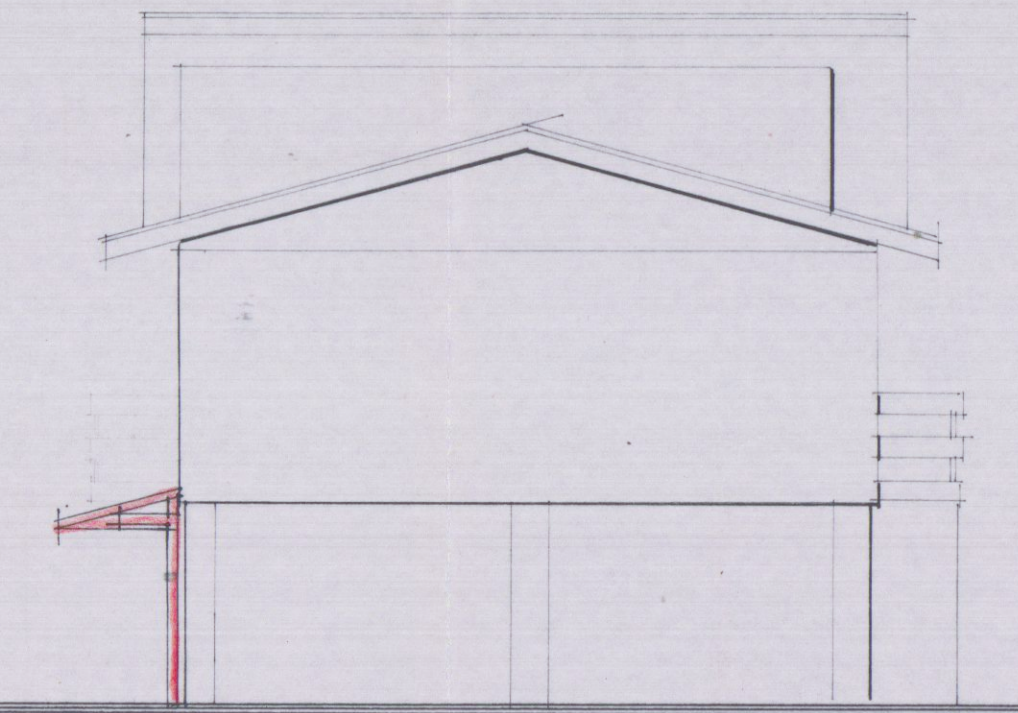

PROSPETTO NORD-EST