

SISTEMAZIONE DELLA

CASA DI ABITAZIONE DI PROPRIETA' DEL SIG.


BIANCHI FERNANDO-AUGUSTO

AVENZA LOCALITA' BAUDONI- VIA AURELIA.

Approvato dal Sindaco alle condizioni
indicate nel permesso di costruzione
n. 375 del 18-4-1961
L'INGEGNERE CARO

SCALA 1:100

*Il giorno 11-7-61
fatto sopralluogo per
ultimazione lavori.*

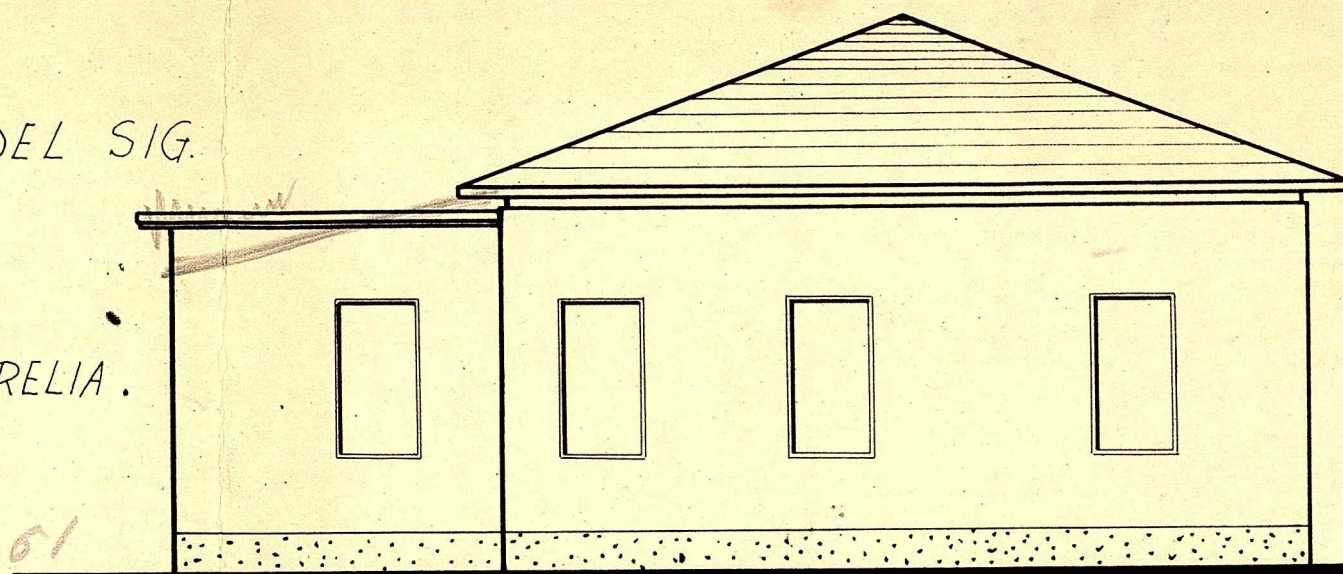

FIANCO

PLANIMETRIA SEZIONE B FOGLIO 8

SCALA 1:2000

PIANTA

