

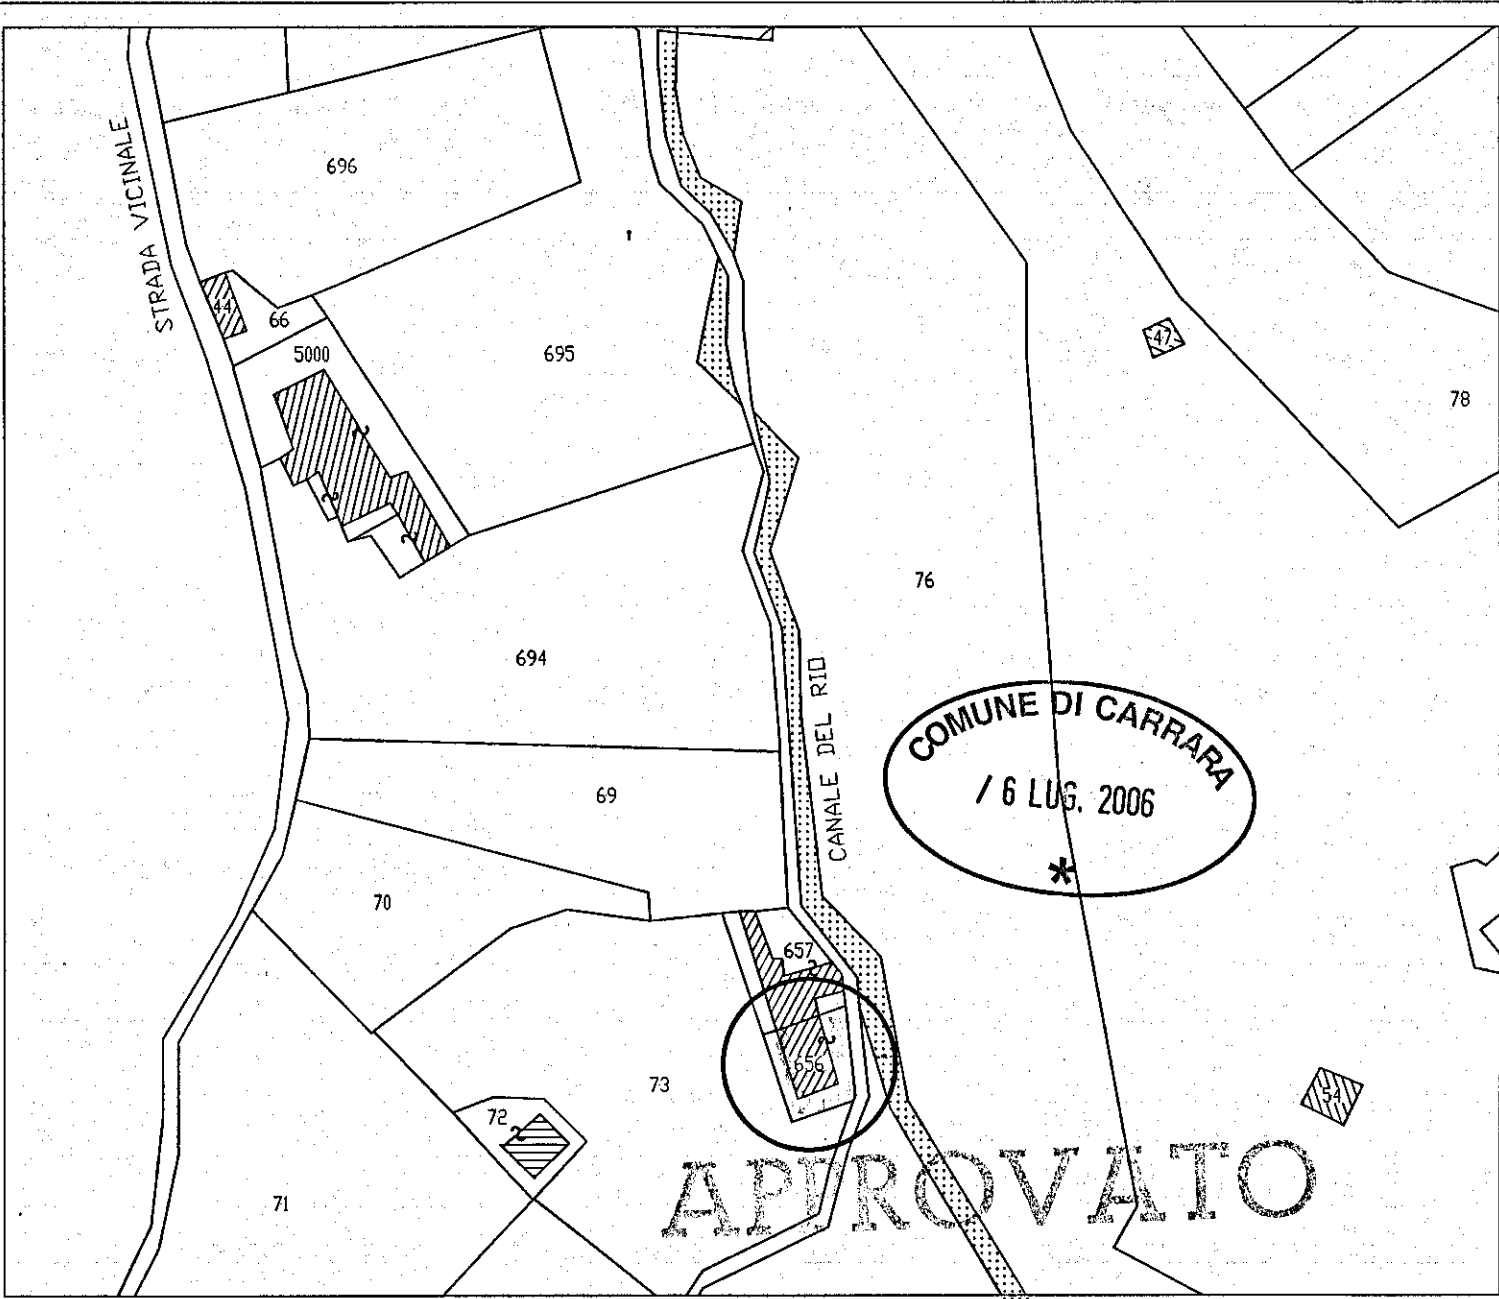


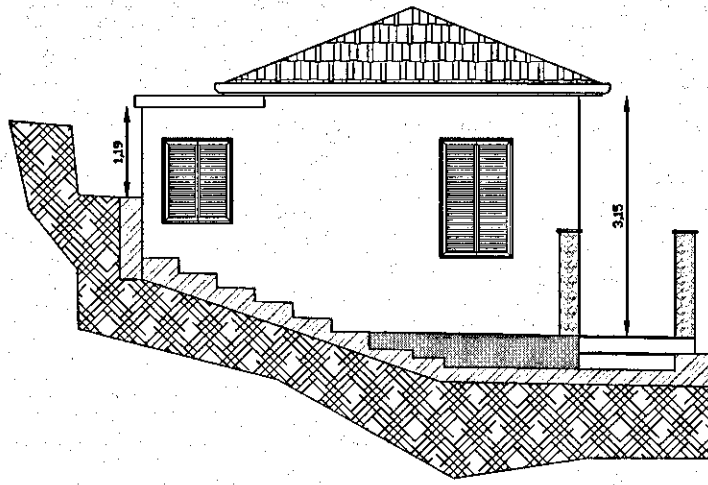


COMUNE DI CARRARA
SETTORE URBANISTICO
Approvato dal Comune alle condizioni
indicate nel permesso di costruire
n° 22 del 2006
elaborato grafico Tav. 1/3
dal Nucleo Verificazioni d. 5/10/2006
Il Responsabile del Procedimento
(Pozzica Rodolfo)

COMUNE DI CARRARA Fg. 56 Mapp. 656



STUDIO TECNICO :			
Progettista: Geom. Bruno BERTOLLA			
Tav.	COMMITTENTE :	DATA	
1/3	VOLPI MICHELE	29/06/2006	
	PROGETTO :	SCALA	1:100
	Sopraelevazione di soffitta	Dis.	
	LAVORO :	NUMERO	
	Piante, Prospetti e Sezione		

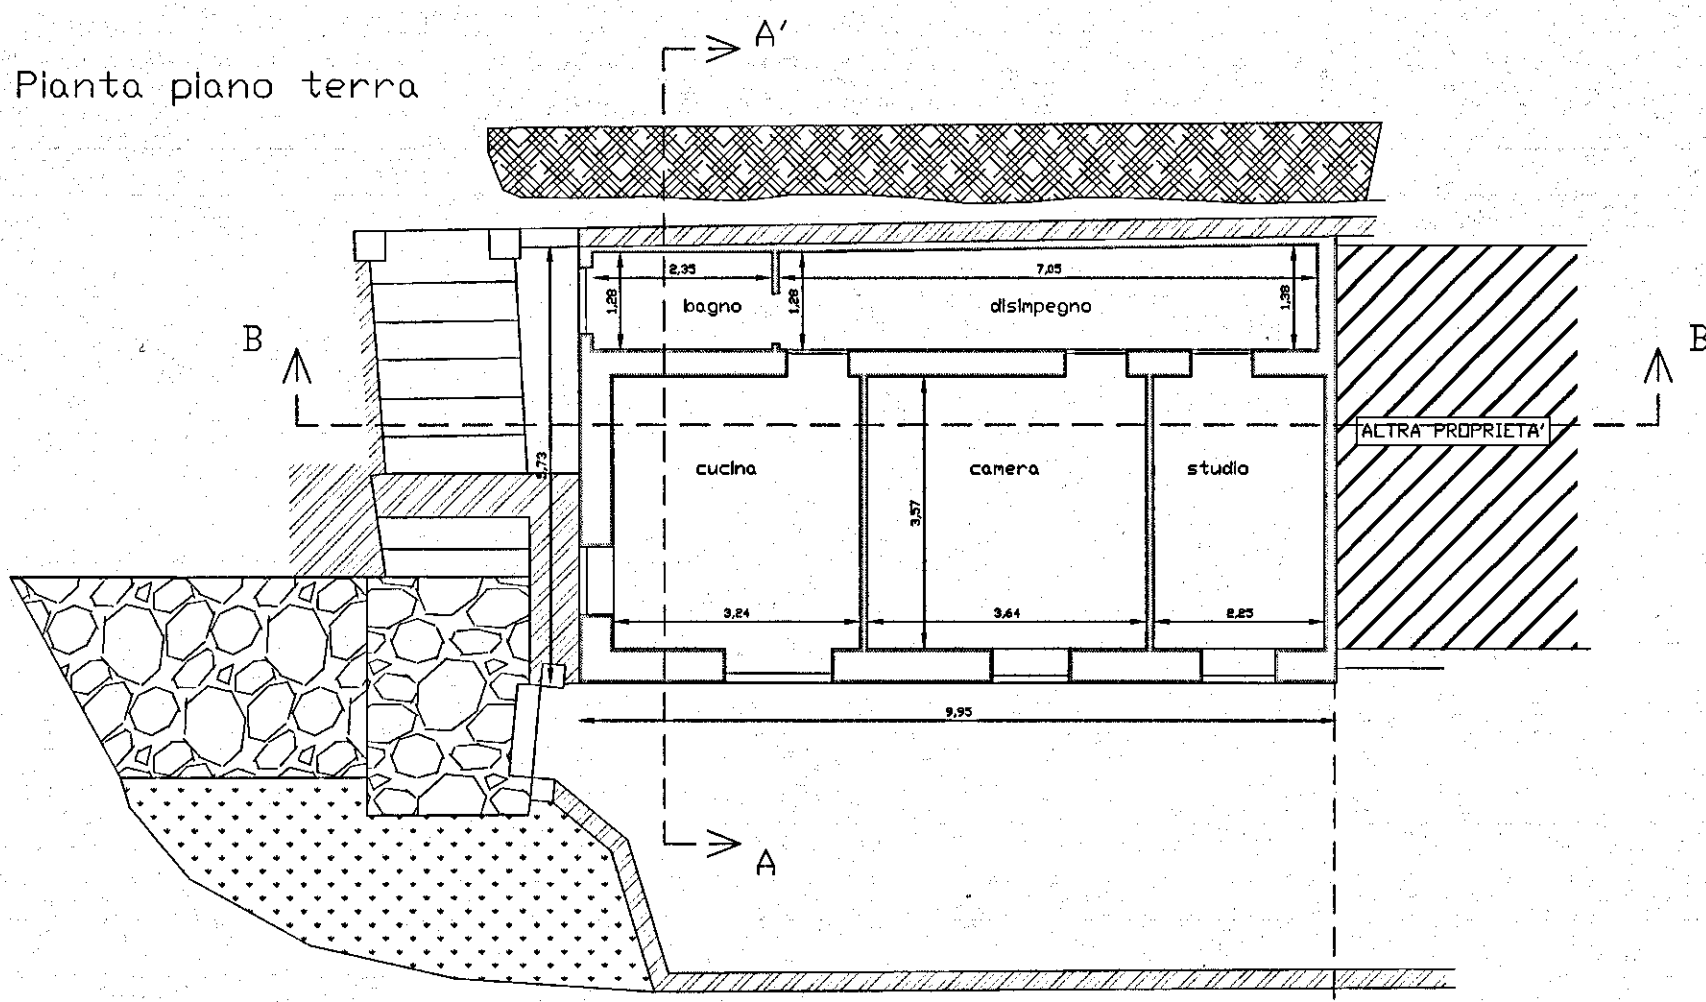


Prospetto sud-est

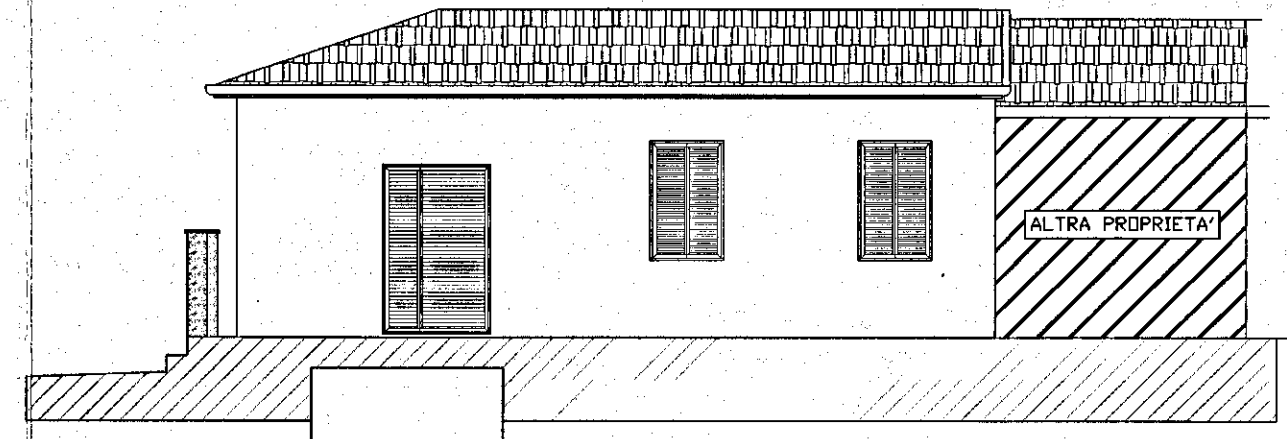

Prospetto nord-est

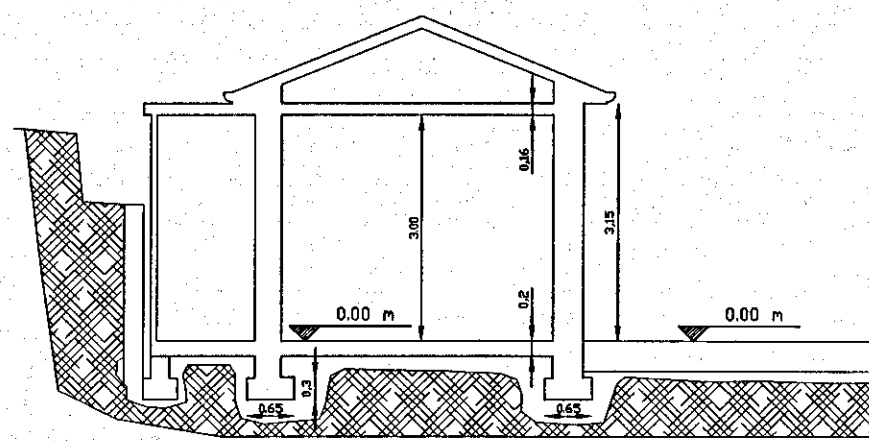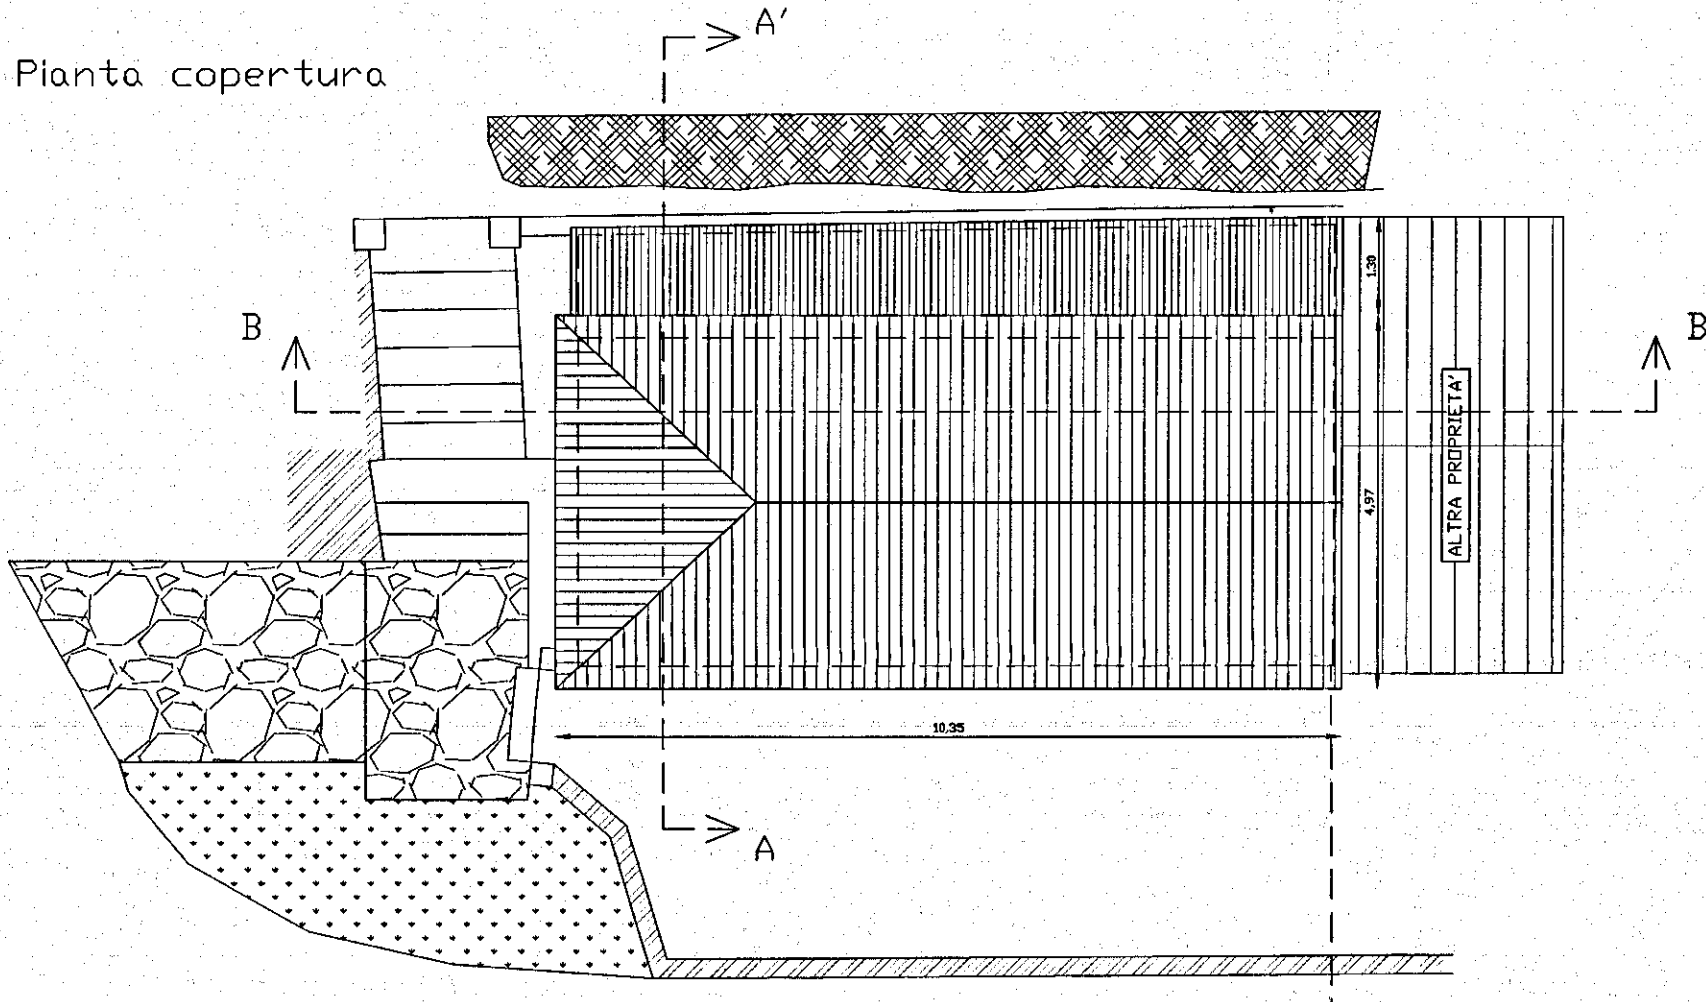

Sezione A-A'

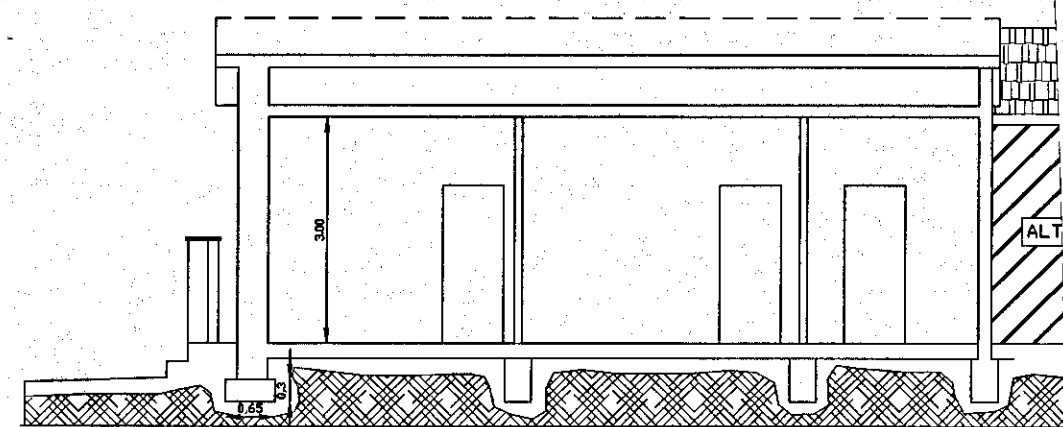

Sezione B-B'