



STUDIO TECNICO PROFESSIONALE

GEOMETRI F. NARDINI - G.P. TONINI

PROPRIETARIO sig.^{ra} Galleni Liliana

LAVORO casa bifamigliare

TAVOLA particolare

Data Scale 1/20 n° d'ordine Riferim.

Progettista

Geom. G. P. TONINI

Via Roma n. 6 - Tel. 72344

CARRARA

Direttore lavori


Proprietario

Tav. N°

4

Scheda

330

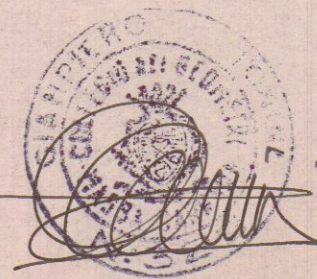

APPROVATO
CONTROLLATO
IL TECNICO
25 MAG 1977



Approvato dal Sindaco alle condizioni
indicate nel permesso di costruzione
N° 64 del 23 MAG 1977

L'ING. CAPO
[Signature]



mattoni faccia a vista

pittura al
quarzo


travicello 8x8

coppi

catena

piattina

facciata nord-ovest

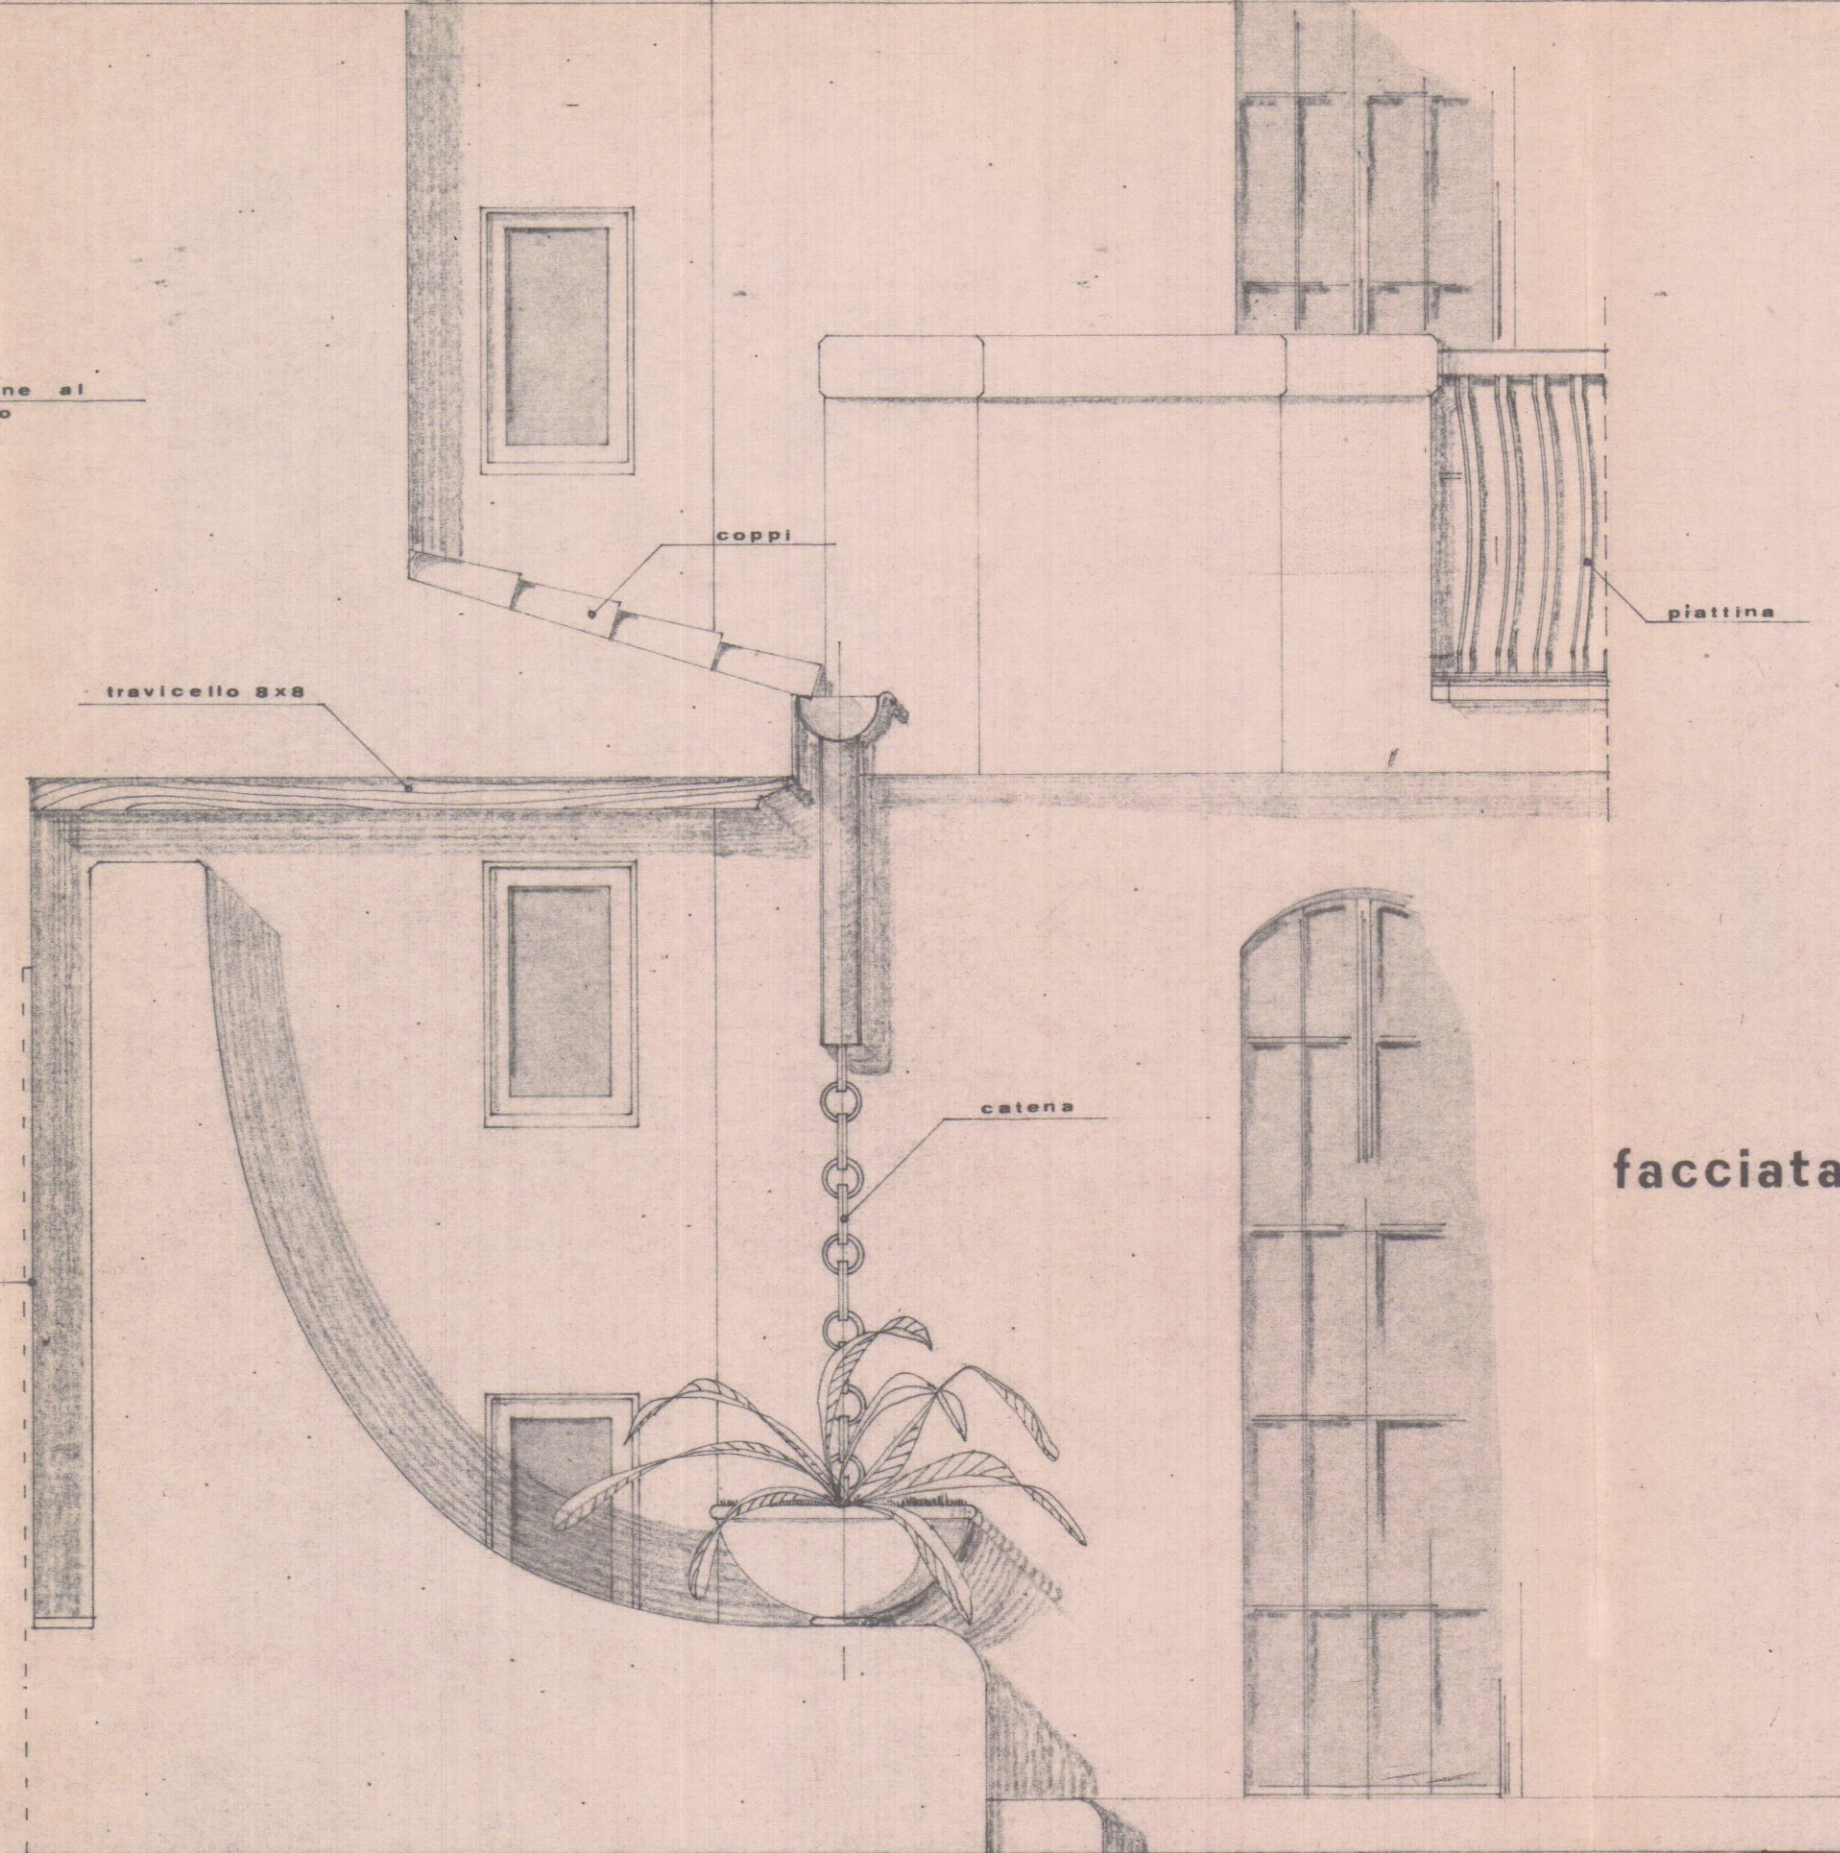

16 DIC. 1976