




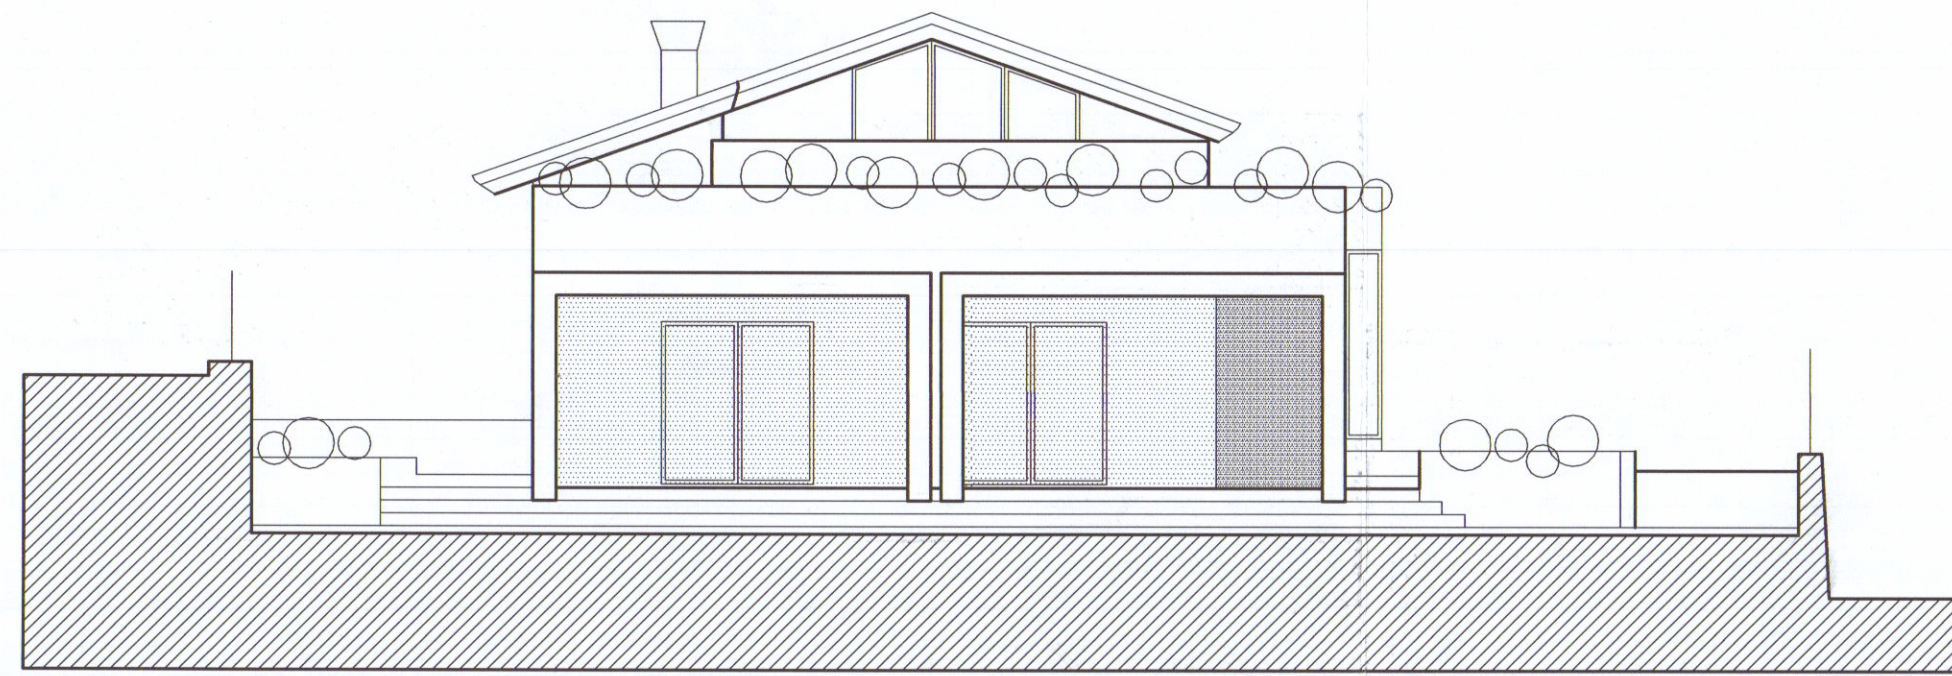


PROSPETTO NORD-OVEST

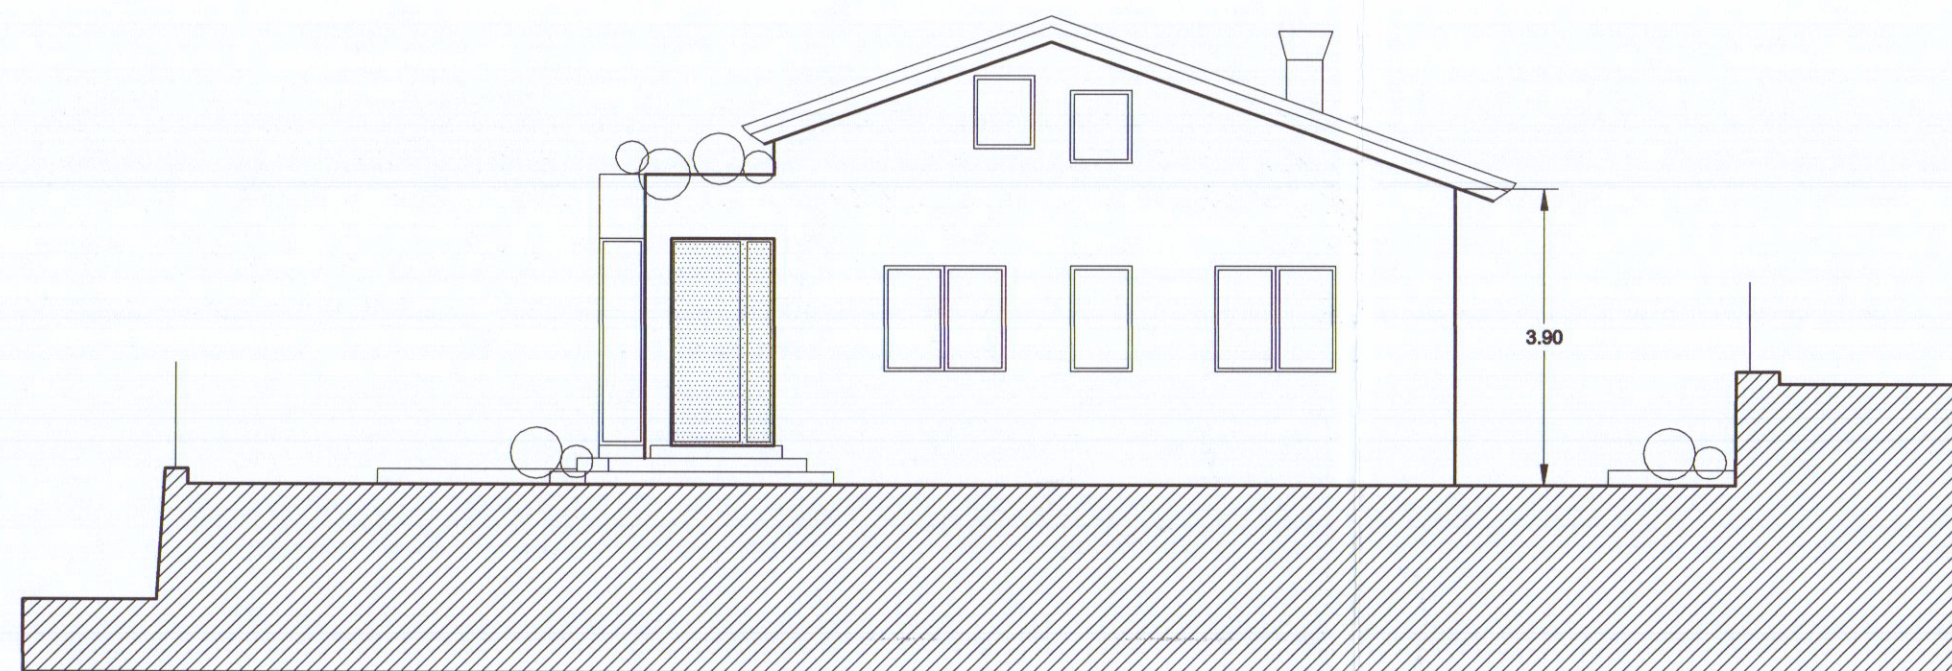


PROSPETTO SUD-EST

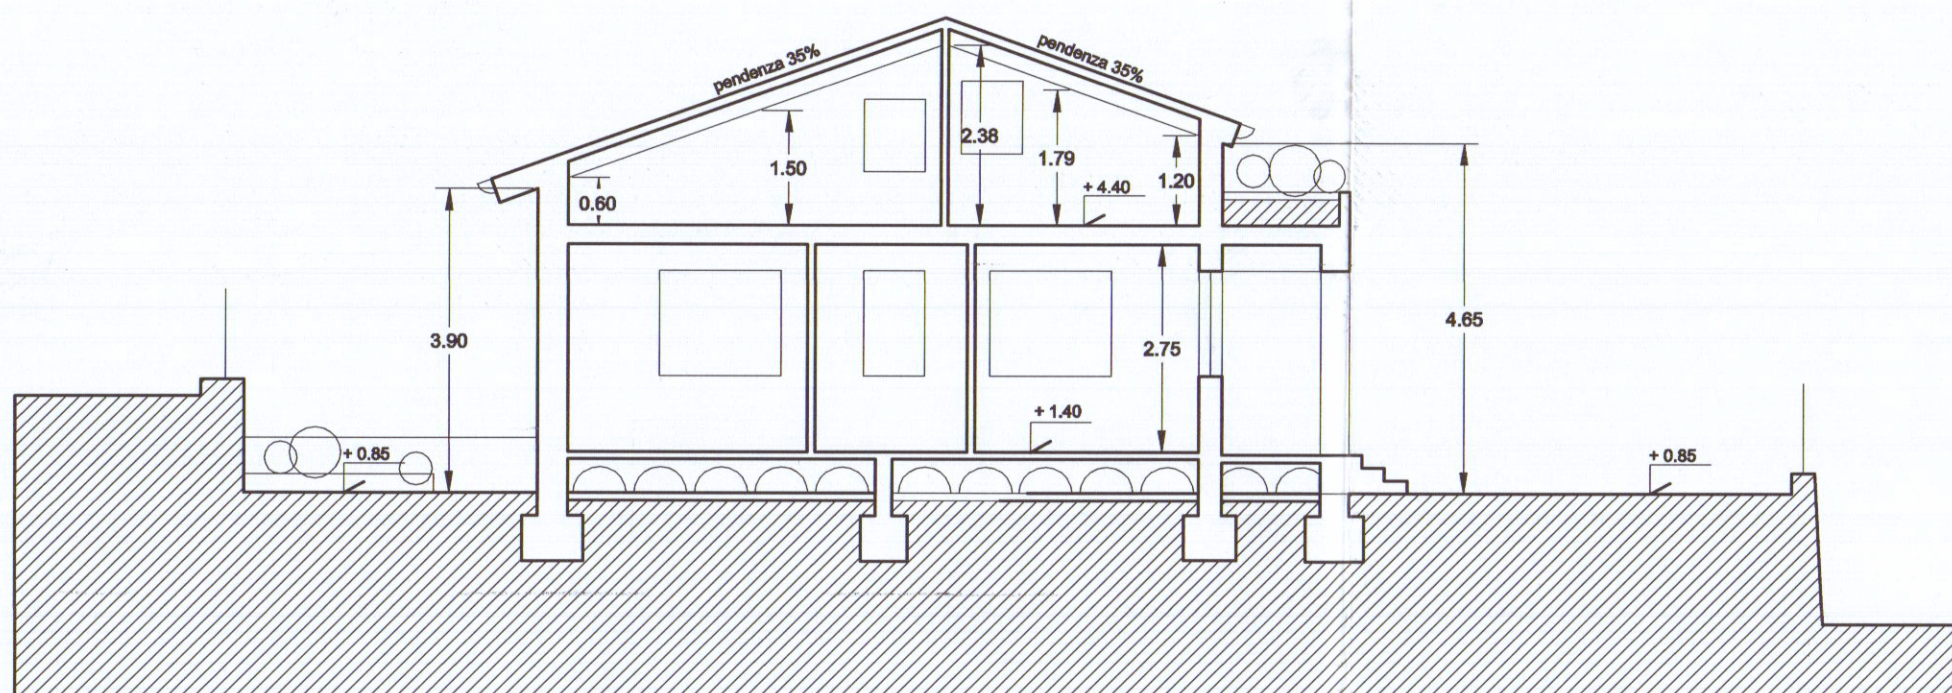

SEZIONE A-A

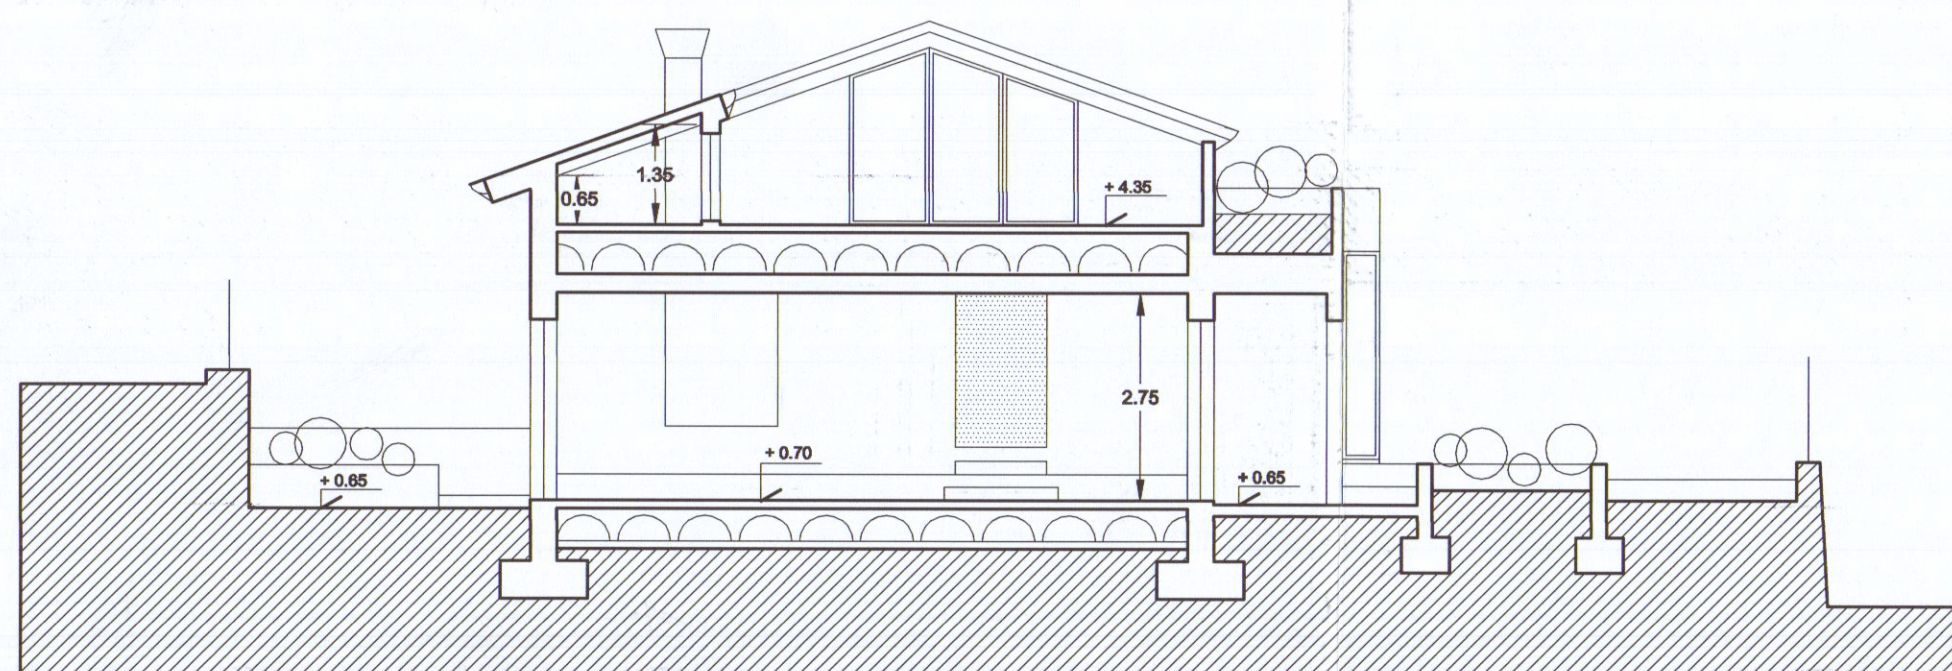


SEZIONE B-B

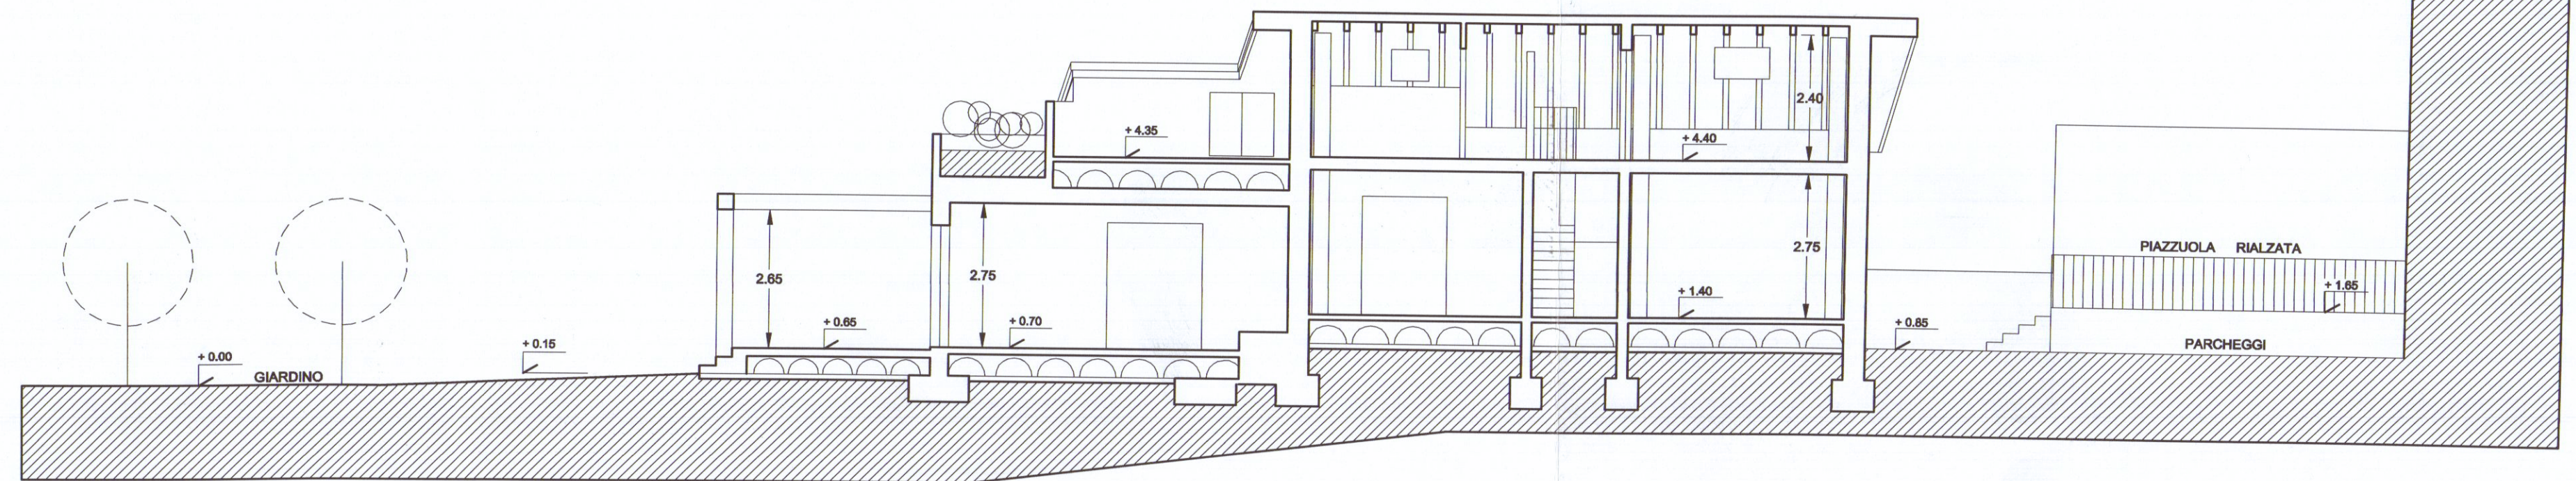

SEZIONE C-C



PROSPETTO NORD-EST

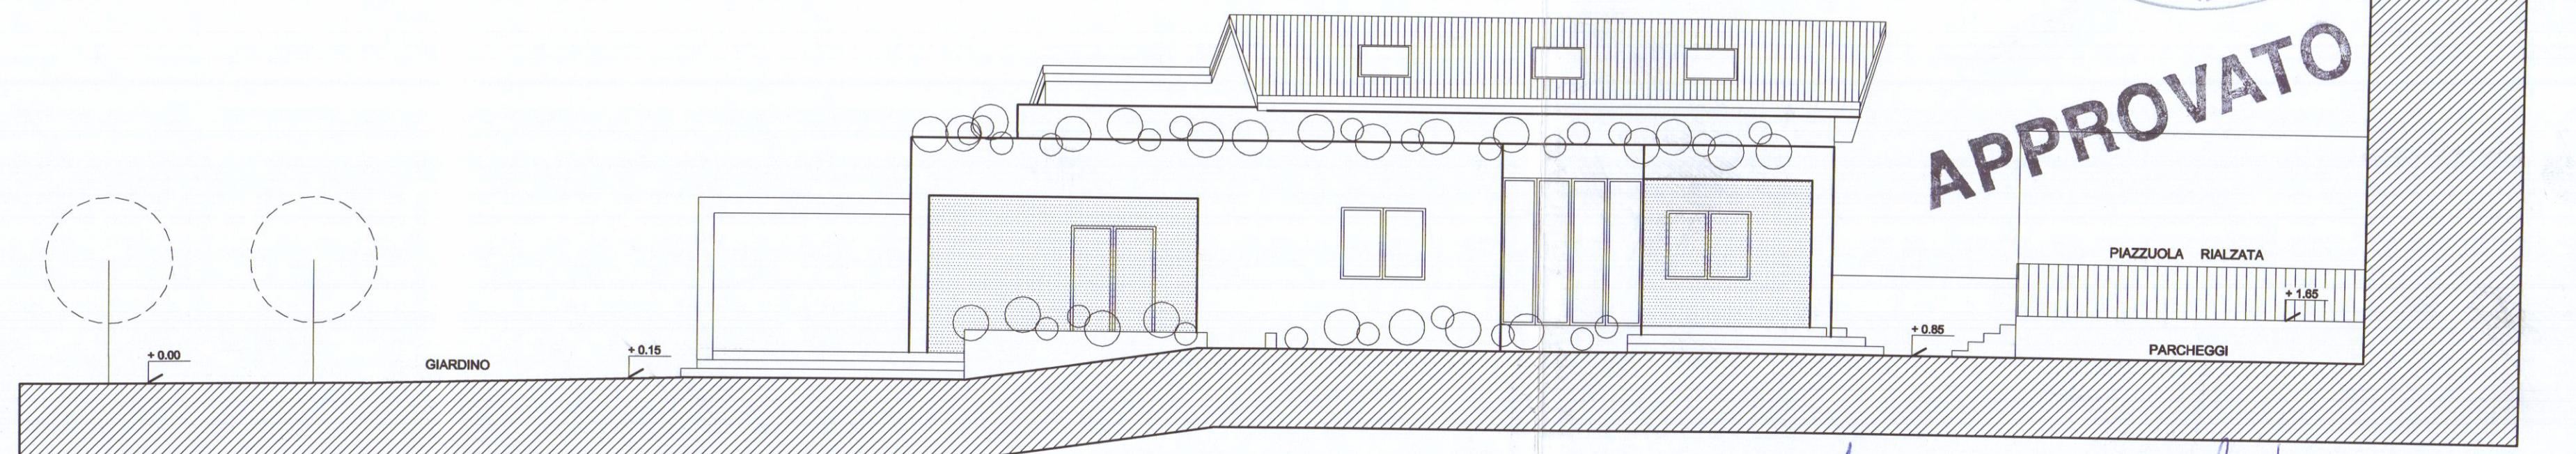

PROSPETTO SUD-OVEST

COMUNE DI CARRARA
SPORTELLO UNICO PER L'EDILIZIA
Approvato dal Dirigente alle condizioni
indicate nel permesso di costruire
n° 53 del 5/12/2019
elaborato grafico Tav. 5/12 esaminato
dal Nucleo Valutazione del 29/10/19
Il Responsabile del Procedimento
(Venerio Giam, Martello)



APPROVATO



ANTONIO
MOISE
ARCHITETTO

Piazza 2 giugno 14 Carrara 54033 - tel.-fax 0585.70745 mobile 335.6196307 e-mail aromoise@tin.it		
PERMESSO DI COSTRUIRE RISTRUTTURAZIONE e AMPLIAMENTO DI EDIFICIO RESIDENZIALE		
5	PROGETTO PROSPETTI e SEZIONE	SCALA 1:100
COMITENTE	Sig. MASSIMO MARINO	DATA 11.3.2019
FOSSONE - Via Fossone Alto 19/A		FOLIO 62
		NOTA 481-482/1

