

VARIANTE ALLA COSTRUZIONE DI EDIFICIO RESIDENZIALE
DA ERIGERSI IN COMUNE DI CARRARA
LOC. BONASCOLA VIA SPONDARELLA

NOTE

FABBRICATO
A

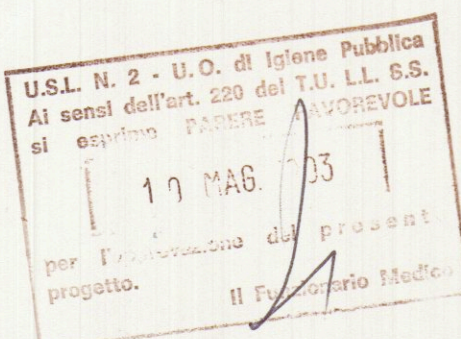
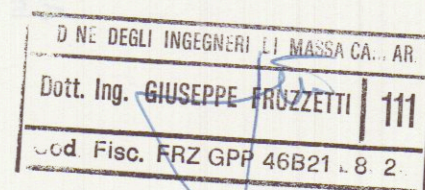
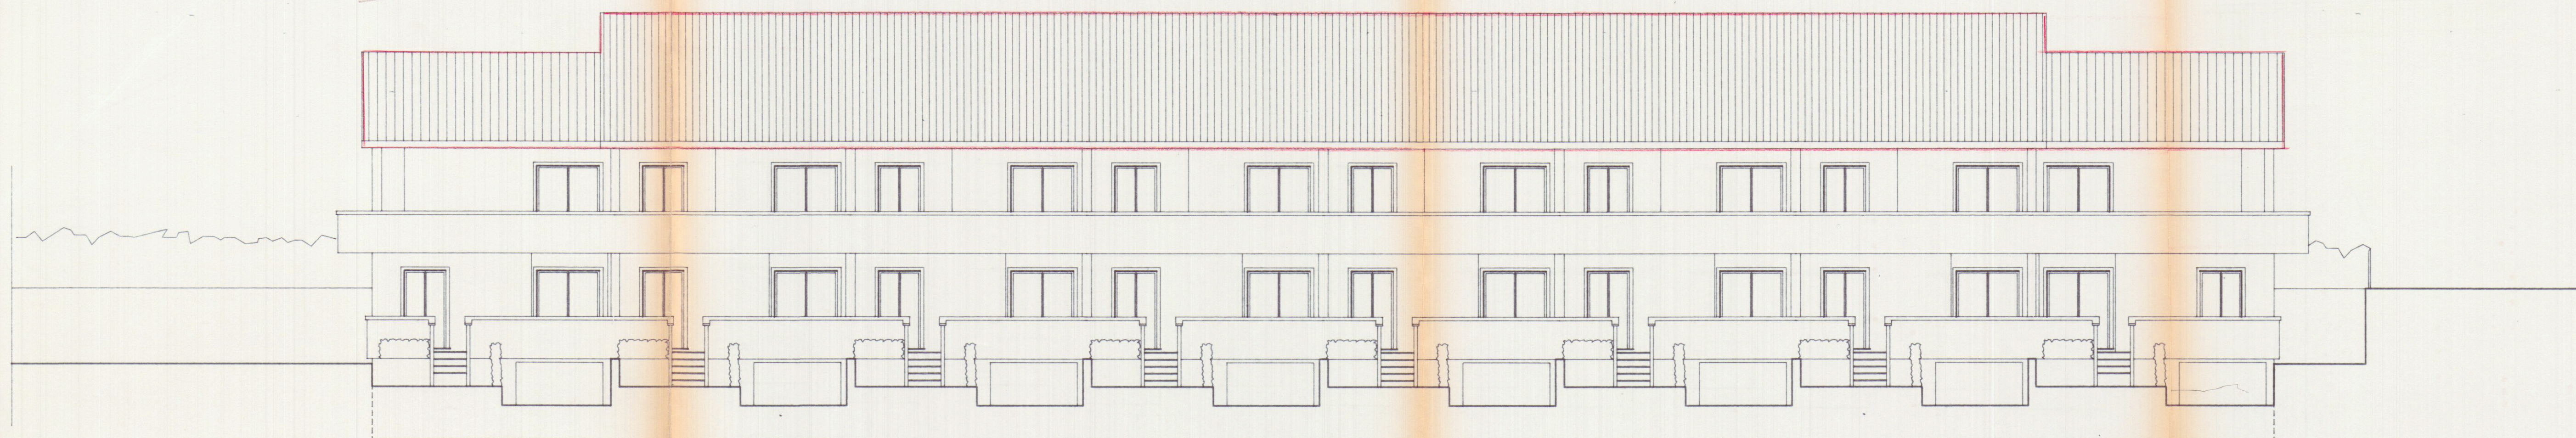
DATA marzo 1993

COMMITTENTE: C.E.I.

CEI\ARCH_A

PROSPETTO EST PROSPETTO OVEST

VARIANTE 2

PROSPETTO ESTPROSPETTO OVEST