

23 LUG. 1981 CARRARA


LOCALITA' P.E.E.P. MARINA DI CARRARA
COOPER - OASI
VIA B. BANDINELLI N.13
54033 CARRARA
PROGETTO:
PER LA COSTRUZIONE DI 12 ALLOGGI
DI CIVILE ABITAZIONE

OGGETTO PIANTA PLANIMETRIE


N. RIF. 1
SCALA 1:2000
1:500
TAVOLA DATA
UFFICIO TECNICO DELLE COOPERATIVE
CORSO C. ROSSELLI 17 - CARRARA - TEL. 74-04

PROGETTI TI:
«L'OASI»
Società Cooperativa Edilizia a R. L.
54033 CARRARA - Via Baccio Bandinelli, 43
Telef. (0585) 70212
C.F. e P. IVA 00195500459 - C.C.I.A.A. 70896
Reg. Soc. n. 2709 / Reg. Prof. Sez. IV n. 169
LINEA DEGLI ARCHITETTI DI MASSA - CARRARA
dott. arch. BONALDI RENATO 10
Cod. Fisc. BNL RNT 38L12 B832W

Seg. Tecnologie
Si dichiara che il fabbricato
di cui al presente progetto
è allacciato in fogna nera
come prescritto dal vigente
Regolamento
7/9/1981
VERAMICA
VARIANTE
APPROVATO
15 OTT. 1981
CONTROLLATO
IL TECNICO

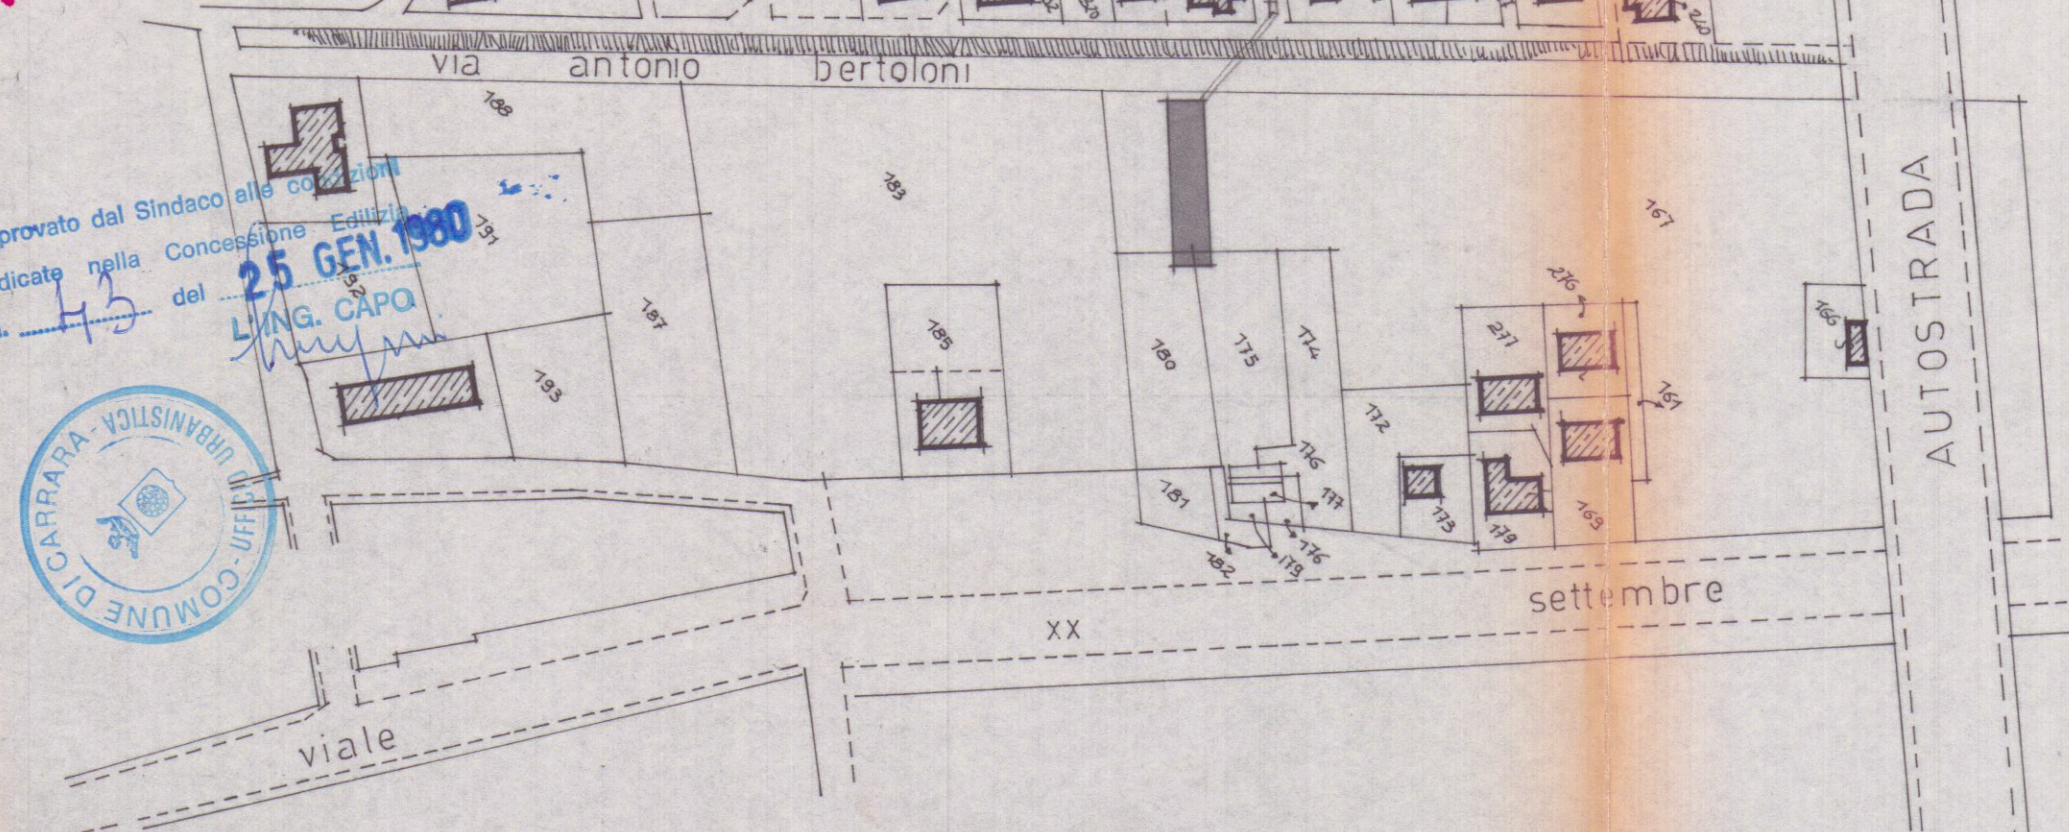

planimetria rapp.1:2000

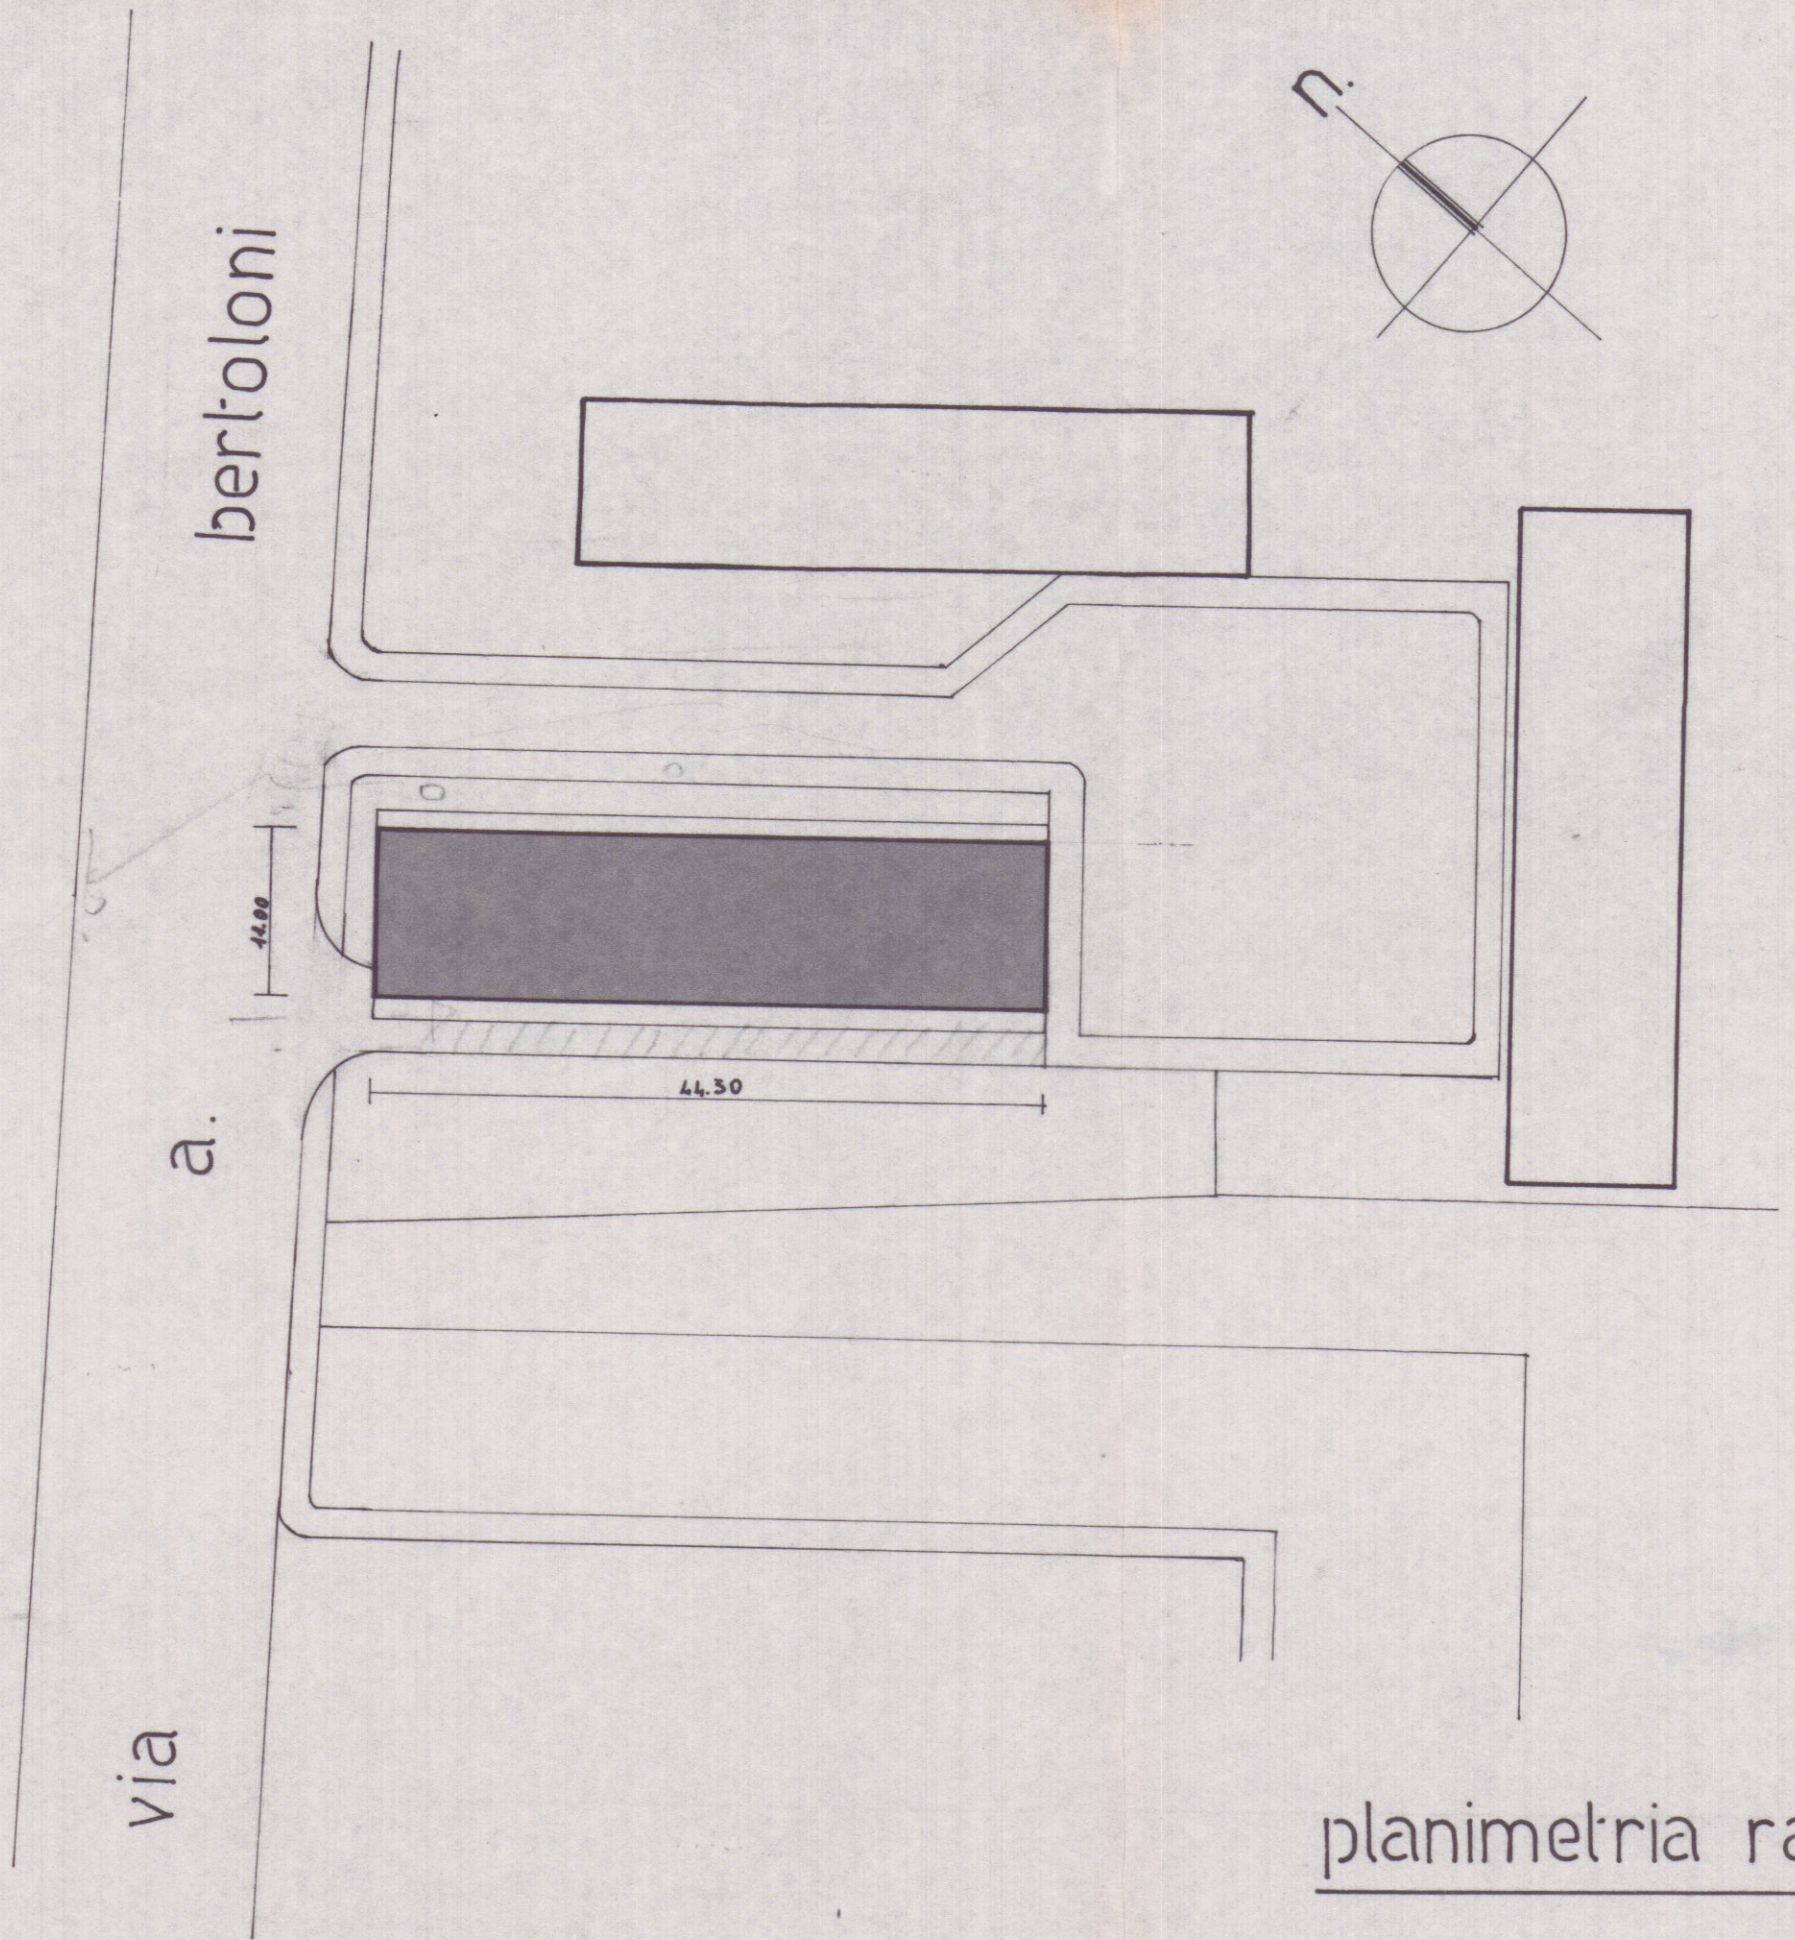

planimetria rapp.1:500

Tutti gli allacciamenti saranno
eseguiti secondo quando disposto
dall'U.T.C. e dagli enti interessati