

COMUNE DI CARRARA APPROVATO

Progetto di ampliamento e ristrutturazione
fabbricato uso civile abitazione




Proprietà: Sig.ra Pisani Lida
Località: Via Alfio Maggiani 121, Carrara

TAVOLA N° 1 bis
AEROFOTO, STRALCI CATASTALI
SISTEMAZIONI ESTERNE
scala 1:2000, 1:1000, 1:200, 1:100


COMUNE DI CARRARA
SETT. URBANISTICA
Approvato dal Sindaco alle condizioni
indicate nella Concessione. Edilizia
n° 286 del 11/11/1987
elab. grafico dell'Ing. L. Rossi
n° 286 del 11/11/1987
L'istituto Tecnico
Sig.ra Rossi Lida

Studio di Architettura
p.zza 2 Giugno, 14 - 54035 CARRARA
Tel. 0585 75415 Fax 75551

arch. Claudio Rocca

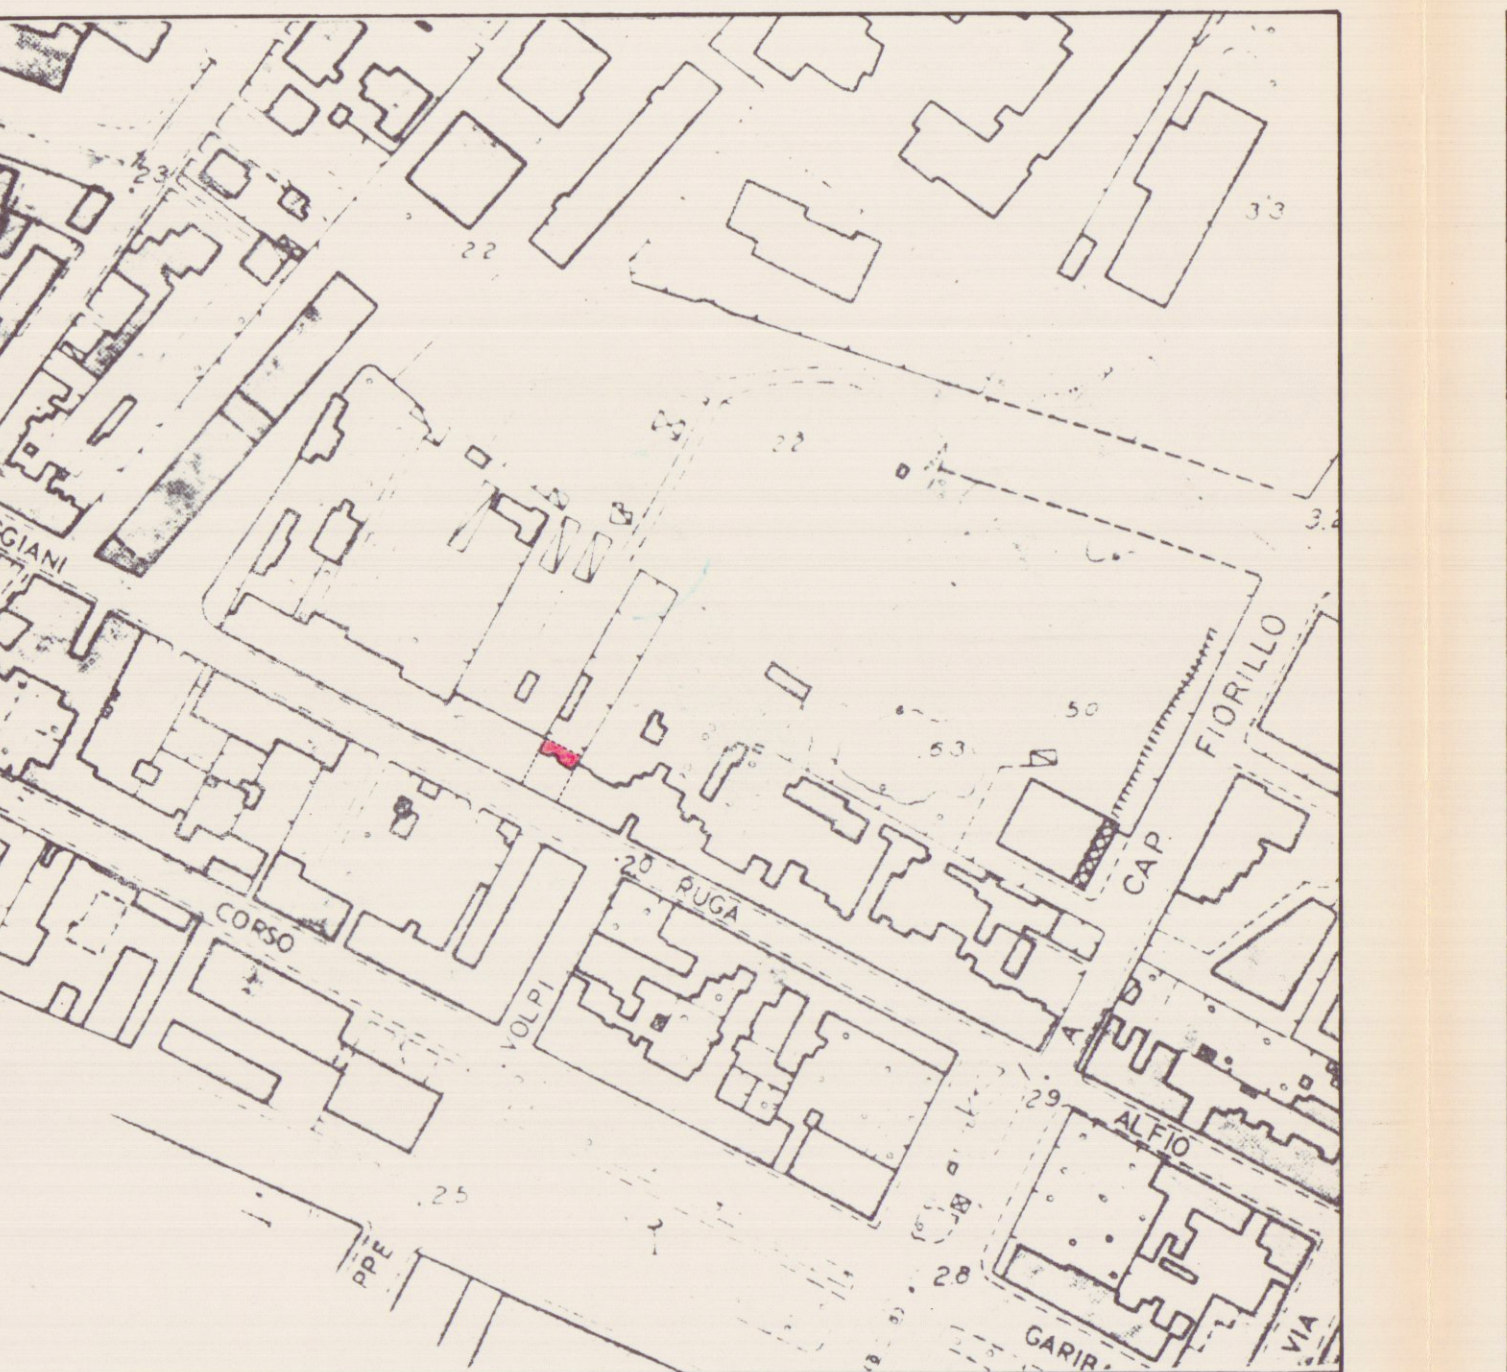

Stralcio aerofotogrammetrico - scala 1:2000

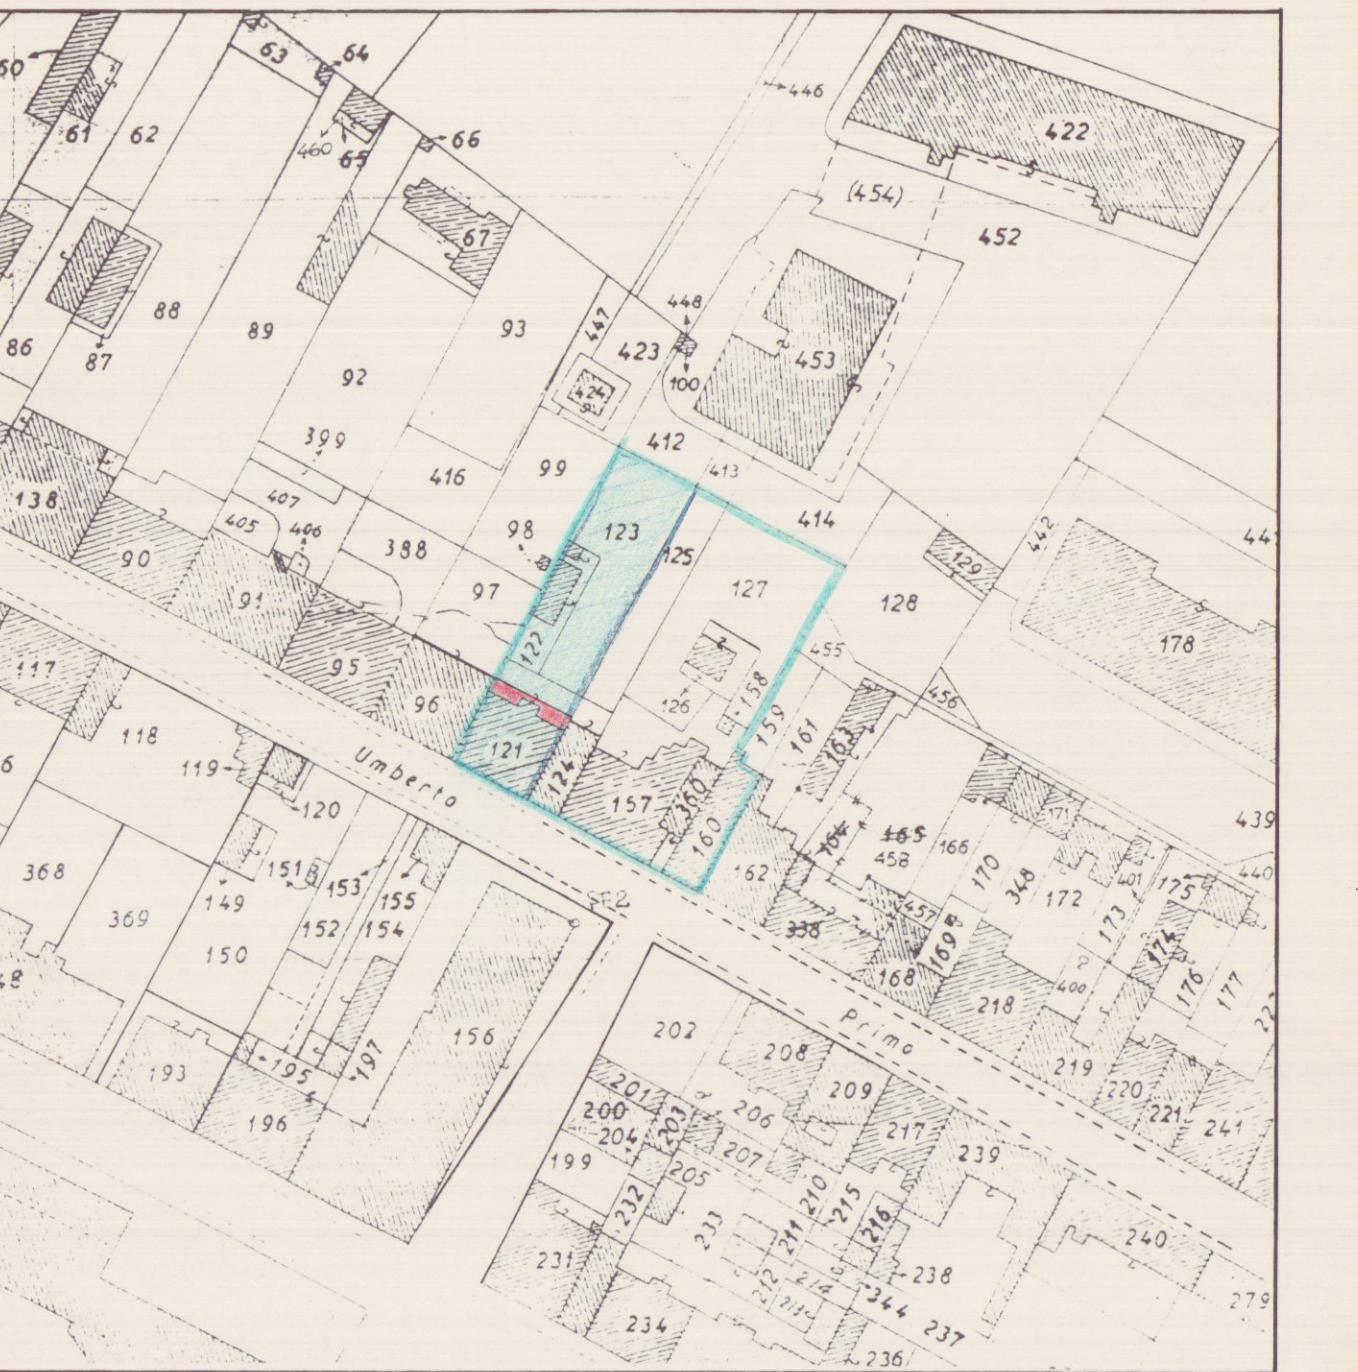




Stralcio della mappa catastale foglio 102 - scala 1:1000

Zona di P.R.G.C. : C'
Indice di fabbricabilità: 3 mc/mq
Altezza massima: m. 12
Numero massimo dei piani: 3

Proprietà: sig.ra Rossi Lida in Pisani

mappale n°	superficie mq	superficie edificata mq	volume esistente mc
121	180	119,48	888,95
122	84	33,60	117,50
123	295	/	/
124	71	55,00	412,50
125	150	/	/
126	64	24,00	60,00
127	398	/	/
157	280	184,00	1120,00
158	4	4,00	8,50
160	93	93,00	697,50
360	47	37,00	277,50
Totali	1666,00	550,08	3582,45

Ingrandimento foglio 102 - scala 1:200

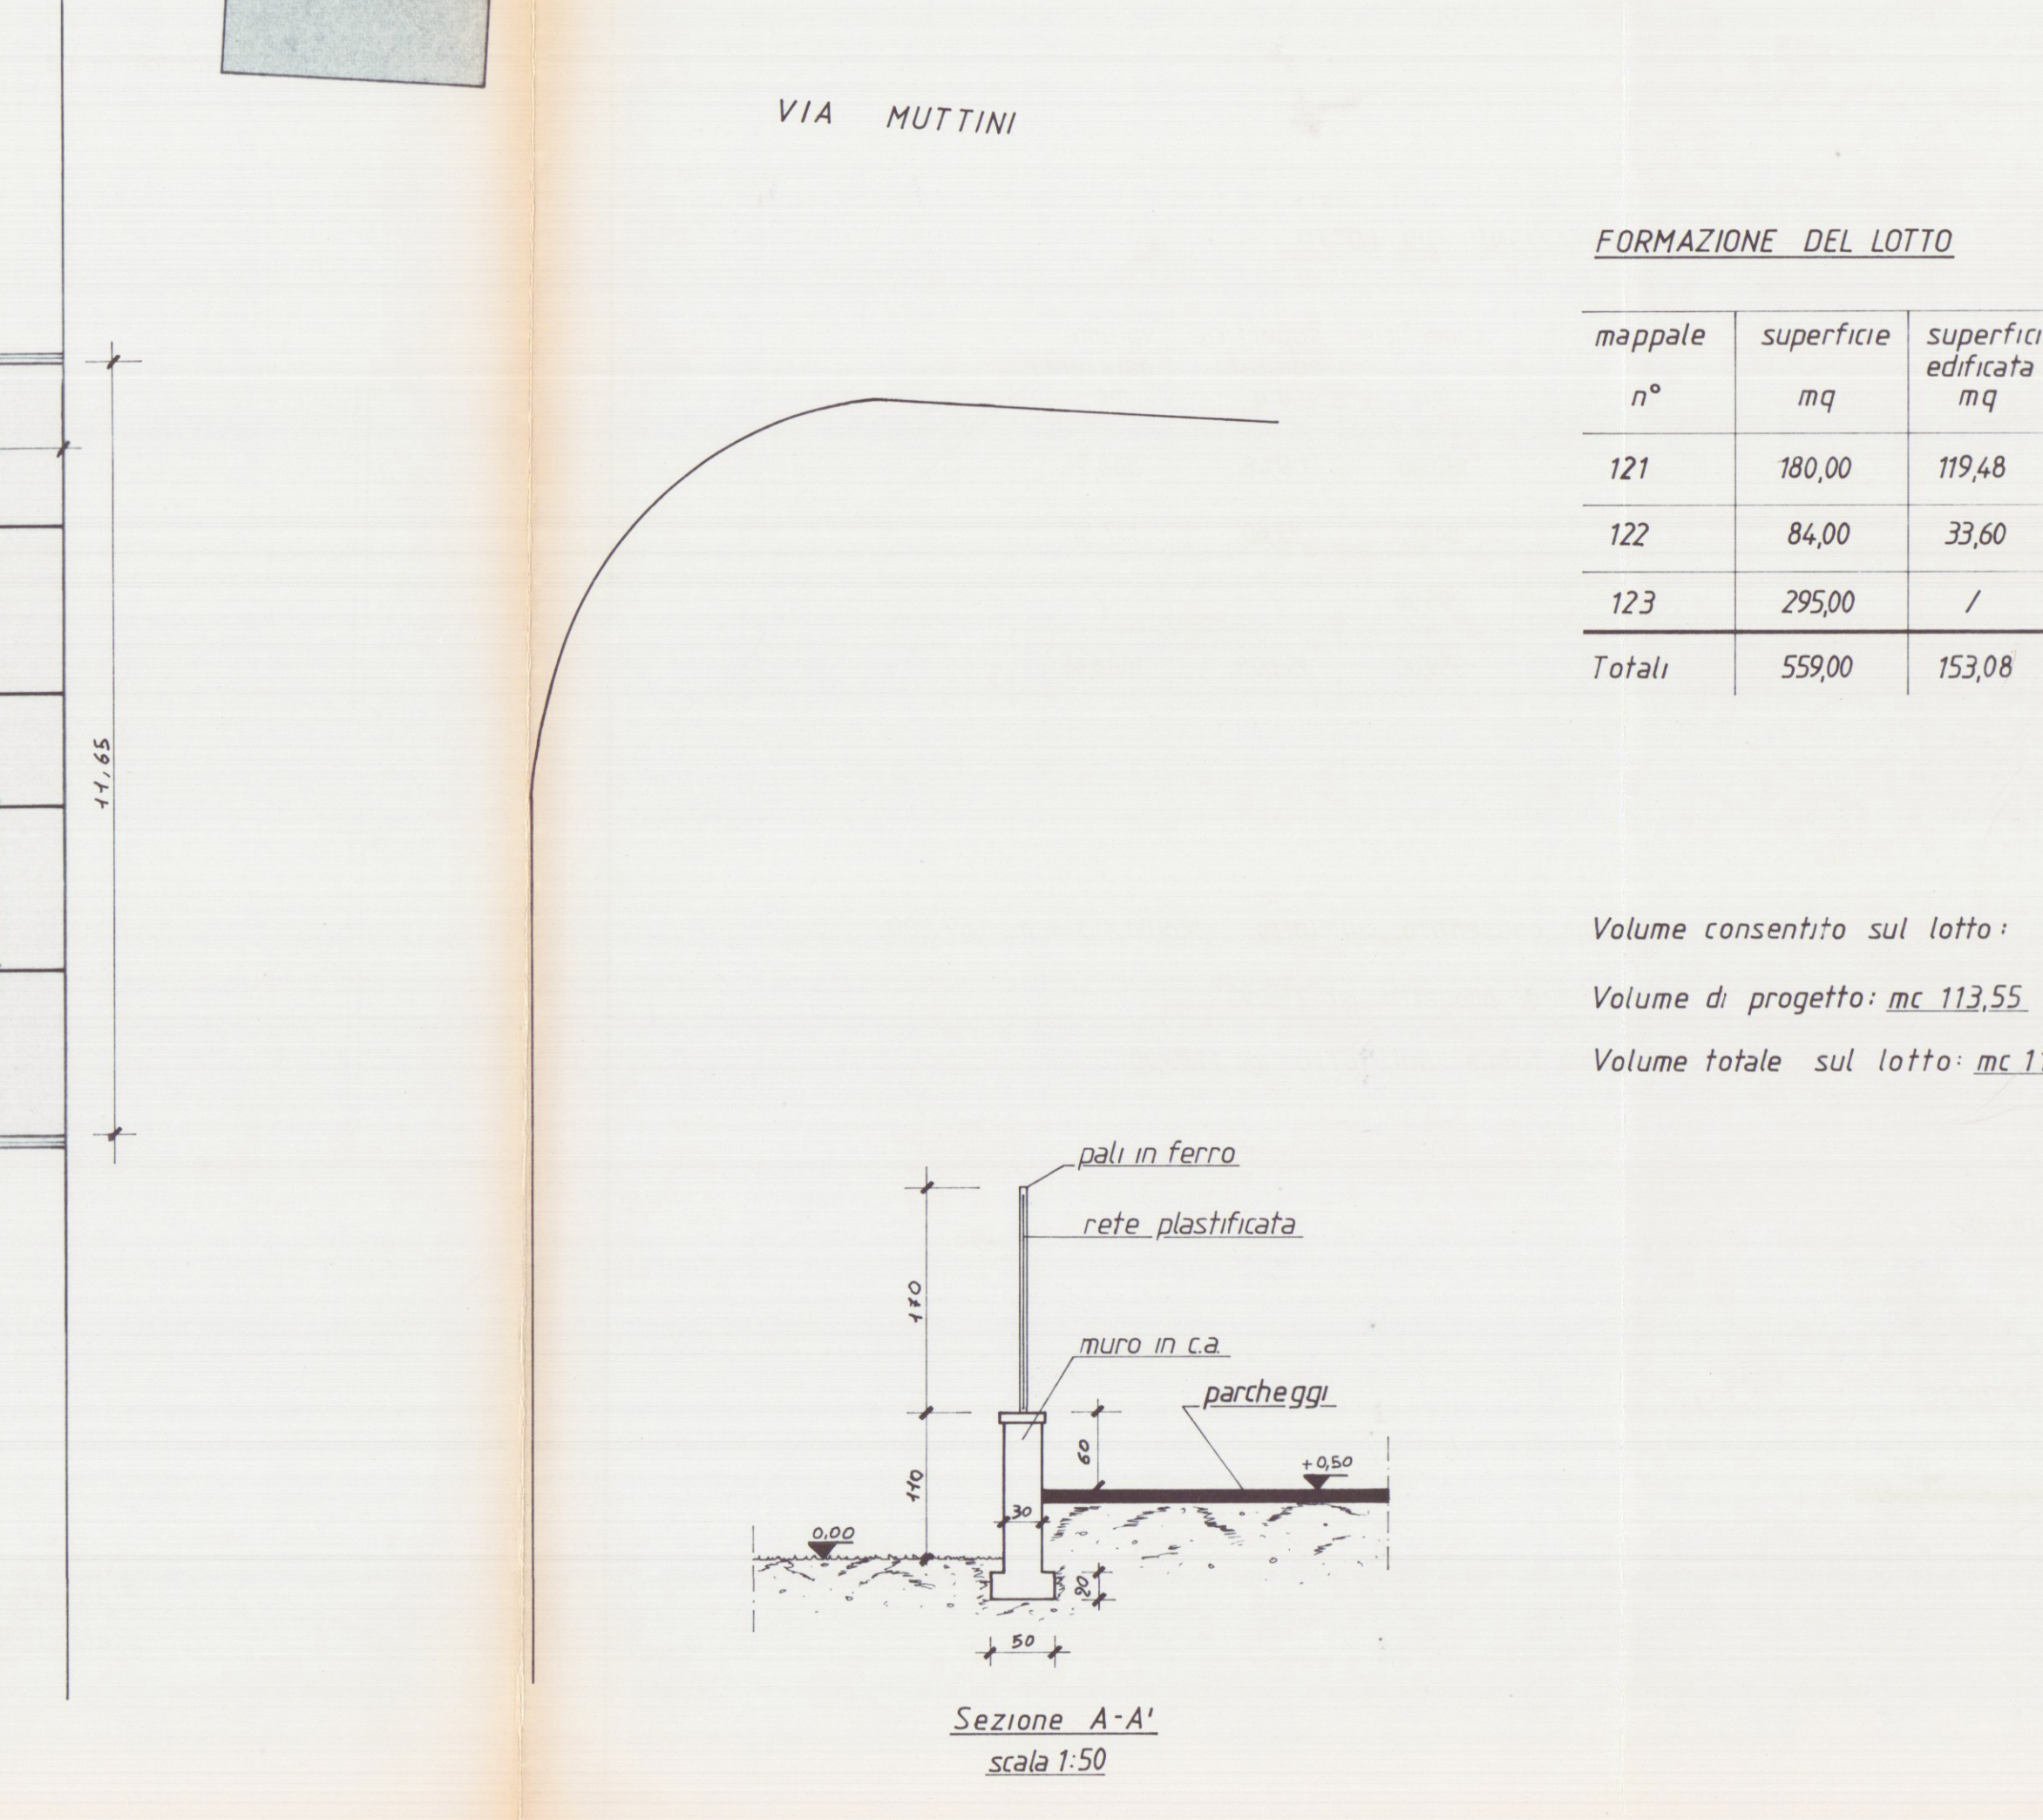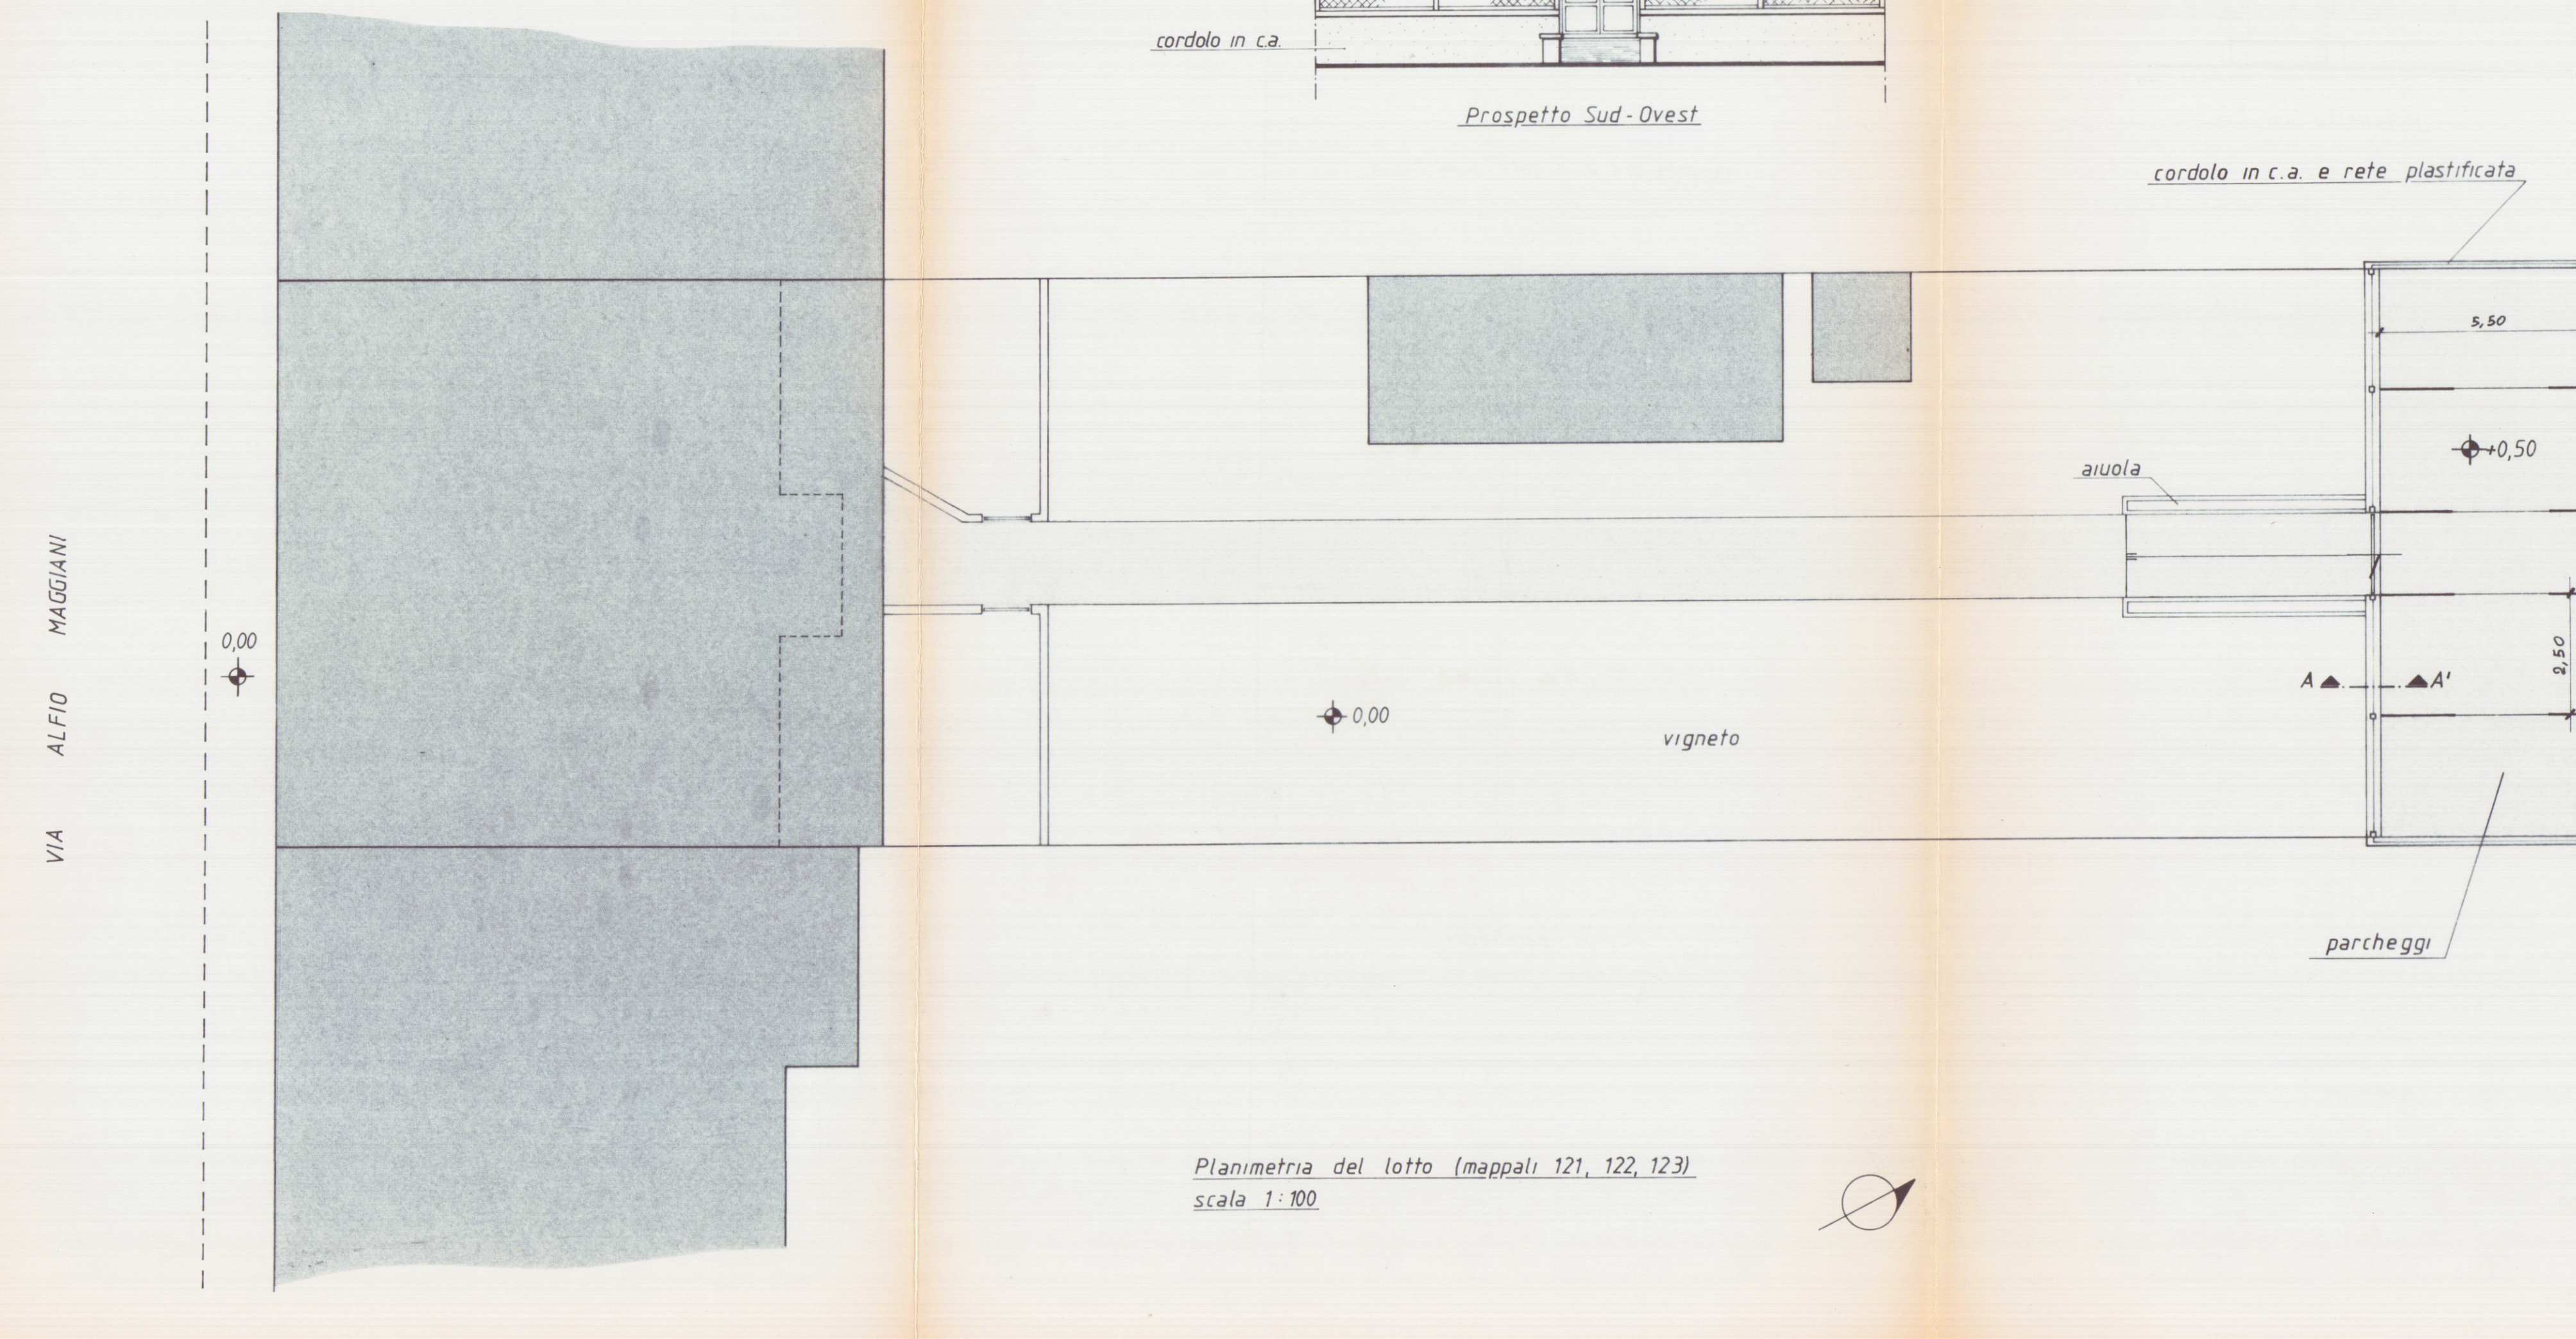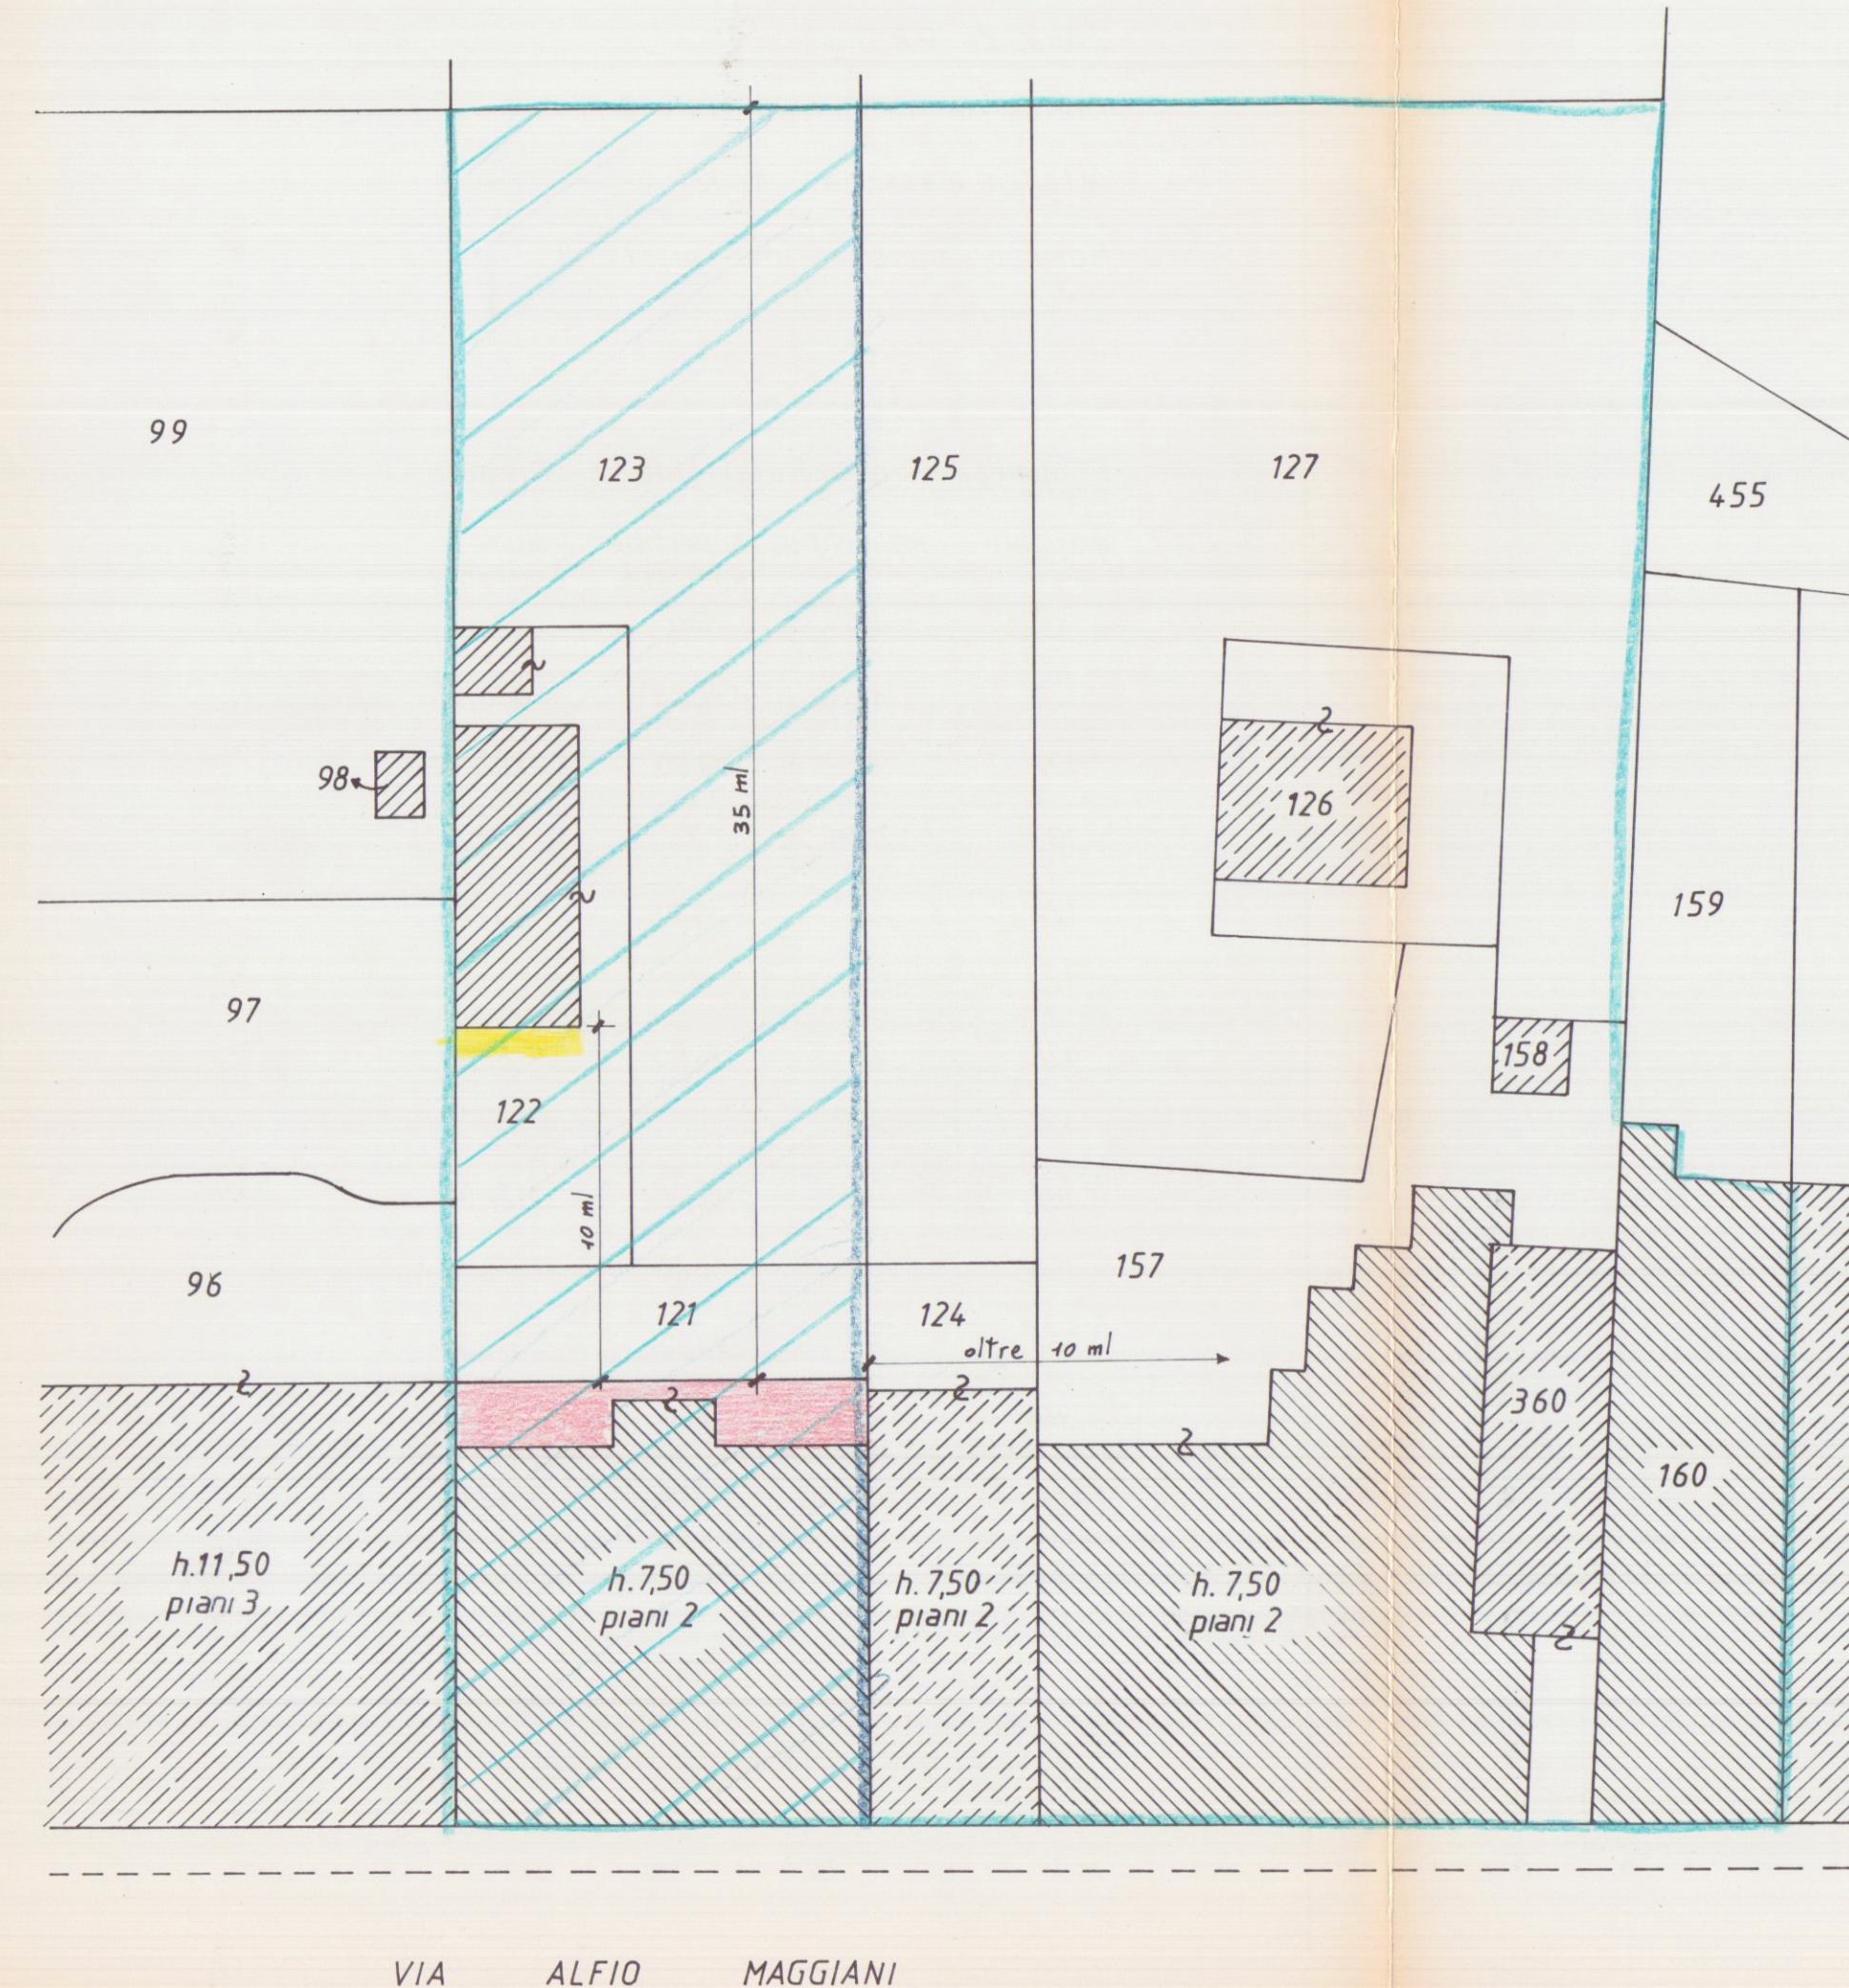

FORMAZIONE DEL LOTTO

mappale n°	superficie mq	superficie edificata mq	volume esistente mc
121	180,00	119,48	888,95
122	84,00	33,60	117,50
123	295,00	/	/
Totali	559,00	153,08	1006,45

Volume consentito sul lotto: 559,00 X 3 = mc 1677,00
Volume di progetto: mc 113,55
Volume totale sul lotto: mc 1120,00