



Via Ghiacciaia n°1 54033 CARRARA tel.0585-74585 fax 0585-779828 E-m. studio2emme@iol.it			
DOTT. ARCHITETTO PAOLO PICCINI P.Iva 00491940458		STUDIO TECNICO ASSOCIATO 2eMMe P.Iva 00530540459	
COMMITTENTE SOCIETA' COOPERATIVA EDILIZIA CARABINIERI		TECNICO :Dott. Arch. Paolo Piccini n° 158 albo degli architetti MS	
IMMOBILE LOCALITA' BONASCOLA VIA CASALINA			
TAVOLA SEZIONI	FABBRICATO REGIONE TOSCANA Ufficio del Genio Civile di Massa Carrara Elaborato allegato alla denuncia presentata ai sensi della Legge n. 64/1974 e L.R. n. 88/1982 e Legge n. 1056/1971 - Franca S. n. 439 Massa, 11/05/2000	LAVORI DI REALIZZAZIONE COMPARTO PEEP DENOMINATO CASALINA 2 DI BONASCOLA PER LA COSTRUZIONE DI N°3 FABBRICATI PER COMPLESSIVI 15 ALLOGGI.	
INTERVENTO CONCESSIONE ORIGINARIA COOPERATIVA EDILIZIA CARABINIERI r.l.s. Via Eugenio Chiesa n° 3 54033 CARRARA (MS) Part. IVA 00571990456			
FOGLIO 86	MAPPALI 466-456-462-459-3	DATA 12-05-2000	
SCALE 1:100		TAVOLA N° 3	
DATA 29-05-2000	FILE CARABINIERI FABB A2	TAVOLE 6	DISEGNATORE ALE

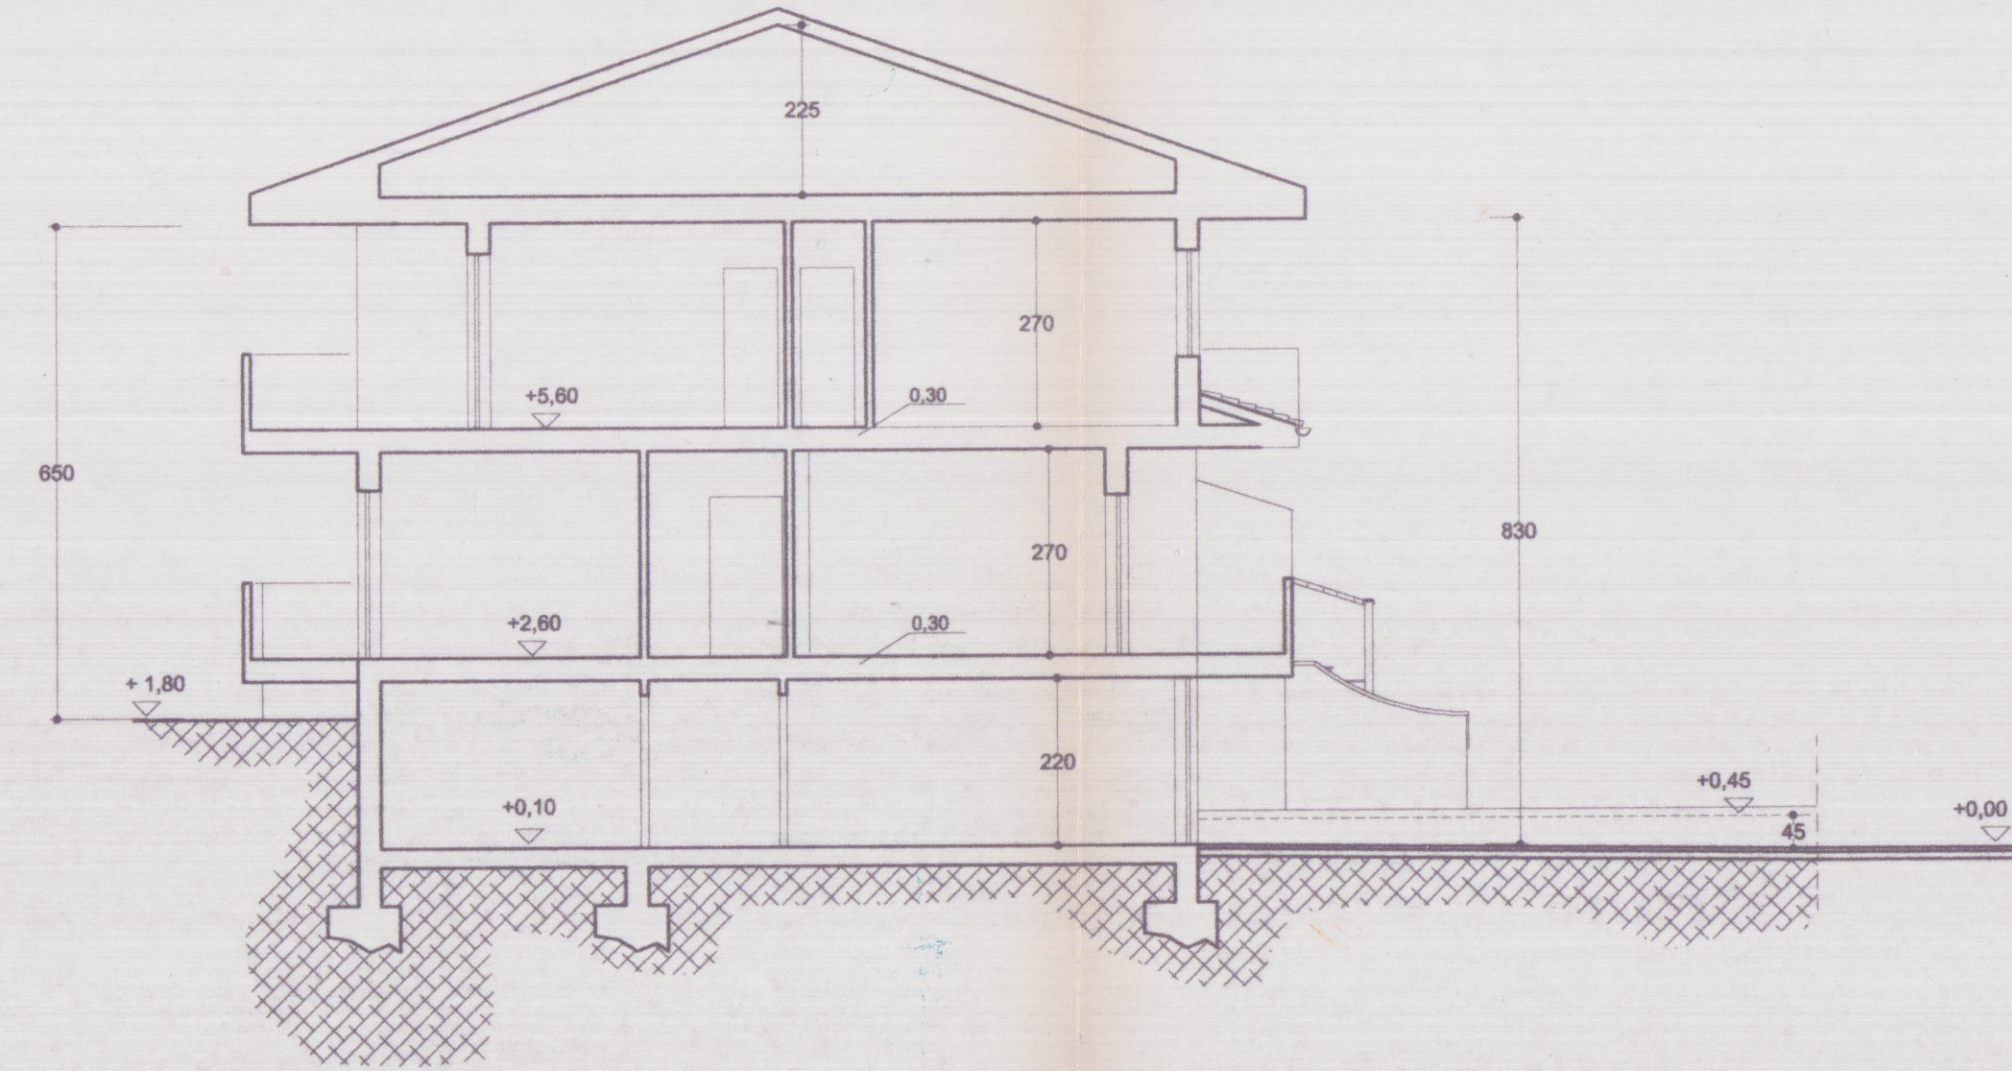

SEZIONE TRASVERSALE

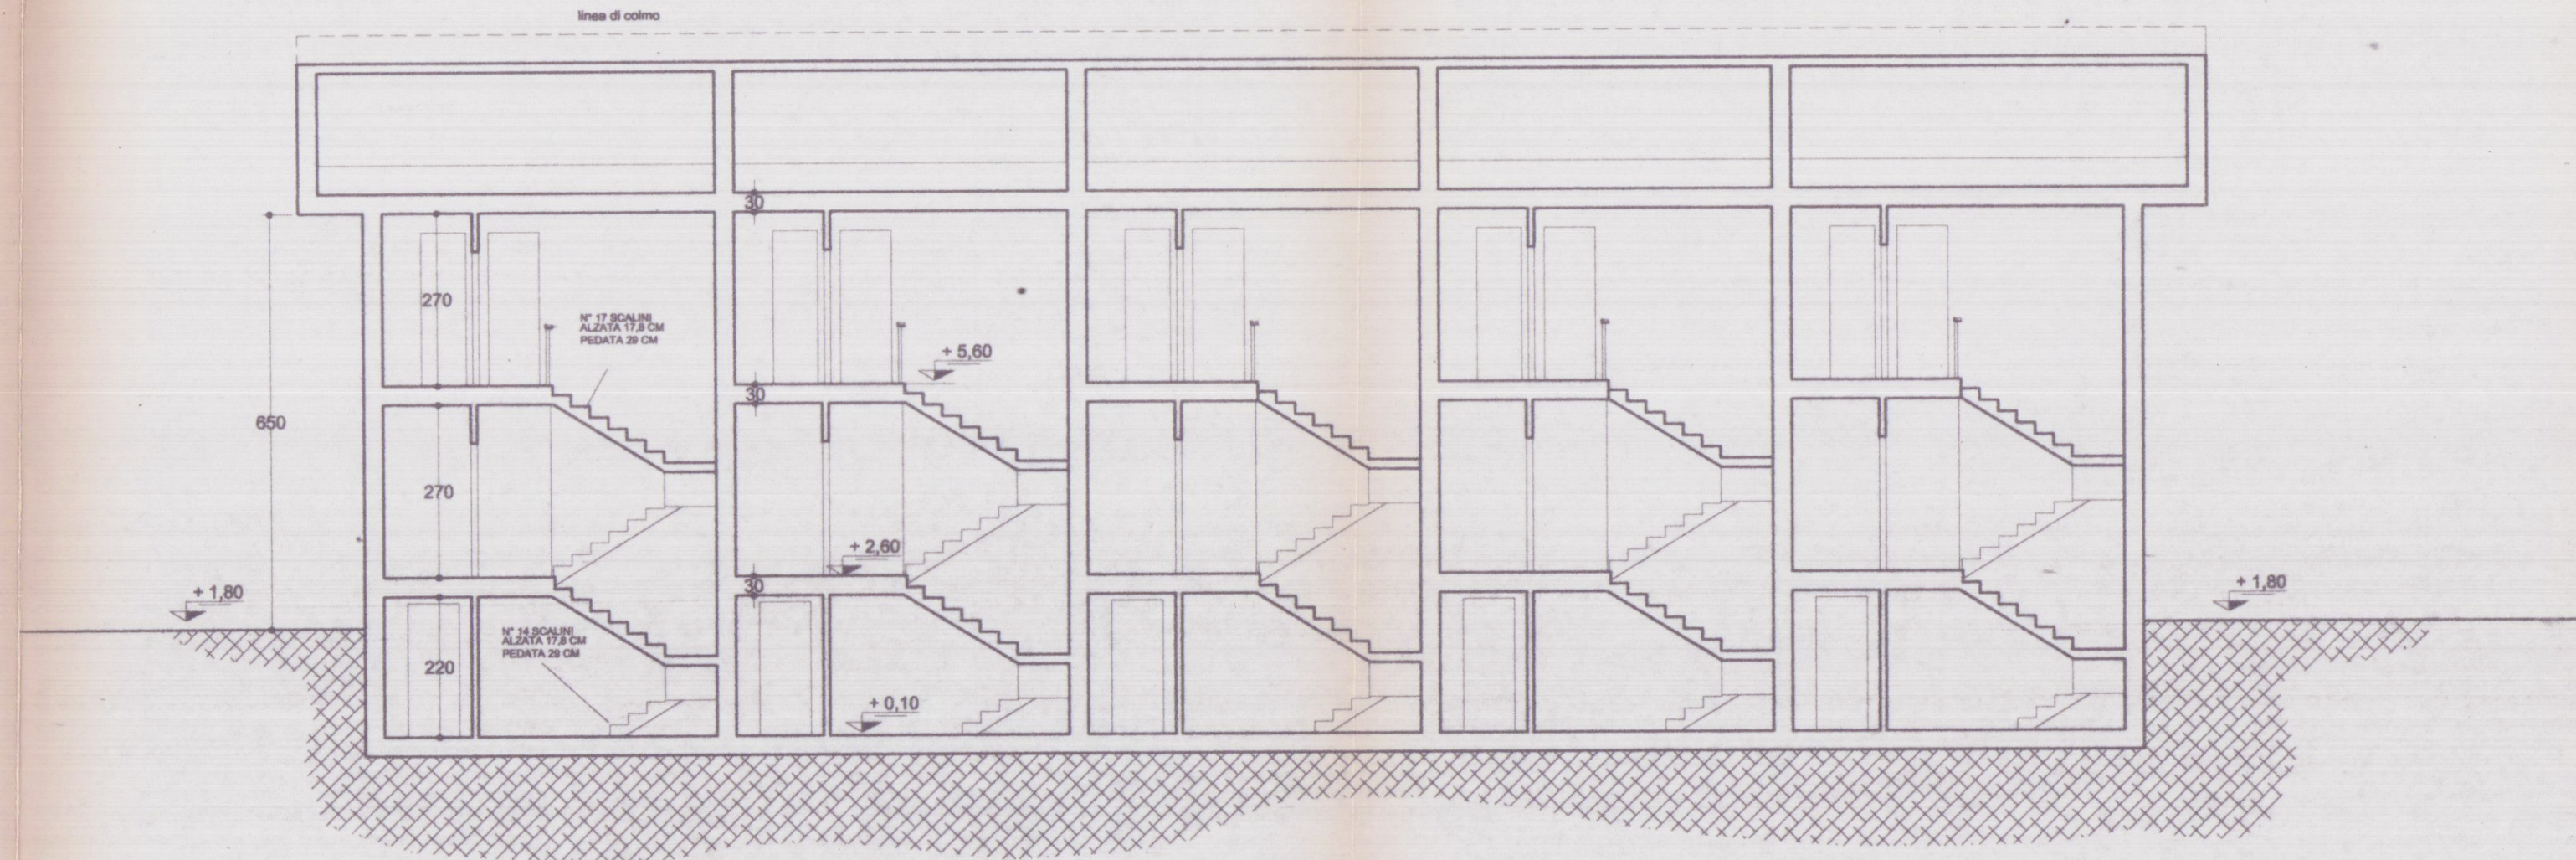

SEZIONE LONGITUDINALE