COMUNE DI CAPANNORI
10 MAR. 2010

PROGETTO PER DIVISIONE E DIVERSA SISTEMAZIONE INTERNA DI CAPANNONE ARTIGIANALE IN LOC. AVENZA V.le GALILEO GALILEI

Ditta proprietaria = BERTIERI FRANCO – BERTIERI DANIELA – PIANINI MARIA ROSA

Scala = 1/100

STATO ATTUALE

Stralcio planimetrico conforme all'originale Fog. 69 mappale 870
1/2000

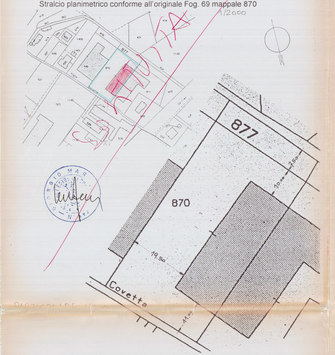

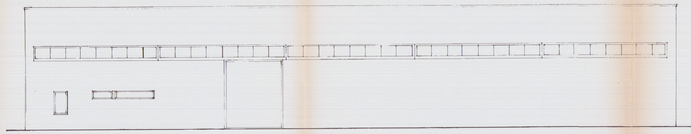

PROSPETTO OVEST

PROSPETTO NORD

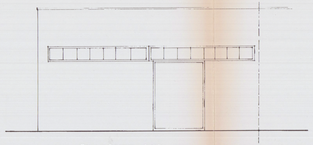

PROSPETTO SUD

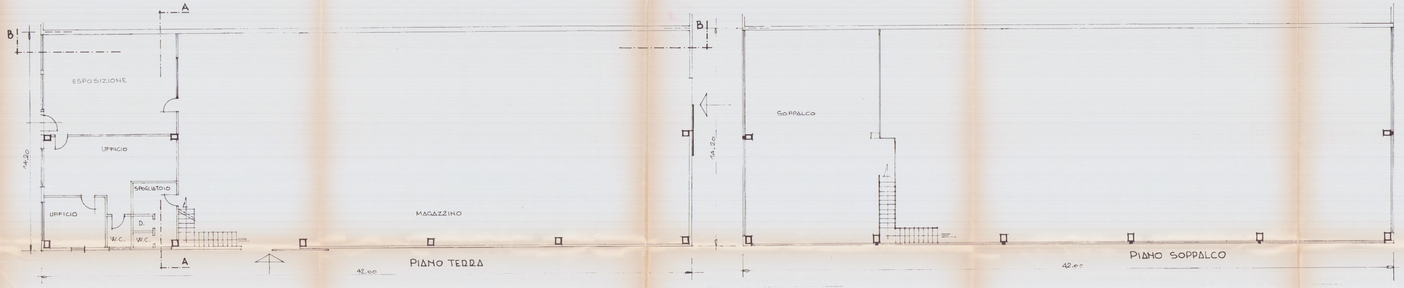

PIANO TERRA

PIANO SOPPALCO

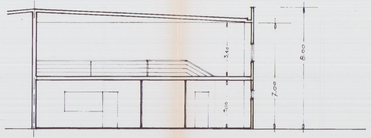

SEZIONE A.A

SEZIONE B.B

SCHEMA SUPERFICI E VOLUMI

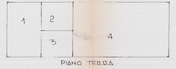

PIANO TERRA

A	14.20 x 8.80 = Mq 124.96 x h 3.60 = Mc 450.26	
A	8.30 x 7.00 = 58.10 x h 3.60 = 209.16	
A	8.30 x 6.90 = 57.27 x h 7.00 = 400.91	
A	24.90 x 14.20 = 353.58 x h 7.00 = 2475.06	
	Mq 595.40	Mc 3535.39

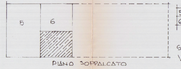

PIANO SOPPALCATO

B	14.20 x 8.80 = Mq 124.96 x h 3.40 = Mc 424.86	
B	8.30 x 7.20 = 59.76 x h 3.40 = 204.91	
		Mc 629.77

SUP. COPERTA TOTALE = Mq 595.40

VOLUME TOTALE = (3535.39 + 629.77) = Mc 4165.28