


Dott. Arch. RODOLFO BASSANI
 Via M. Fiorillo, 6 - MARINA DI CARRARA - Tel. 54.827
 01 CCG PLANIMETRIE E CONTeggi
 PROGETTO FABBRICATI DI CIVILE ABITAZIONE
 DATA 1980
 COMMITTENTE DAZZI
 Cod. Fisc. B/S RIF. 51/2 G.1424

20 GEN. 1981
 SOLUZIONE SOSPESO

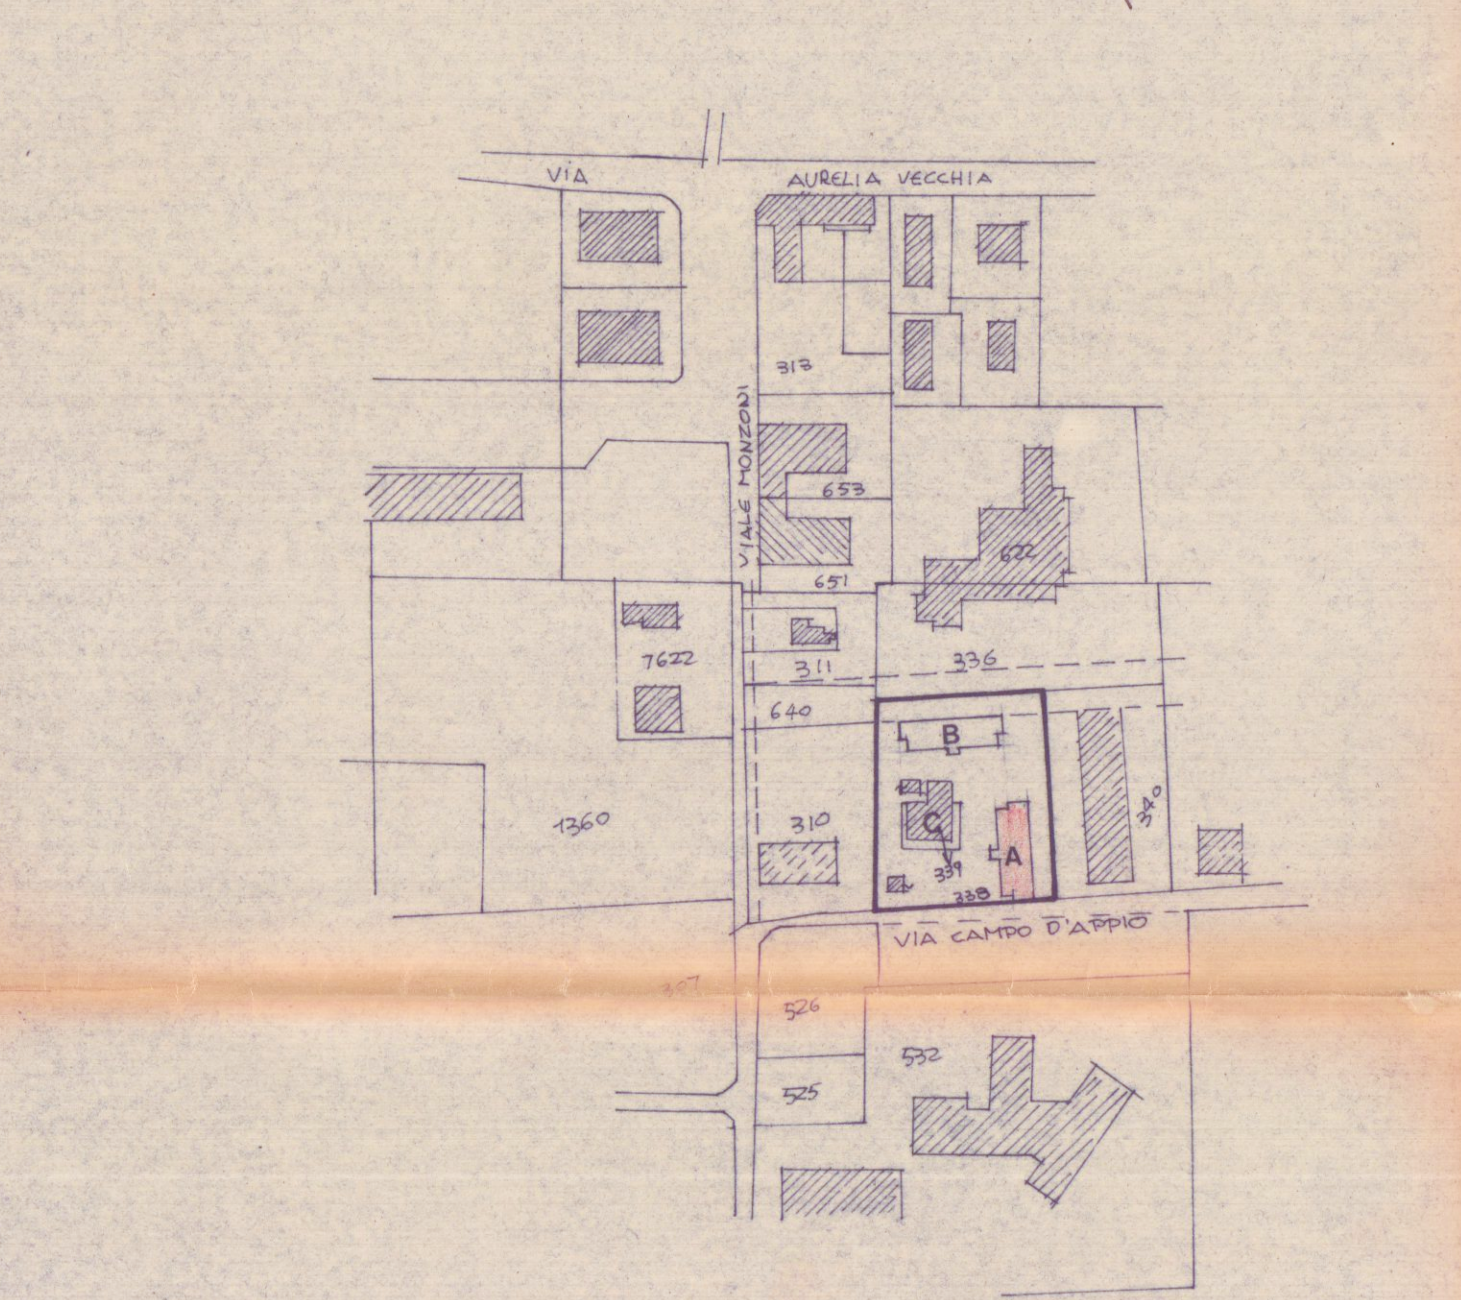


STRALCIO PLANIMETRICO
 COMUNE DI CARRARA
 FOGLIO N° 80 mapp. 338 339
 SCALA 1:2000


- ZONA B
- ZONA C
- ZONA F
- ATTREZ. COLL.
- VERDE PUBB.
- ZONA D

ART. 3 DELLE NORME TECNICHE P.R.G.
 MAX LUNGHEZZA CORPI DI FABBRICA M 50
 ALTEZZA MAX 8/7 DELLA LARGHEZZA STRADA O
 COMUNQUE NON SUPERIORE A M 21
 N° MAX DEL PIANI 6 (sei)
 INDICE DI FABBRICABILITA' 3 mc/mq. (5 mc/mq.)
 DISTANZA MINIMA FRA FABBRICATI:
 7/8 H. media fra fabbricati fra fronti principali;
 12 m fra fronti minori o di testa;
 6 m + 2/3 H. media fra fronte e testa fabbricati

STRALCIO DI P.R.G.
 scala 1:2000

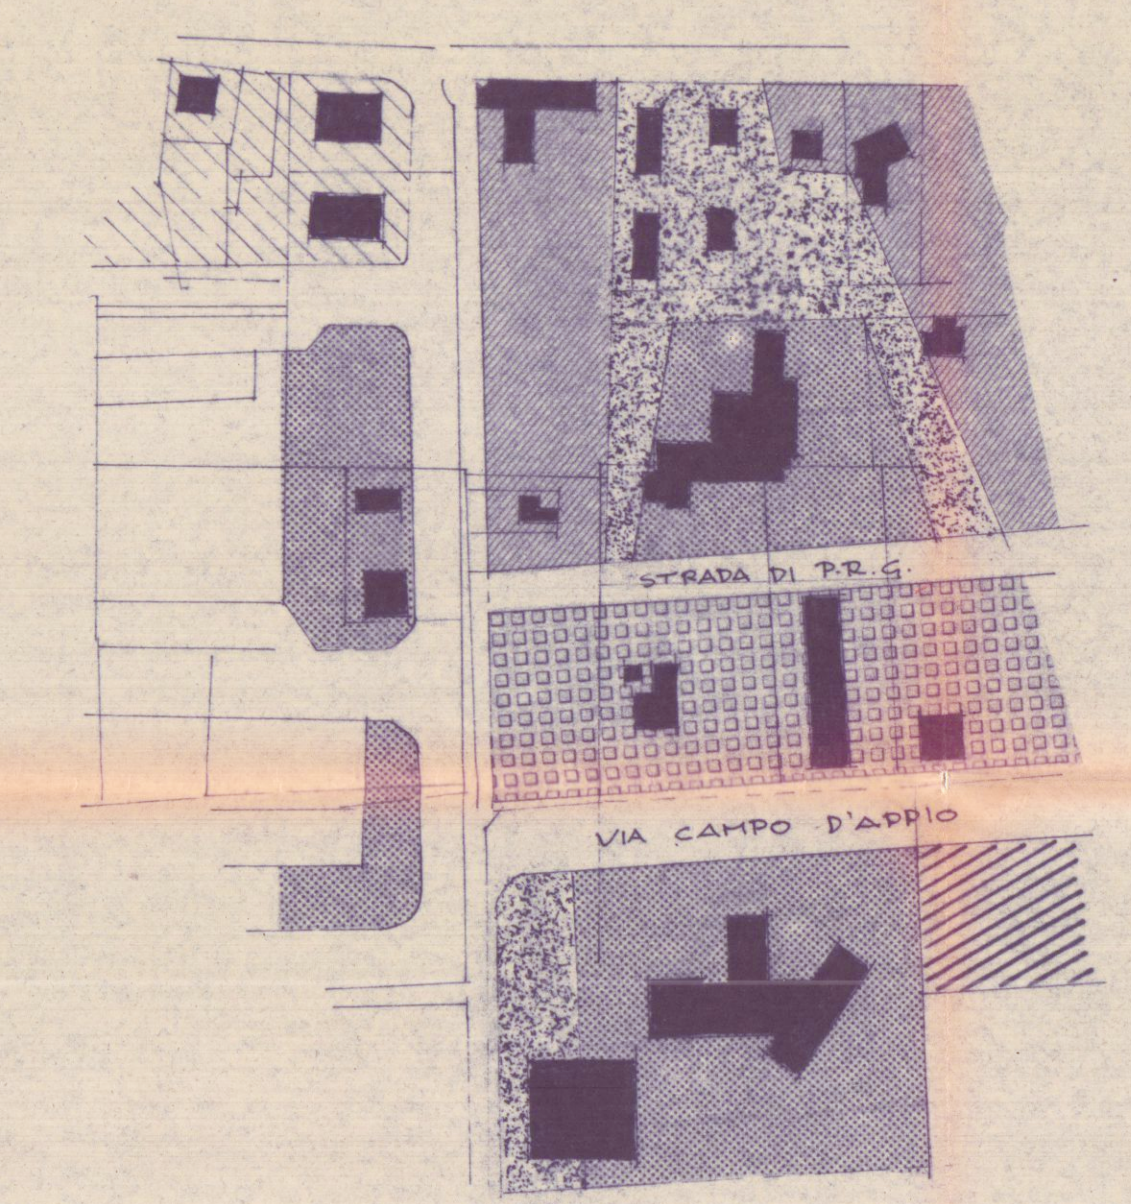


SUPERFICIE LOTTO
 mapp. 338 = mq 2410 + mapp. 339 = mq 240 = mq 2650
 STRADA DI PRGC. = mq 270
 SUPERFICIE EDIFICABILE mq 2380

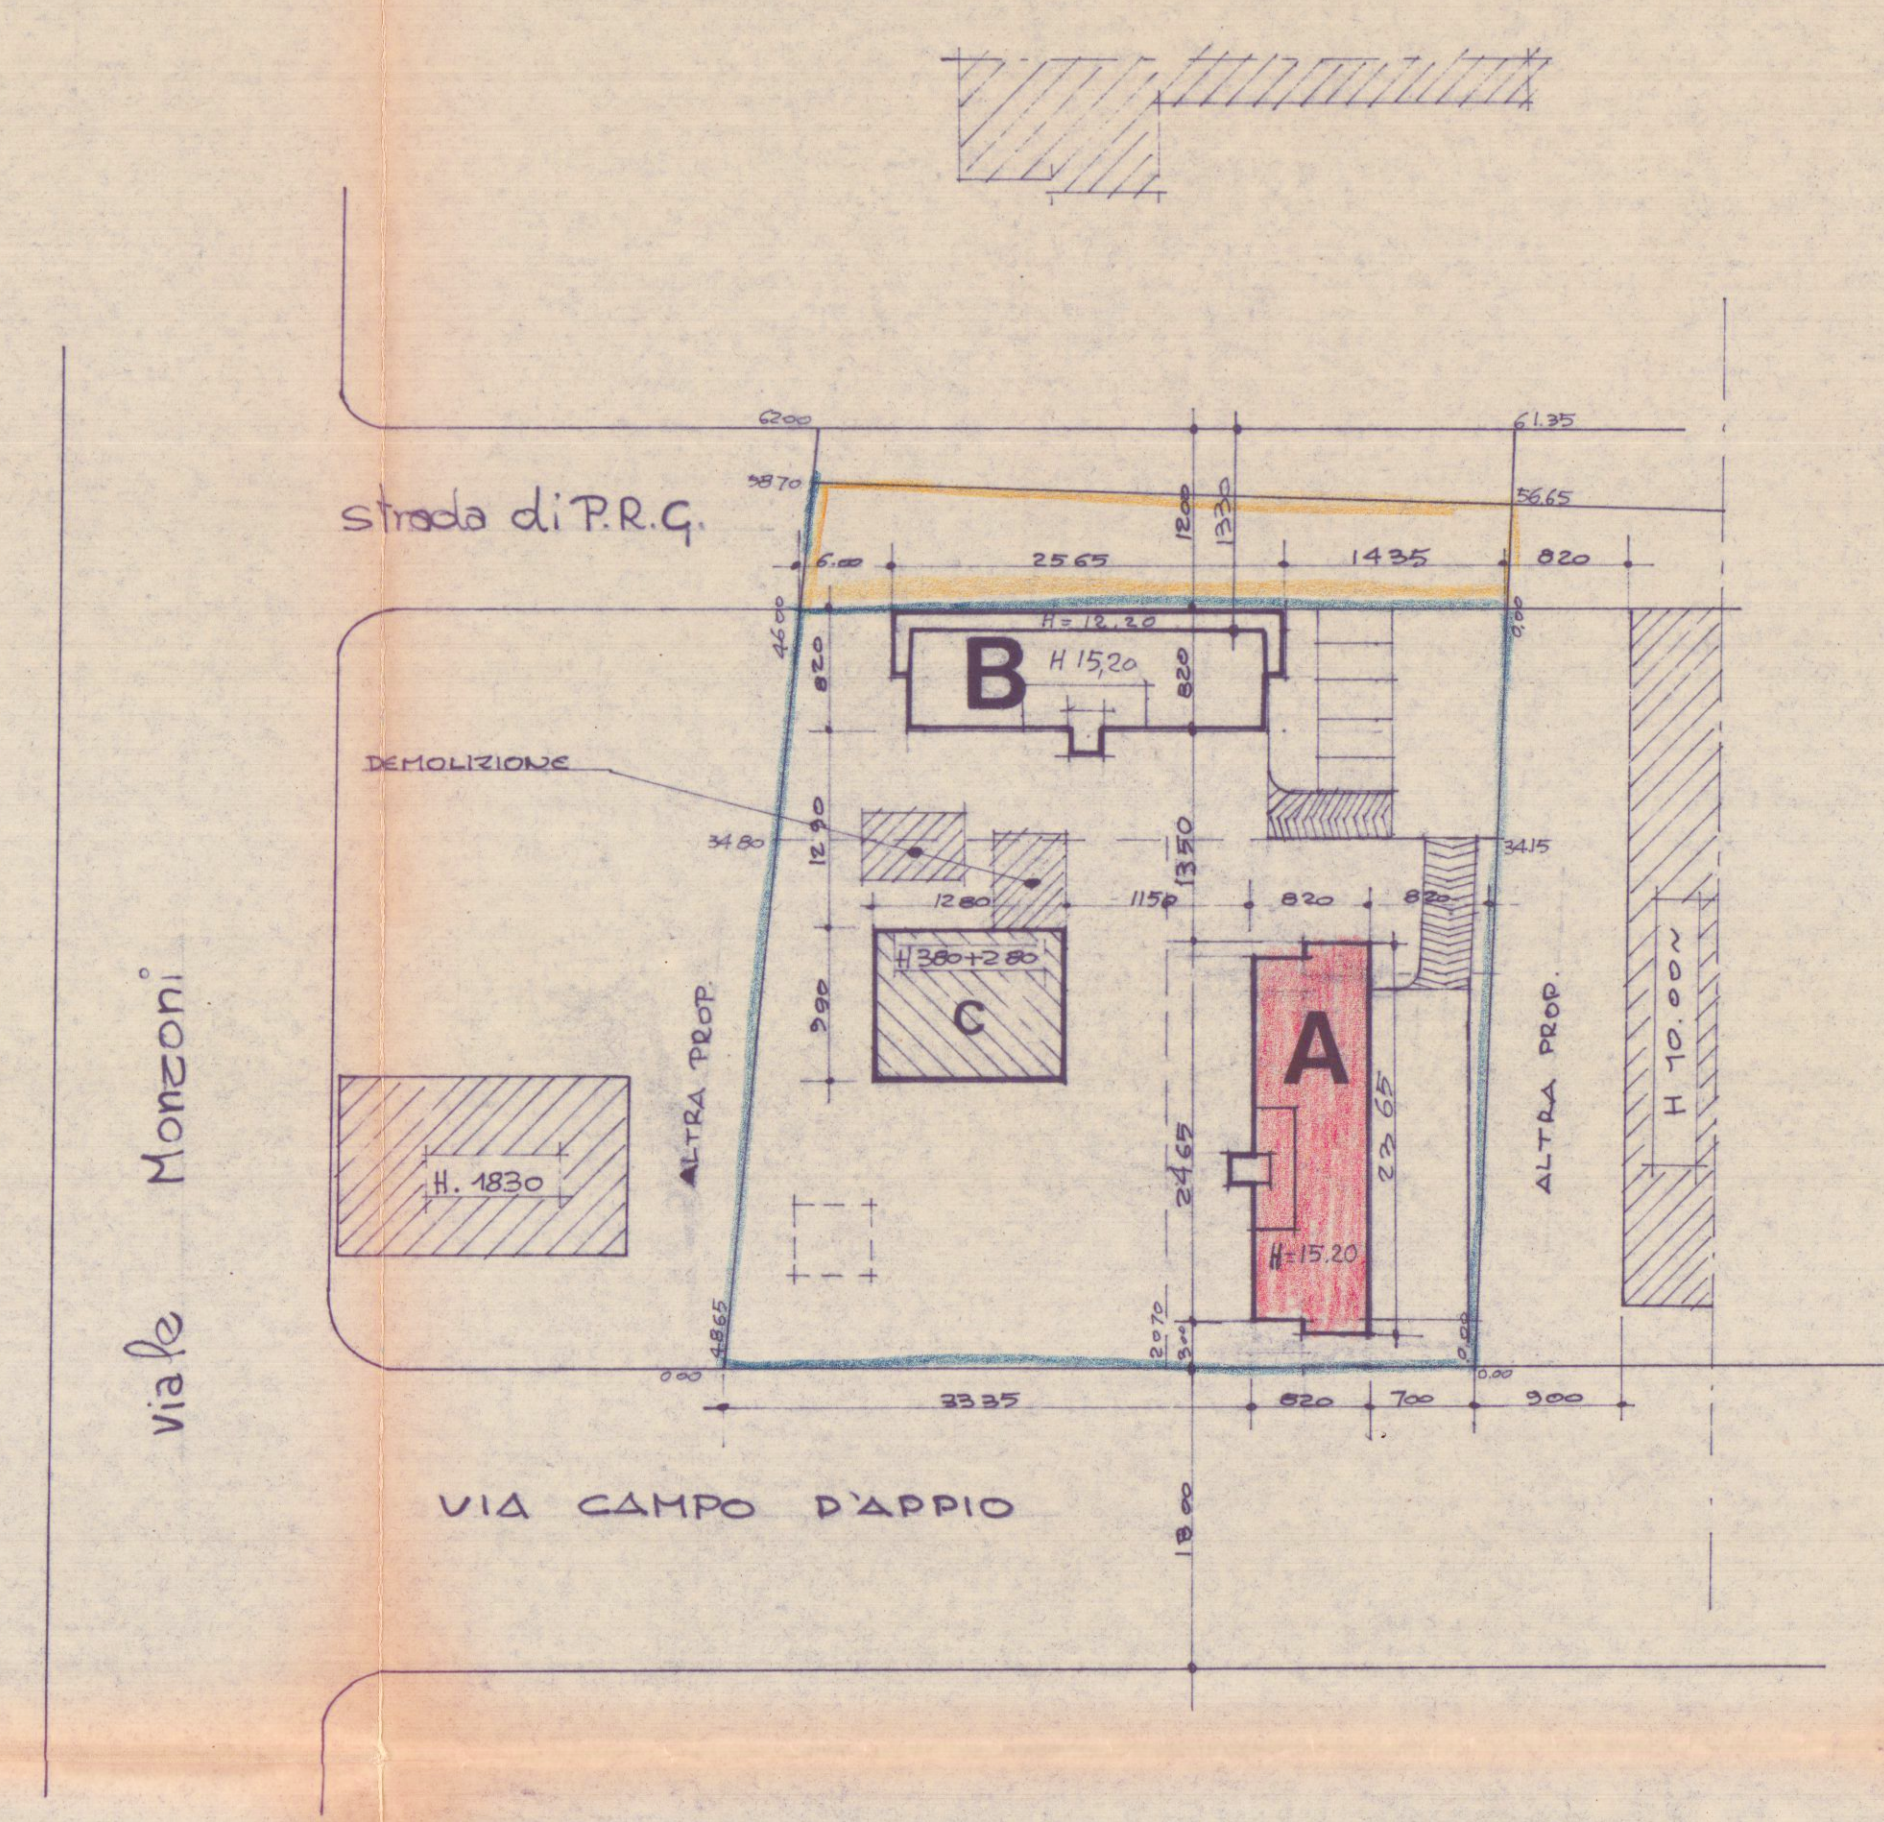

SVILUPPO PLANIMETRICO
 scala 1:500

SCHEMA DEI VOLUMI

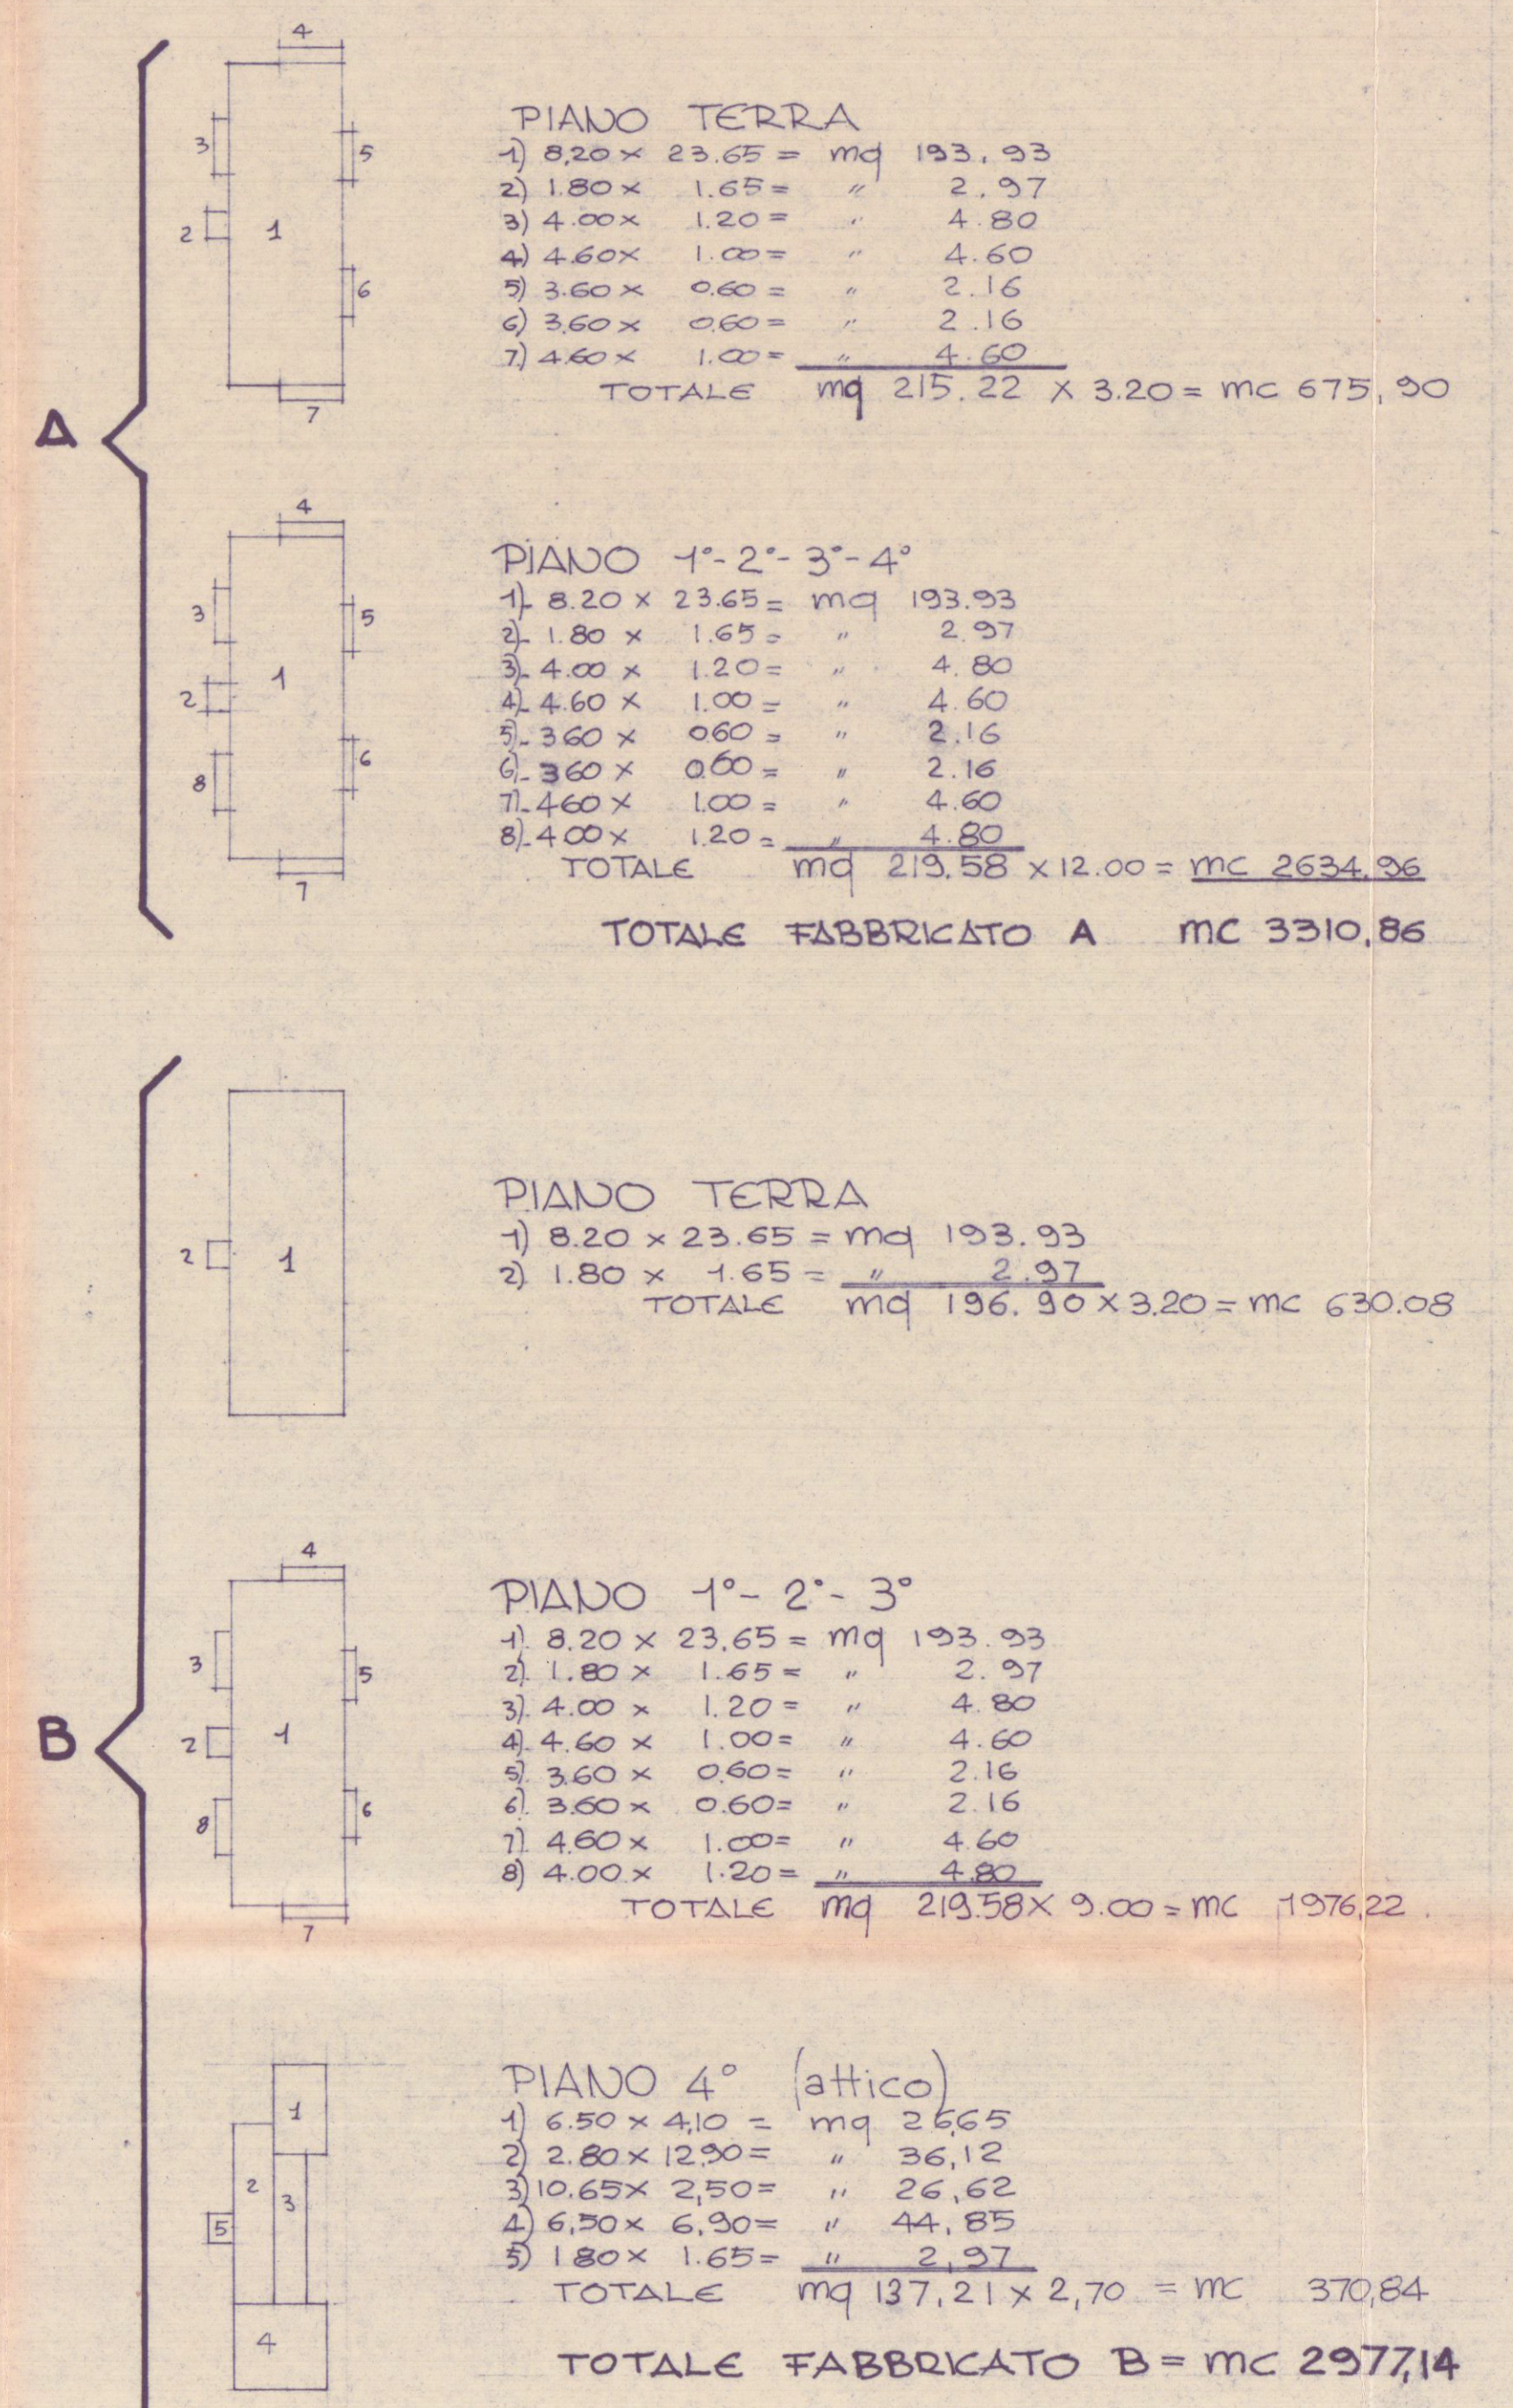

ESISTENTE:
 P. TERRA: 12.80 x 9.90 = mq 127.00 x 3.80 = mc 482.50
 ESISTENTE SOPRAELEVAZIONE:
 P. PRIMO: 12.80 x 9.90 = mq 127.00 x 2.80 = mc 355.50
 VOLUME FABBR. C mc 838.00

RIEPILOGO	
A	mc. 3310.86
B	2977.14
C	838.00
TOTALE	mc 7126.00

INDICE DI FABBRICABILITA'

$$\frac{MC. 7126}{MQ. 2380} = 3 \frac{mc}{mq.}$$