



STATO DI VARIANTE
PROGETTO DI UN FABBRICATO


DI CIVILE ABITAZIONE
DA EDIGERSI IN VIA DEI MILLE
MADINA DI CARRARA

PROPR: LOC. NELL'AMICO COSTRUZIONI S.r.l.
EX PROPRIETÀ: MAGGIANI LUCIANA
MARCESINI SILVANO-VITORIO-RICCARDA

IL PROGETTISTA: DOTT. ARCH. ATILIO DANI

SEZIONI
SCALA 1:100


PIANTA COPERTURA

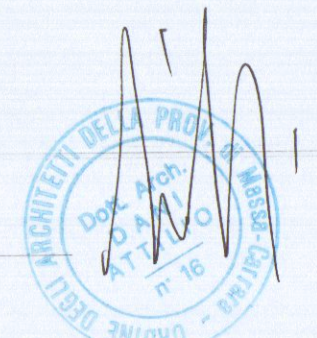


VARIANTE
APPROVATO

COMUNE DI CARRARA
1/01
15/01/03
15/01/03
Umm


SCALA 1:100

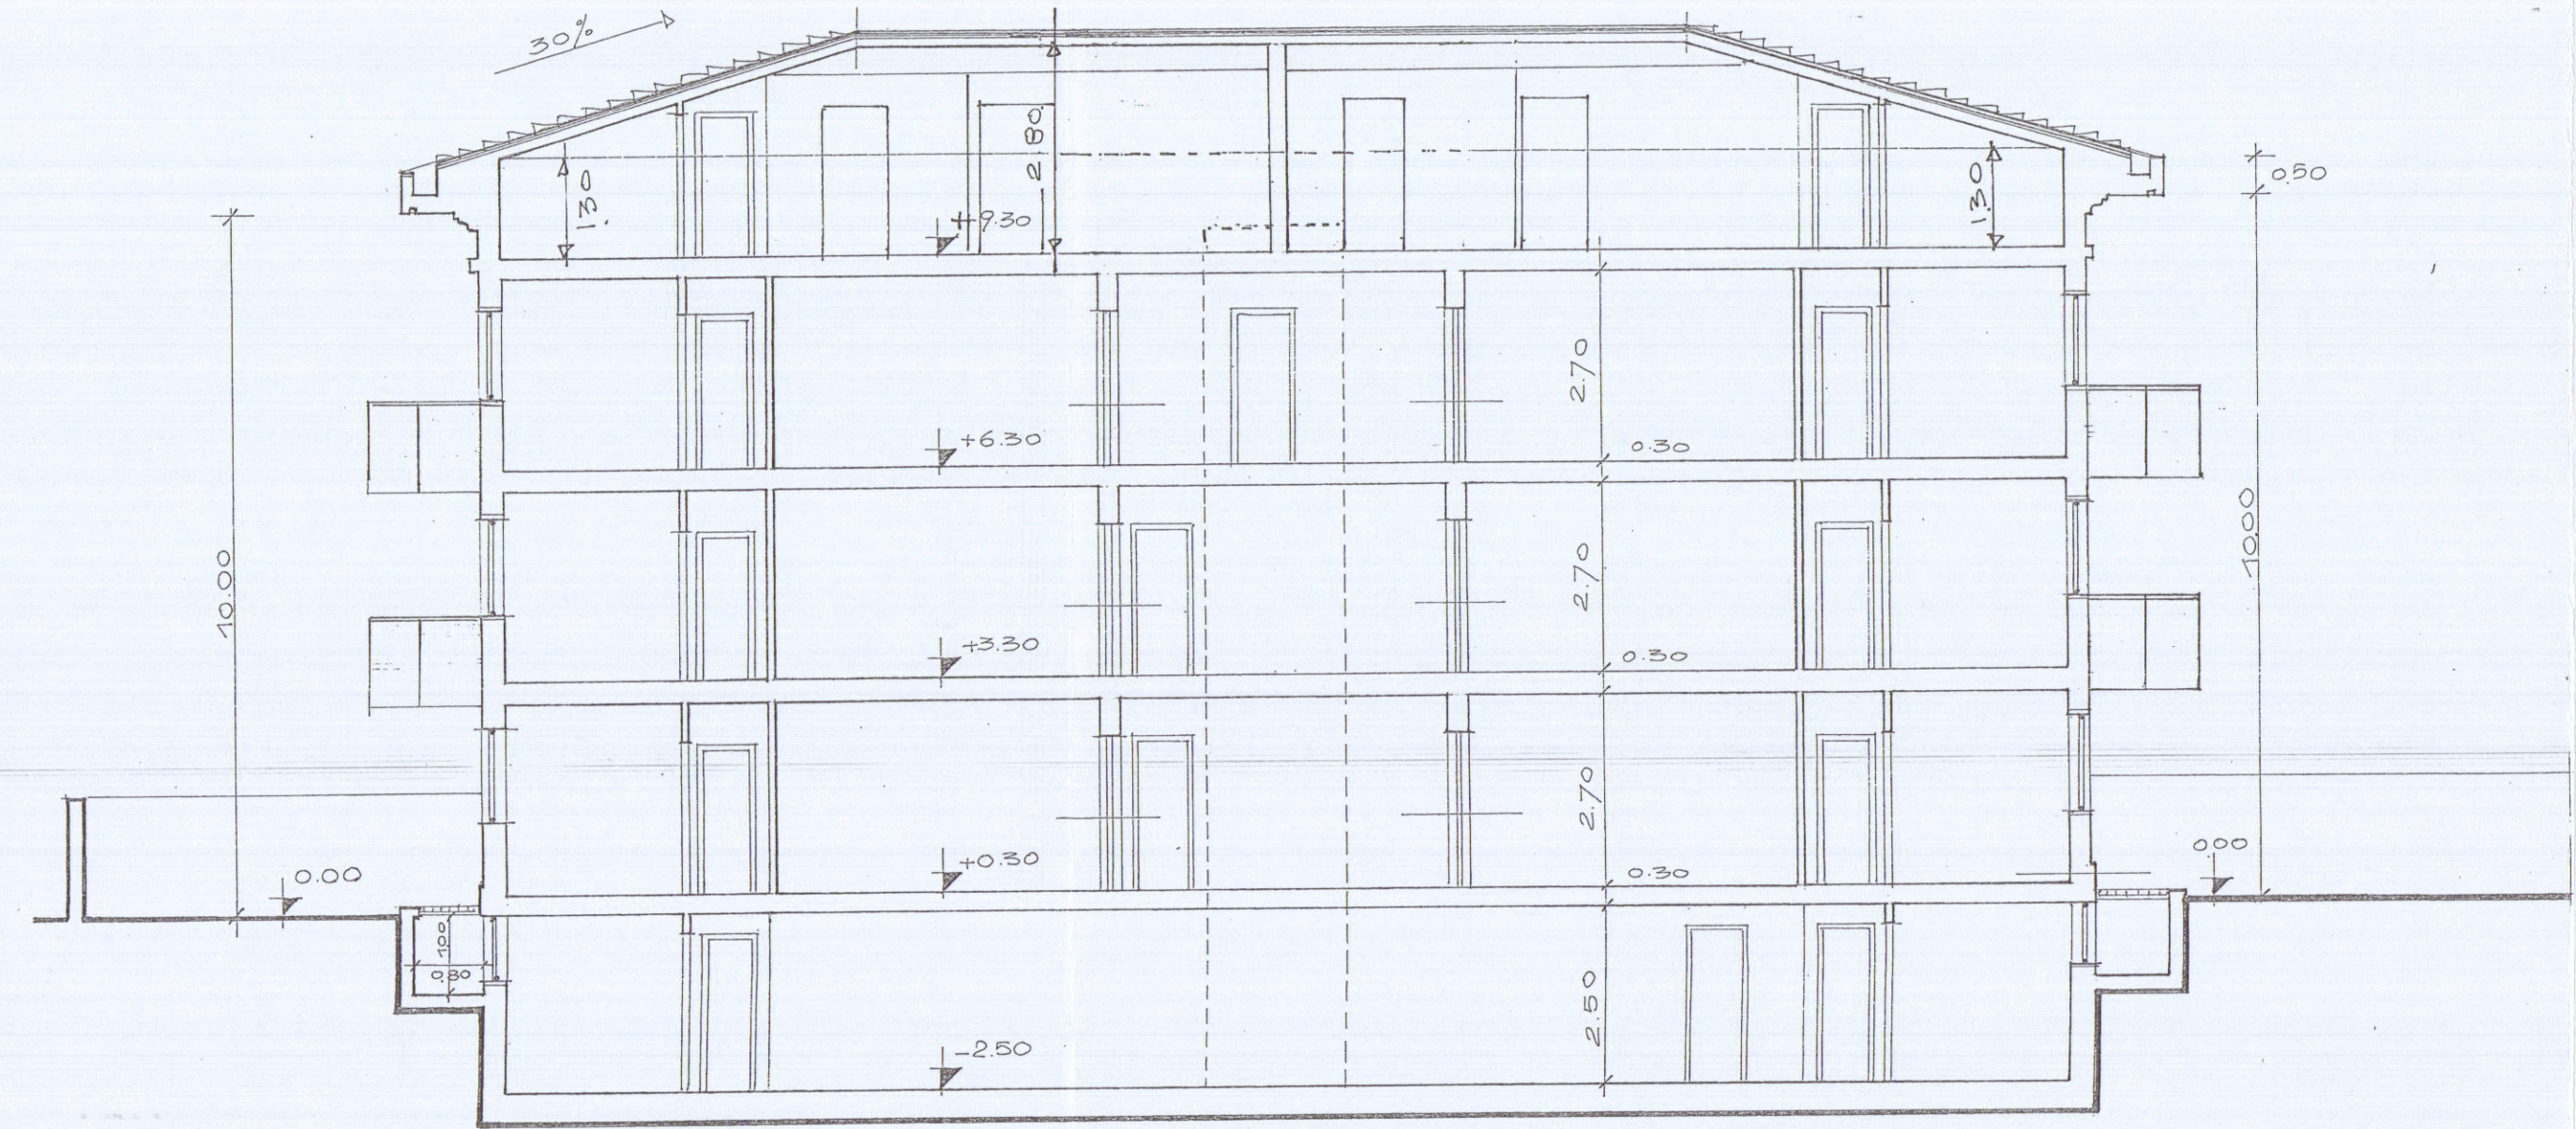

SEZIONE A-A

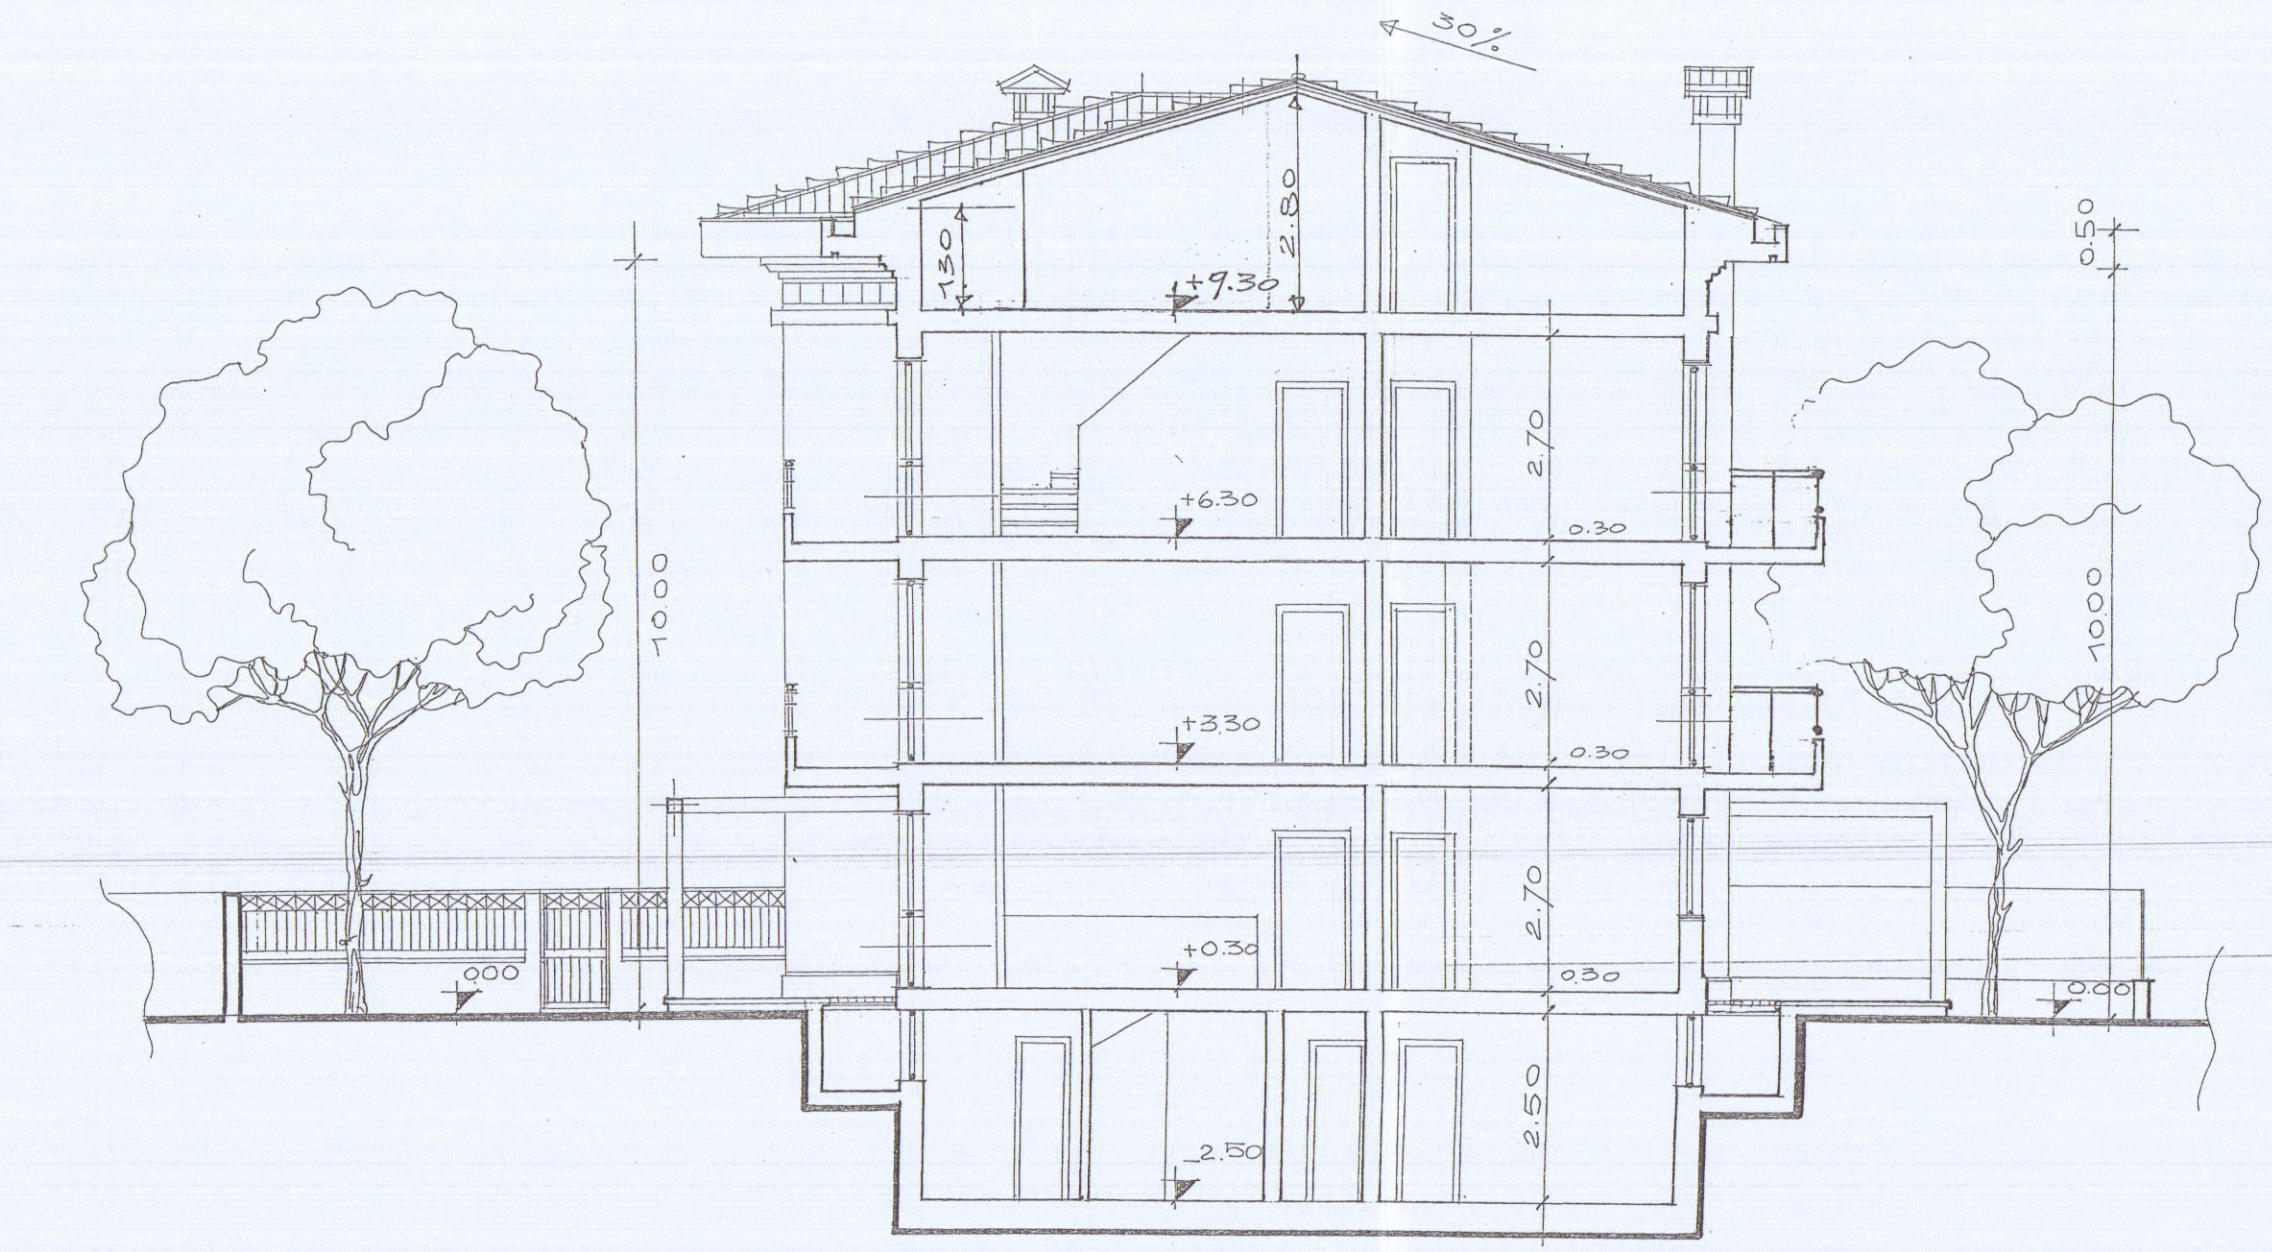

SEZIONE B-B

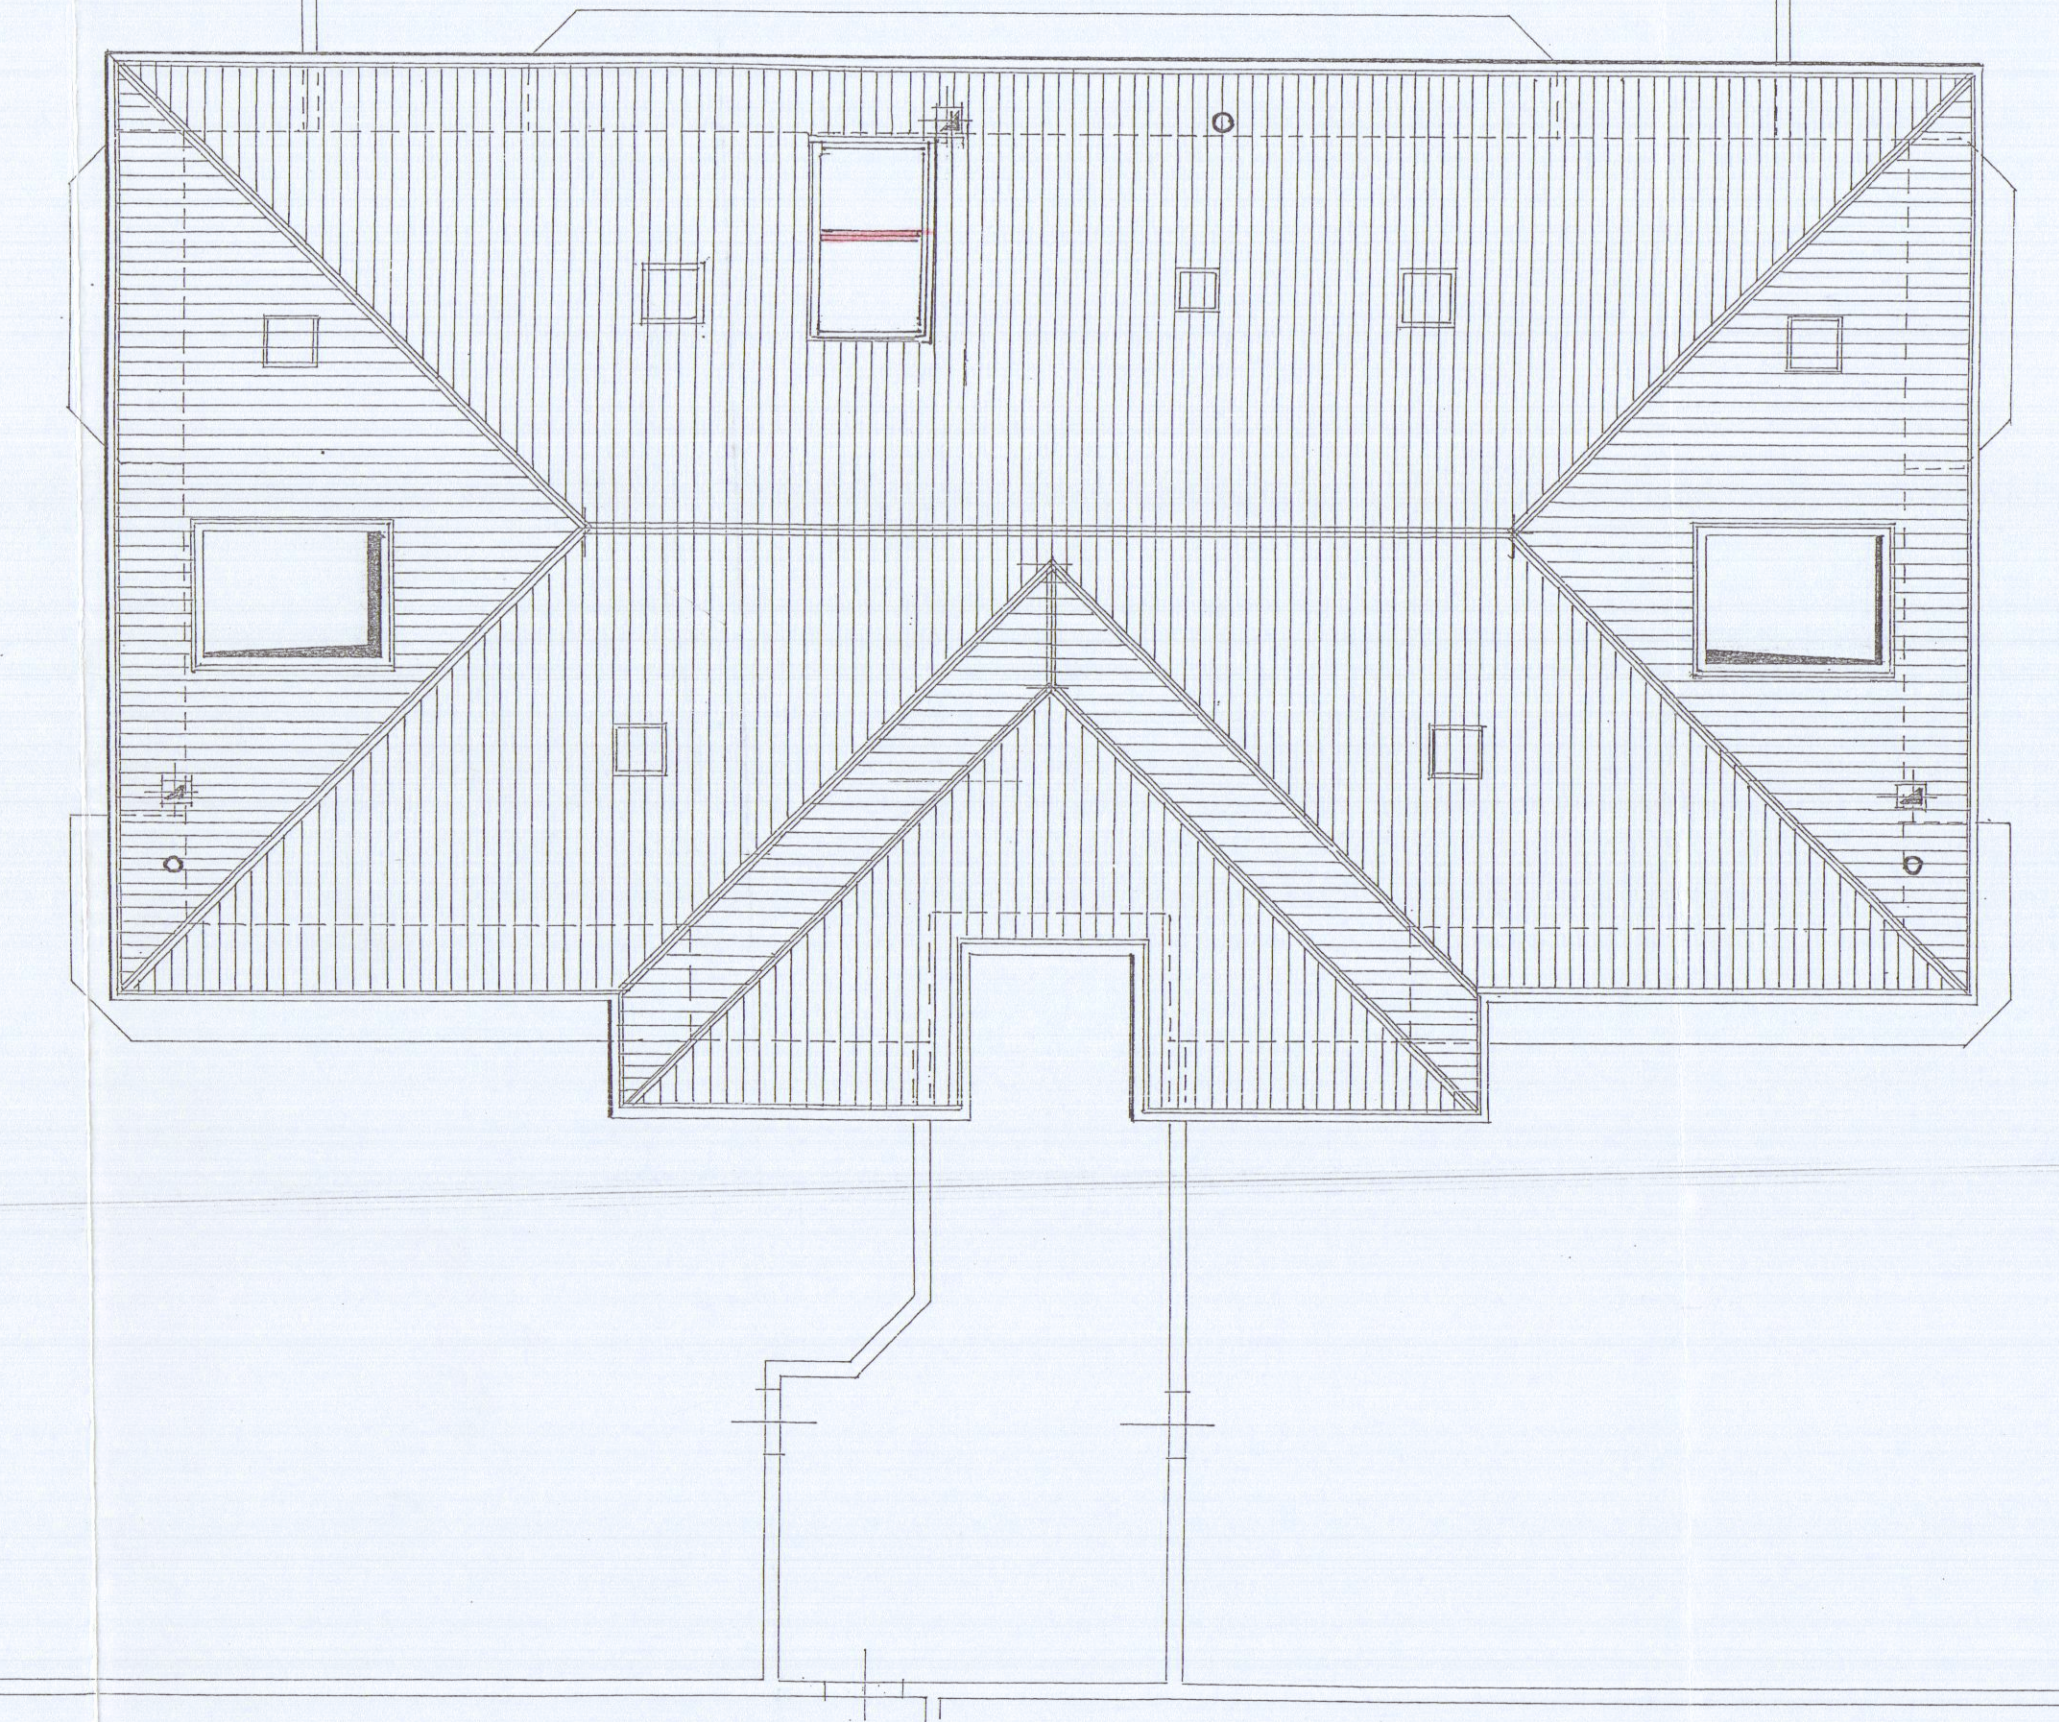

PIANTA COPERTURA