



Via Ghiacciaia n°1 54033 CARRARA		tel.0585-74585	fax 0585-779828	E-mail: studio2emme@iol.it
DOTT. ARCHITETTO PAOLO PICCINI P.Iva 00491940458		STUDIO TECNICO ASSOCIATO 2eMMe P.Iva 00530540459		
COMMITTENTE SOCIETA' COOPERATIVA EDILIZIA CARABINIERI		TECNICO: Dott. Arch. Paolo Piccini n° 158 albo degli architetti MS		
IMMOBILE LOCALITA' BONASCOLA VIA CASALINA		La sottoposizione viene confermata dall'incarico e valida dalla tavola conformi al progetto.		
TAVOLA SEZIONI	FABBRICATO A			
LAVORI DI REALIZZAZIONE COMPARTO PEEP DENOMINATO CASALINA 2 DI BONASCOLA PER LA COSTRUZIONE DI N°3 FABBRICATIPER COMPLESSIVI 15 ALLOGGI.		INTERVENTO 2° VARIANTE IN CORSO D'OPERA		
FOGLIO 86	MAPPALI 466-456-462-459-3	DATA 5-11-2004		
SCALE 1:100		TAVOLA N° 6		
DATA 11-2004	FILE CARABINIERI FABB A - 2VAR	TAVOLE 12	DISEGNATORE MA	

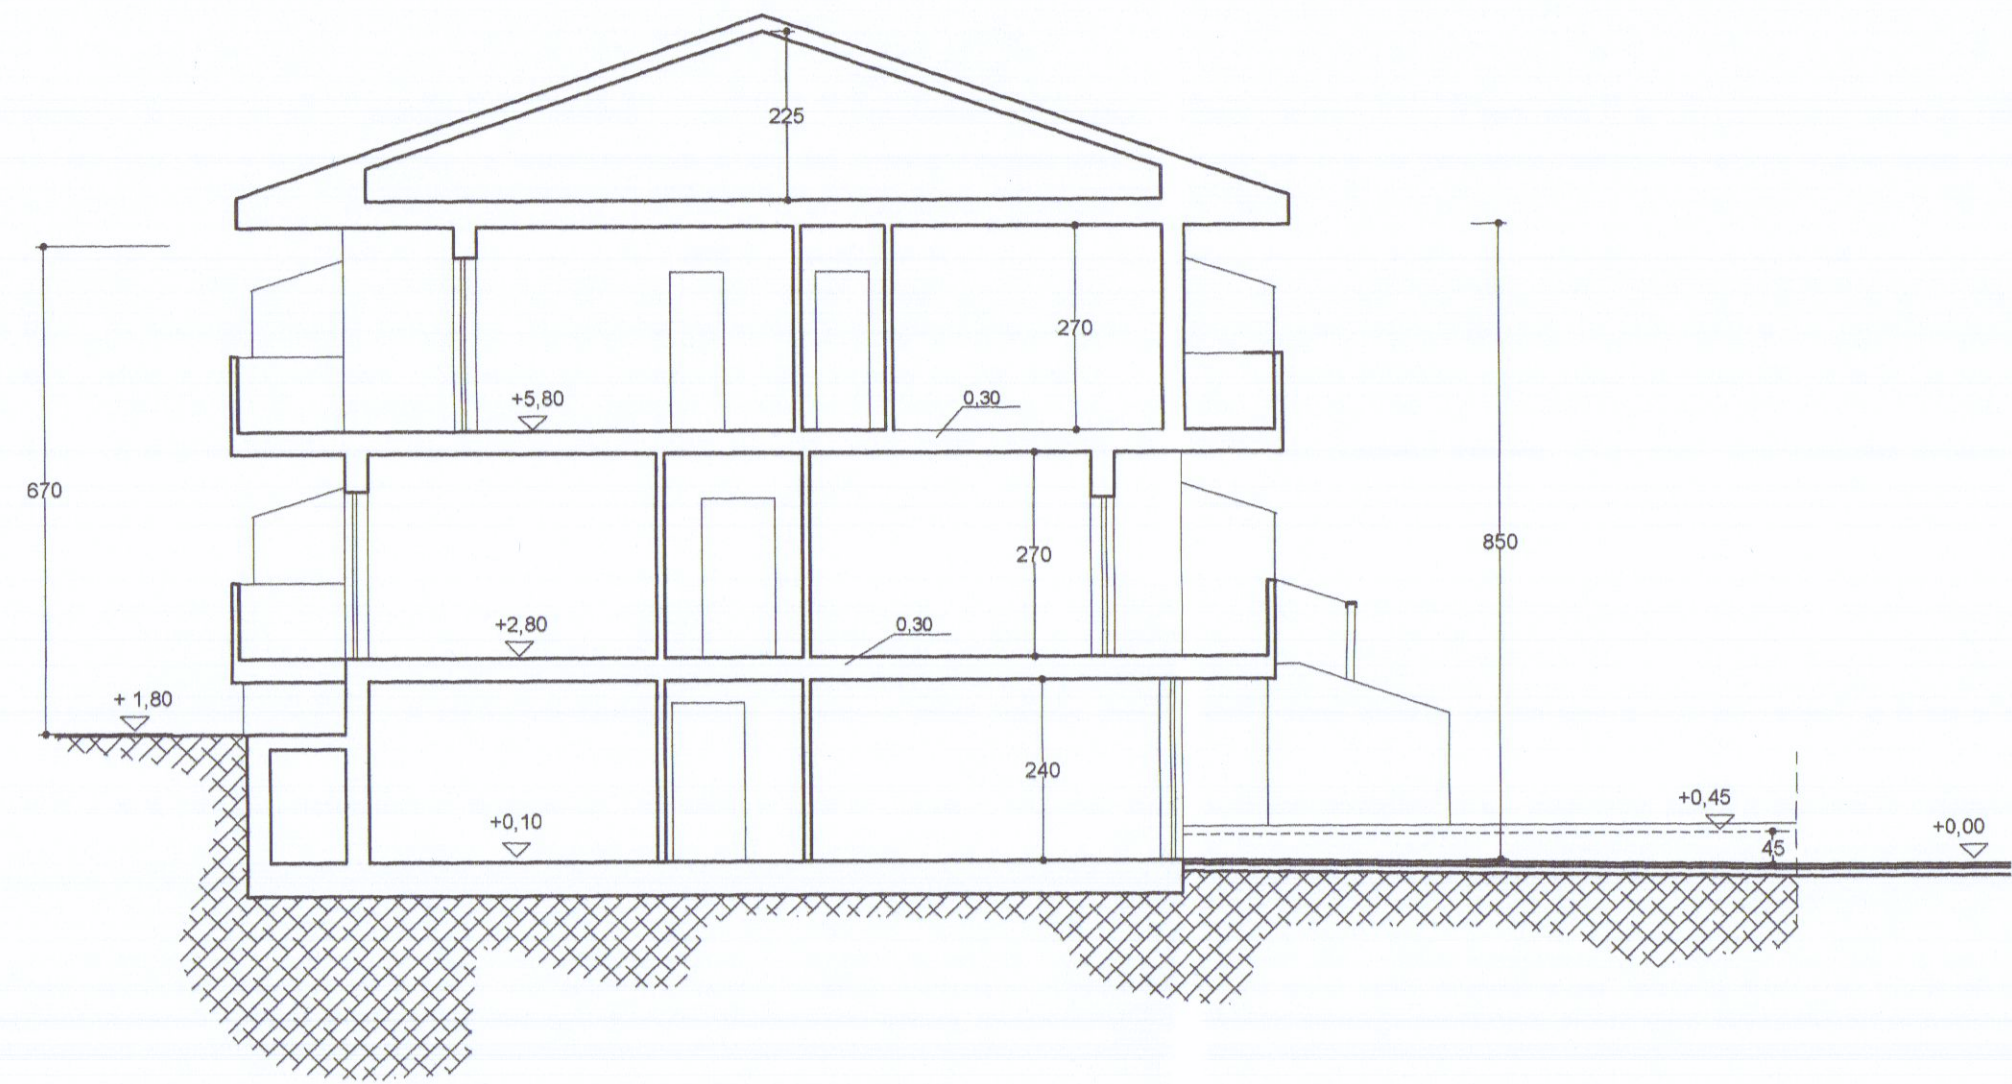

SEZIONE TRASVERSALE

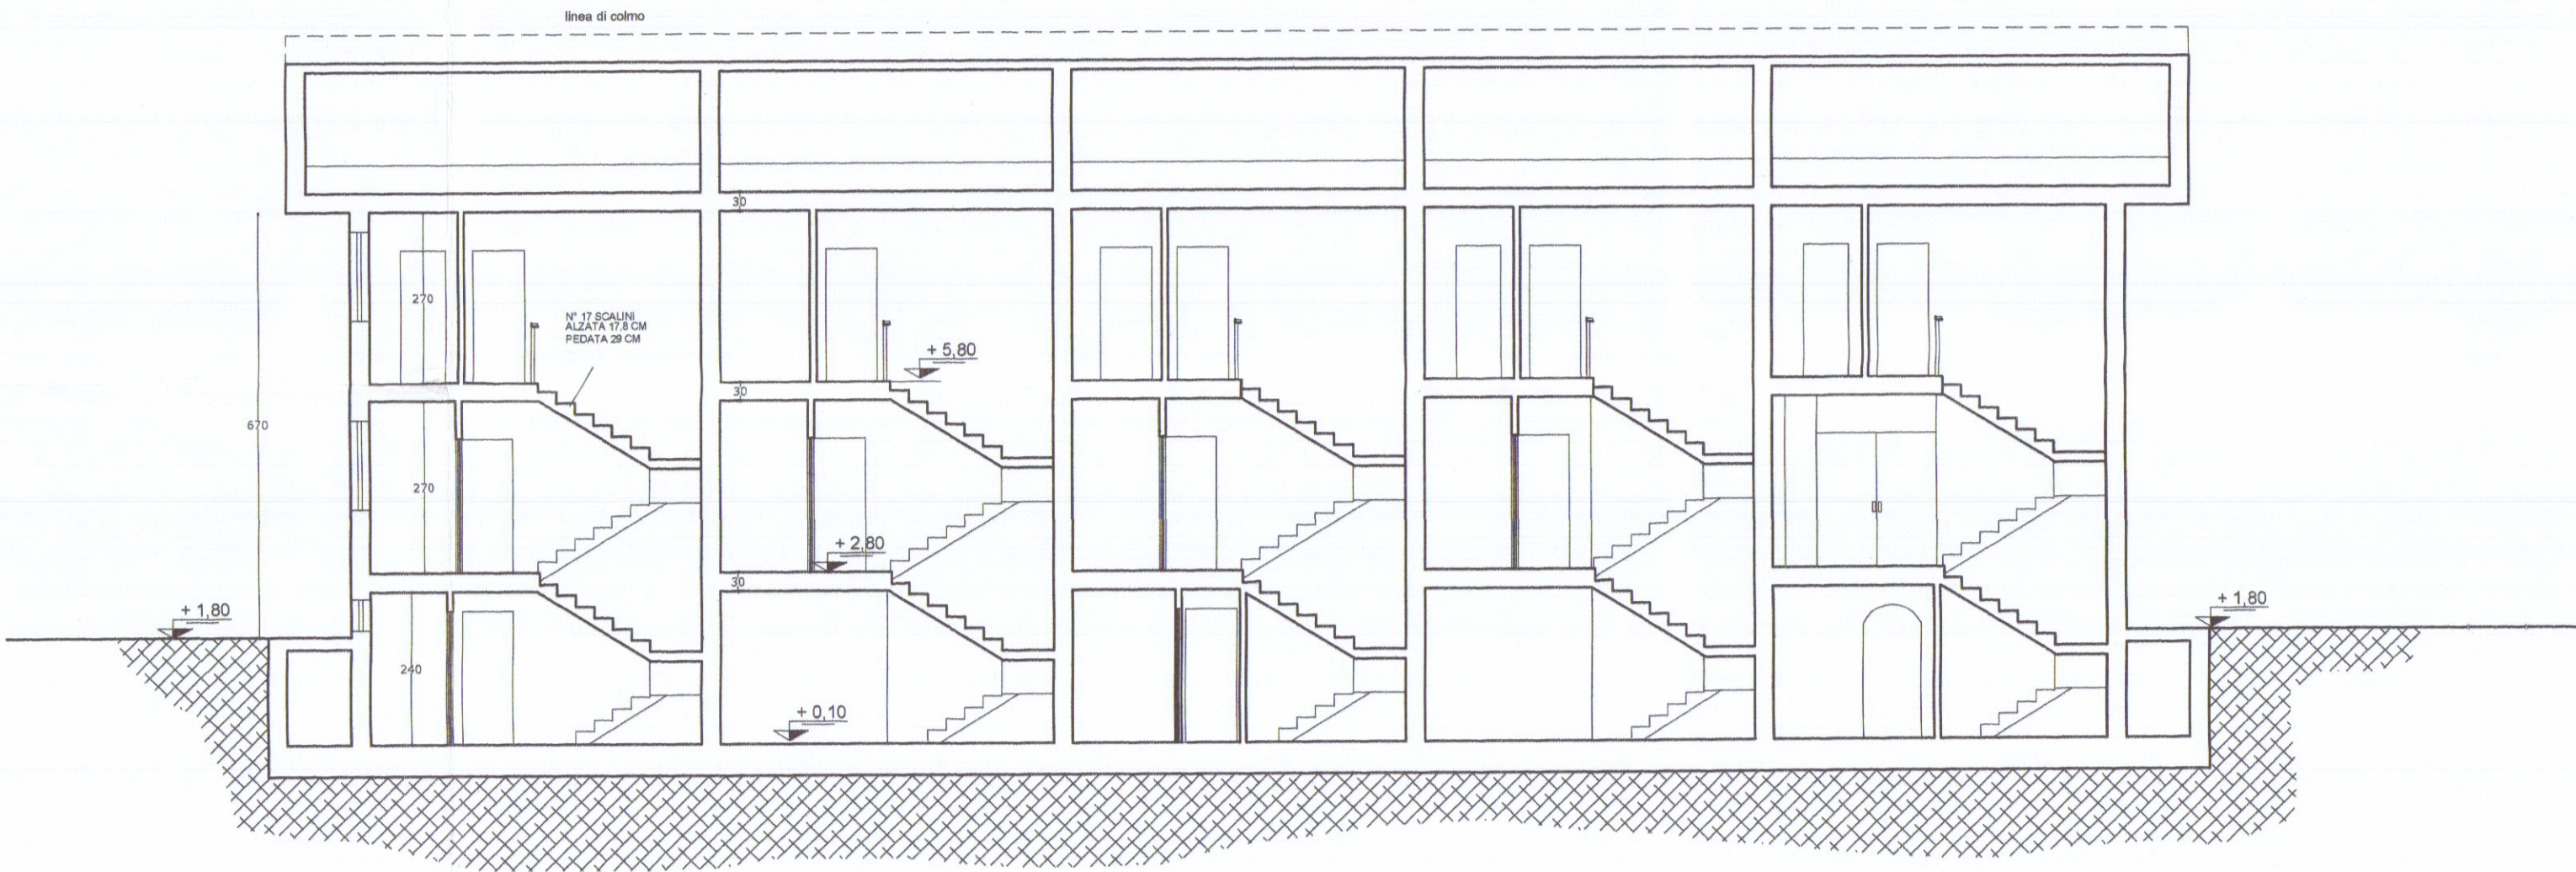

SEZIONE LONGITUDINALE