


COMUNE DI CARRARA
15 MAR. 2012

F.M. ELETTRONICA snc
Via G. Galilei 152/B - M. DI CARRARA (MS)
Part. IVA 00699660452
TEL. 0585.632442

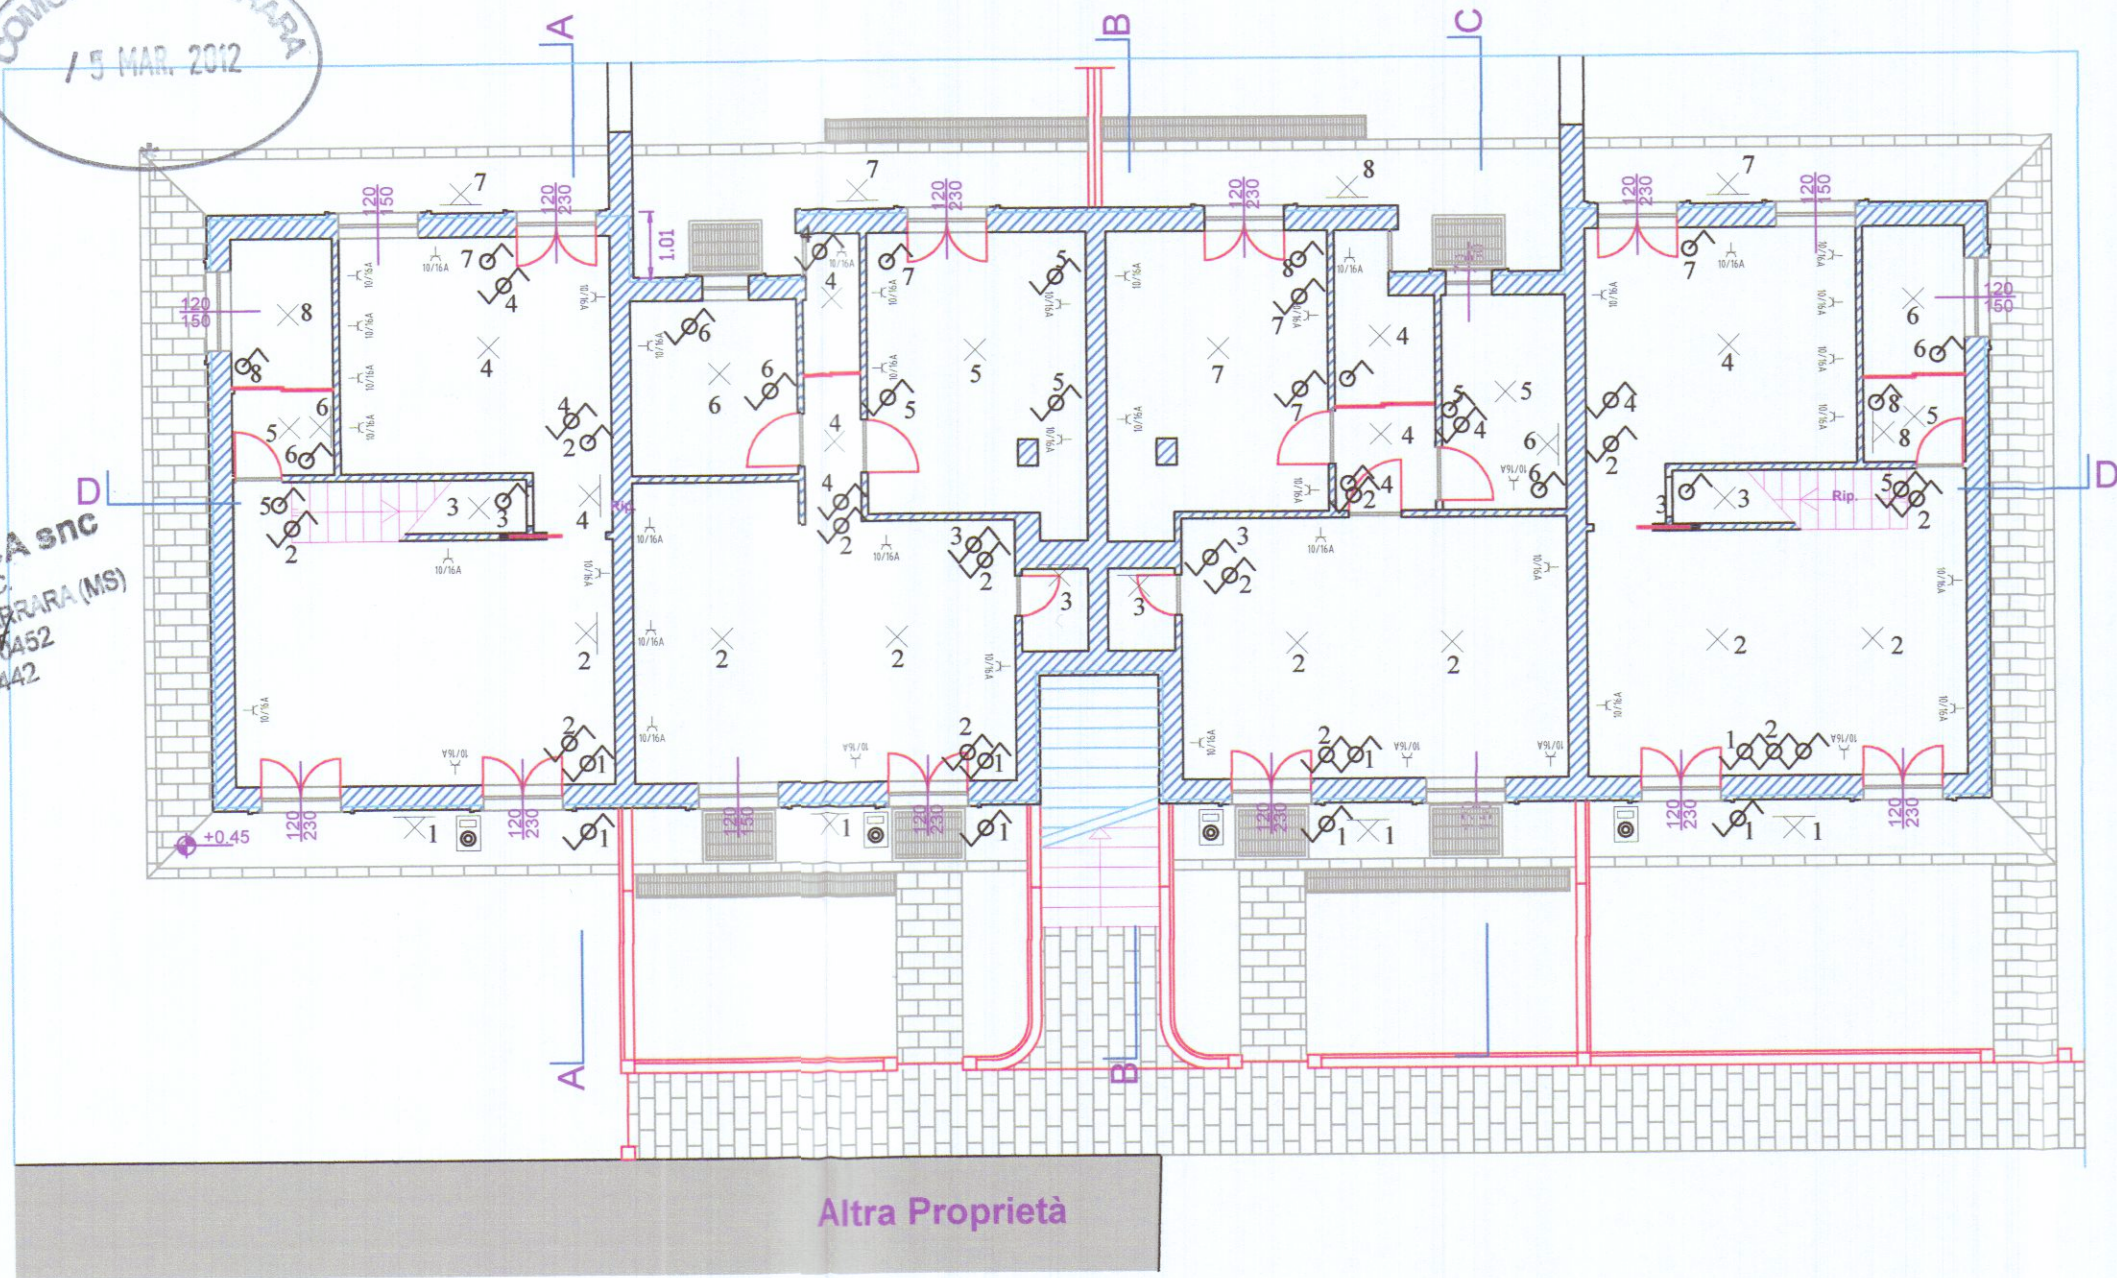

LEGENDA SIMBOLI

Simbolo	Descrizione
	Quadro elettrico
	Contatore ENEL
	Quadro Valle ENEL
	Cassetta di derivazione
	Illuminazione di sicurezza 11w /24w
	Termostato
	Pres a 10/16 A 2P+PE / stagna
	Punto luce a soffitto
	Punto luce a parete
	Pulsante a tirante per suoneria
	Invertitore
	Pulsante
	Interruttore unipolare
	Deviatore
	Pres a telefonica
	Pres a TV
	Pulsante con targa portanome
	Punto videocitofono interno / esterno
	Pozzetto di terra ispezionabile
	Aspiratore bagno

Pianta piano terra

F.M.elettronica snc
viale G.Galilei 152/b
54033 M.di Carrara (MS)
P.I.V.A. 00699660452

Impianto: **Impianto elettrico case indipendenti**

Ubicazione: **Via Pucciarelli Avenza (MS)**

Proprietà o committente: **QUAL.IT SRL**

Progettista / installatore: **Alibani Fabrizio**

Data: **Febbraio 2011**

Dis.n° **1/3**

Foglio: **1**

NOTE: **Impianto elettrico appartamenti
indipendenti punti luce e punti
presa piano terra**