


1

dot. arch. emilio nelli

progetto di villino da costruire
su terreno Menconi-Schioffino in
località Fossa Maestra mappali
2810-2813

Dott. EMILIO NELLI
ARCHITETTO

planimetria generale 1/2000
Sezione A foglio 78

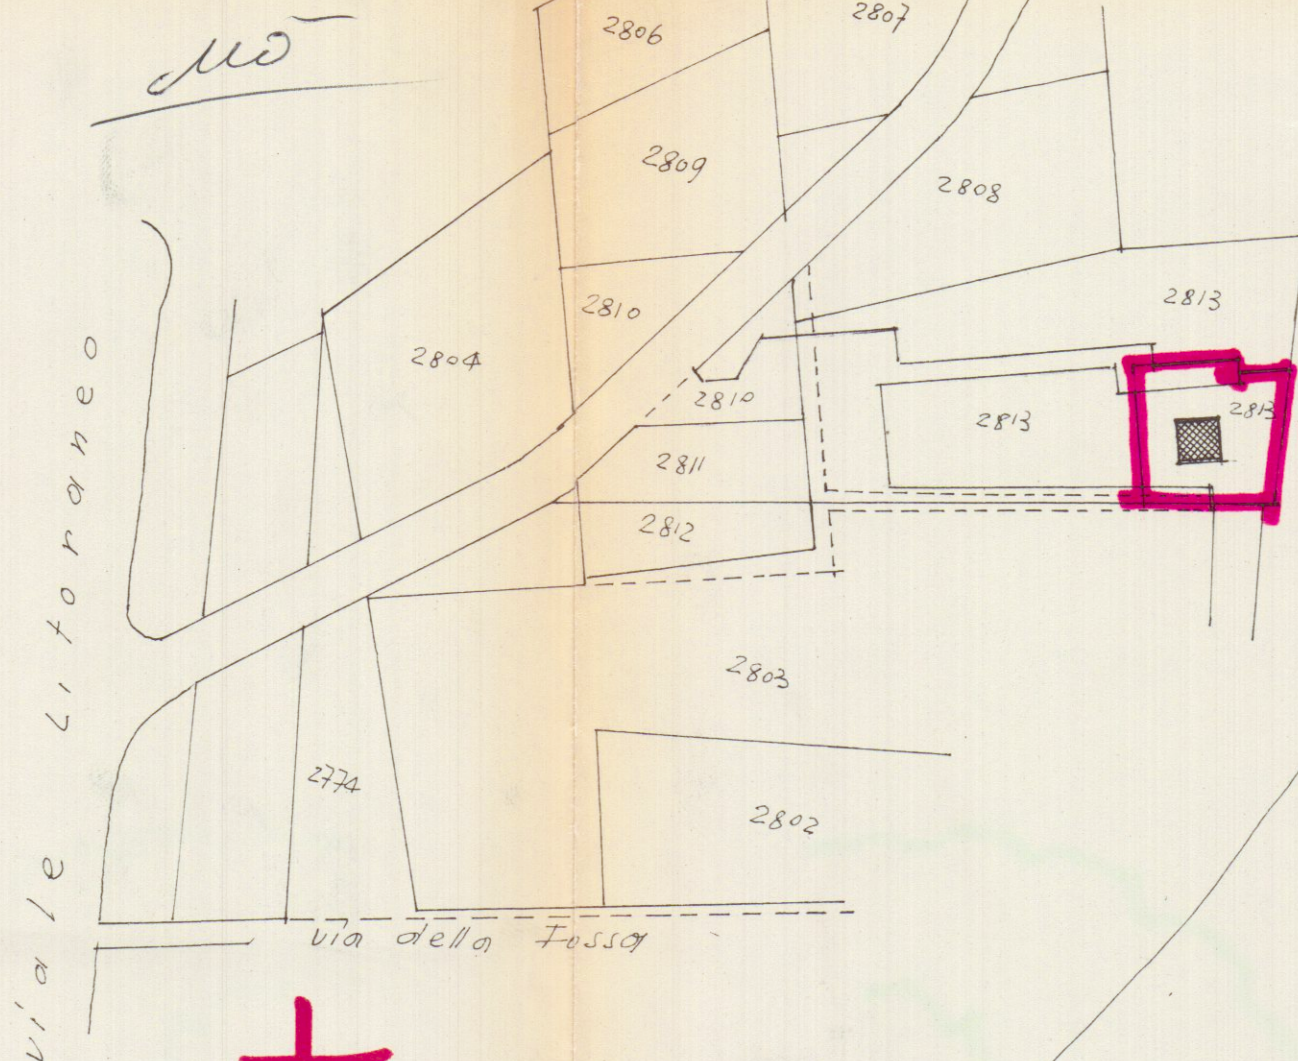

2

Approvato dal Sindaco alle condizioni
indicate nel permesso di costruzione
N° 56 del 22 MAR. 1969

L'ING. CAPO
mupin



planimetria generale 1/500

APPROVATO

CONTROLLATO 22 MAR. 1969
IL TECNICO


APPROVATO

IL SOPRINTENDENTE

17 GEN. 1969



stralcio di P.R.G.C. rapp. 1/2000

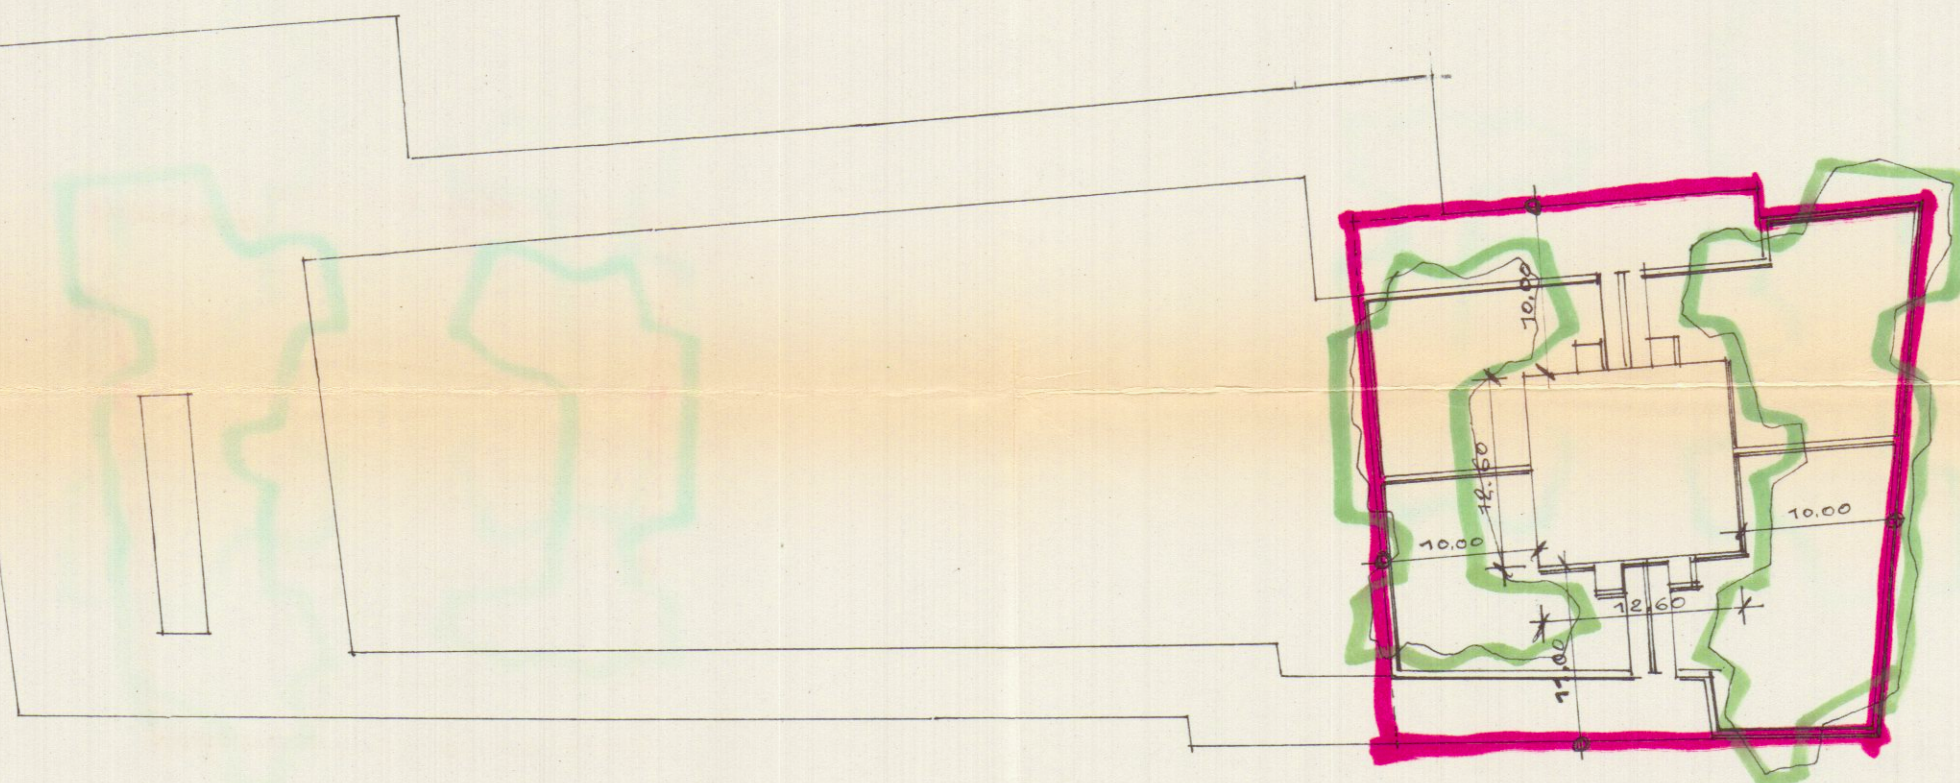

superficie terreno mq. 1225
superficie coperta mq. 158.70