



PROSPETTO EST




PROSPETTO NORD




PROSPETTO OVEST



PROSPETTO SUD

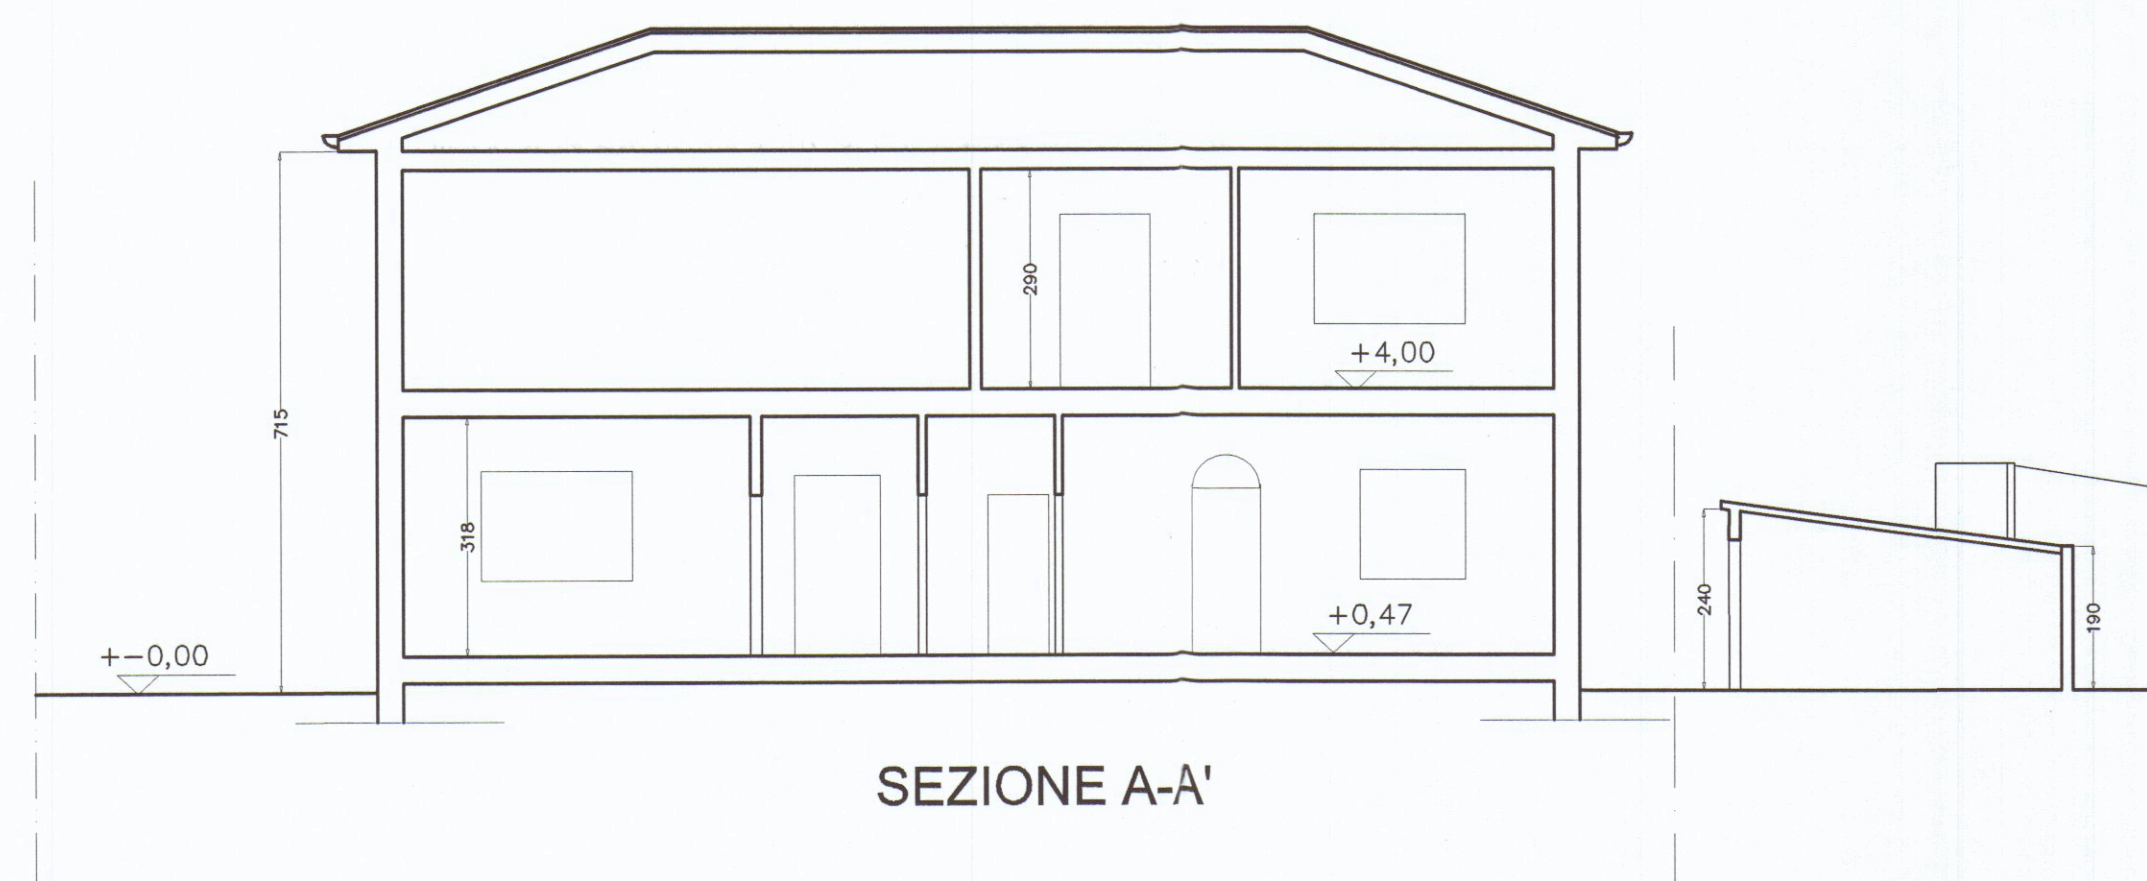


SEZIONE A-A'

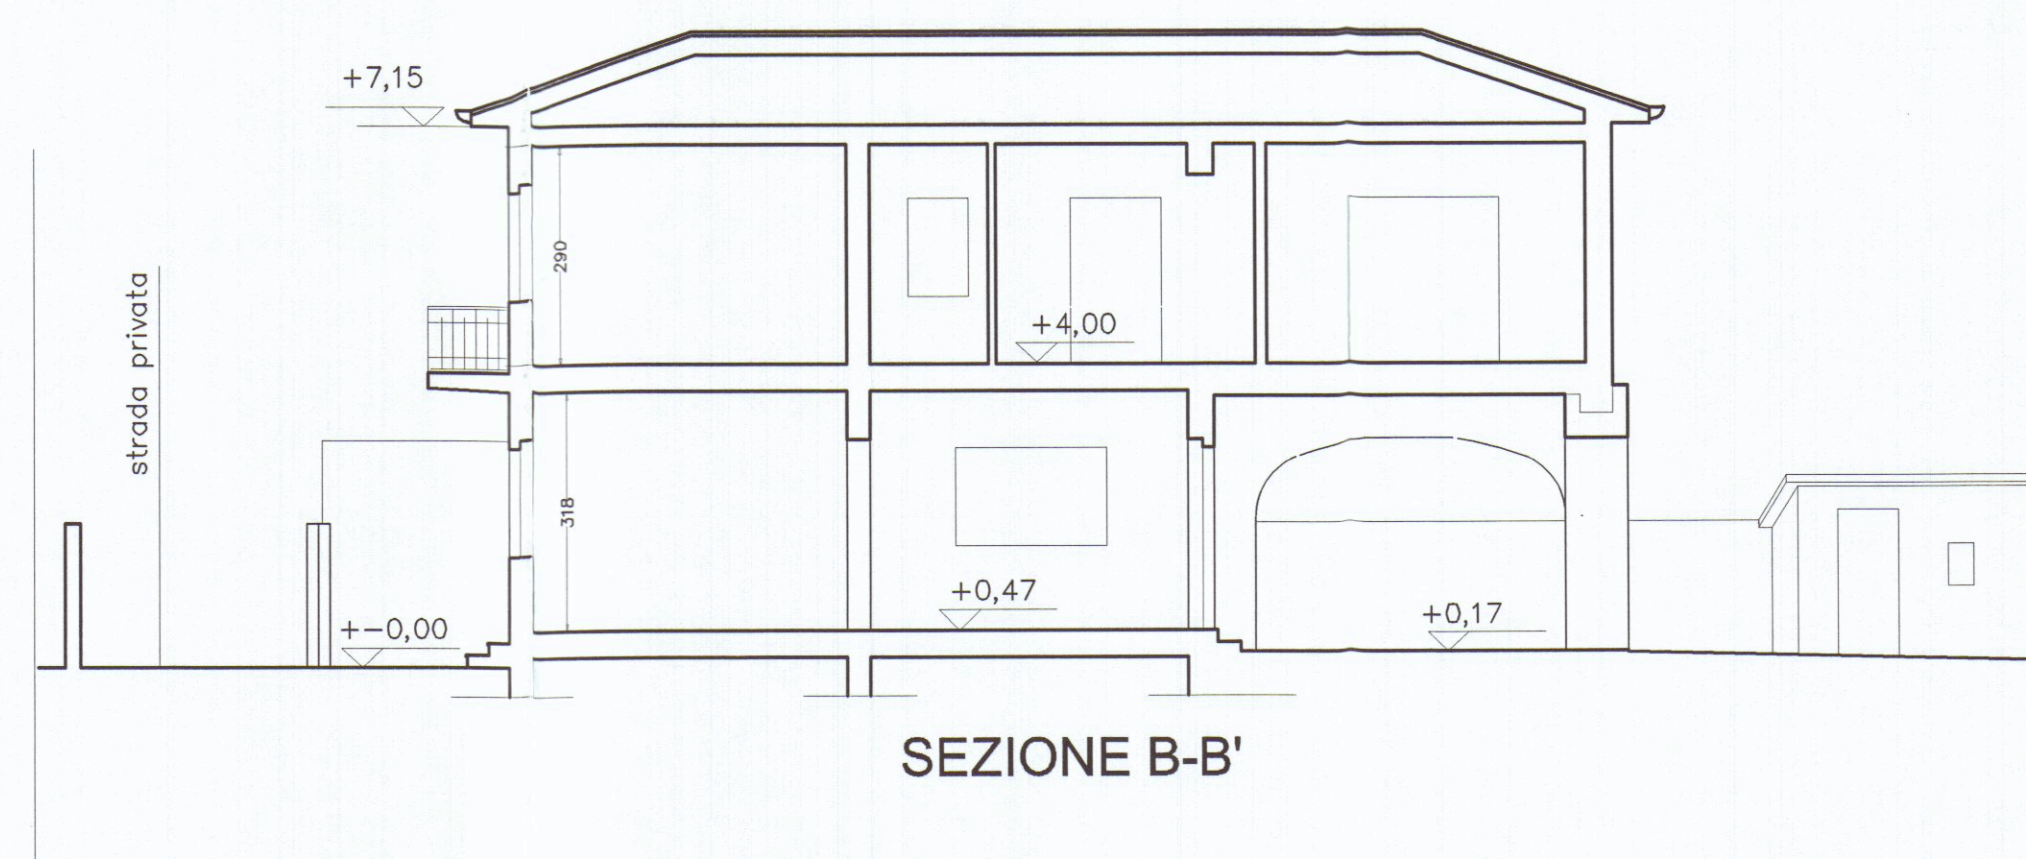


SEZIONE B-B'

DETTAGLIO RECINZIONE

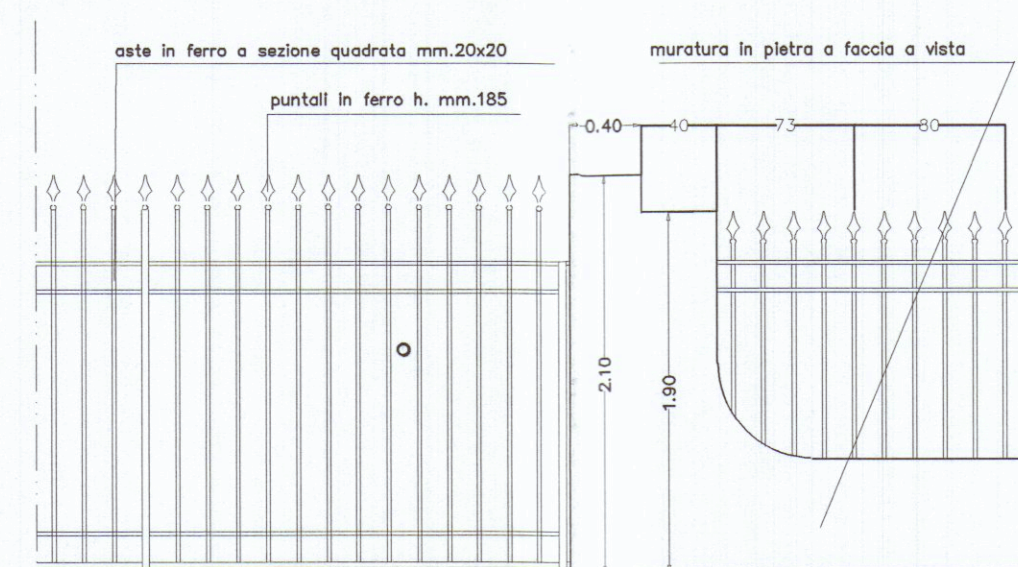

FRONTE

SCALA 1:20

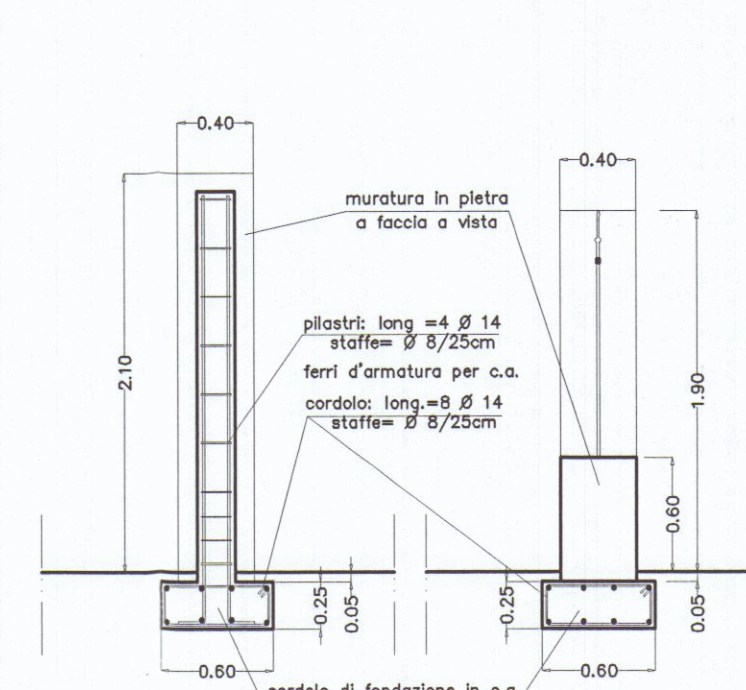

SEZIONE D-D'

SEZIONE E-E'



PROSPETTO RECINZIONE



Architetto
NARDI
Nicoletta

STUDIO TECNICO Dott. Arch. Nicoletta NARDI - 54036 CARRARA - Tel. 0585 786792 -

Committente **Iolanda TAVASCI - Alessandra CIUFFARDI**

Oggetto **Progetto di ristrutturazione di due unità immobiliari ad uso residenza**

Localizzazione **COMUNE CARRARA - Marina di Carrara- Via Zamenhof 22**

Dati catastali **Fg. 96 Mapp. 113 Subb.12 e 13 e Mapp. 112**

Titolo Tavola

STATO CONCESSIONATO - SEZIONI E PROSPETTI

Data dis. **Maggio 2005**

Scala **1:100**

Rif.

Rev.

Tav. n°

2