

13 OTT. 1979

CARRARA	COMMITTENTE: CONSORZIO COOPER TOSCANA CORSO TINTORI N° 2 FIRENZE
LOCALITA' COVETTA	5/8/78 457
PROPRIETARIA: COOPER-CARRARA VIA EREVAN, 3 54033 CARRARA	PROGETTO: PER LA COSTRUZIONE DI 18 ALLOGGI DI CIVILE ABITAZIONE
OGGETTO: PIANTE PLANIMETRICHE	
N. 1	UFFICIO TECNICO DELLE COOPERATIVE CORSO G. ROSSELLI, 17 - CARRARA - TEL. 745014
SCALA: 1/2000 1/500	PROGETTISTI: Dott. Arch. MONTAGANI ENRICO Dott. Arch. ROCCHI MAURO
TAVOLA DATA	COORDINAMENTO: UFFICIO TECNICO DEL CONSORZIO


COOPER-CARRARA
VIA EREVAN, 3
54033 CARRARA




Approvato dal Sindaco alle condizioni
inclusa la permesso costruzione
n° 167 del 6 GIU. 1980
L'ING. CAPO




APPROVATO
CONTROLLATO
IL TECNICO
6 GIU. 1980

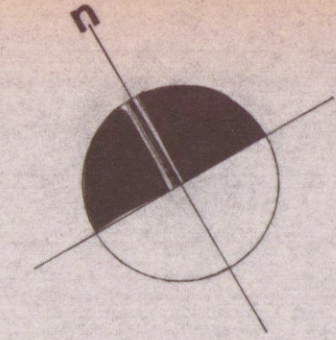

PLANIMETRIA 1:2000

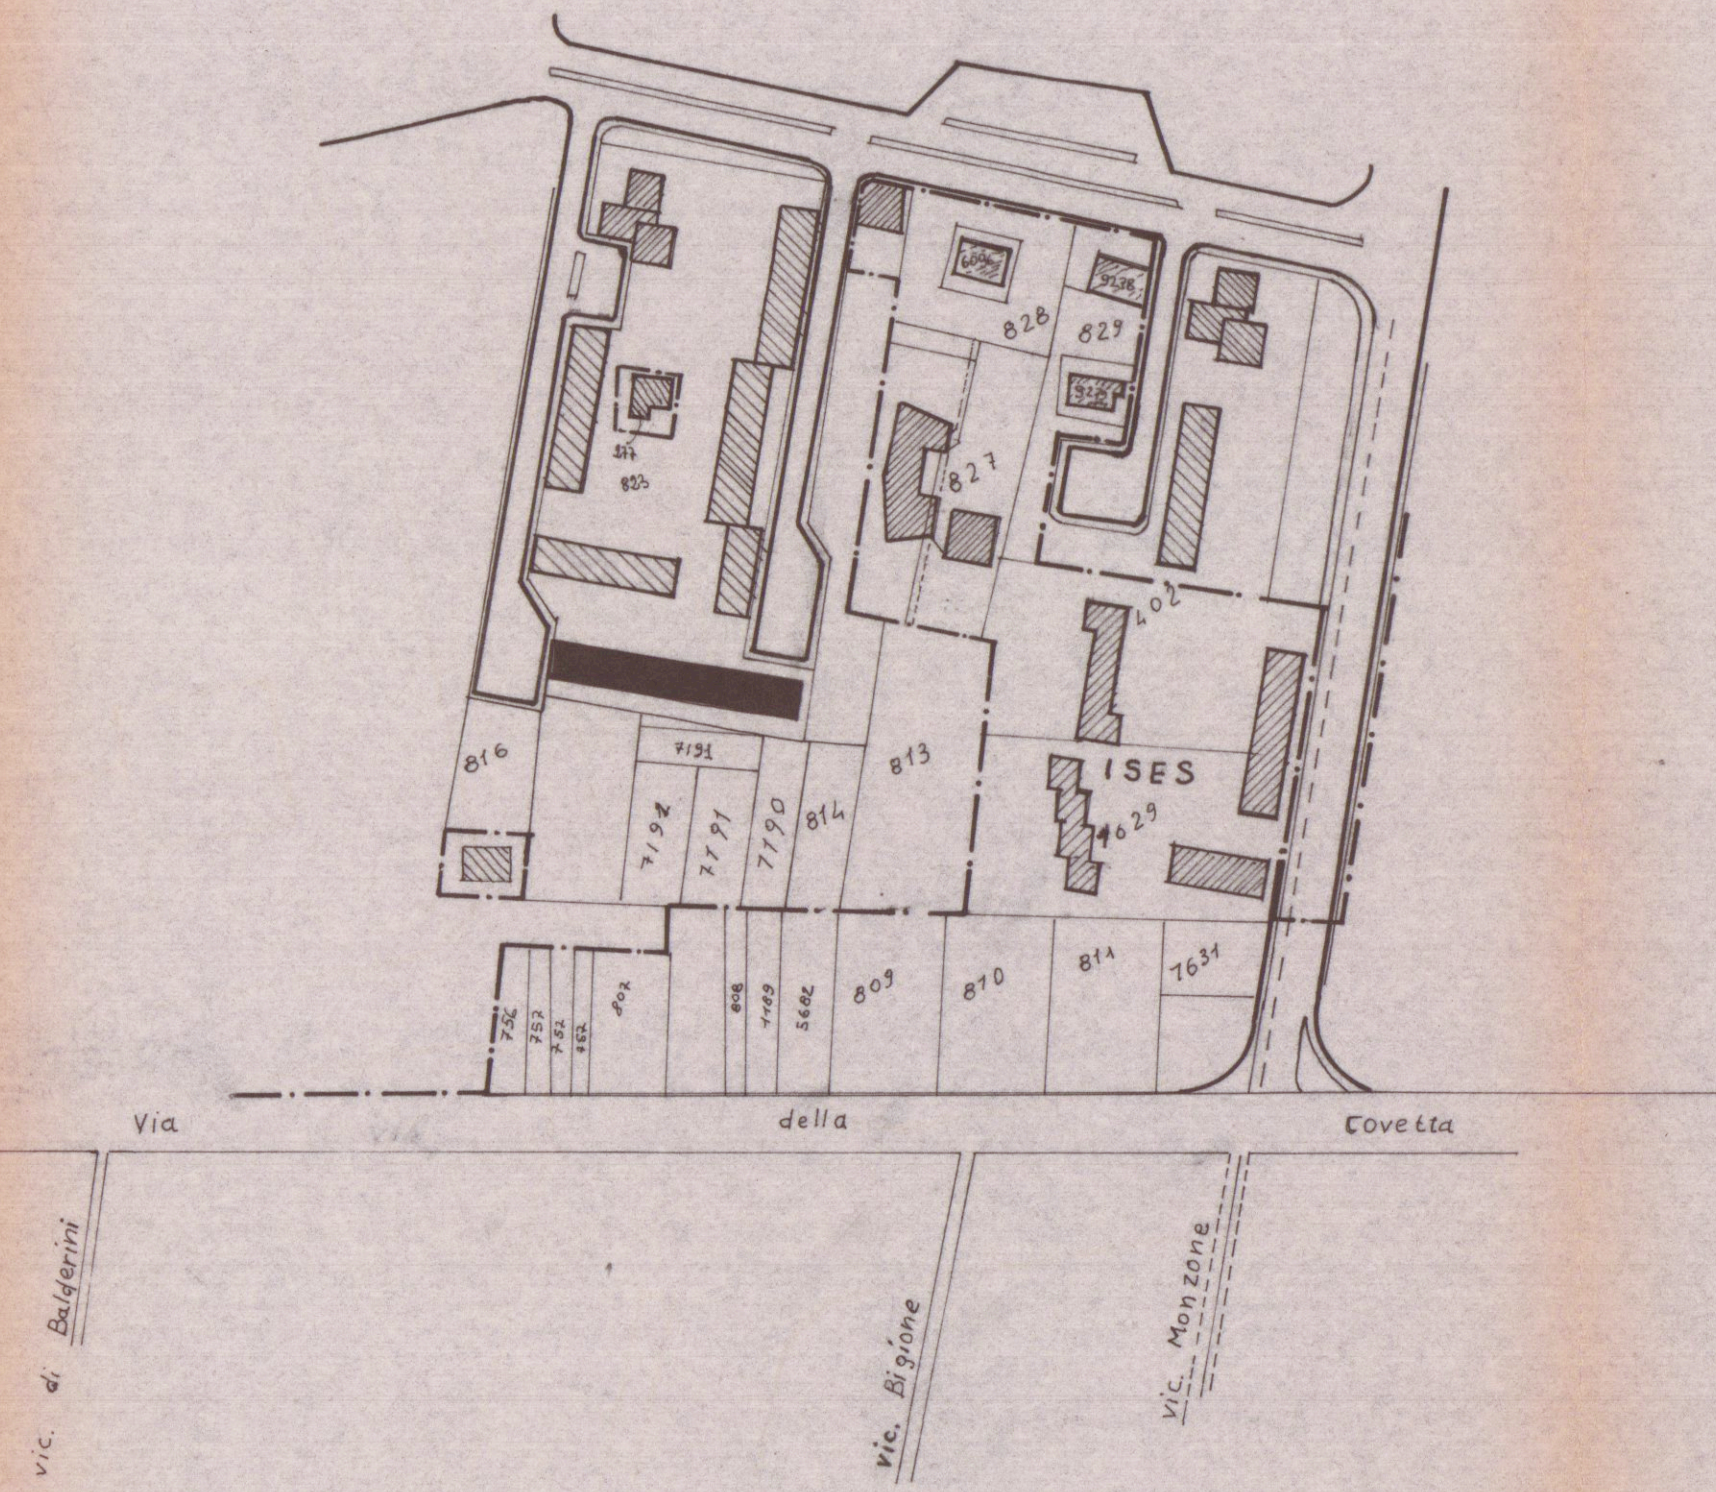

PLANIMETRIA 1:500

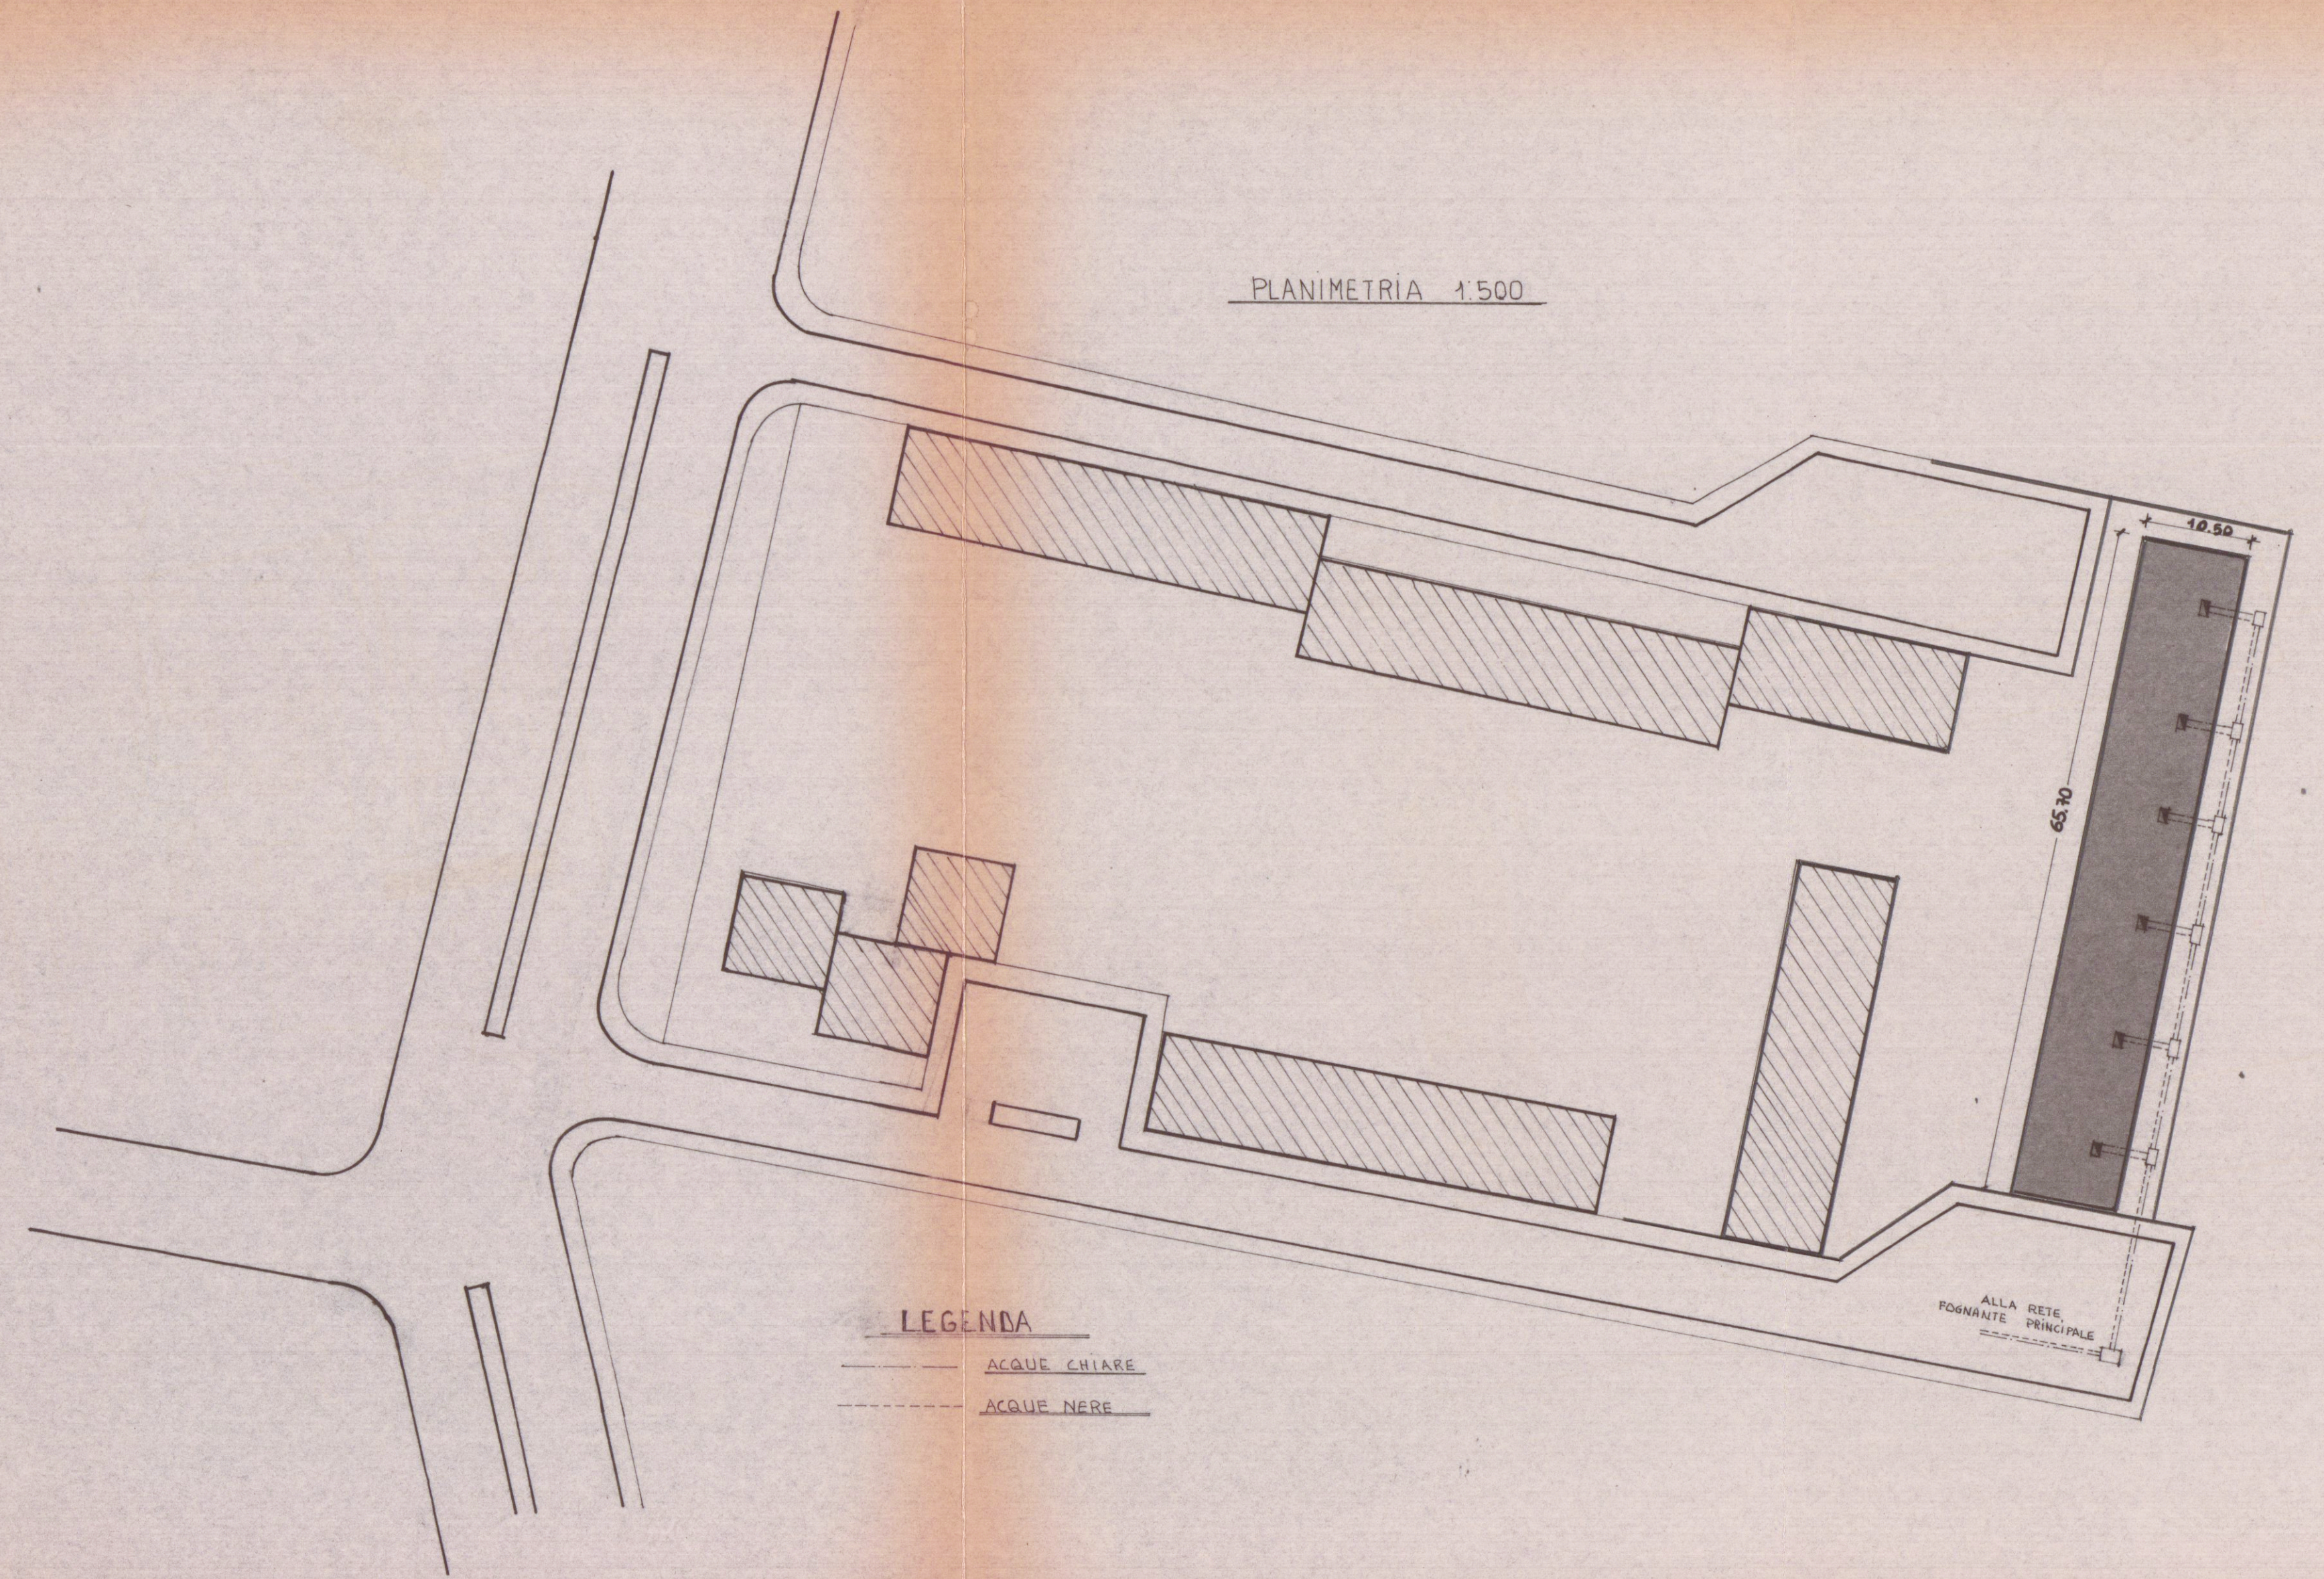

LEGENDA
ACQUE CHIARE
ACQUE NERE