

UFFICIO TECNICO ERARIALE DI MA/A. LARDAS

ESTRATTO DI MAPPA

Comune di ARDARA Sez. Cens.

Prot. (Mod. 8) N. Riscosse L.

Si rilascia autentica il presente estratto autorizzandone l'uso per la redazione di tipo di frazionamento o tipo mappale.

data IL DIRIGENTE

La validità dell'estratto decade dopo SEI mesi dalla data del rilascio (autenticazione) o della convalida, ma può essere rinnovata in qualsiasi momento, sempreché non siano intervenute variazioni grafiche o censuarie.

CONFERMA DI VALIDITÀ

Prot. (Mod. 8) N. Riscosse L.

Si convalida il presente estratto.

data IL DIRIGENTE

ESTREMI DEL FRAZIONAMENTO
DATI DA RIPORTARE NEL DOCUMENTO TRASLATIVO
TIPO N. ANNO

Si autorizza l'uso del presente tipo
riconosciuto conforme alle norme vigenti
restituito per decorrenza del termine di legge (*)
entro SEI mesi dalla data sottoindicate.

La proroga della validità oltre tale scadenza deve
essere richiesta all'Ufficio, limitatamente alle parti-
celle derivate nel frattempo non variate.

L'INCARICATO

IL DIRIGENTE

data
Prot. (Mod. 8) N. Riscosse L.

(*) In questo caso è data facoltà di richiedere entro i sei mesi
l'esame del tipo senza ulteriore spesa, per detto esame l'Ufficio
non è però soggetto a rispetto di termini.

Il tipo, sottoposto ad esame a richiesta oltre i termini,
è riconosciuto conforme alle norme vigenti.

L'INCARICATO

IL DIRIGENTE

data
Prot. (Mod. 8) N.
Tributi versati con Prot. N.

CONFERMA DI VALIDITÀ

Si riconosce la conformità alle norme vigenti
Si restituisce per decorrenza del termine di legge
e pertanto si proroga per SEI mesi dalla data sottoindi-
cata la validità dell'intero tipo per le sole particelle
derivate

L'INCARICATO

IL DIRIGENTE


data
Prot. (Mod. 8) N. Riscosse L.

VERIFICA DEL TIPO IN CAMPAGNA

IL TECNICO ERARIALE

IL DIRIGENTE

data

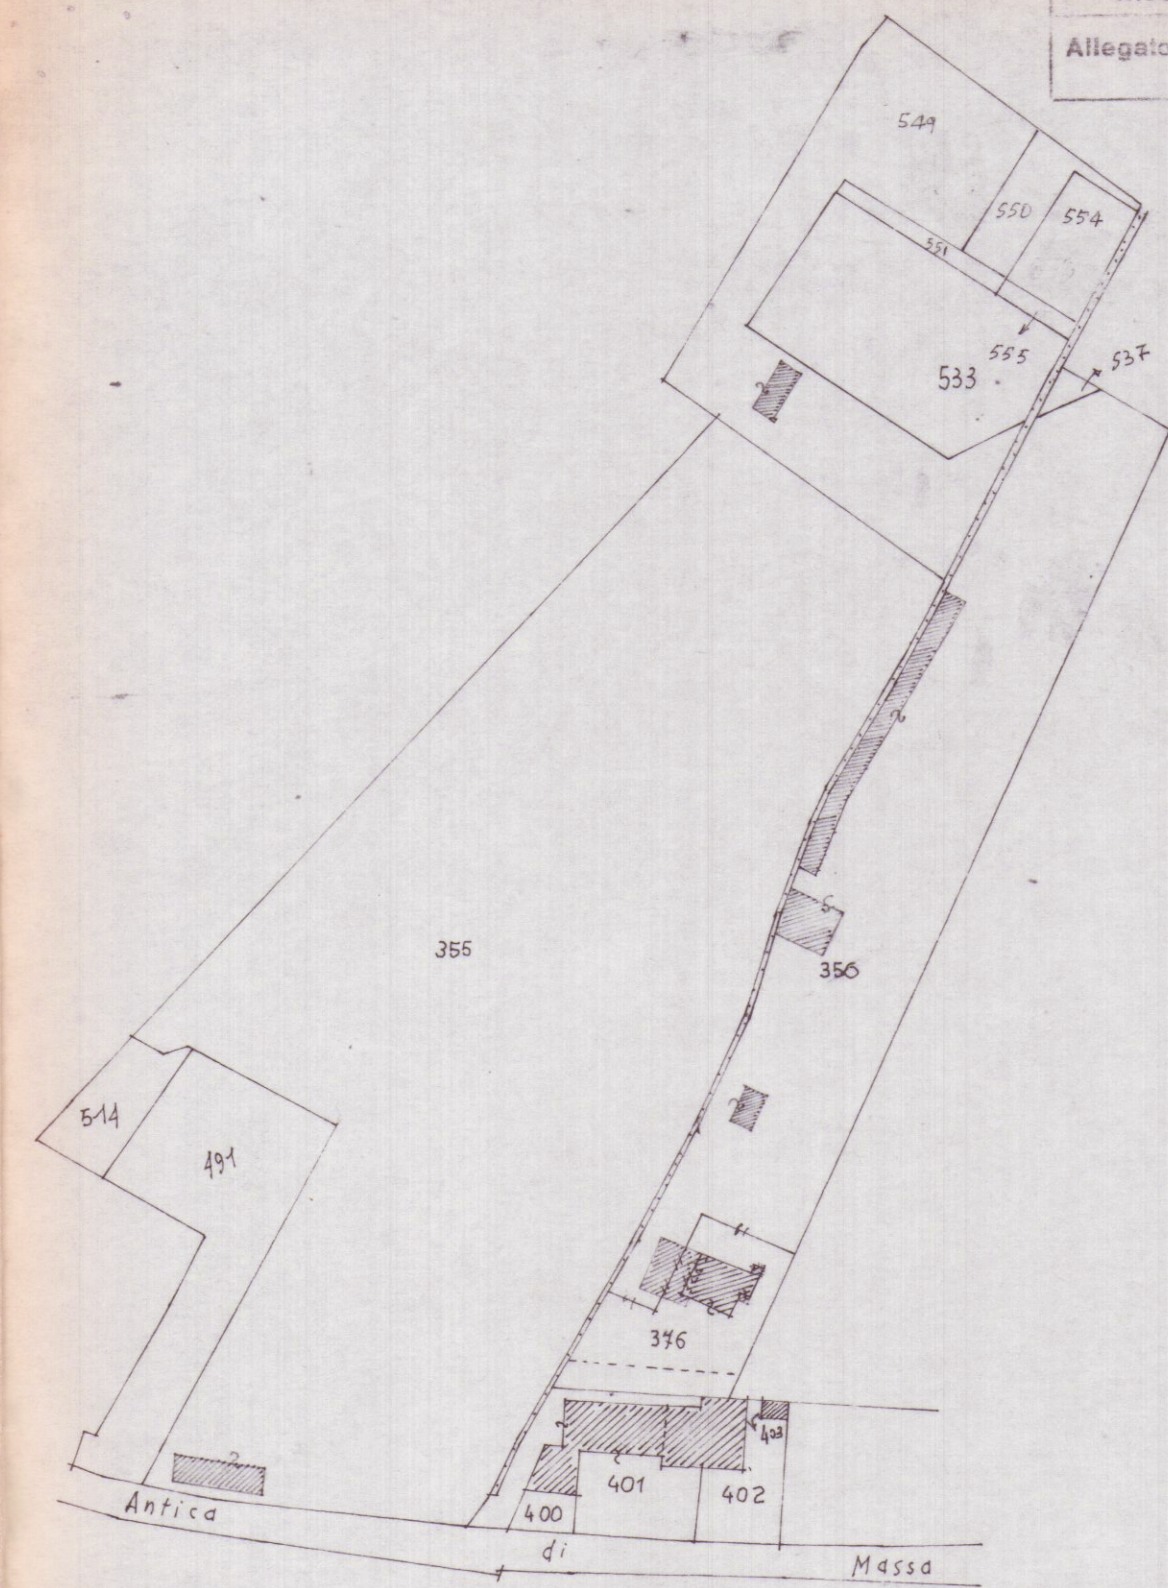

FOGLIO N. 91 SCALA 1:1.000

Dichiaro di aver redatto il presente tipo in base ai rilievi sul luogo
Descrizione dei punti d'appoggio e delle nuove linee dividenti:
IN CROGIO MURI DIRECINZIONE

(se necessario seguire negli spazi liberi o in fogli allegati)
IL PERITO GIOMANELLI CARLO iscritto al N. 534
(cognome e nome in chiaro)
dell'Albo dei GEOMETRI della Provincia di MA/A. LARDAS
data Firma Carlo Giomanelli

Firma delle parti o loro delegati

Riservato agli Uffici
Allegato a:

