

DOTT. FRANCO MENCONI - ARCHITETTO		c.f. MNC FNC 27P20 B832F	
CARRARA via M. D'Azelegio 3 tel. 70535		partita IVA. 03008740452	
Soc. COMECO S.R.L.			
VARIANTE IN CORSO D'OPERA FABB. B VIA PASSO VOLPE - AVENZA		PIANTA COPERTURA E SEZIONI	
data	schizzo	esecutore	disegnatore

4



B

ORDINE DEGLI ARCHITETTI DI MASSA - CARRARA
dott. arch. *Menconi* 42
Cod. Fisc. MNC FNC 27P20 B832F


VARIANTE APPROVATO
CONTROLLATO
IL TECNICO

VARIANTE
Approvato dal Sindaco alle condizioni
della concessione edilizia originaria
n. 116 del 19.12.1989
CARRARA, il 18 SET. 1990

ARCH. PIER LUIGI BESSI

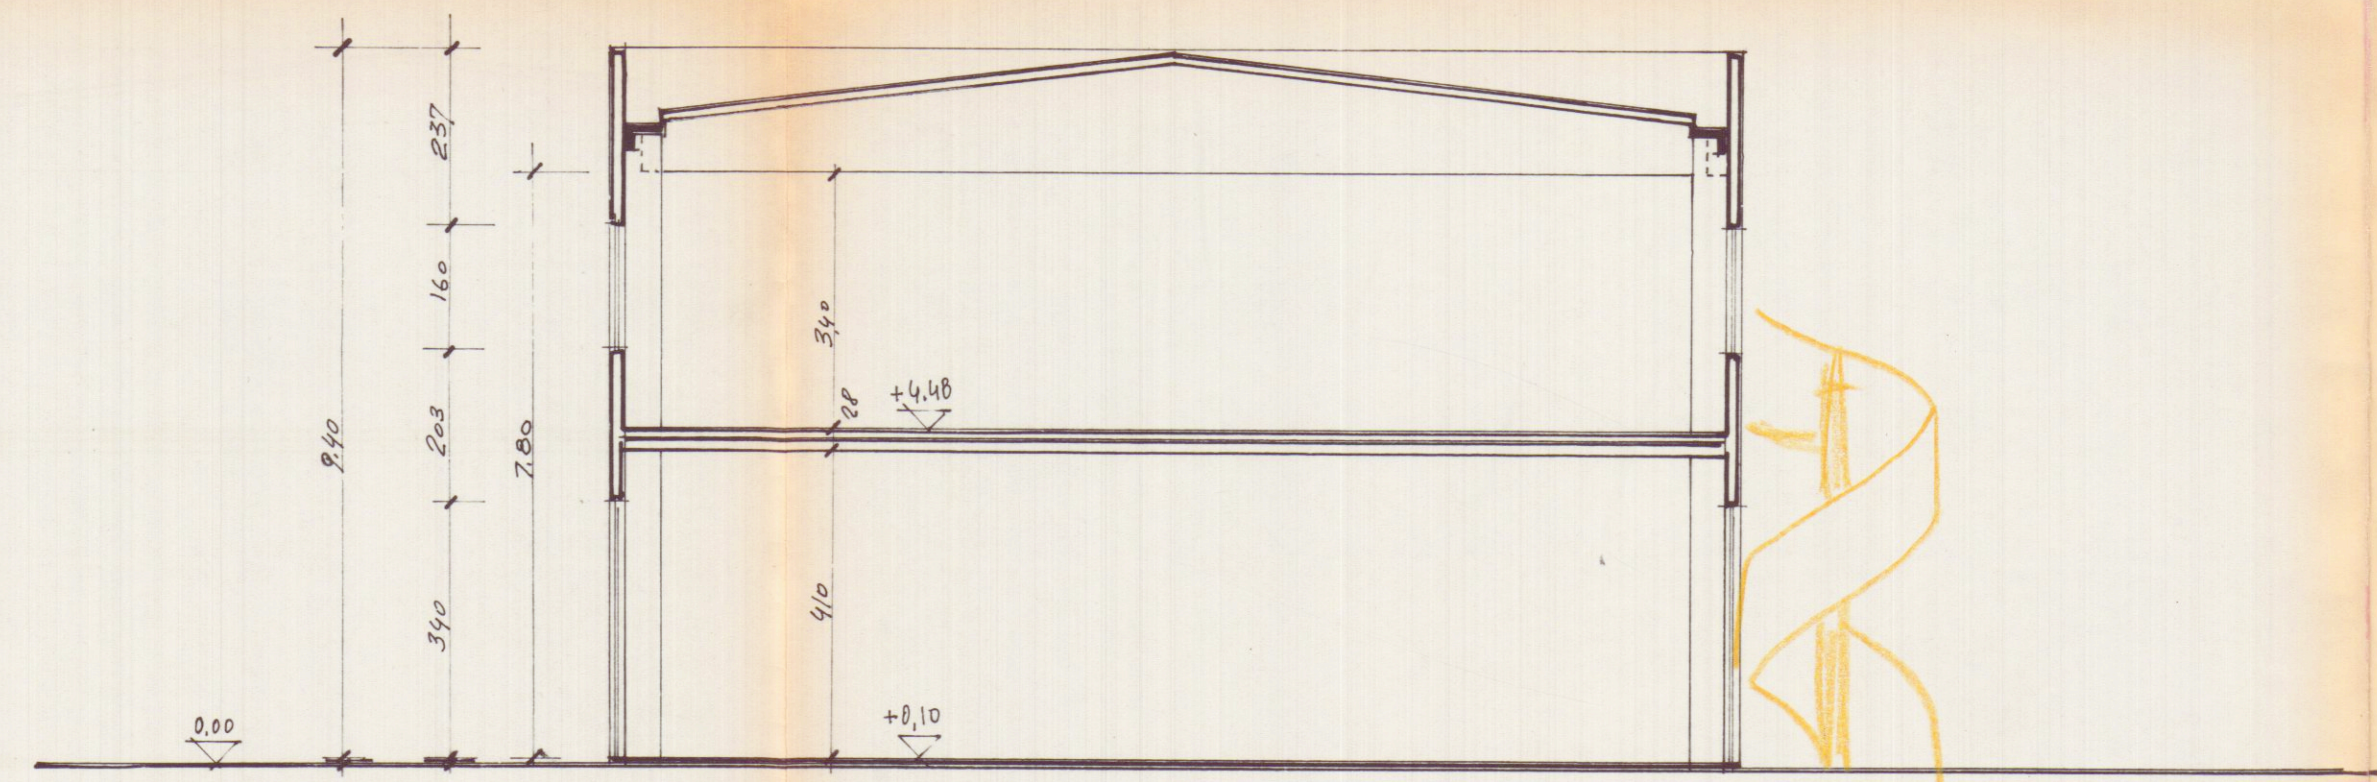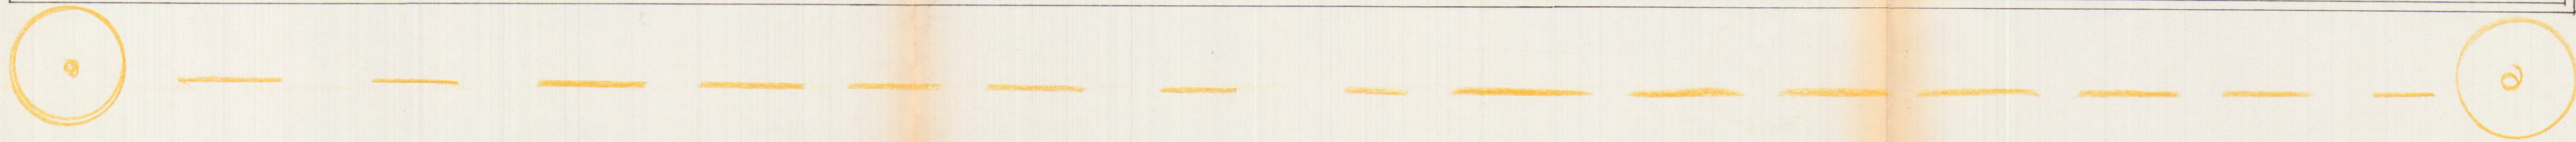

SEZIONE TRASVERSALE

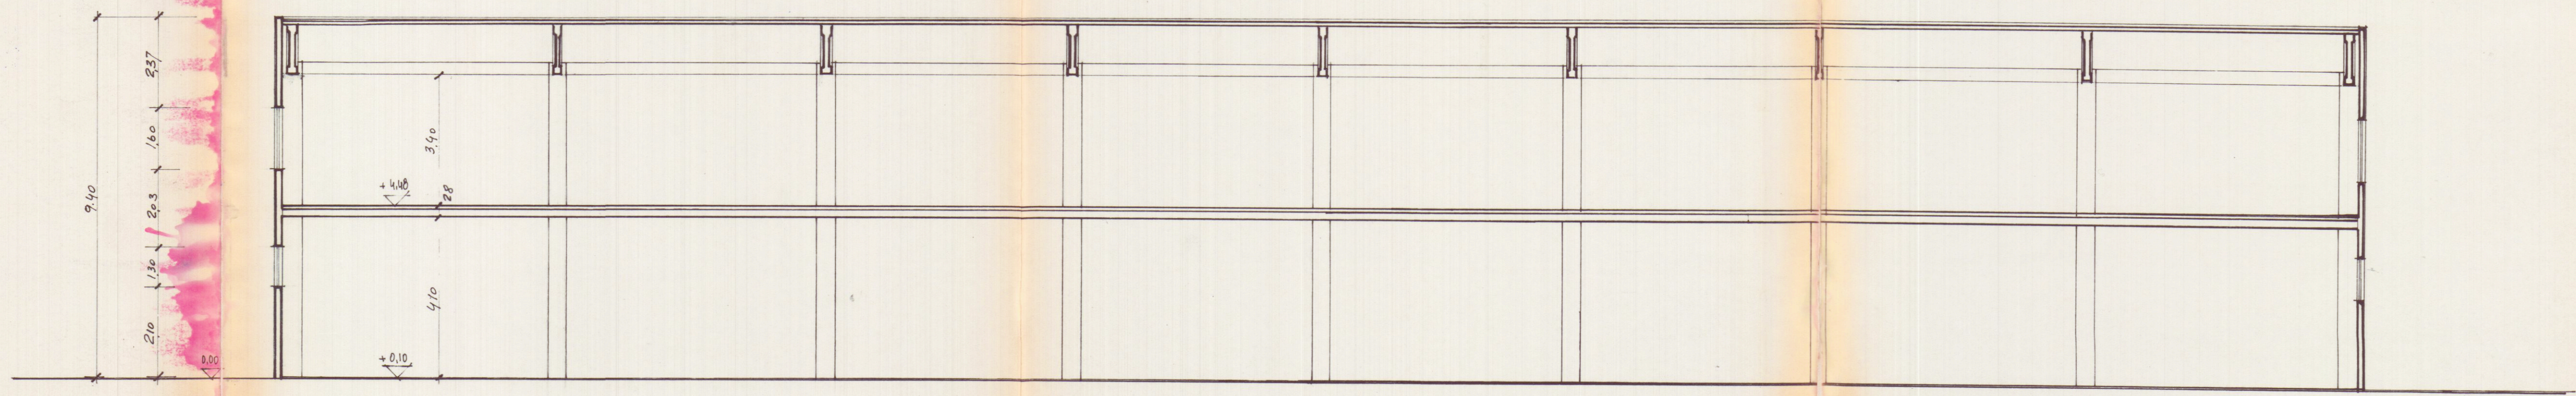

SEZIONE LONGITUDINALE