






PROSPETTO OVEST SEZ. 2-2

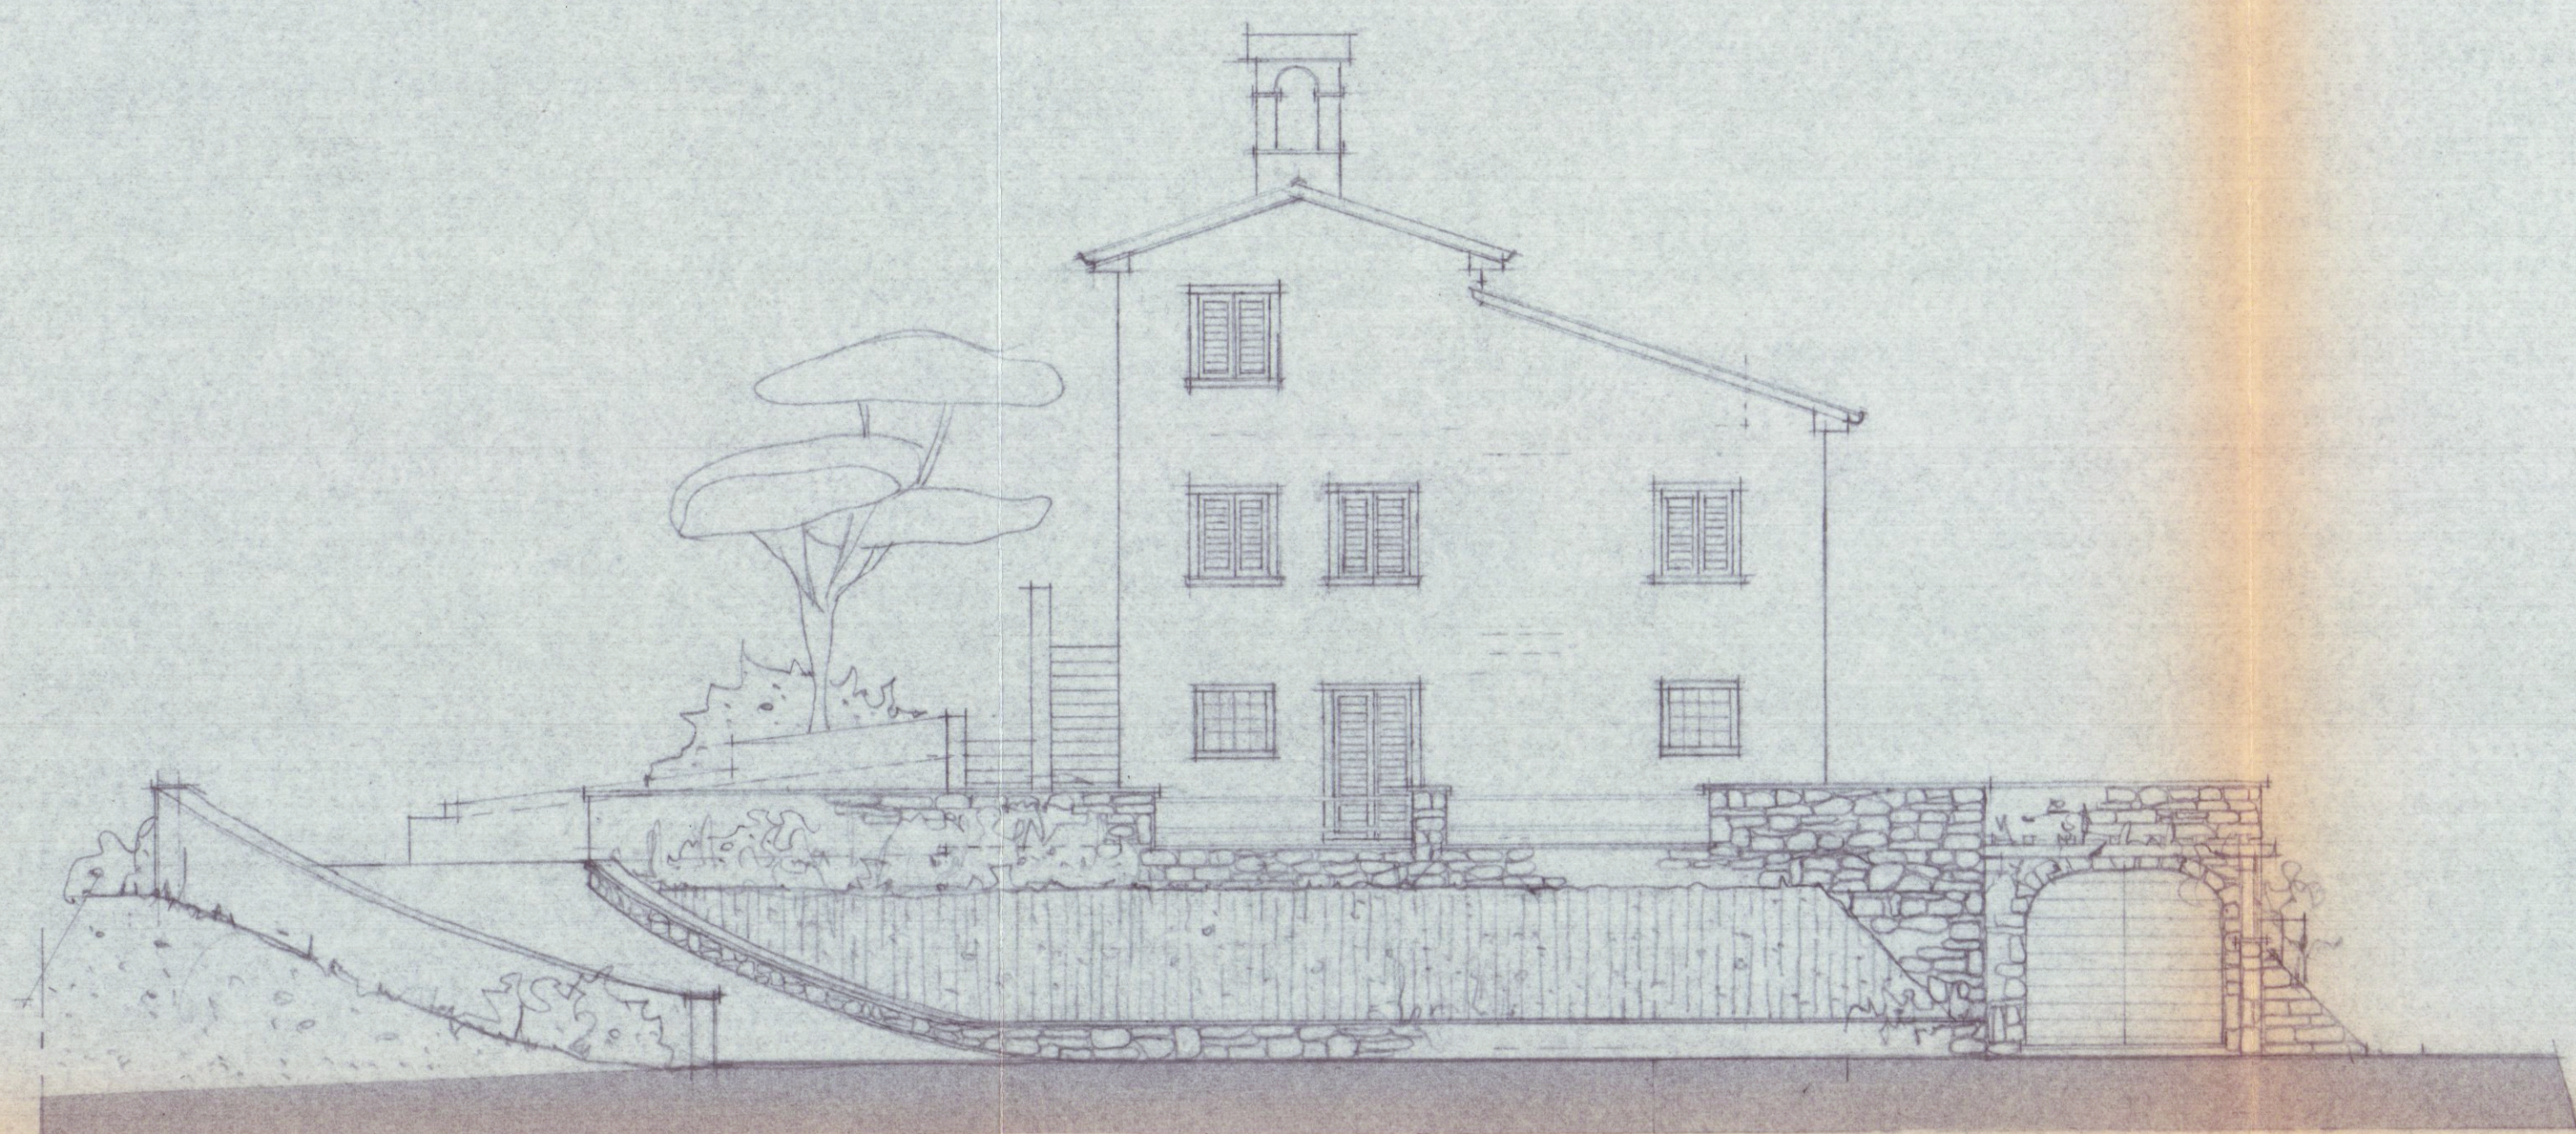

PROSPETTO NORD SEZ. 3-3

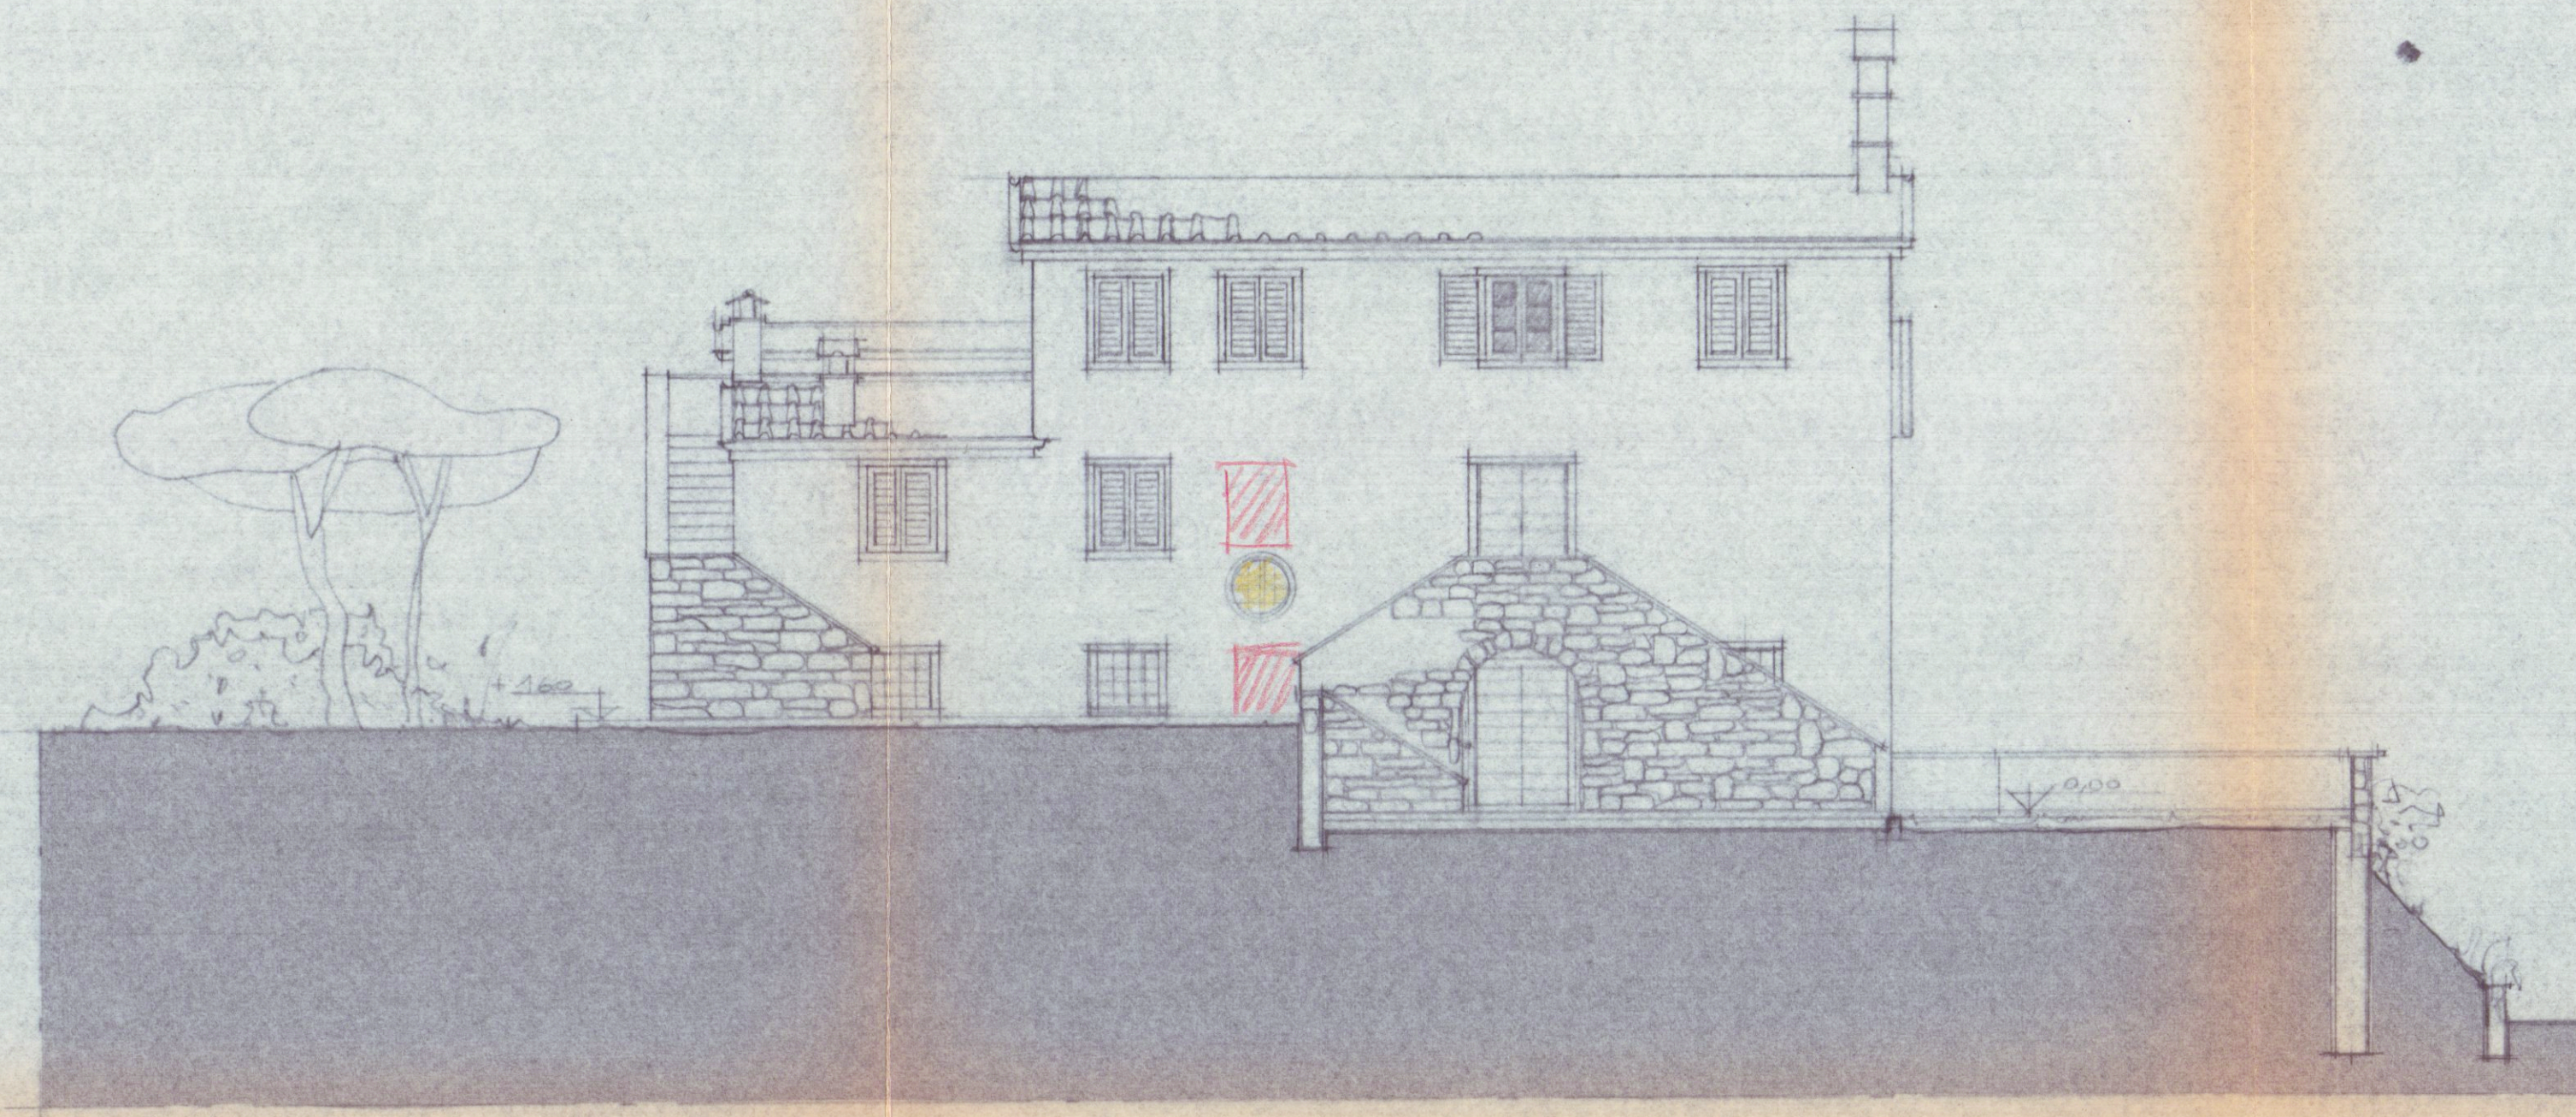


PROSPETTO-EST SEZ. 4-4

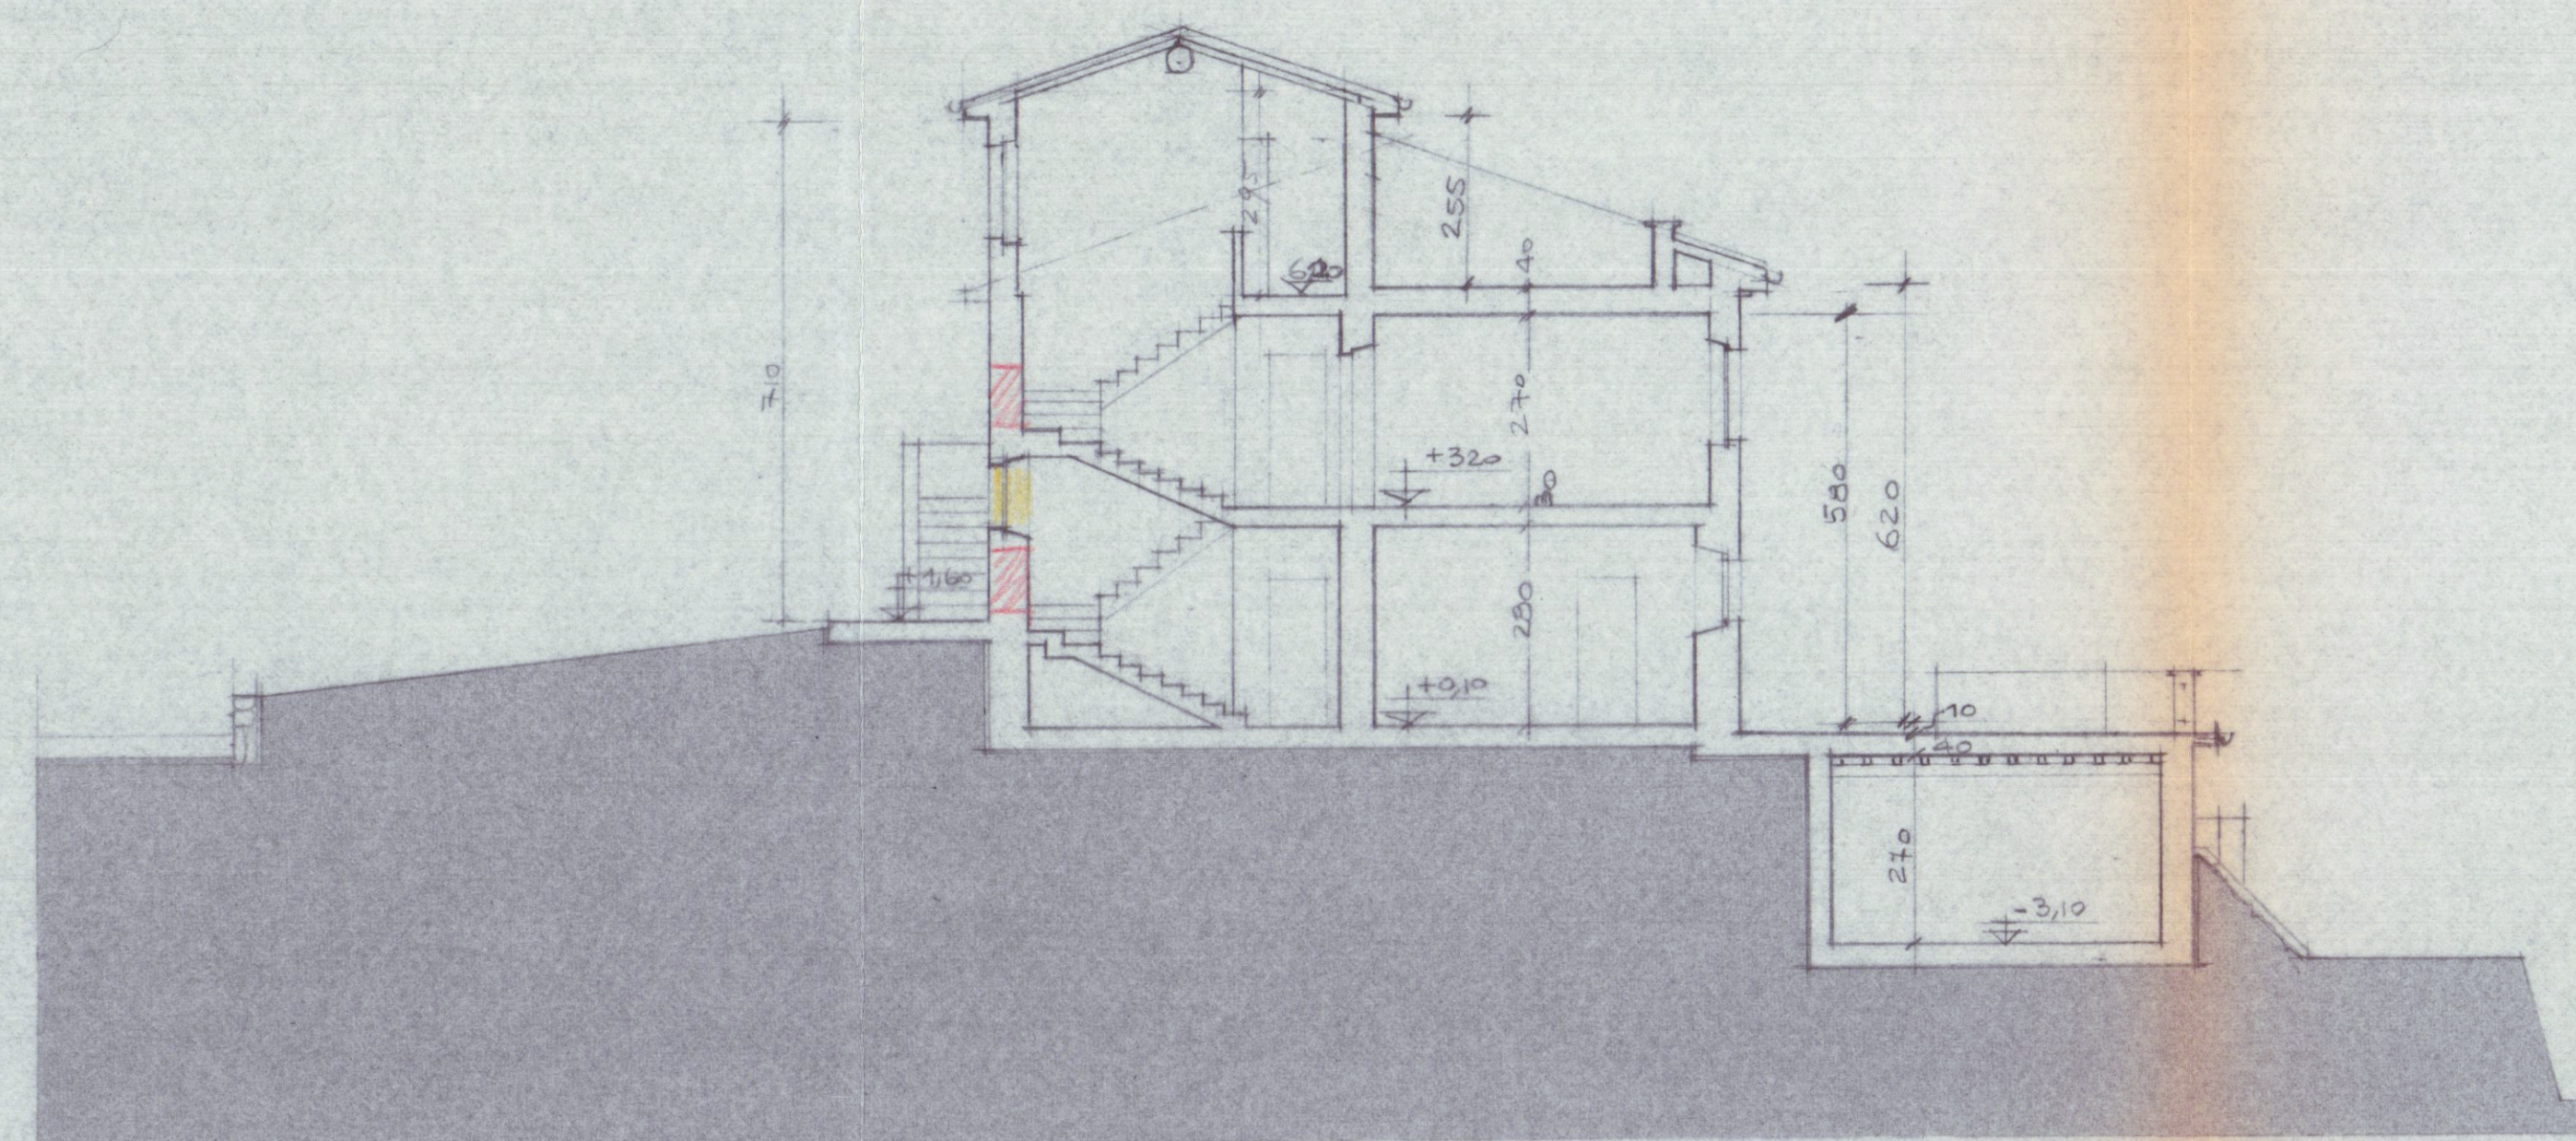


SEZIONE A-A



PROSPETTO SUD SEZ. 1-1

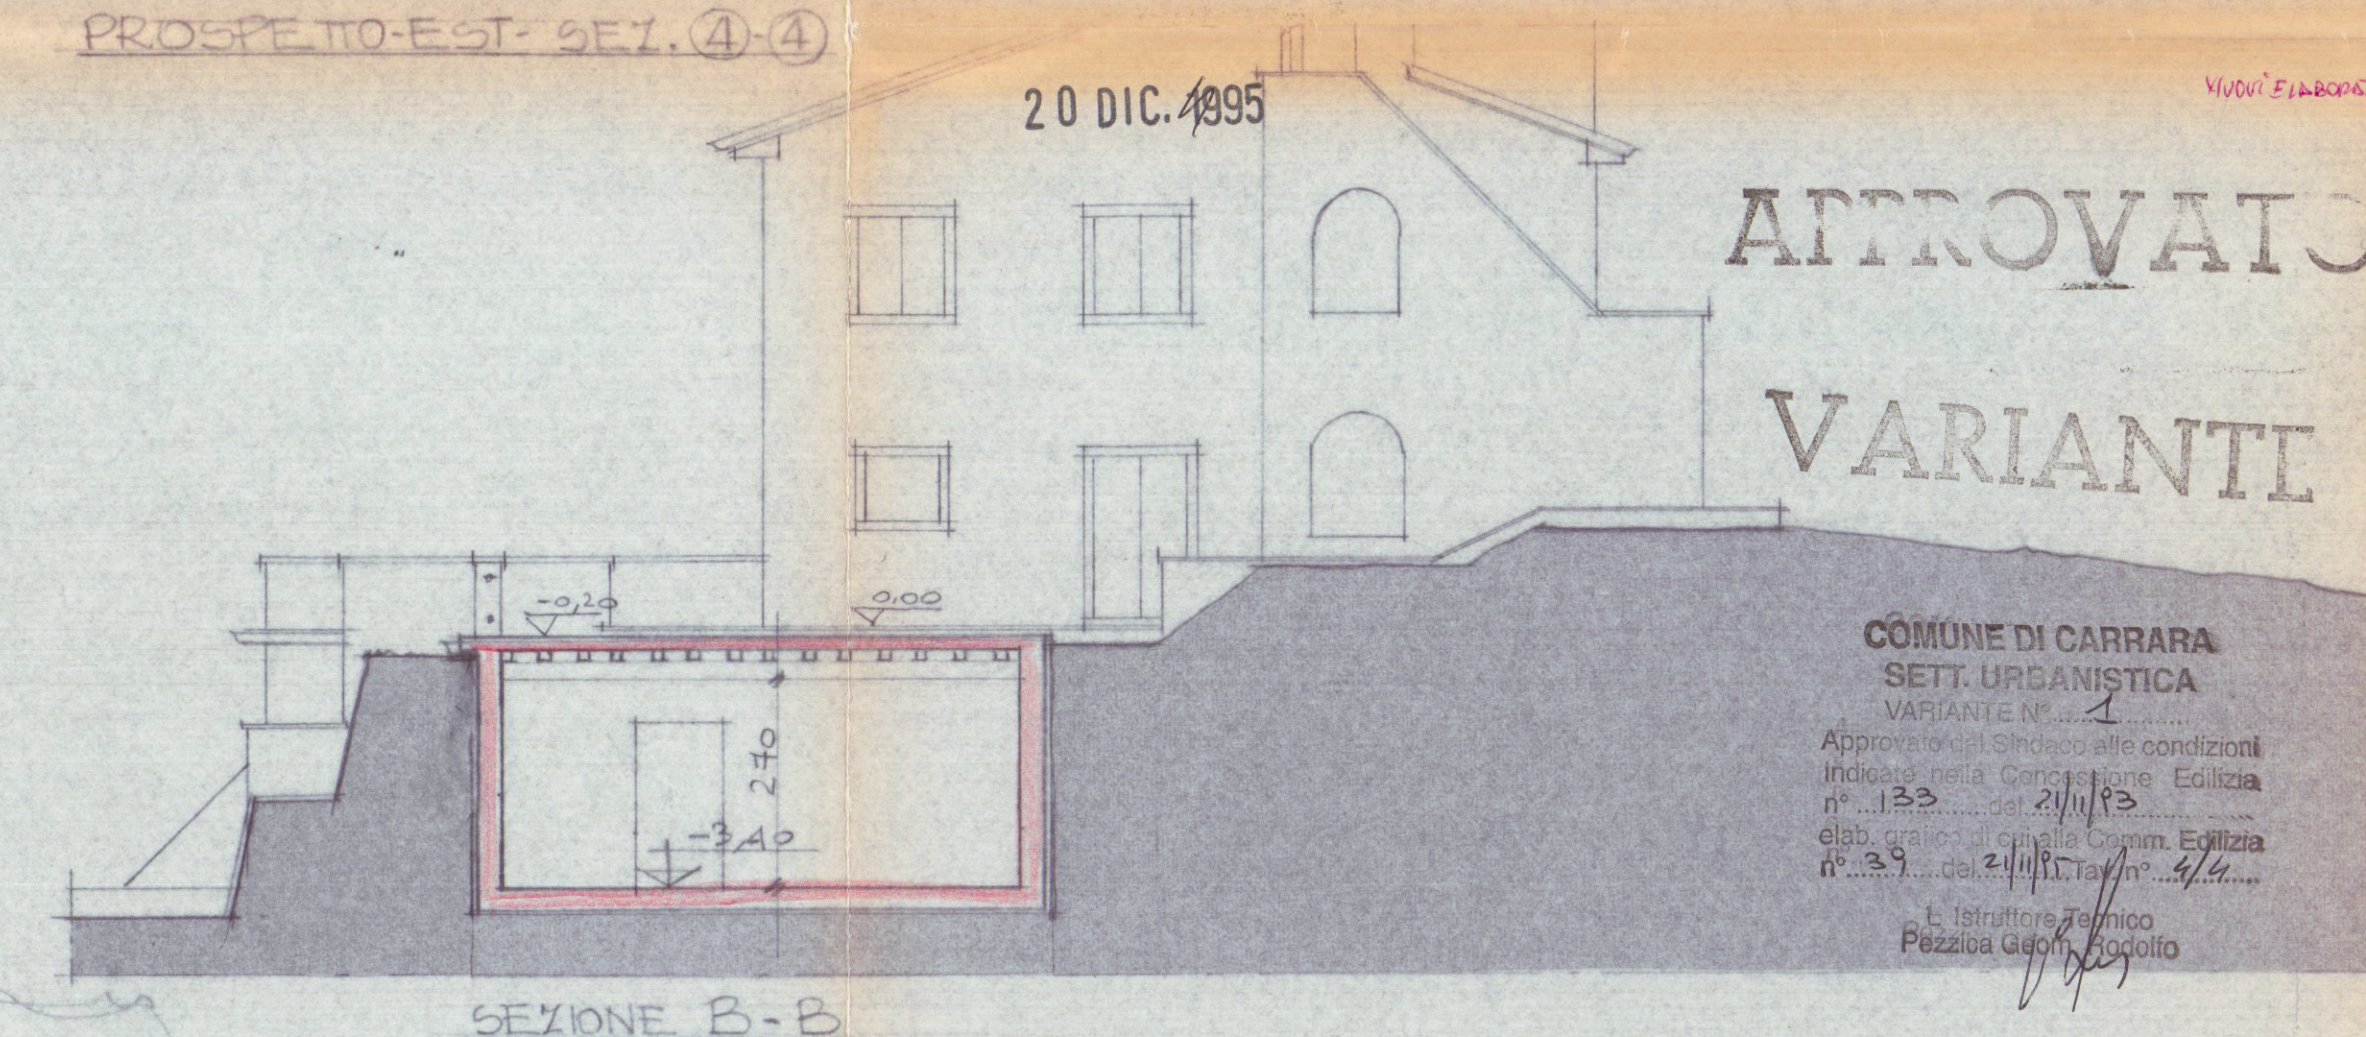

SEZIONE B-B

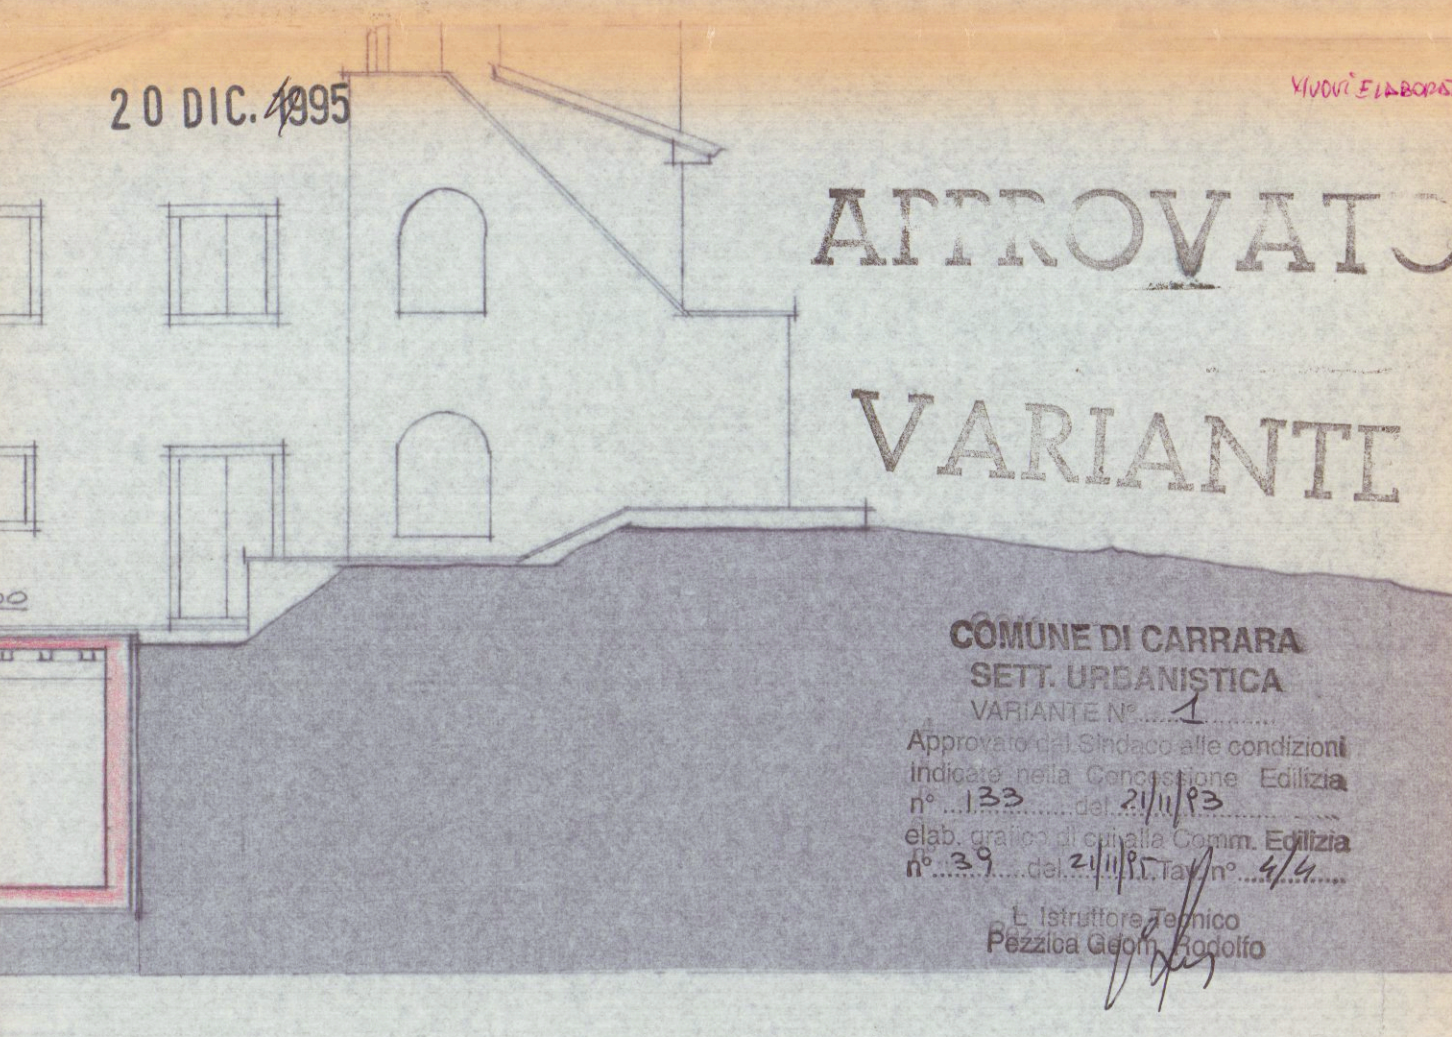

LAVORO:		TAV.		FABBRICATO	
PROGETTO DI RISTRUTTURAZIONE E AMPLIAMENTO RELATIVO AD EDIFICIO DI PROP. DELLA SOC. I. G. F. MARMI A. S. I. POSTO IN CARRARA LOCALITÀ MONTICELLO FOG. N° 6 MAPPE 410, 409, 238, 235, 548. VARIANTE IN SANATORIA ALLA C.E. N° 133/93				S. TERESA	
PROGETTISTA:					
<u>DOTT. ING. VINCENZO BOSCO</u>					
SCALA:		PROGETTO OTT. 90		DISEGNATORE	
1:100		VARIANTE FEB. 95 NOV. 95			
OGGETTO DEL DISEGNO					
PROSPETTI E SEZIONI					

NUOVI DISEGNI COME RICHIESTO NEL PARERE FAVOREVOLE DELLA COMMISSIONE EDILIZIA N° 33 DEL 12/10/95

DOT. ING. VINCENZO BOSCO

VIA MONTICELLO 10 - 54021 CARRARA
Cod. Fisc. e P. IVA: 0050880450