



COMMITTENTE: EDIL TOSCO COSTRUZIONI EDILI S.R.L.		FABBRICATO A
PROGETTO: COMPLESSO RESIDENZIALE "LE MIMOSE" LOCALITA' STADIO - VIARAGLIA COMUNE DI CARRARA	OGGETTO: - PROSPETTI - - SEZIONE -	TAV. 
PROGETTISTA DOTT. ARCH. DINO GELONI	SCALA: 1:100	

— STATO DI PROGETTO —

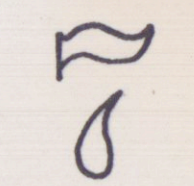


2^a VARIANTE
APPROVATO


AZIENDA USL N. 1 DI MASSA E CARRARA
U.O. DI GINECOLOGIA E GINECOLOGIA
Al sensi dell'art. 280 del T.U. L.S.S.
Al sigillo U.O. GINECOLOGIA FAVOREVOLE
24 SET. 1997
per l'approvazione del presente
progetto.
Il Responsabile U.O.:

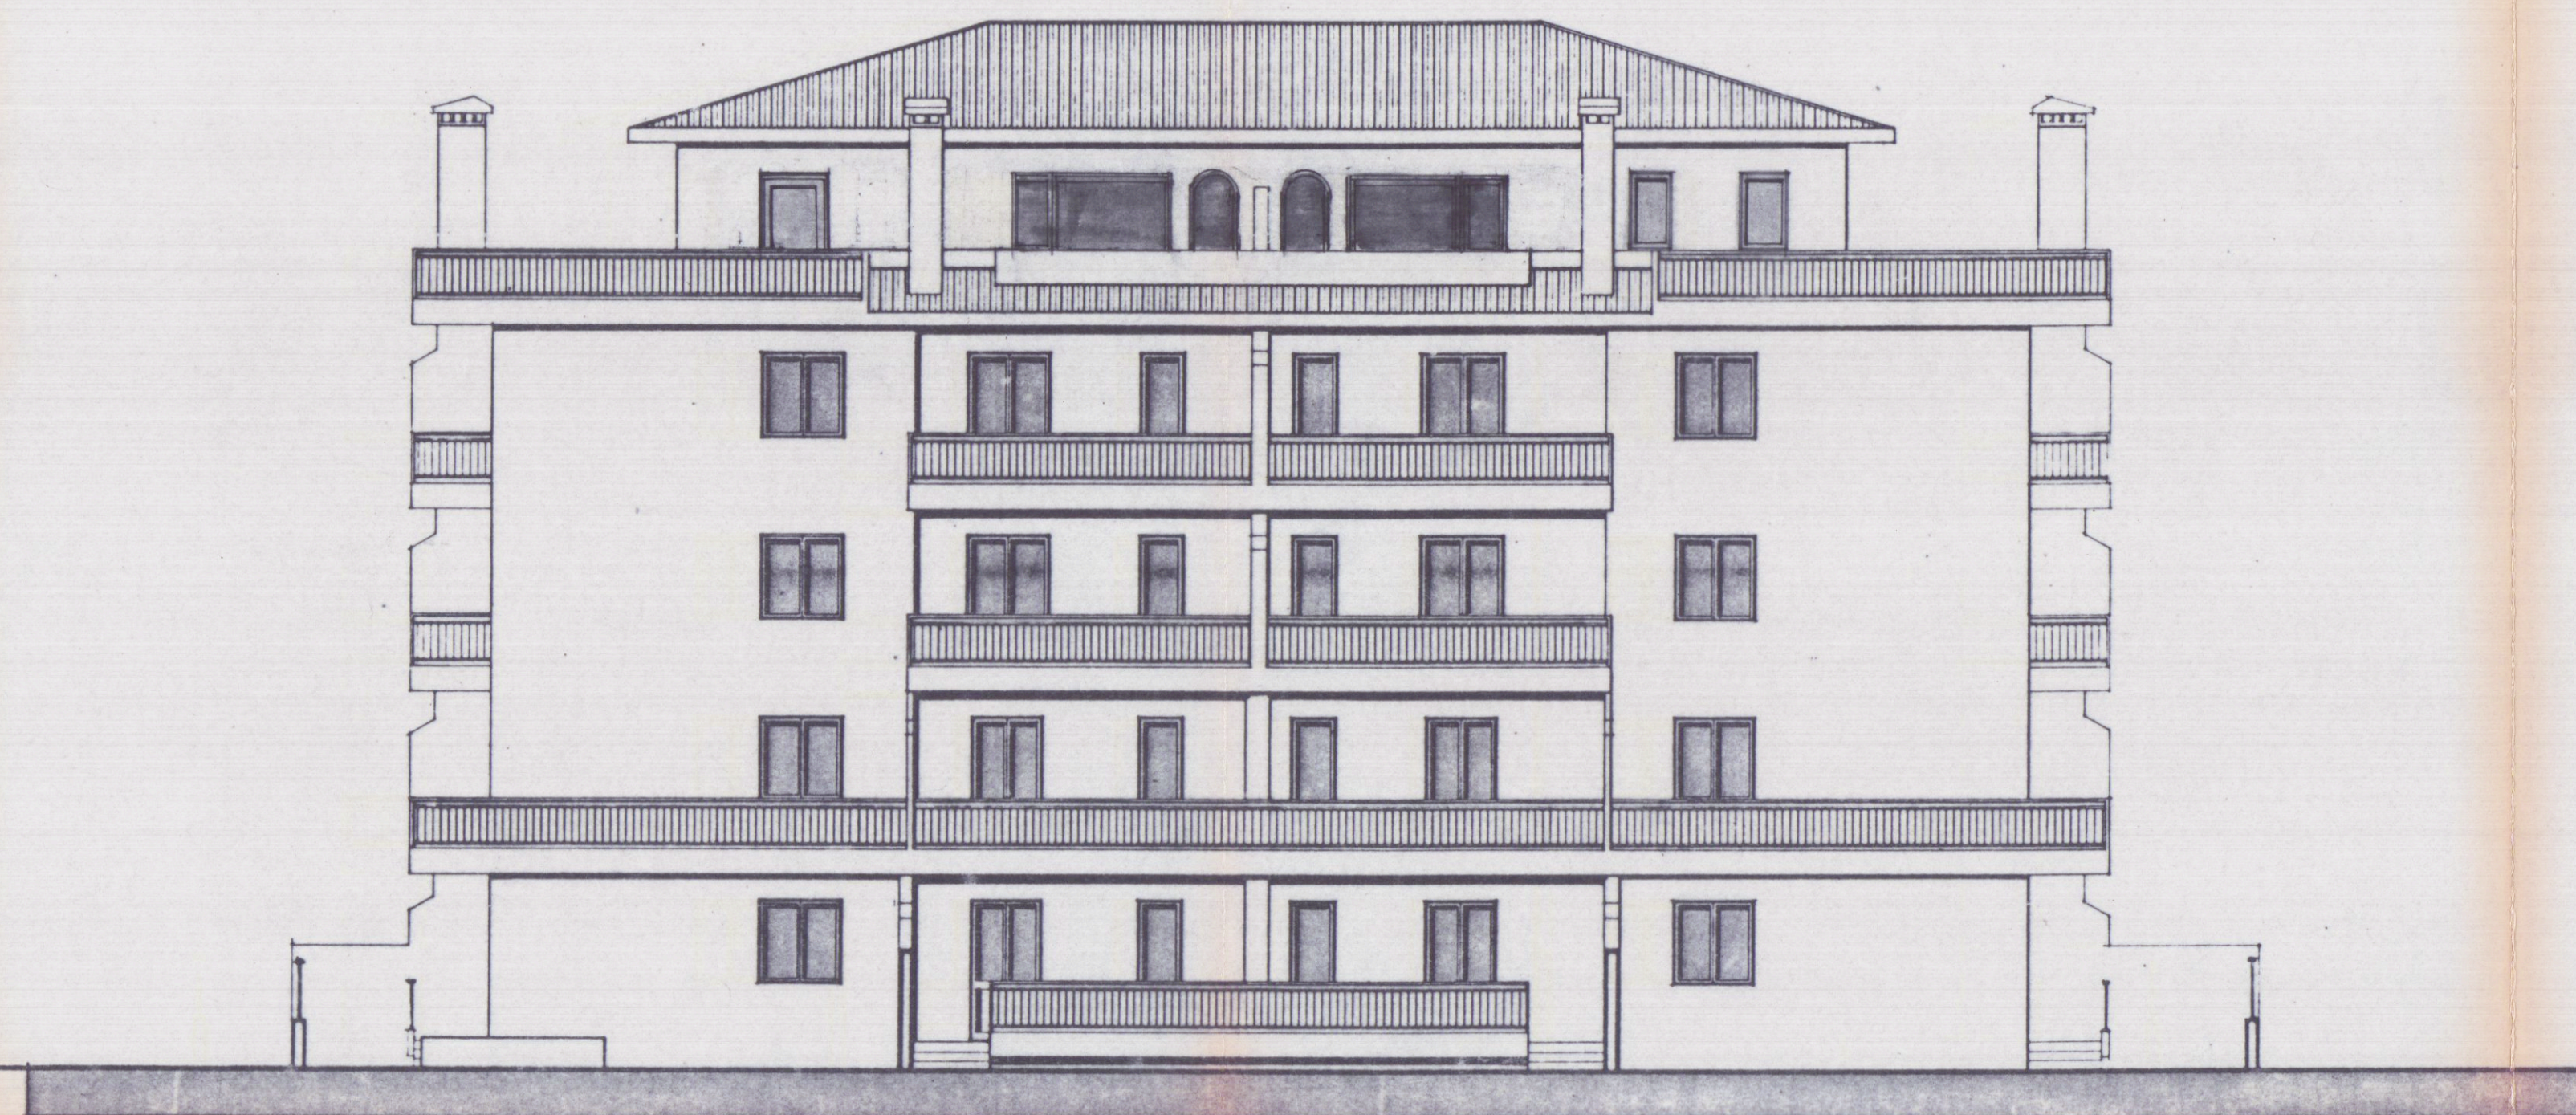

PROSPETTO SUD-OVEST

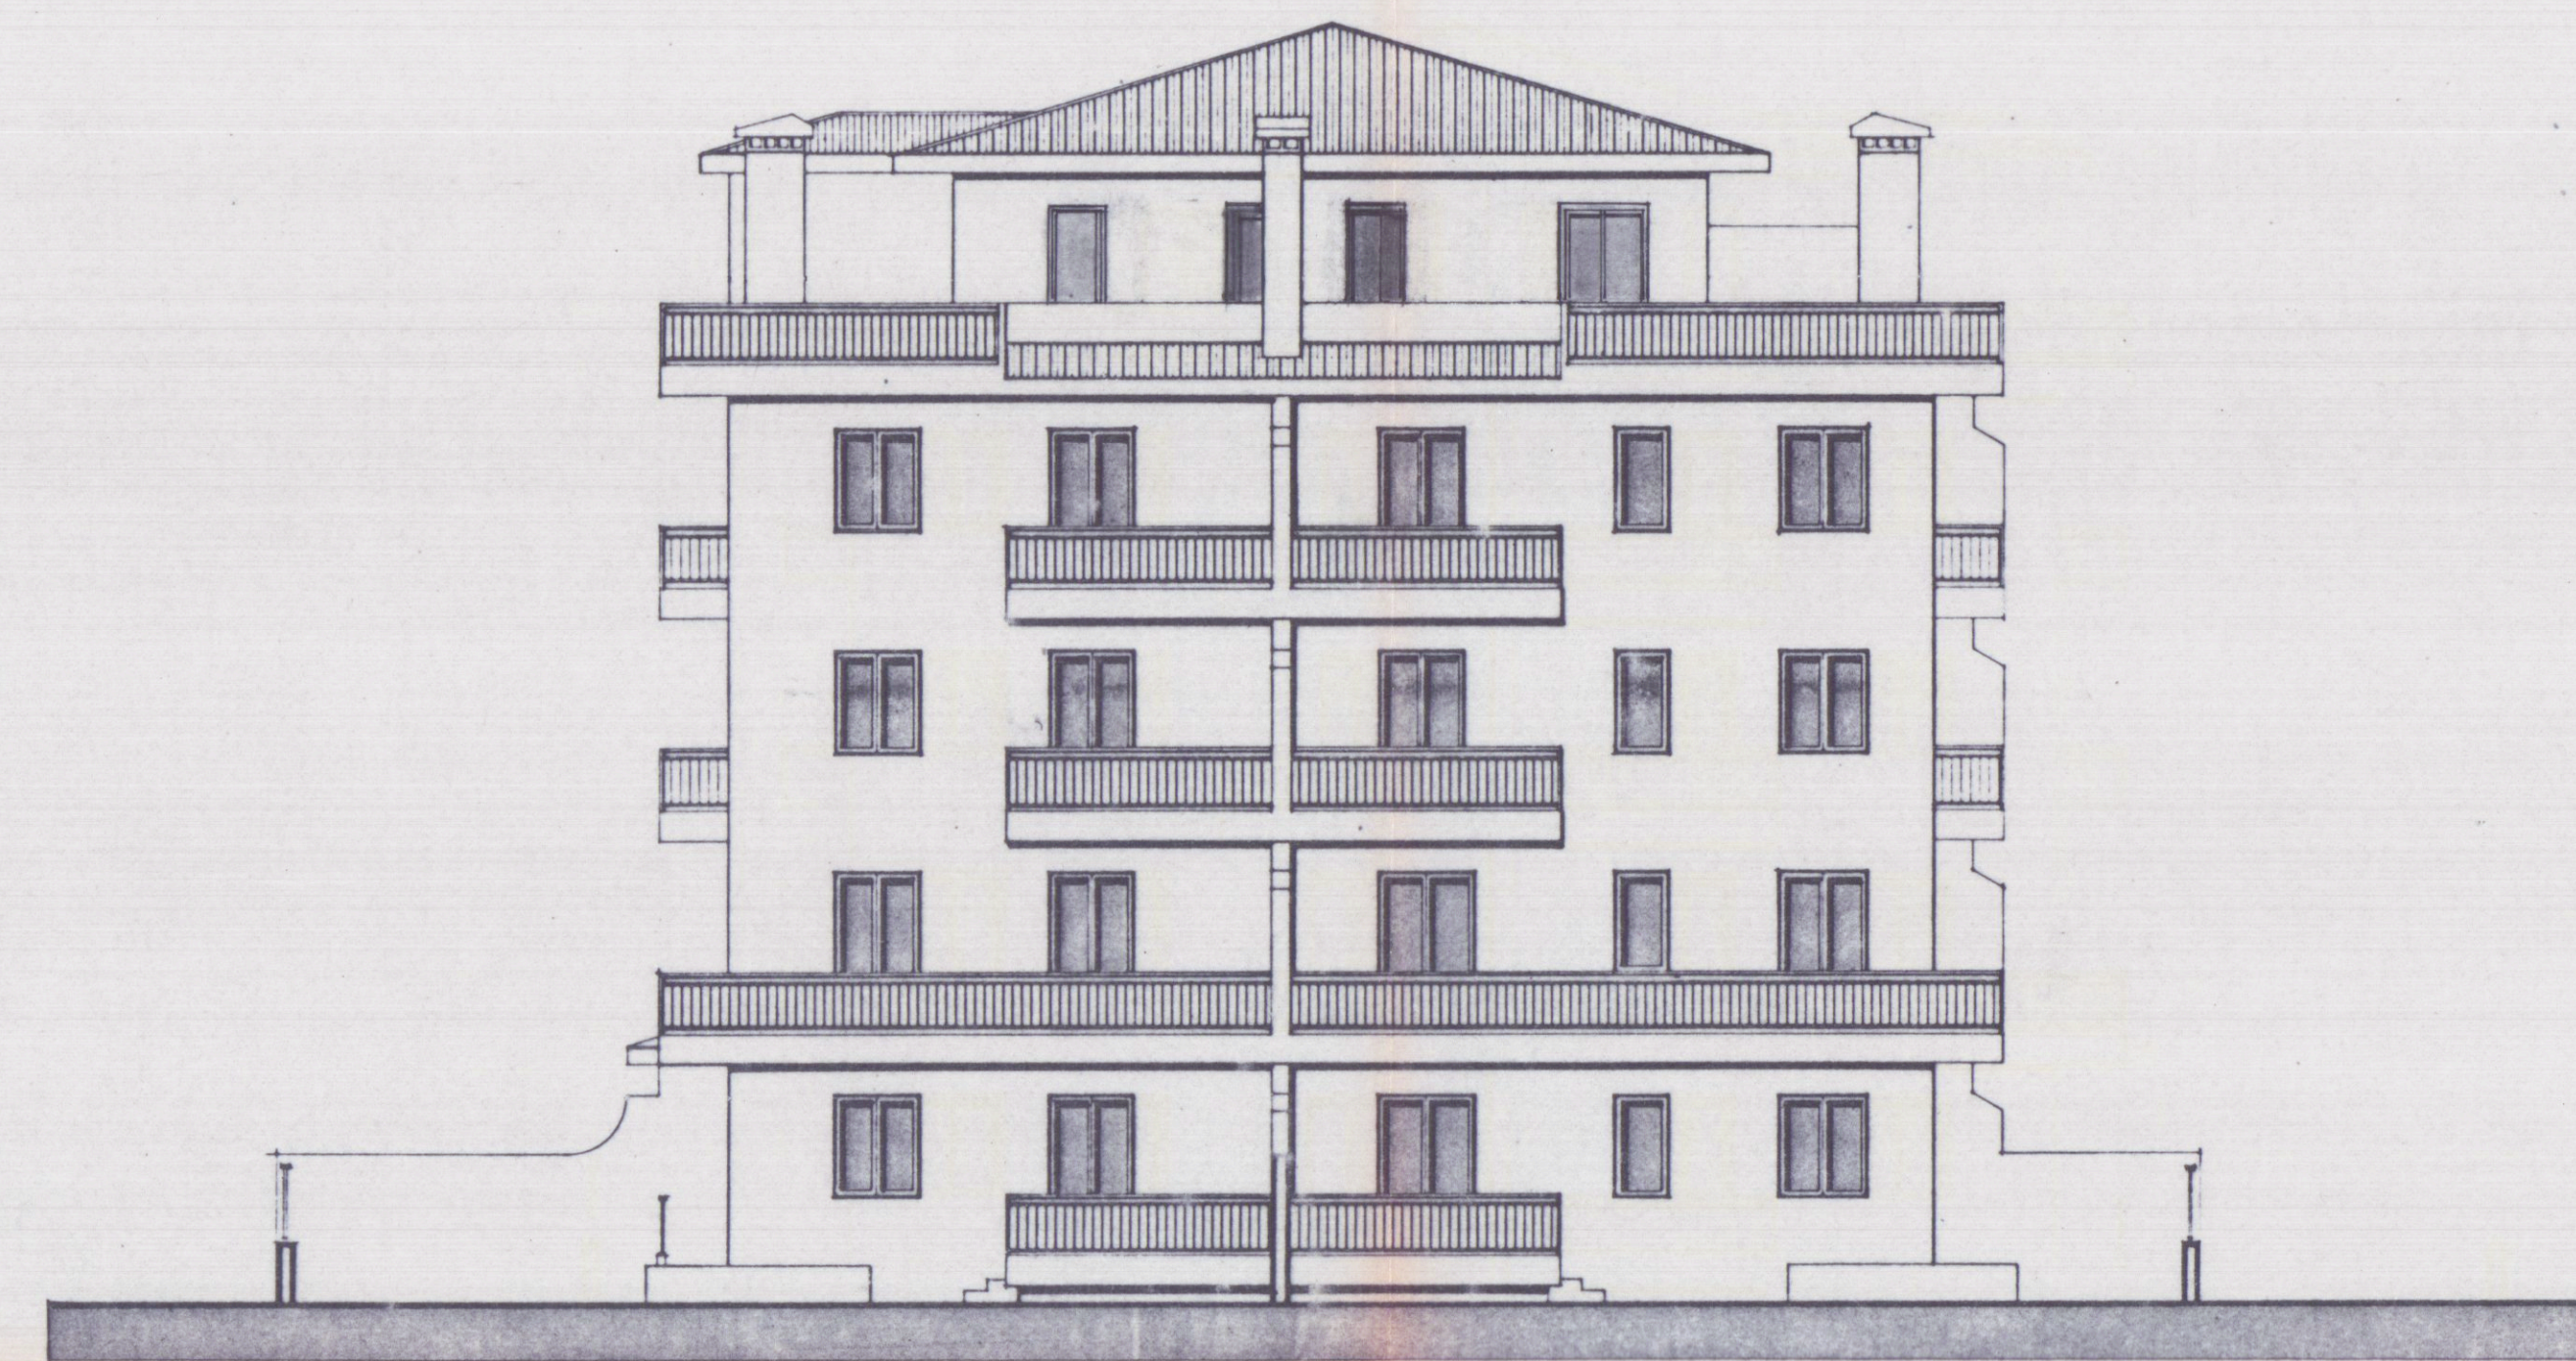

PROSPETTO NORD-OVEST

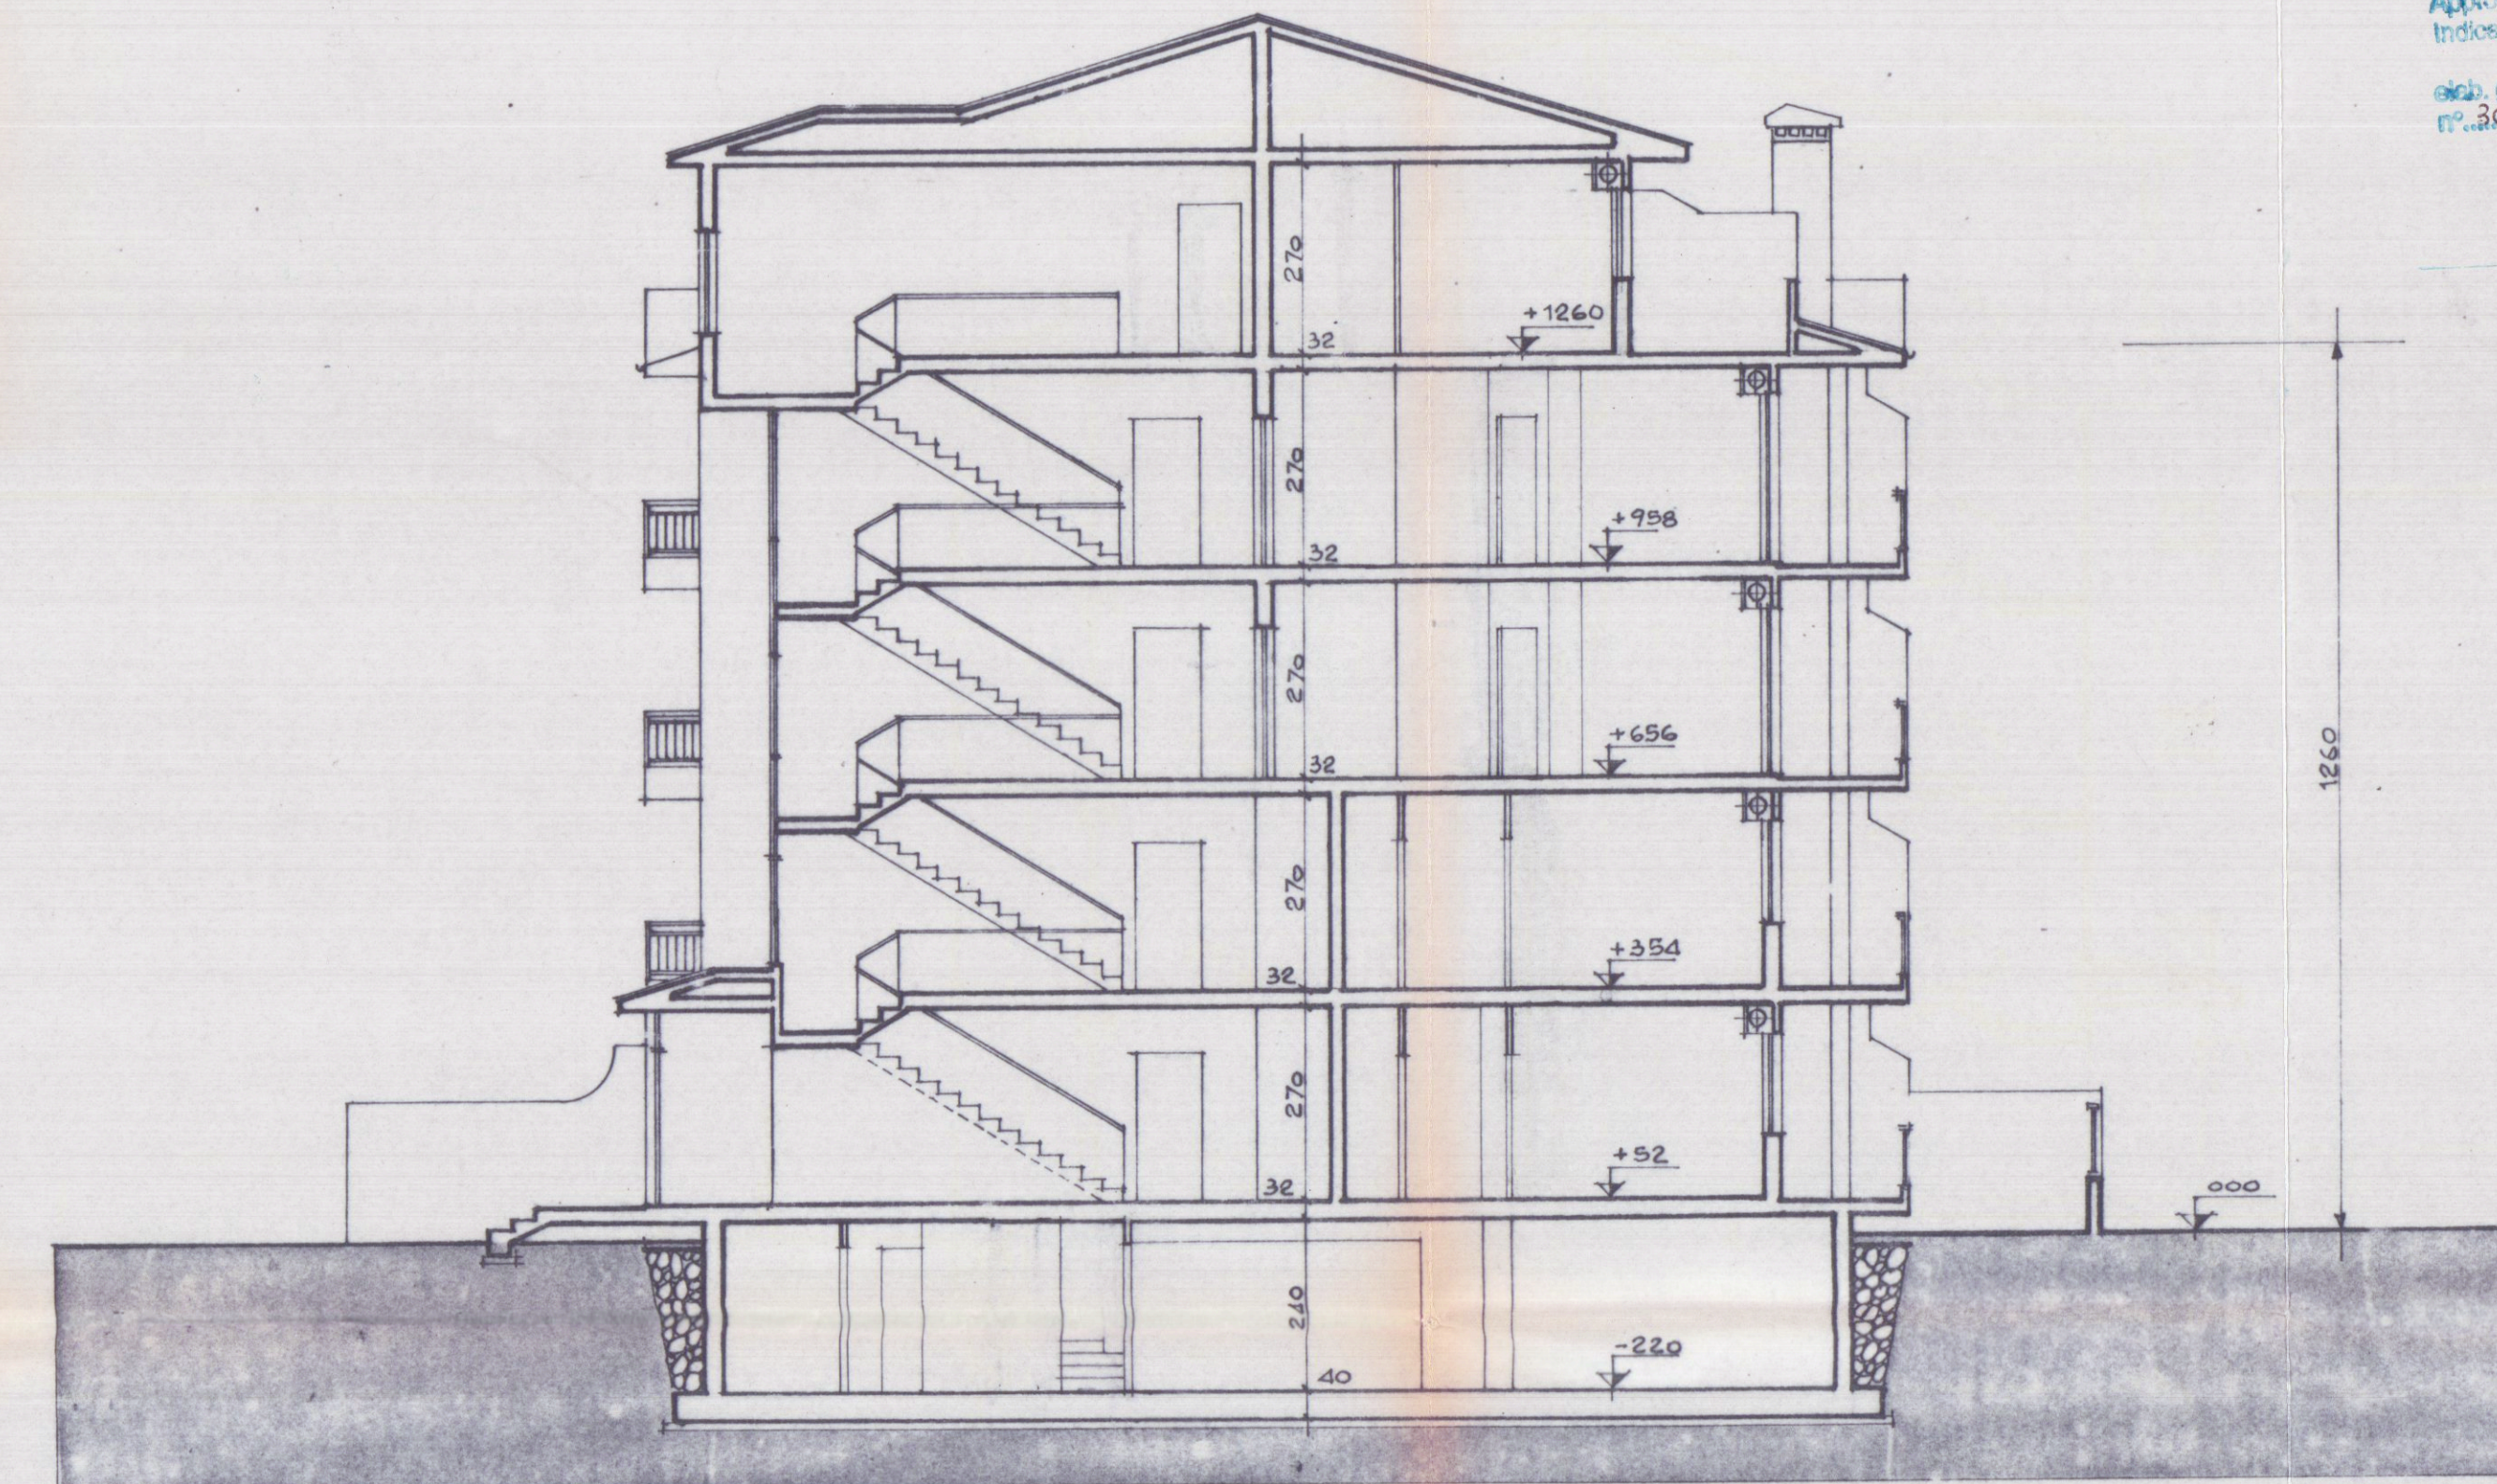

SEZIONE X-X

COMUNE DI CARRARA
SETT. URBANISTICA
Approvato dal Sindaco alle deliberazioni
Indirizzo della Commissione Urbanistica
n. 185 del 27/05/1997
del Gruppo Consiliare Comun. Carrara
n. 28 del 27/05/1997, n. 7/1
Il Tecnico
Augusto Geronzi