

Via della Bassa, 171 - 54033 Marina di Carrara (Ms)
Viale dei Mille, 74 - 50131 Firenze (Fi)
T.F. +39 0585.789175
www.archistudiomartelli.it



Studio di Architettura **martelli**

COMUNE DI CARRARA
viale D. Zaccagna

**VARIANTE A PROGETTO DI REALIZZAZIONE PLATEE IN C.A. DESTINATE A SUPPORTARE
IL CONFEZIONAMENTO, ASSEMBLAGGIO E STOCCAGGIO DI MANUFATTI TECNOLOGICI
DESTINATI AL TRASPORTO MARITTIMO**

Il Committente Soc. PORTO di CARRARA s.p.a.

Carlo Sella Arcady

Il Progettista Arch. Roberto Martelli



SEZIONE TIPOLOGICA PLATEE n° 6-7-8-9

DATI CATASTALI
FOGLIO: 99 MAPP. 175, 177, 190
FOGLIO: 105 MAPP. 341, 355

DATA
LUGLIO 2014


TAV.

SCALA
1:200


A5

Elaborazione grafica realizzata con Autocad LT 2007 - Elaborati non riproducibili senza autorizzazione


RIEPILOGO ELABORATI GRAFICI	TAV.
CARTOGRAFIA	A1
STATO ATTUALE approvato con SCIA n° 352 del 16.07.2013	A2
STATO VARIAZIONE PLATEE	A3
STATO DI RAFFRONTO	A4
SEZIONE TIPOLOGICA PLATEE N°6-7-8-9	A5

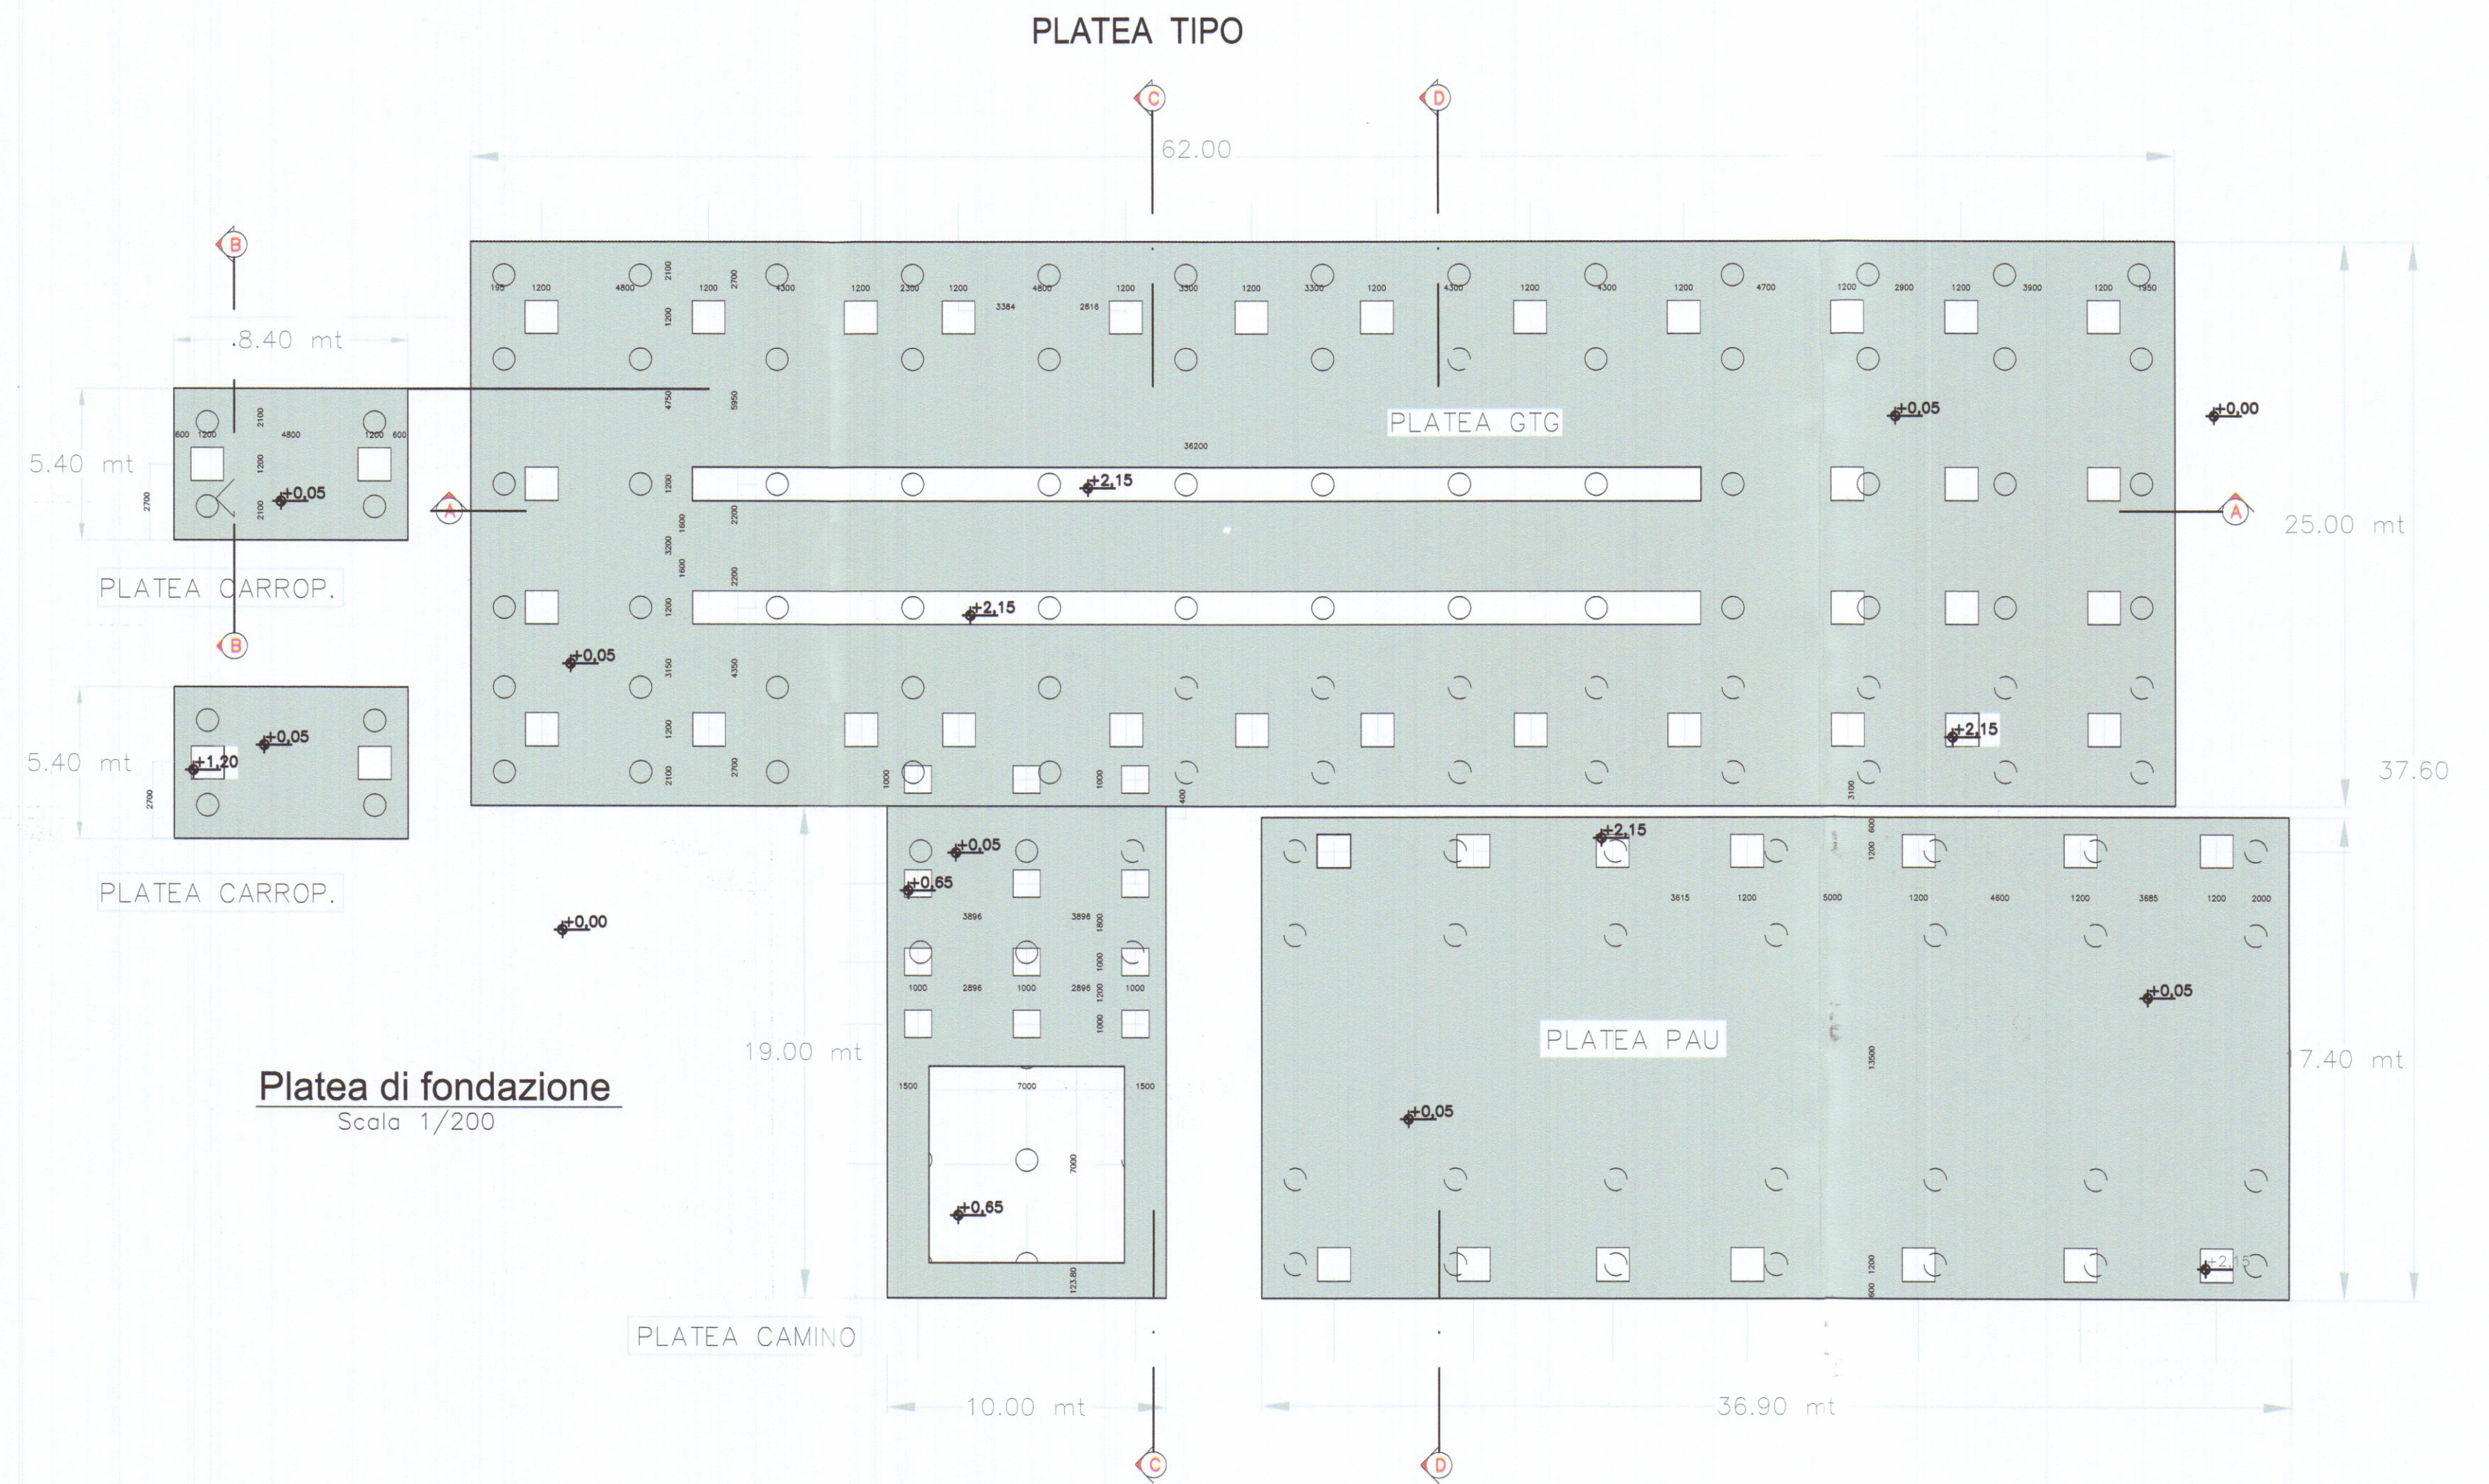


Platea di fondazione
Scala 1/200

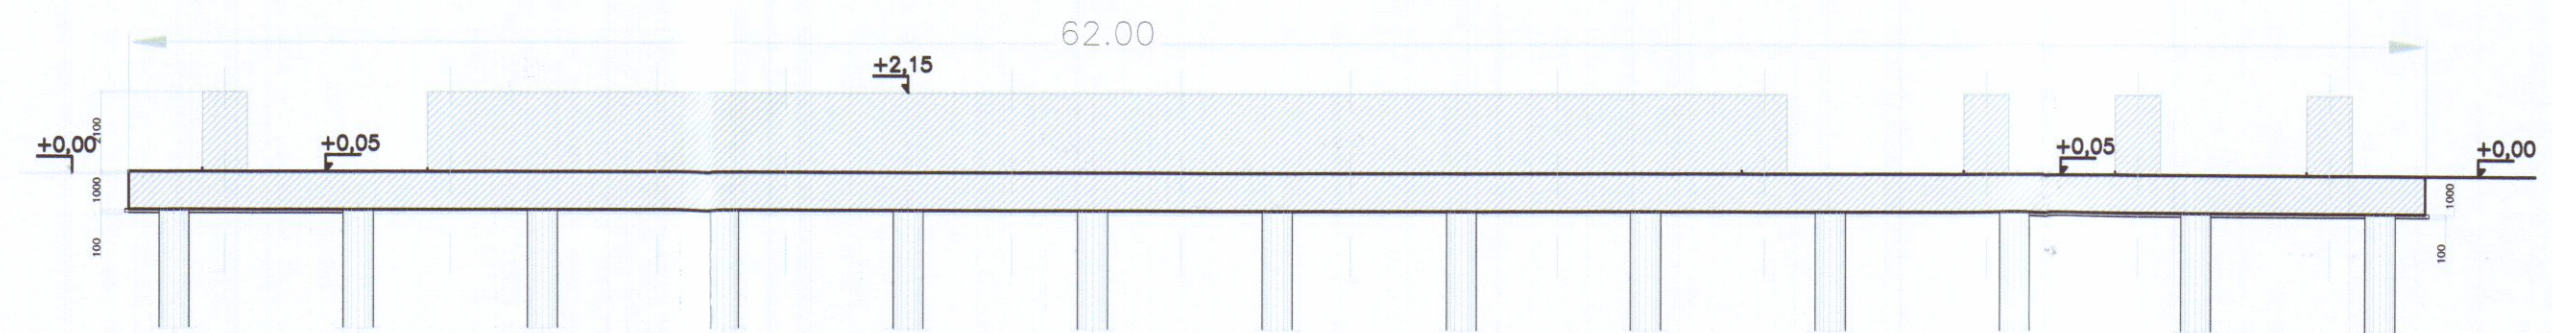


Sezione A-A
Scala 1/200

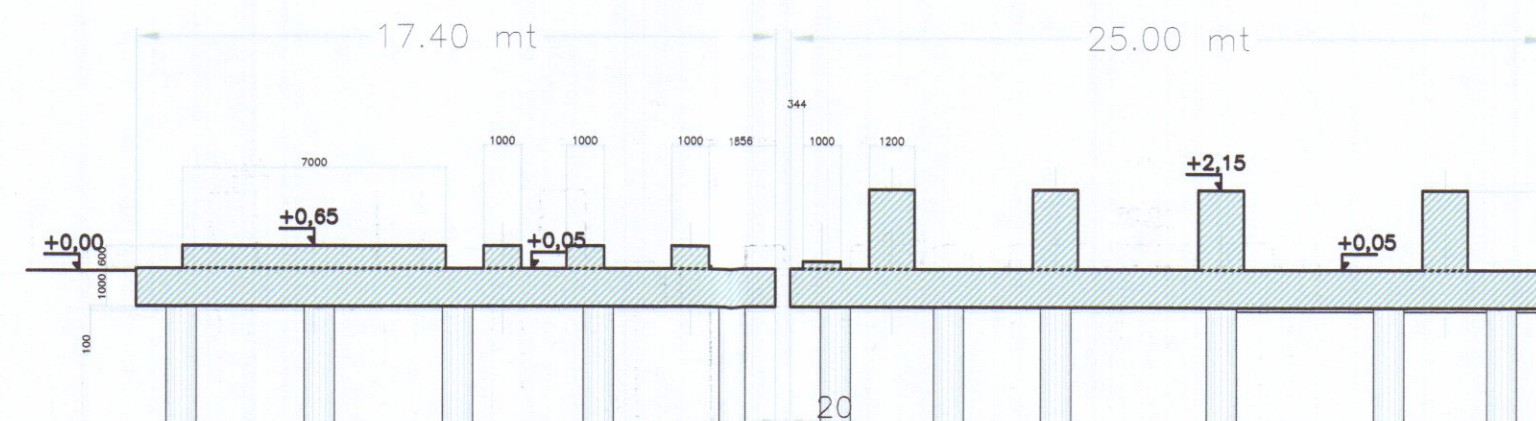

Sezione C-C
Scala 1/200

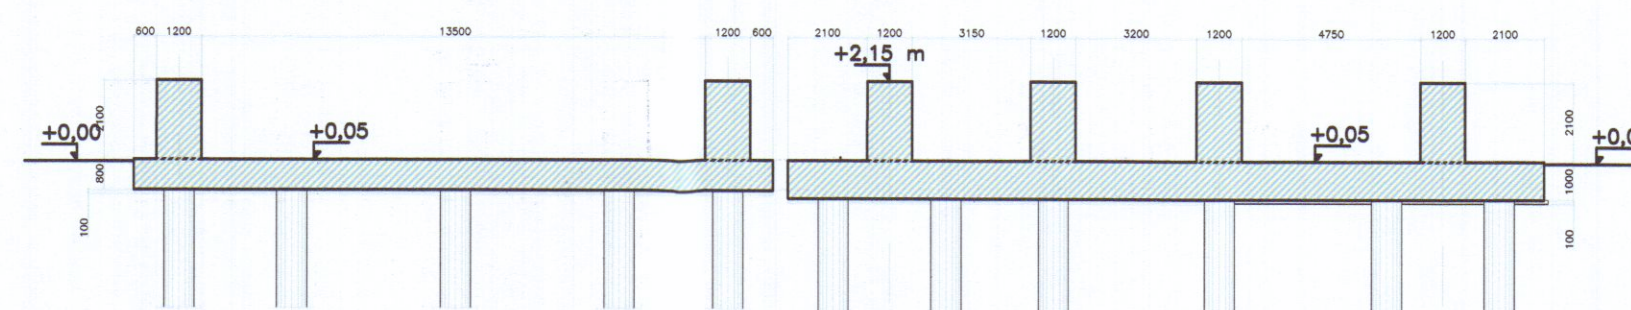

Sezione D-D
Scala 1/200

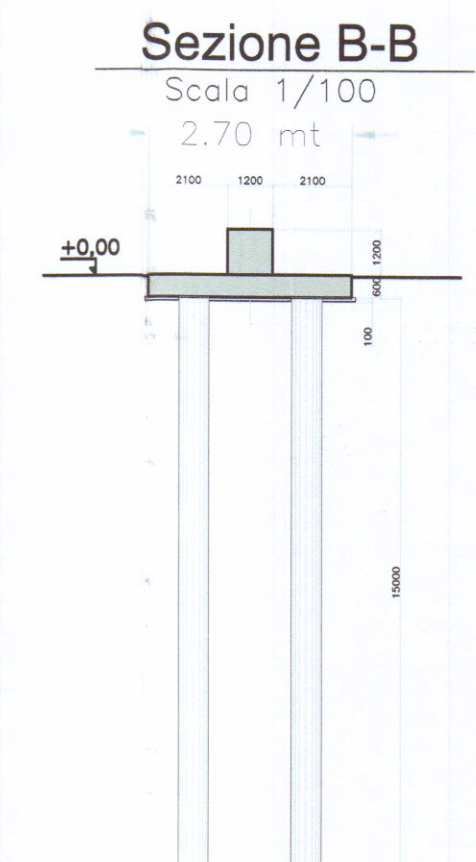

Sezione B-B
Scala 1/100

MISURE IN millimetri