

scala 1:2000

Comune di Carrara Foglio 70 Mappall 8 , 9 e 23

PROGETTAZIONE
Studio Tecnico Geom. Paolo BOTTICI
via Roma n° 13 Carrara tel. 0585/72395

COMMITTENTE

GALLENi Dino , Rosanna , Clara

via vicinale del Bolfano

DESCRIZIONI

DISEGNI dwg

PROPRIETA'
Del Committente

File

GALLEN

OGGETTO

Realizzazione di pergolati in
legno , pavimentazioni esterne
e nuova recinzione.

SCALA

TAVOLA

1/200


Date _____

Data	157015.00
------	-----------


TITOLO

STATO di PROGETTO


REV

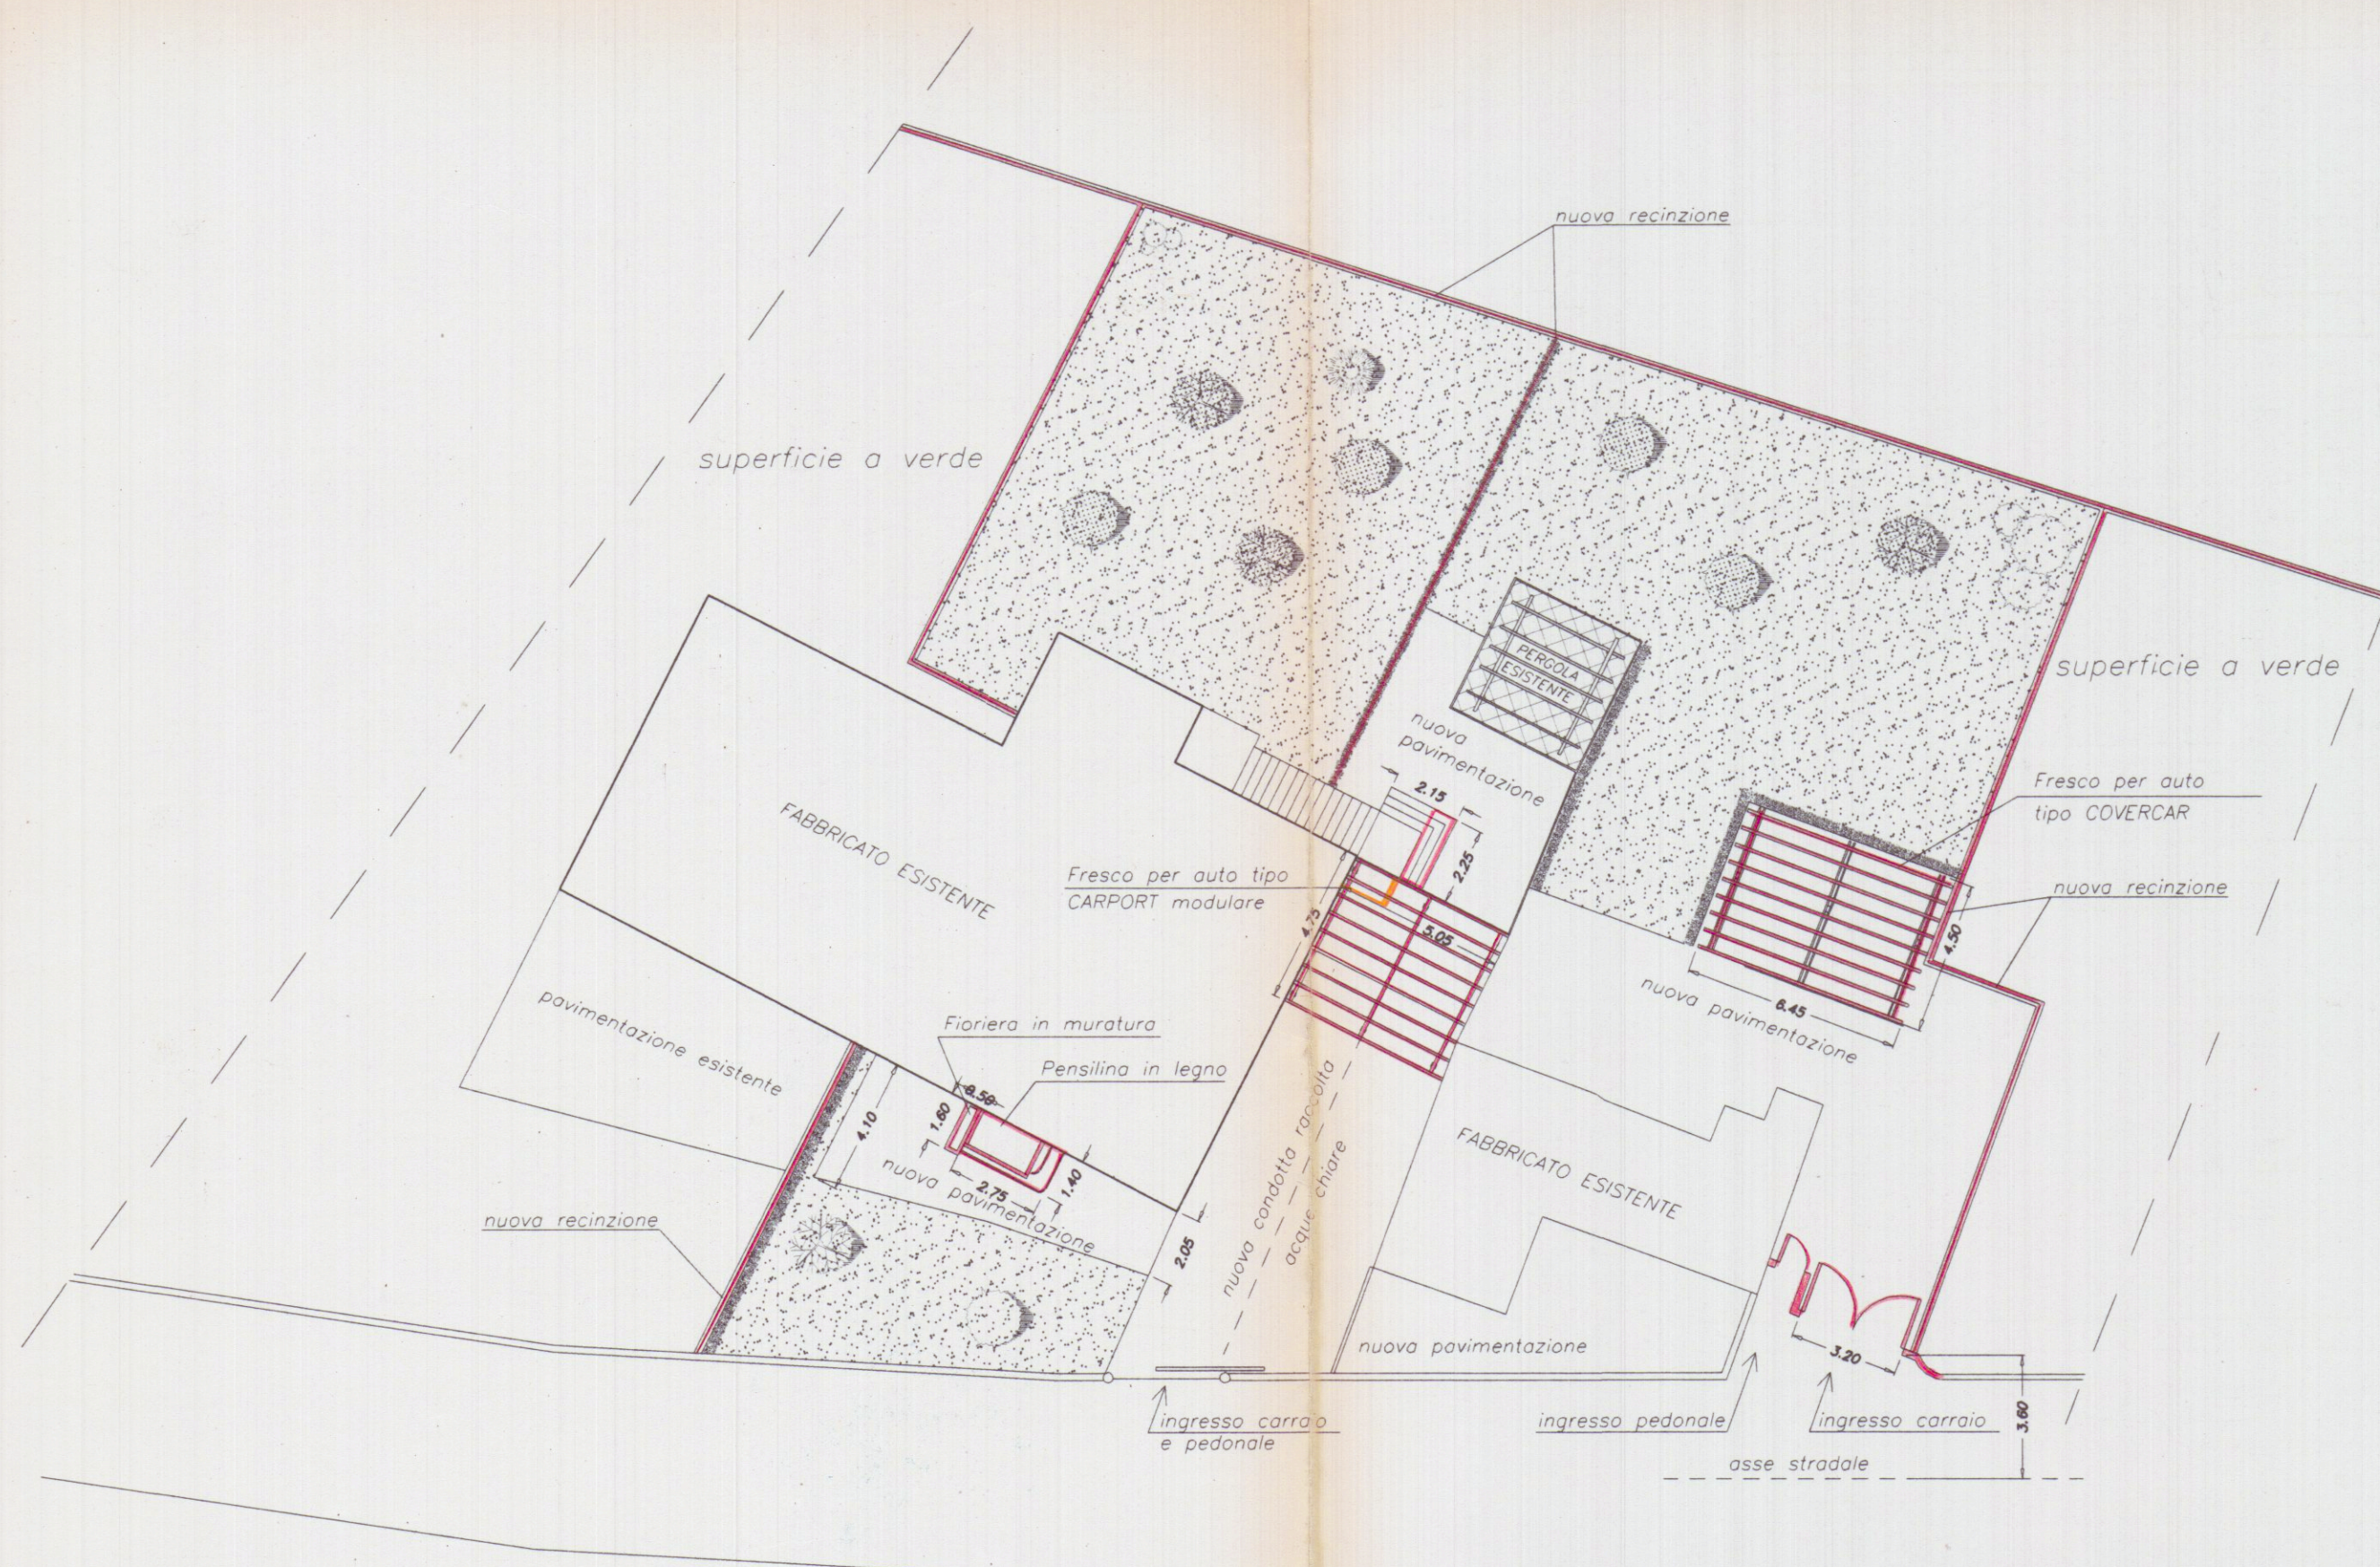


PLANIMETRIA GENERALE scala 1/200

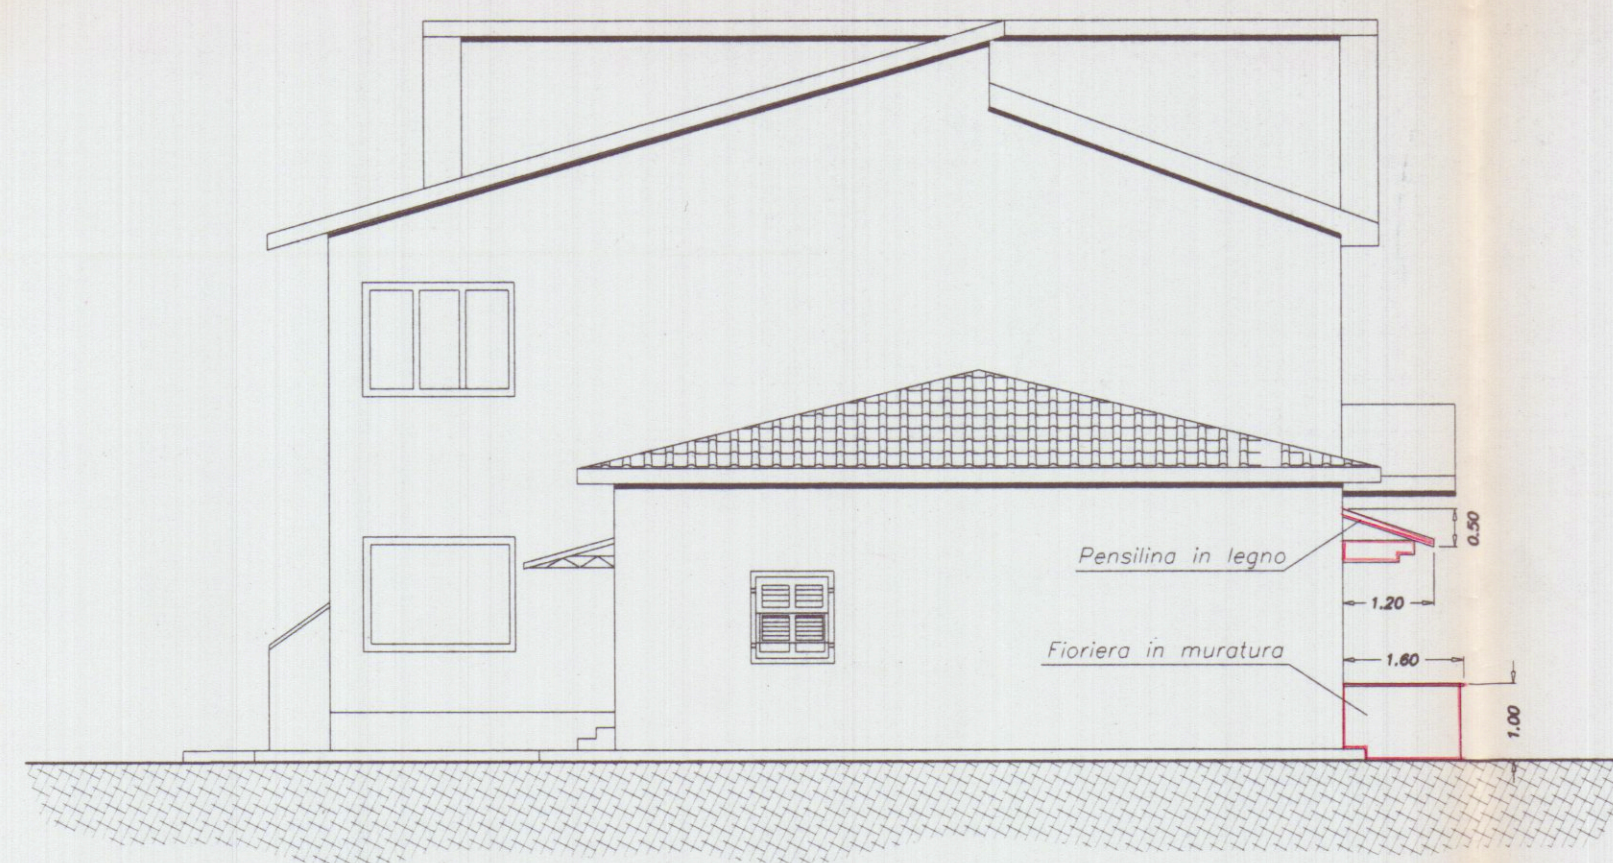


PROSPETTO OVEST

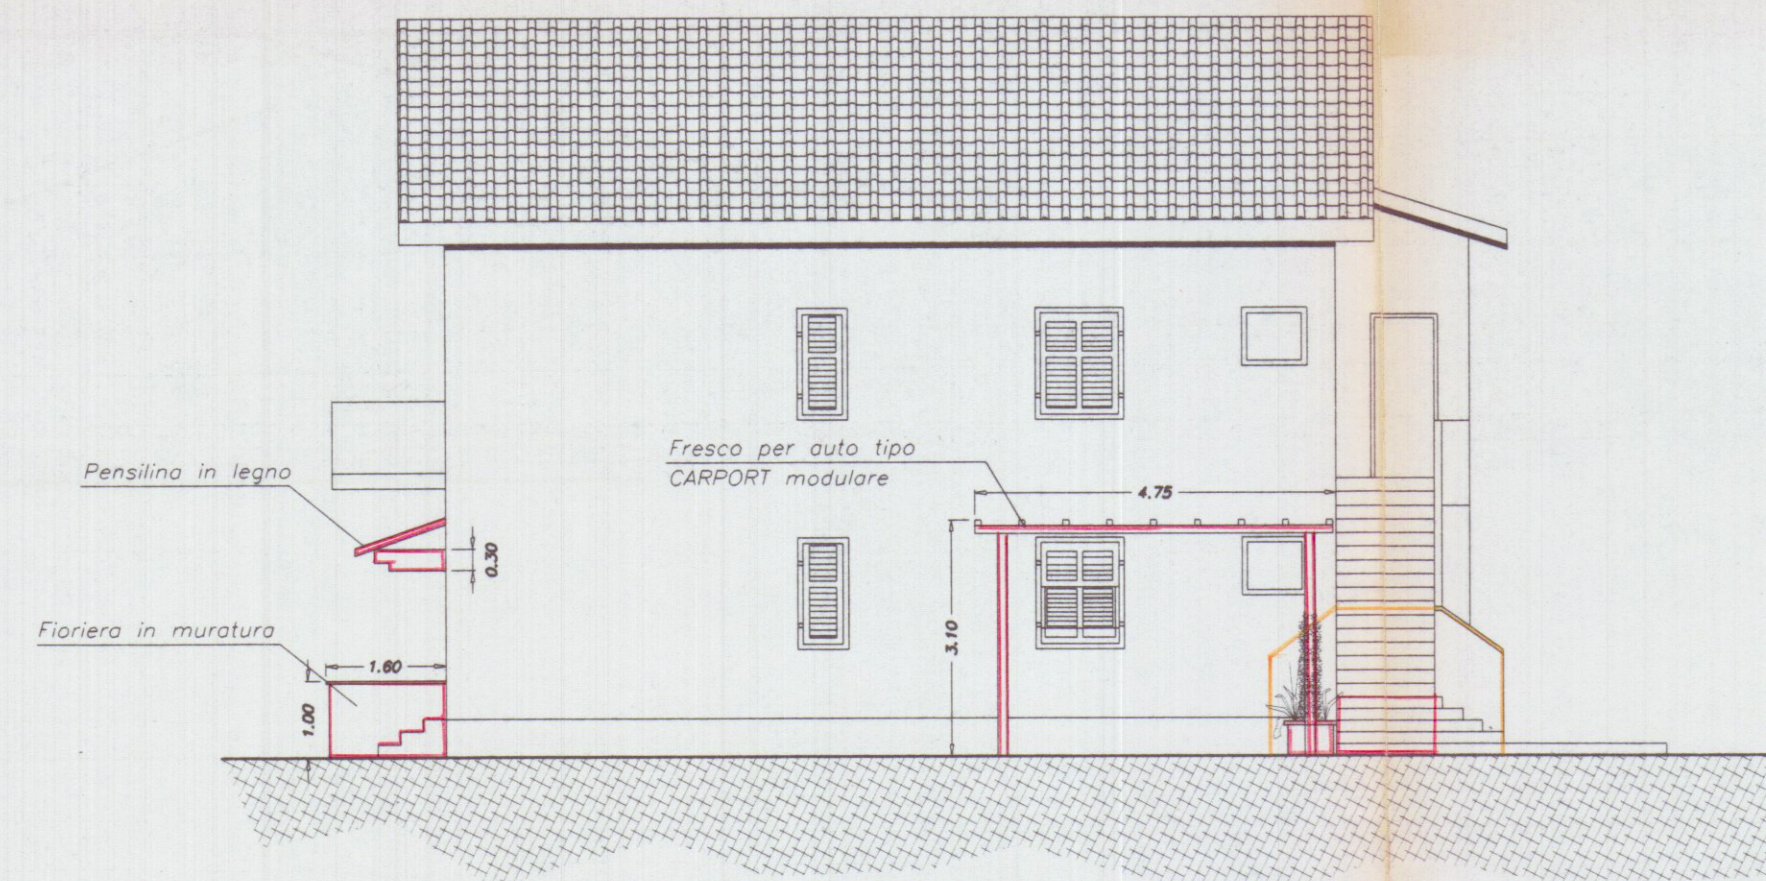


PROSPETTO EST

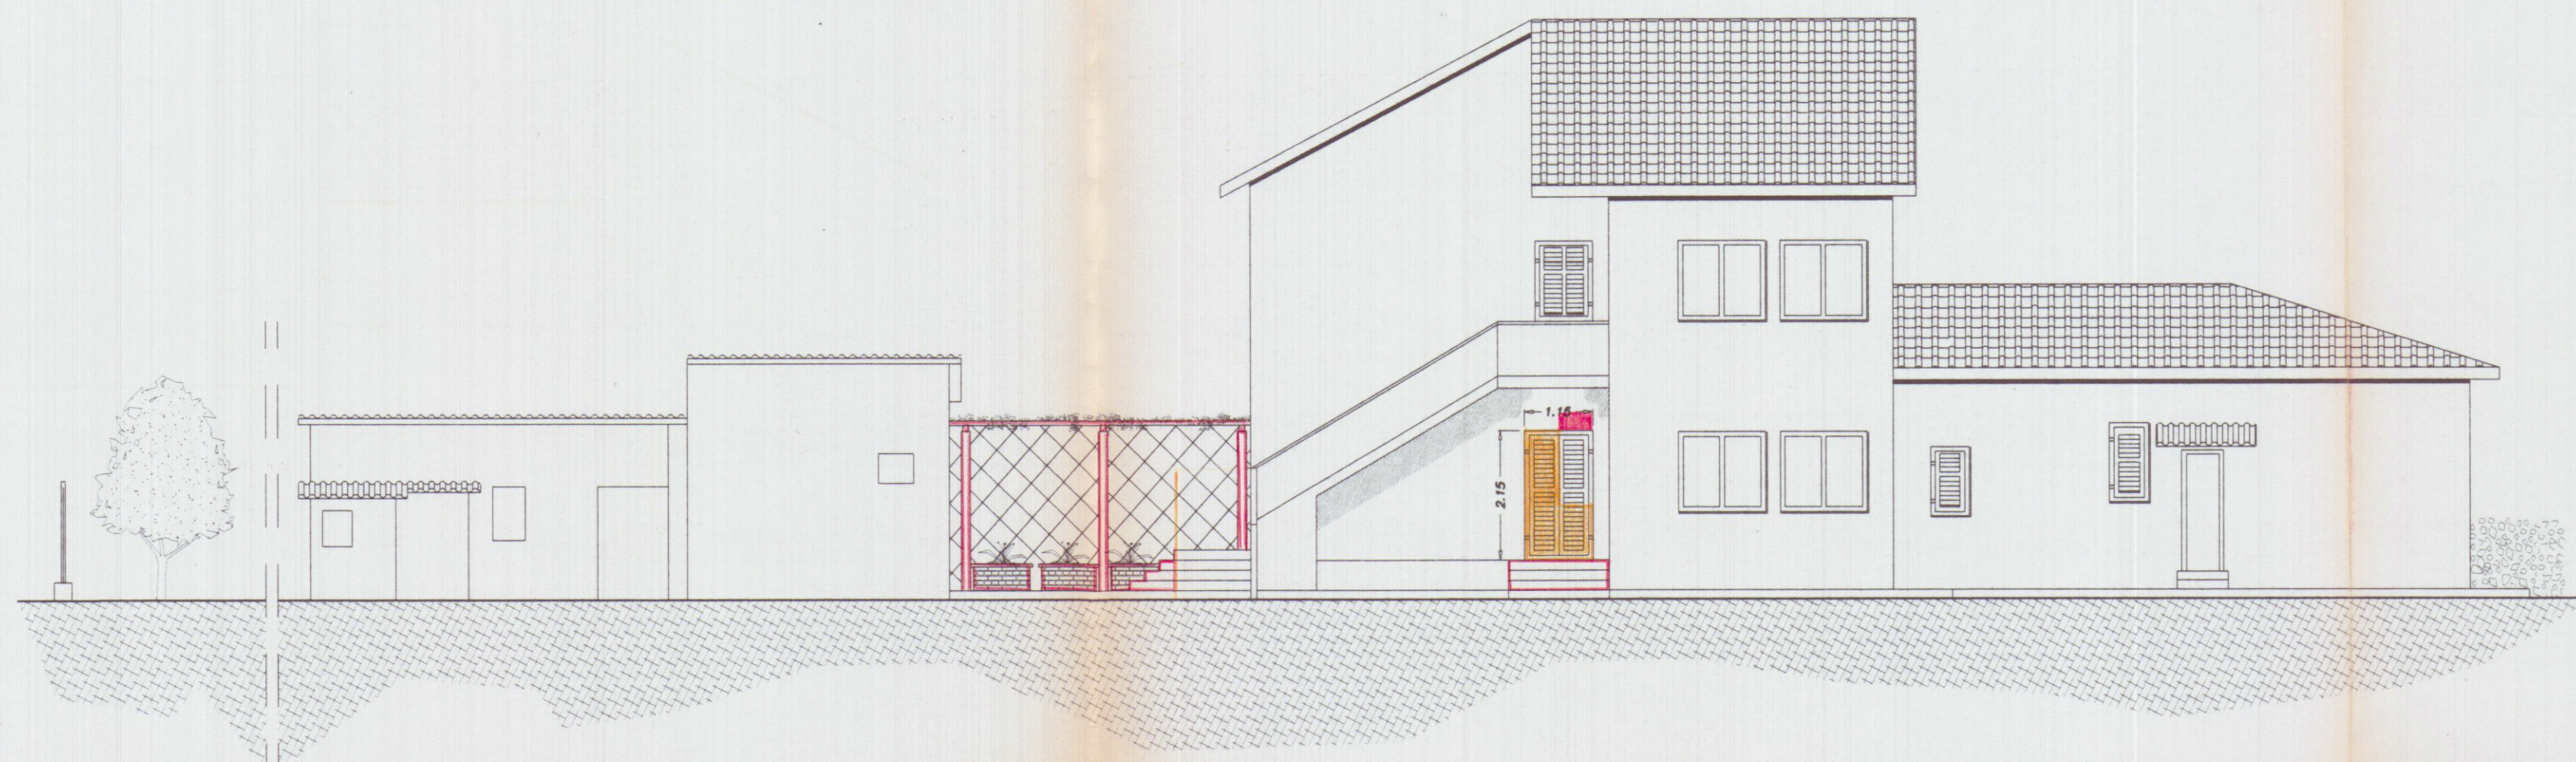

PROSPETTO NORD

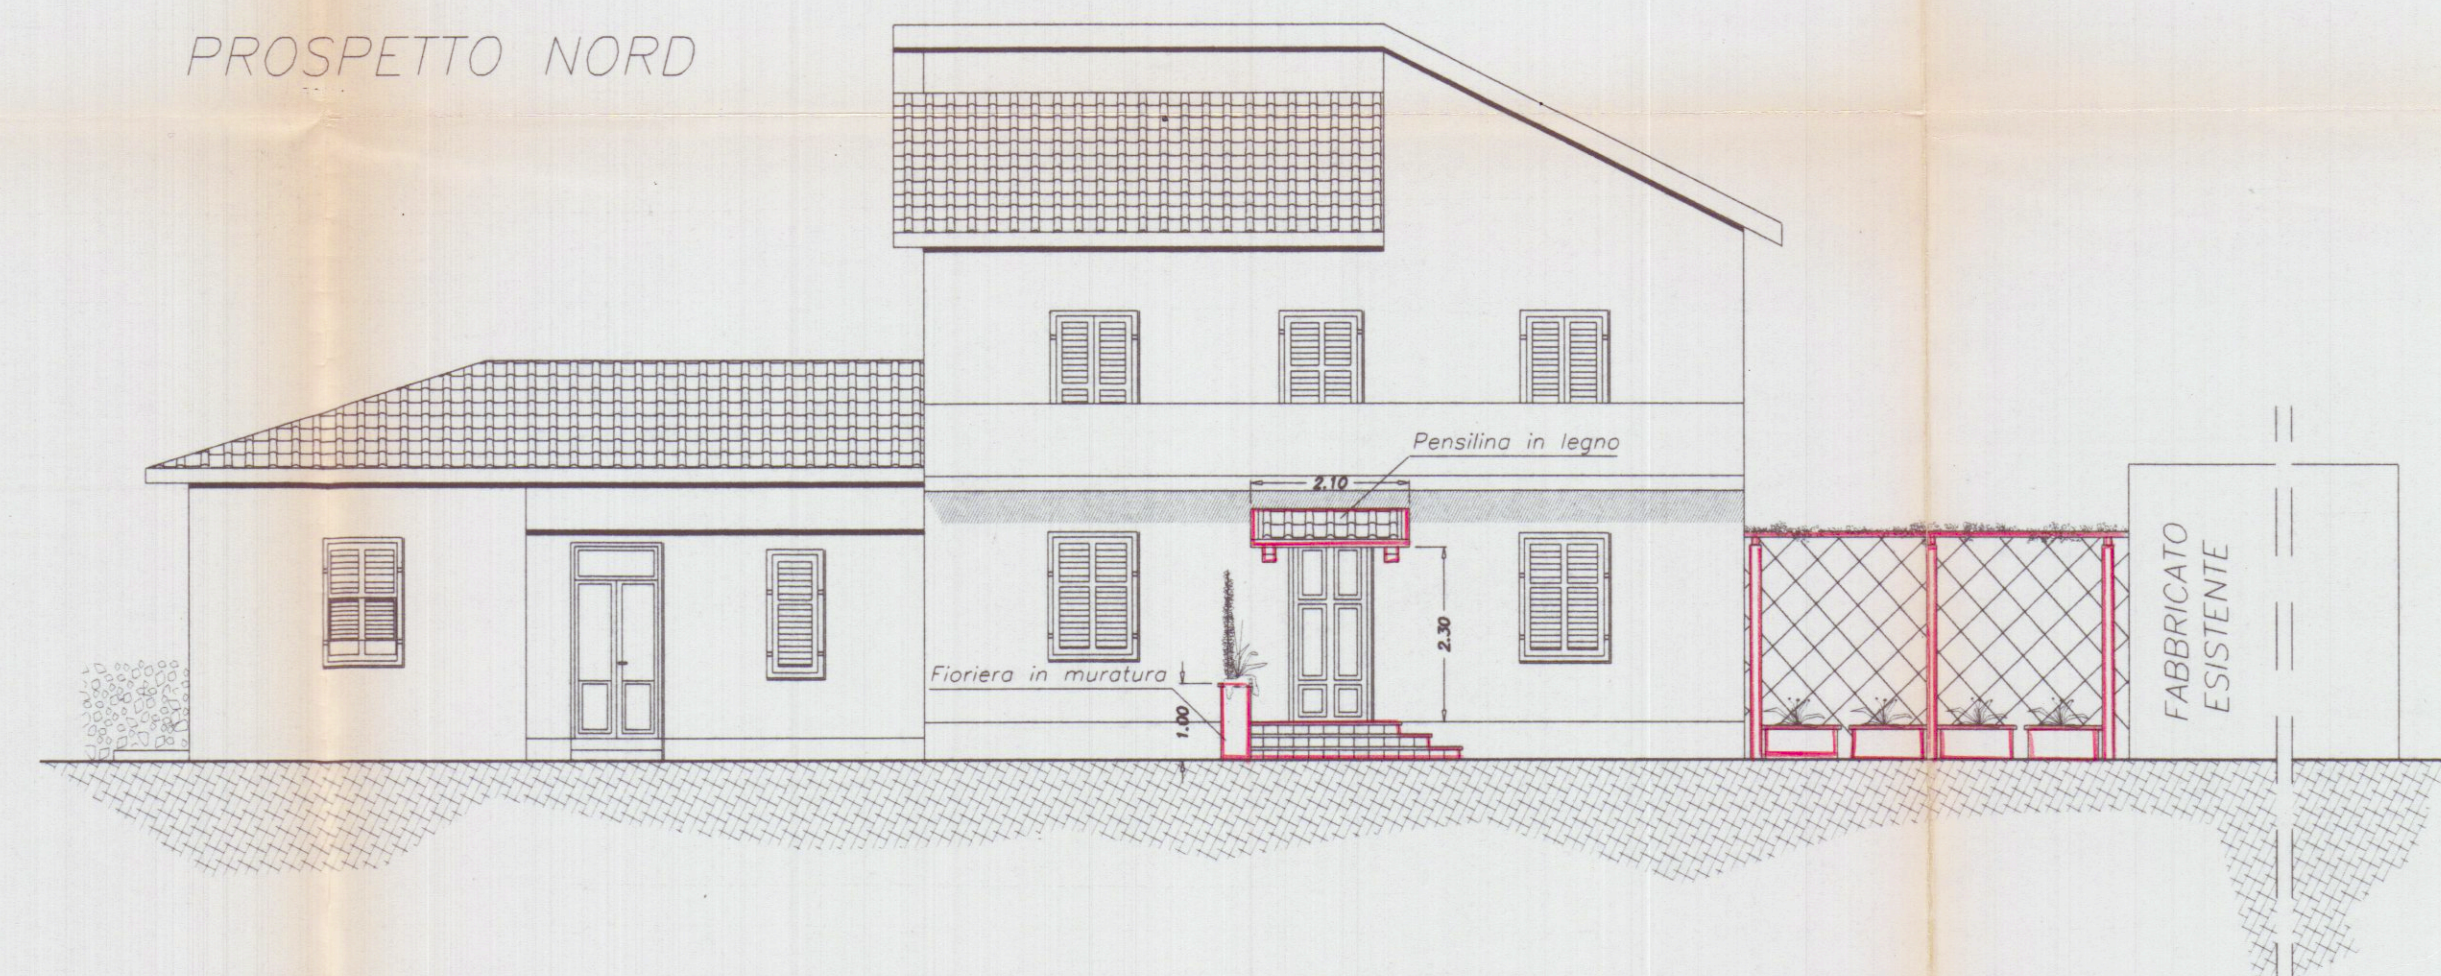


PROSPETTO SUD

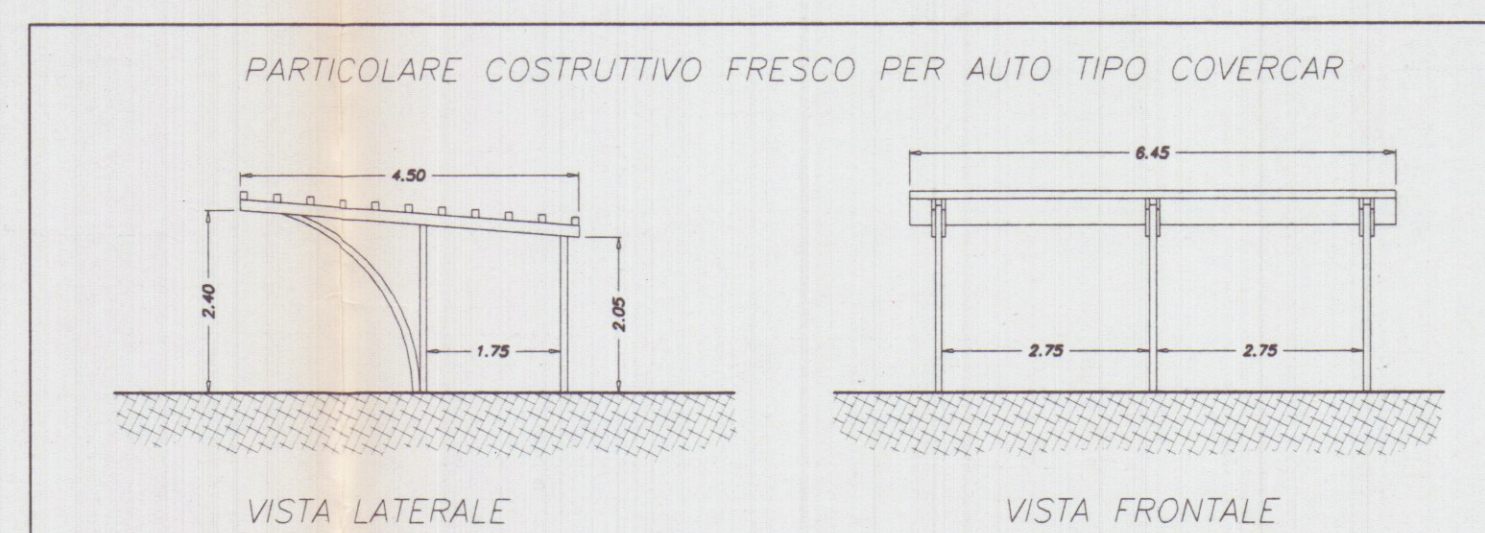


VISTA LATERALE

VISTA FRONTALE

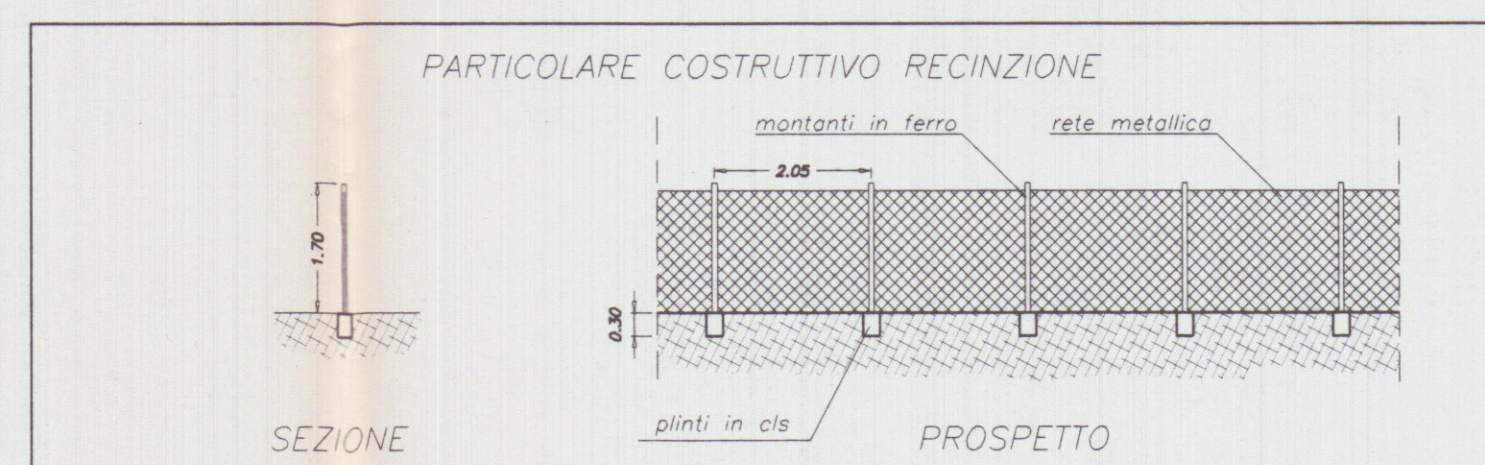

SEZIONE

PROSPETTO

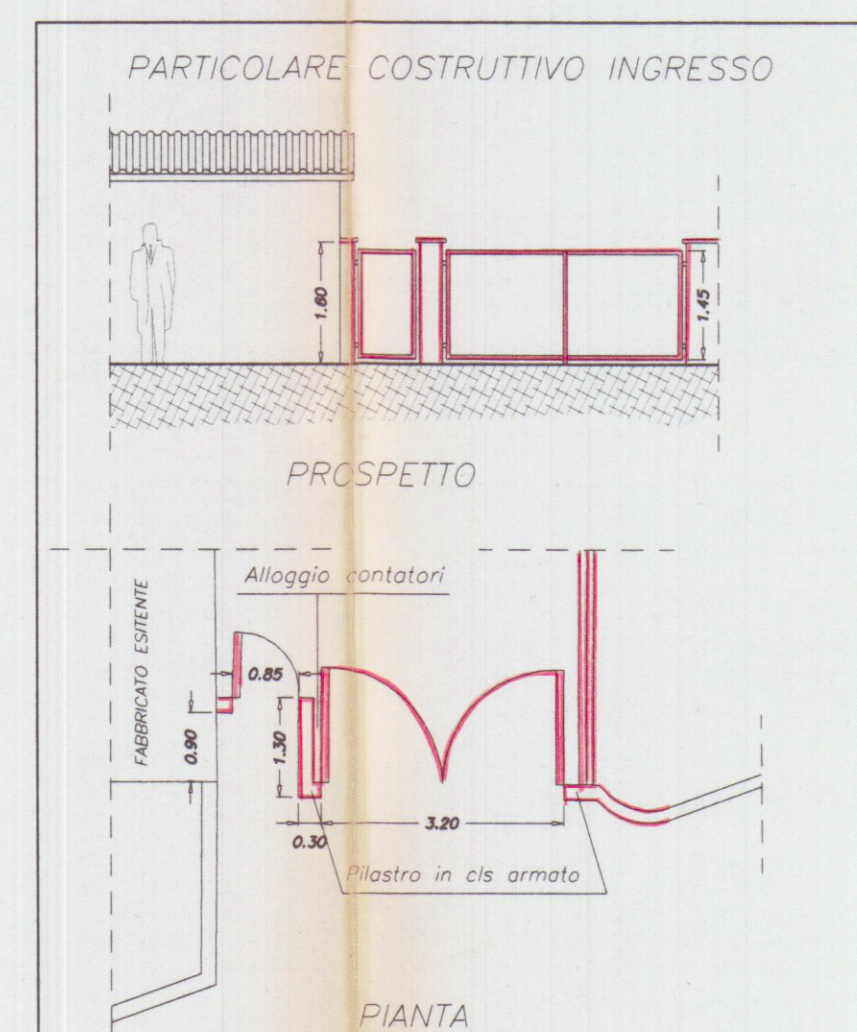

PROSPETTIC

PIANTA