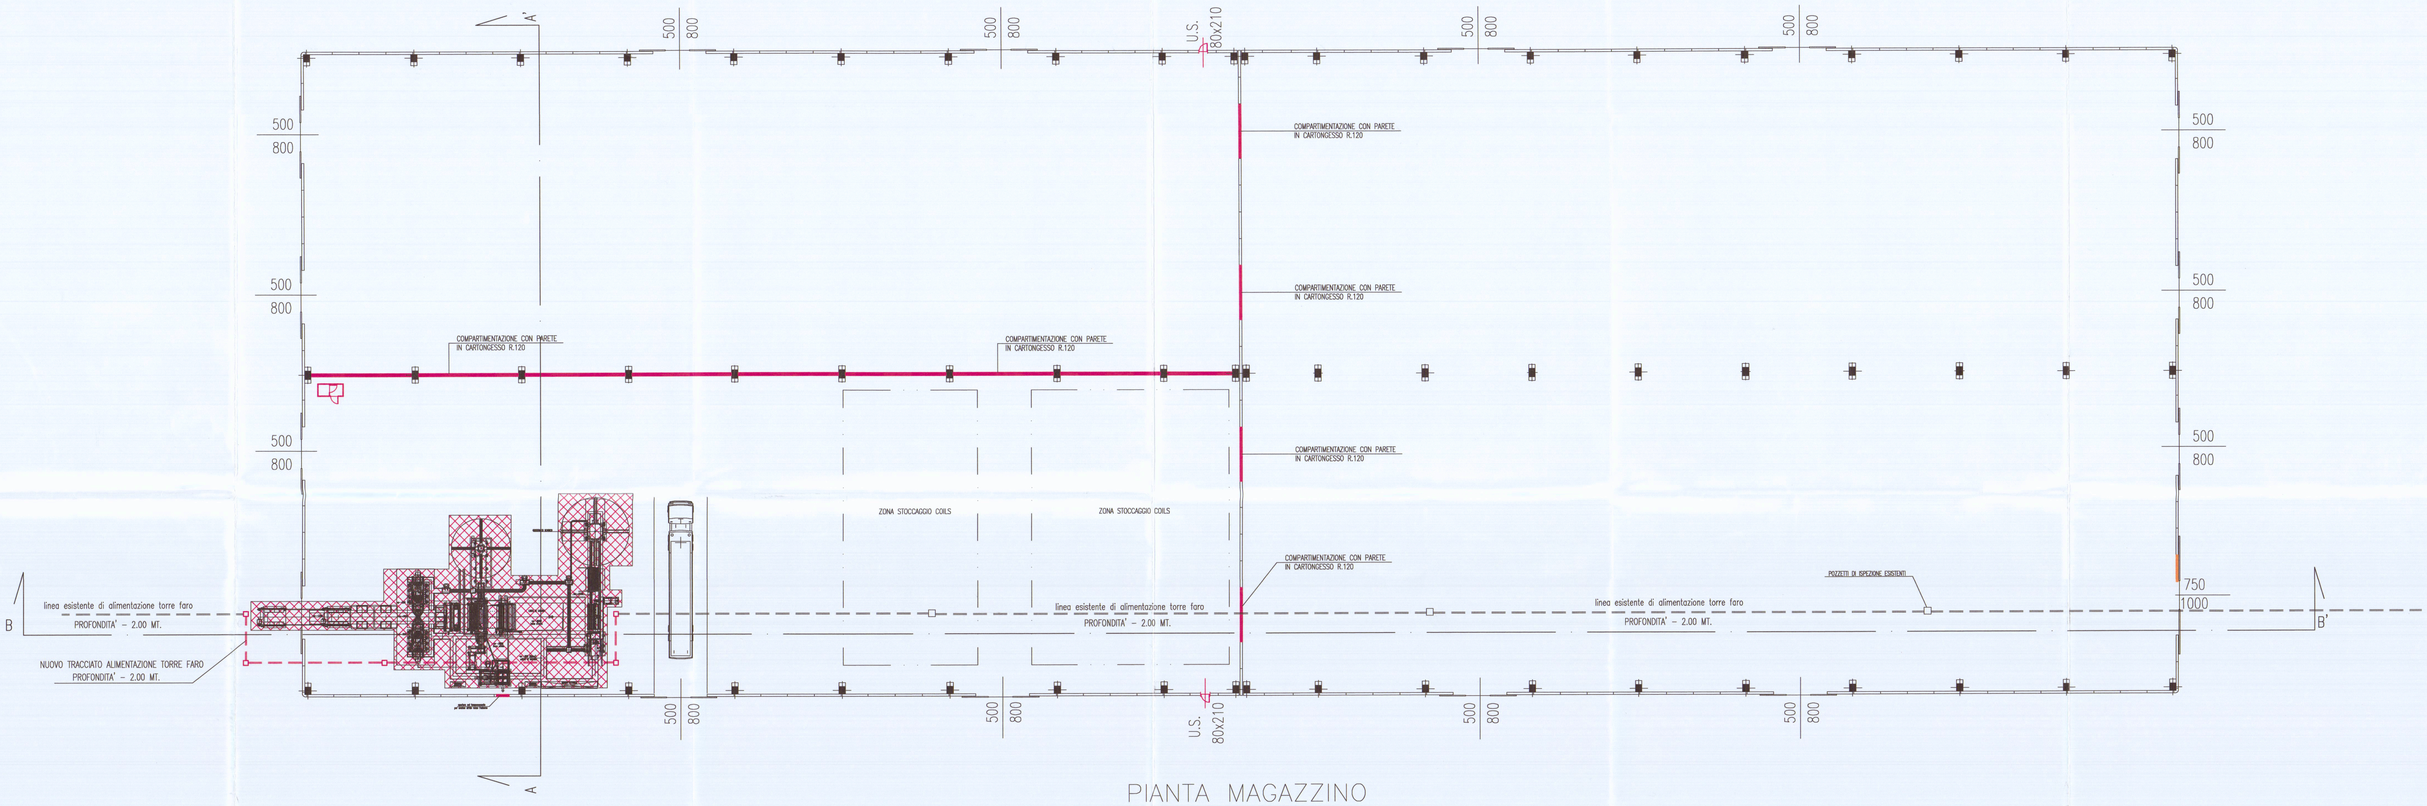

PIANTA MAGAZZINO
Scala 1:200

N.

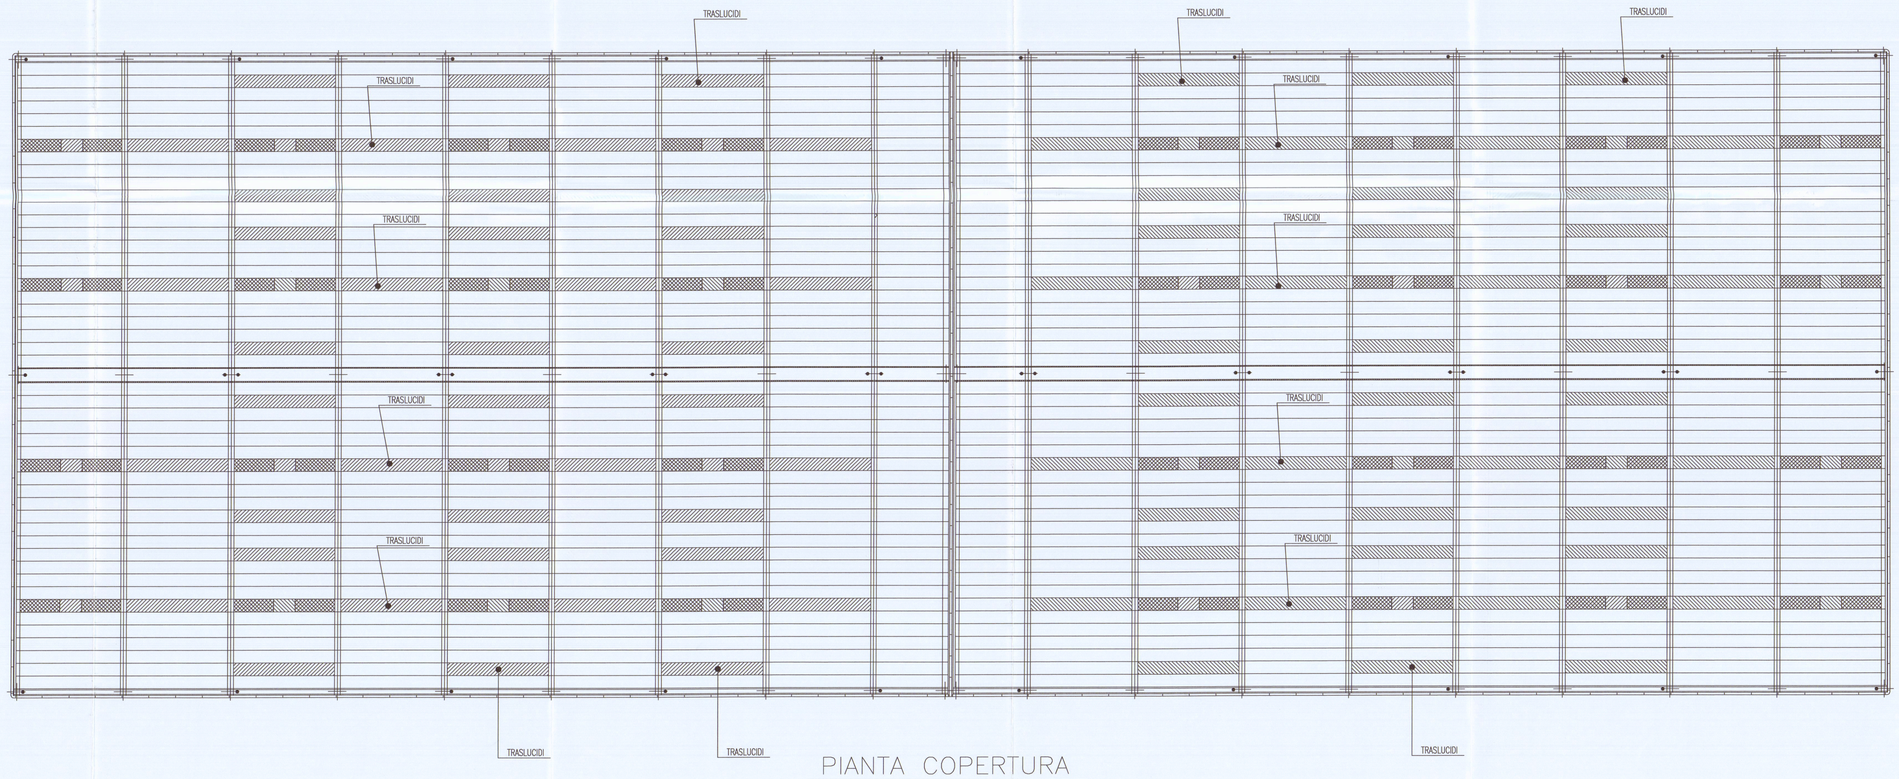

PIANTA COPERTURA

COMUNE DI CARRARA
14 SET. 2010

MONTERANI
DOTTORE IN INGEGNERIA
SEZ. C
N° 86

FM Geom. Francesco Mori - STUDIO TECNICO - 54033 M. di Carrara Via Sonvarola n° 15
Tel. 0585/780640 – e-mail : studiomori@gmail.com

COMMITTENTE:	TAVOLA:
AREA S.P.A.	STATO DI RAFFRONTO

DENOMINAZIONE:	ELABORATI:	SCALA:
POSIZIONAMENTO LINEA DI TAGLIO LONGITUDINALE COILS LOCALITÀ MARINA DI CARRARA - VIALE ZACCAGNA - CARRARA	PIANTA PIANTA	1:200 1:100

Disegnato	Approvato	Filename	Sost. il N.	Sost. dal N.	Data
					GIUGNO. 2010

DIS. n° 06/07

SENZA IL NS. CONSENSO QUESTO DISEGNO NON SI PUO' RIPRODURRE NE' COMUNICARE.