





PROSPETTO OVEST

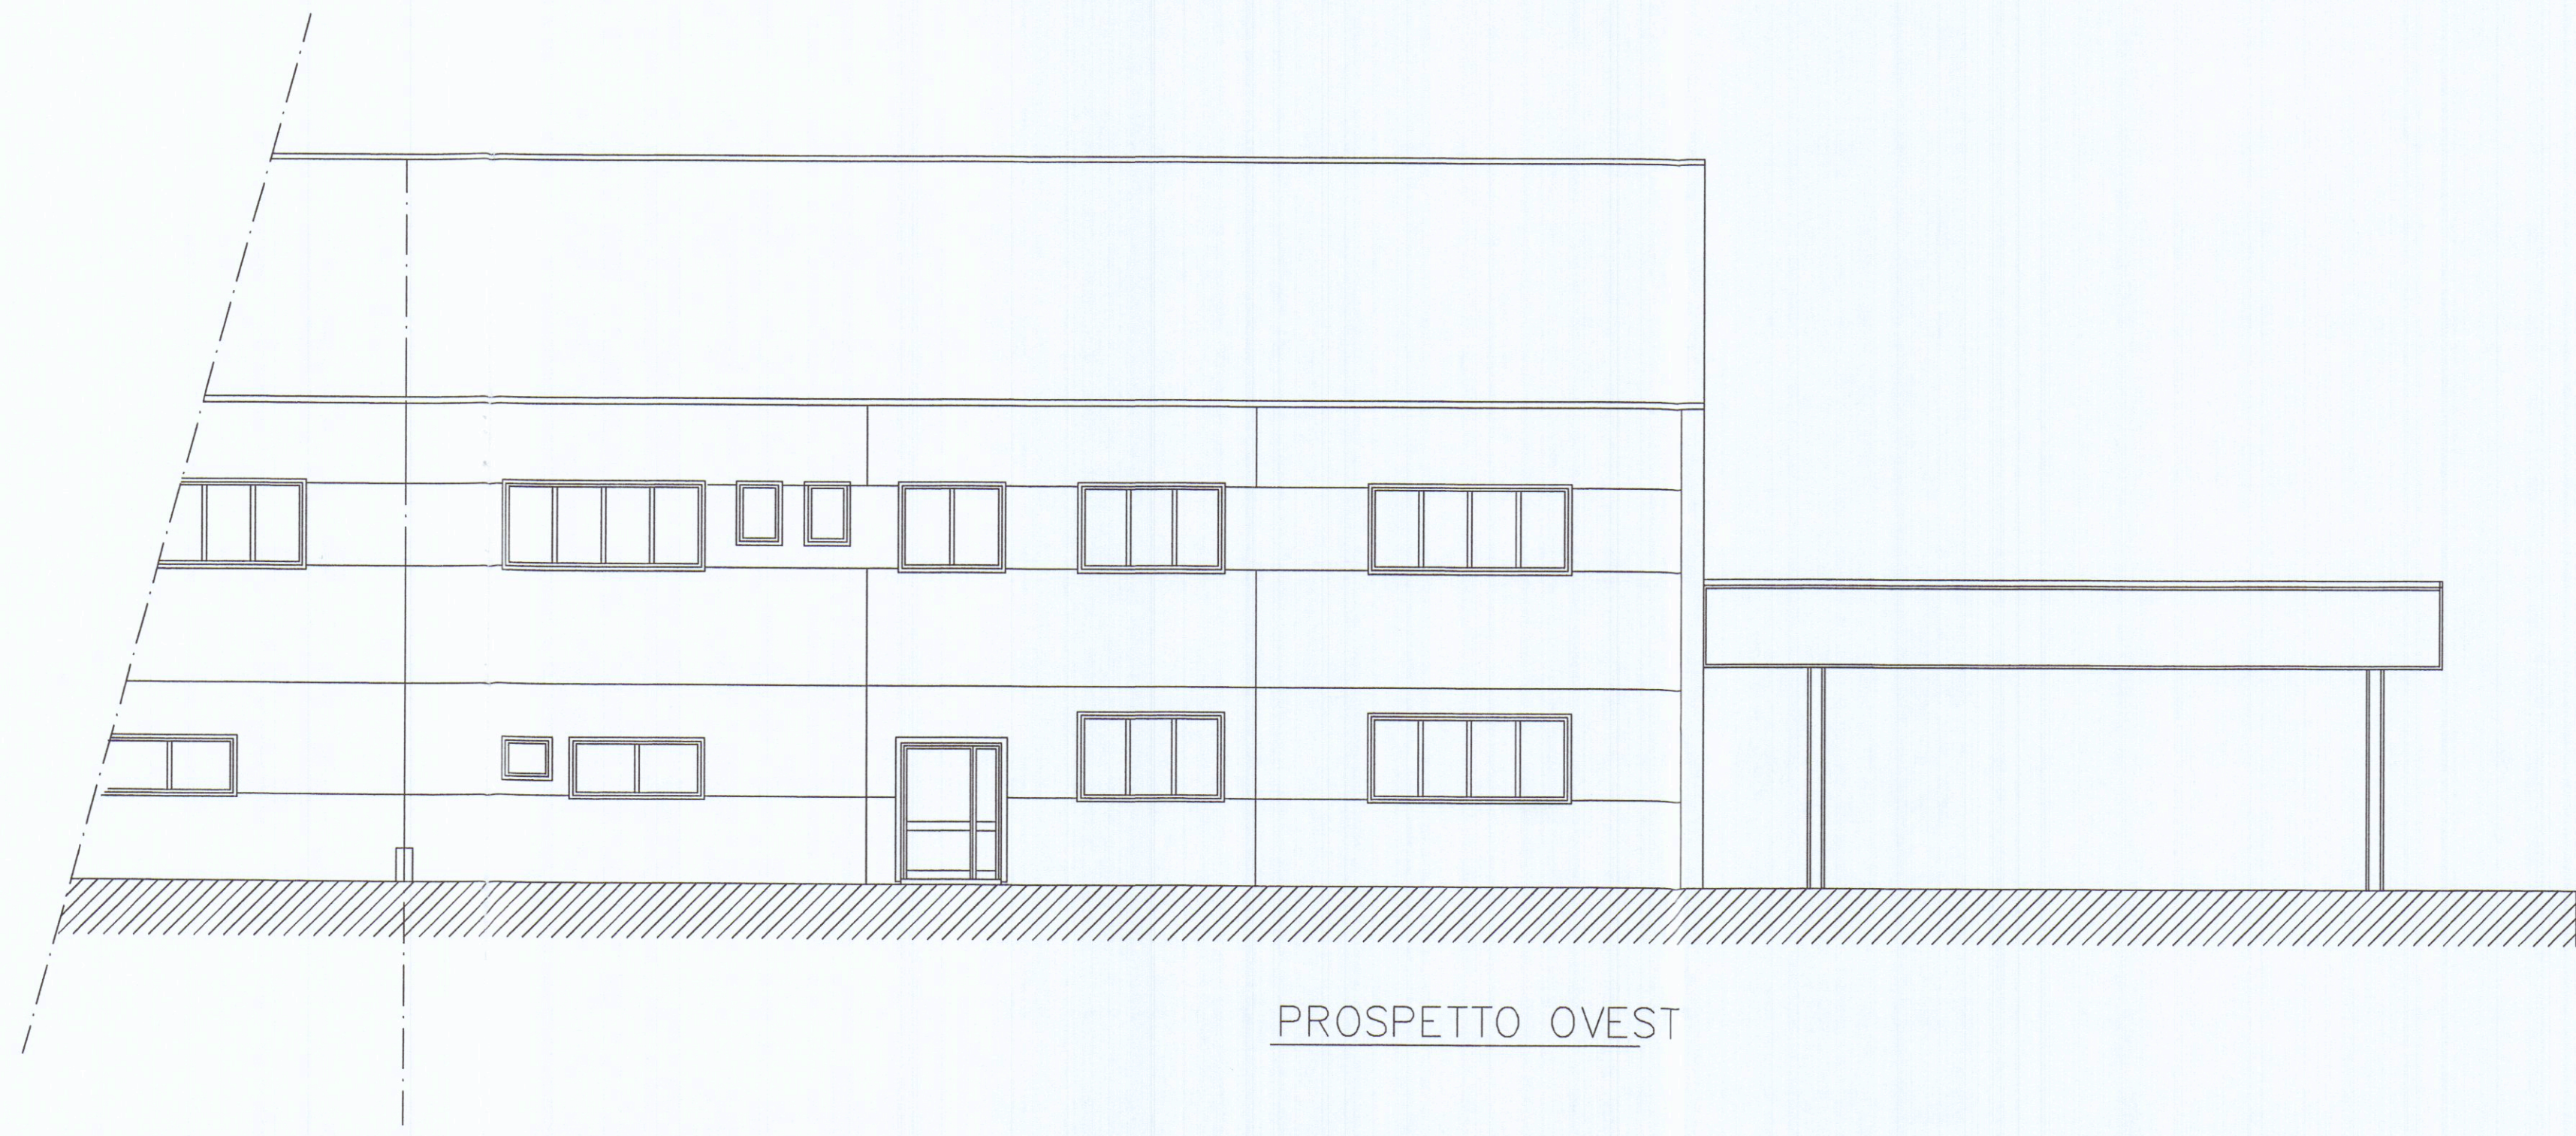

PROSPETTO SUD

COMUNE DI CARRARA
26 SET. 2011
*

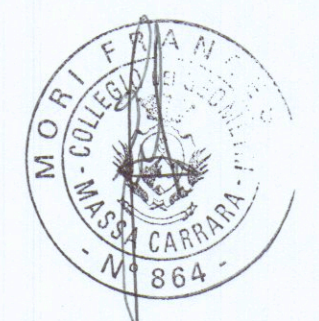

FM Geom. Francesco Mori - STUDIO TECNICO - 54033 M. di Carrara Via Savonarola 15 Tel. 0585/780640 - e-mail : studio_mori@virgilio.it			
COMMITTENTE:		TAVOLA:	
Porto di Carrara Holding spa		STATO ATTUALE	
DENOMINAZIONE:	ELABORATI:		SCALA:
MODIFICA COPERTURA DI FABBRICATO INDUSTRIALE Comune di Carrara - loc. Avenza - Viale D. Zaccagna n.6	PROSPETTI		1:100
	DIS.03/07		Data
			SETT. 2011
SENZA IL NS. CONSENSO QUESTO DISEGNO NON SI PUO' RIPRODURRE NE' COMUNICARE.			