

17 GEN. 1971

2 **VARIANTE**
APPROVATO

3 MAR. 1971 CONTROLLATO
di *[firma]*

CARRARA -
AVENZA
VIALE XX SETTEMBRE

VARIANTE A
PROGETTO PER LA COSTRUZIONE
DI EDIFICIO AD USO DI CIVILE
ABITAZIONE E COMMERCIO
APPROVAZIONE N° _____ DEL 18/12/1968

PROPRIETÀ: IMPRESA P.I. S.R.L.


Approvato dal Sindaco alla condizione
Indicando nel permesso di costruzione
N° 2094 del 3 MAR. 1971
L'ING. CAPO *[firma]*

TAVOLA N° 4
PROSPETTO NORD e SUD - SEZIONE
SCALA 1:800


FABBRICATO: C

Dott. Arch. GIULIANO BUTTINI
STUDIO TECNICO
Largo XXV Aprile, 8 - Tel. 70.794
CARRARA


G. Buttini

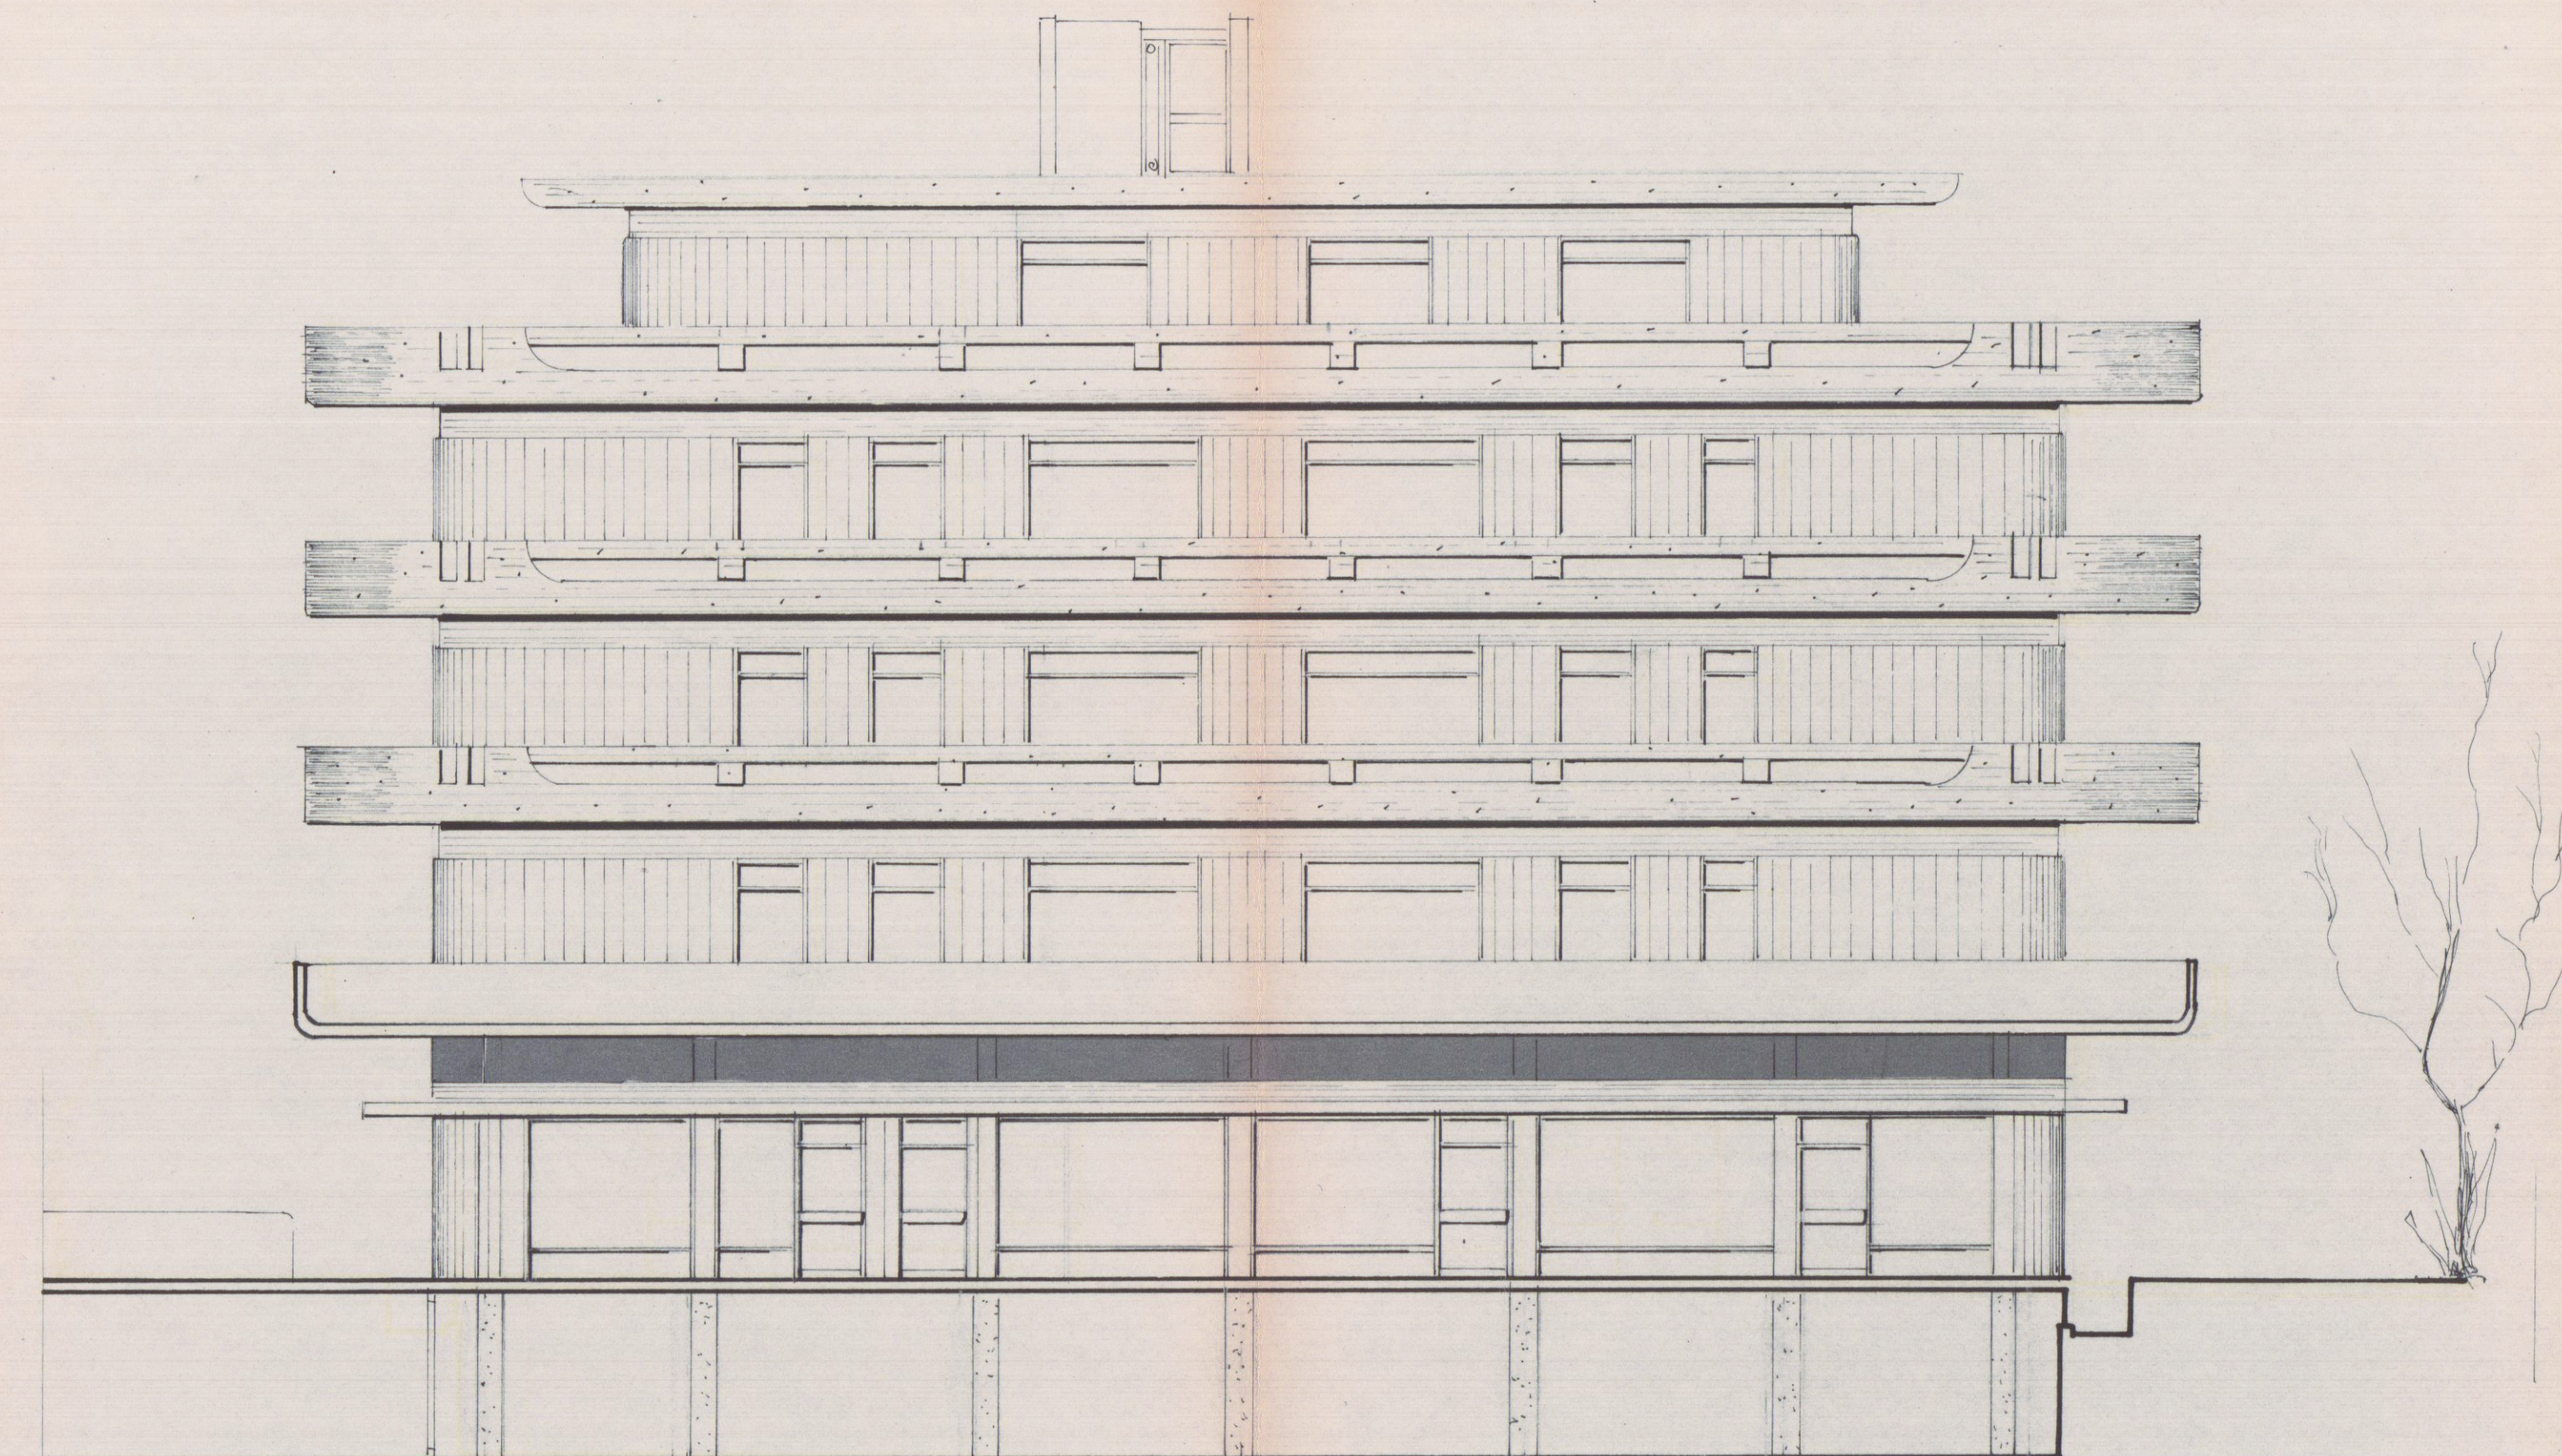

PROSPETTO NORD

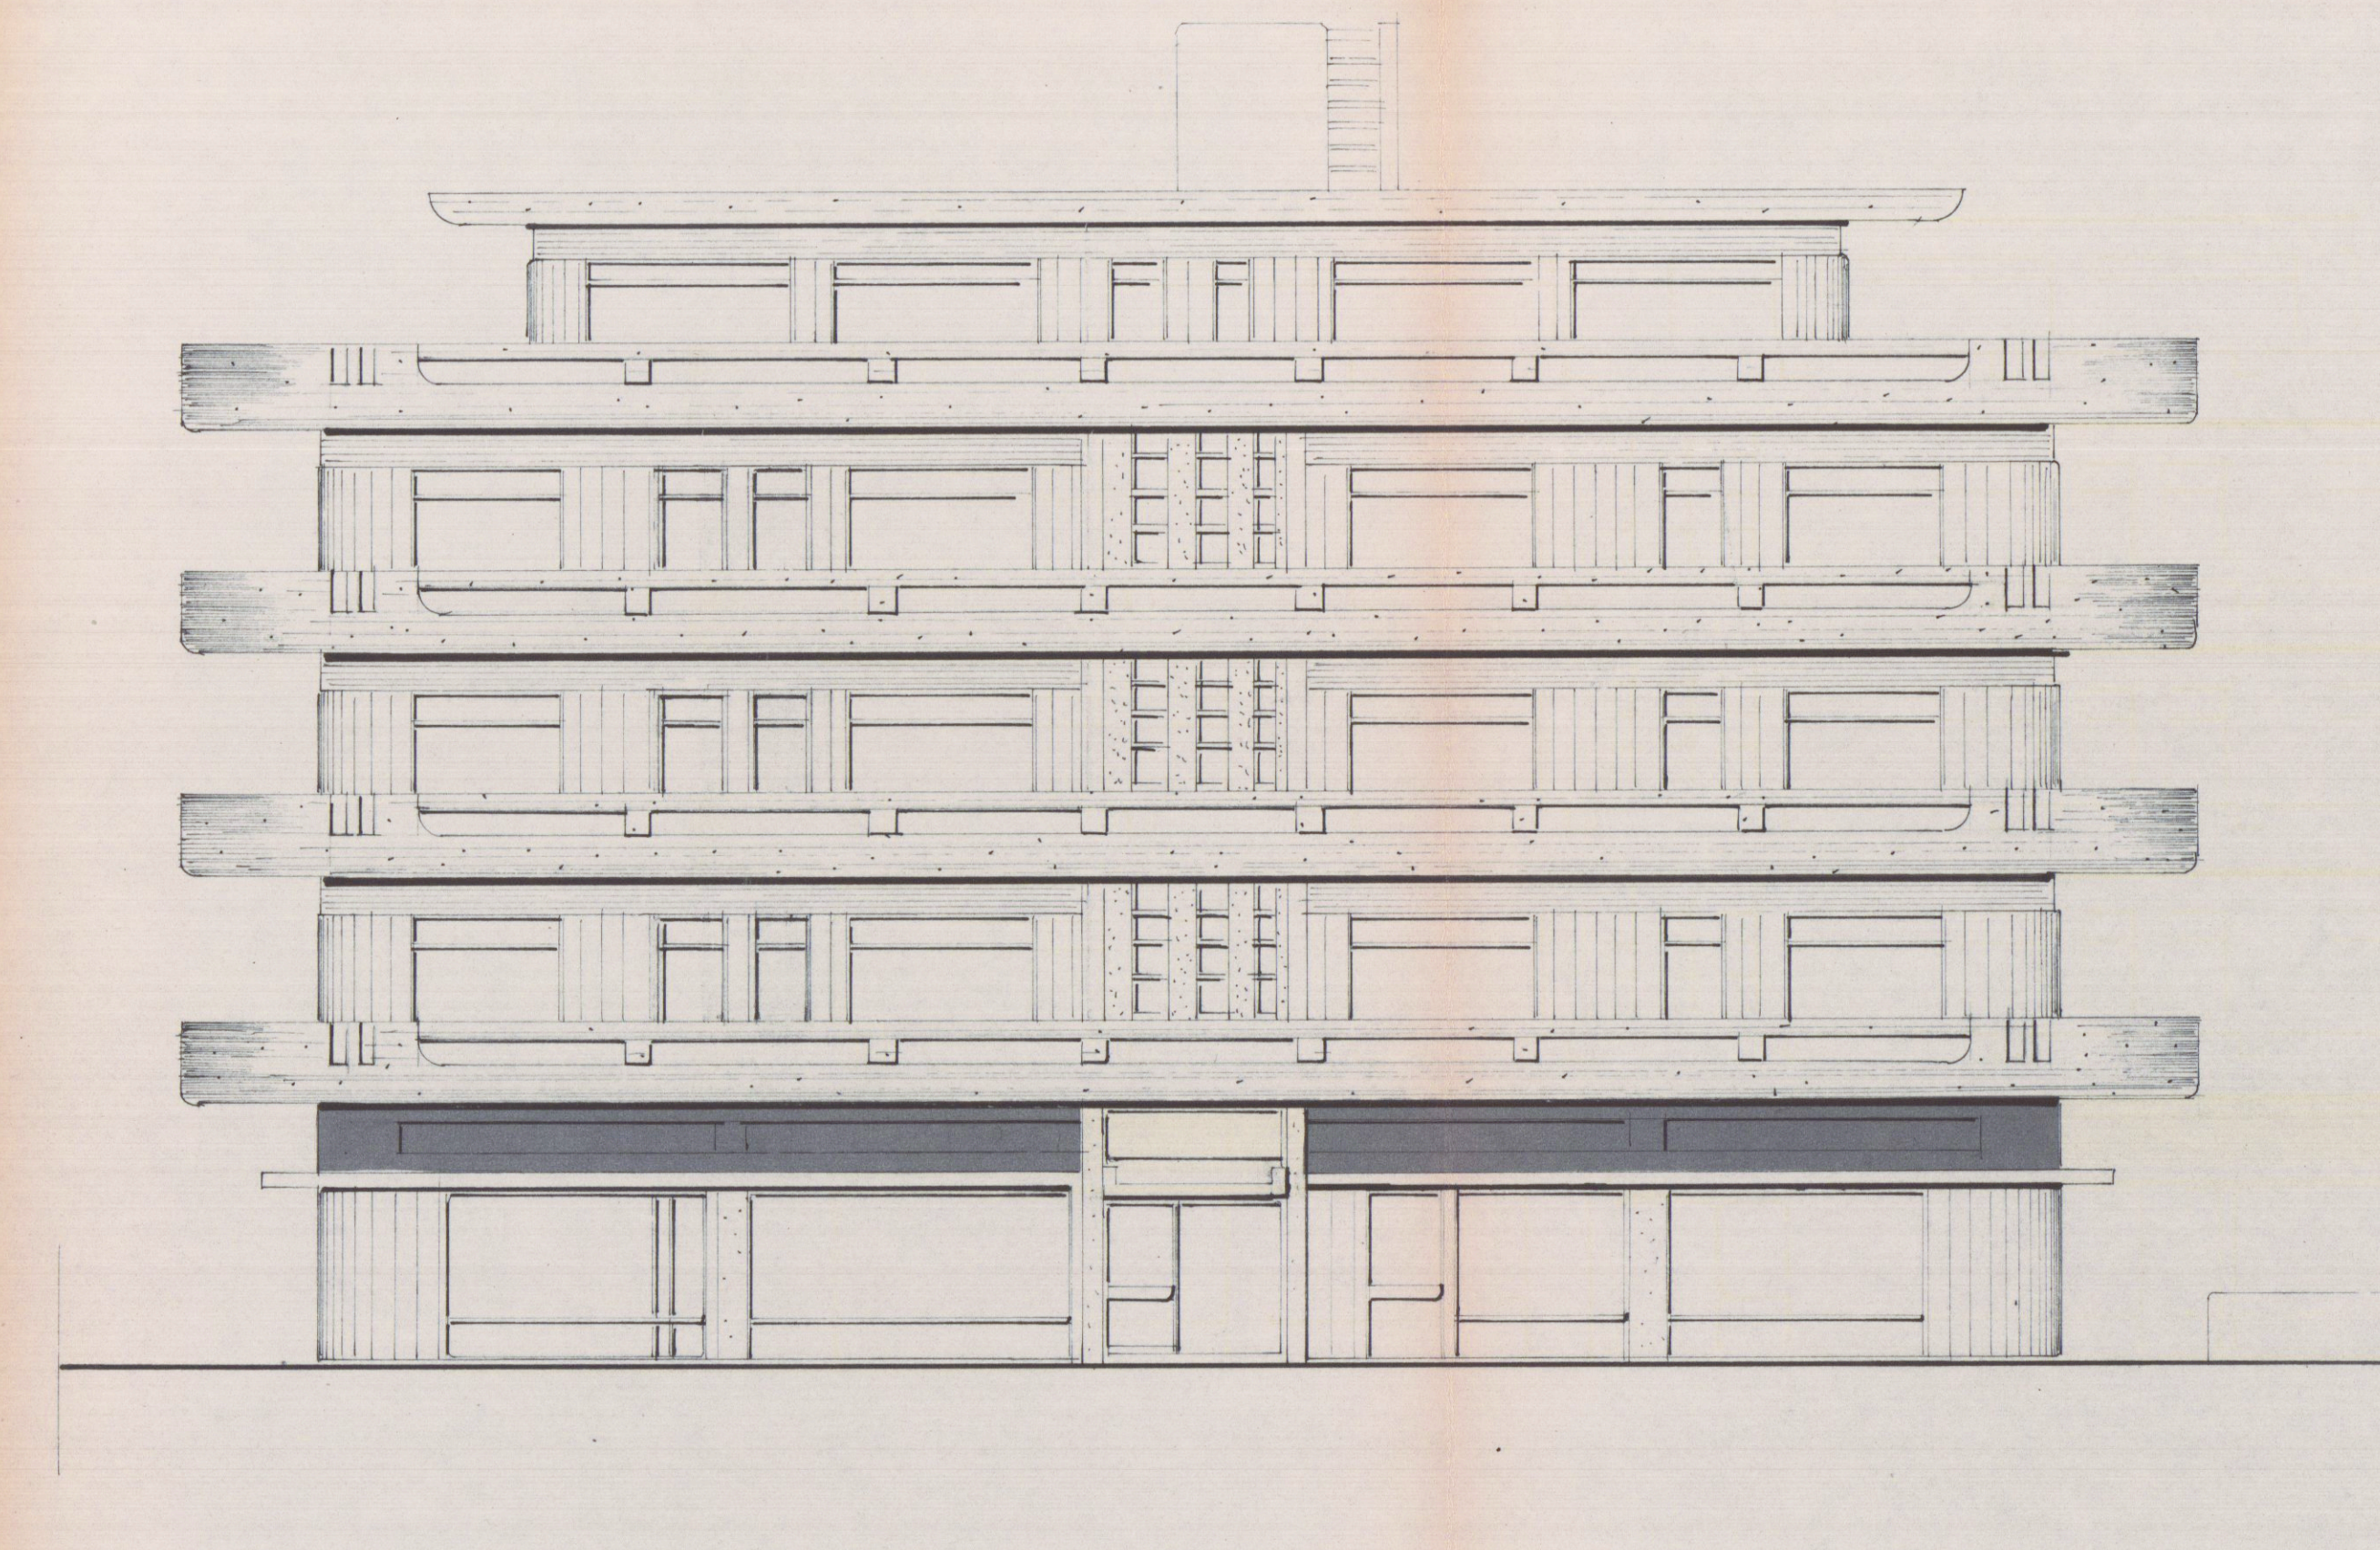

PROSPETTO SUD

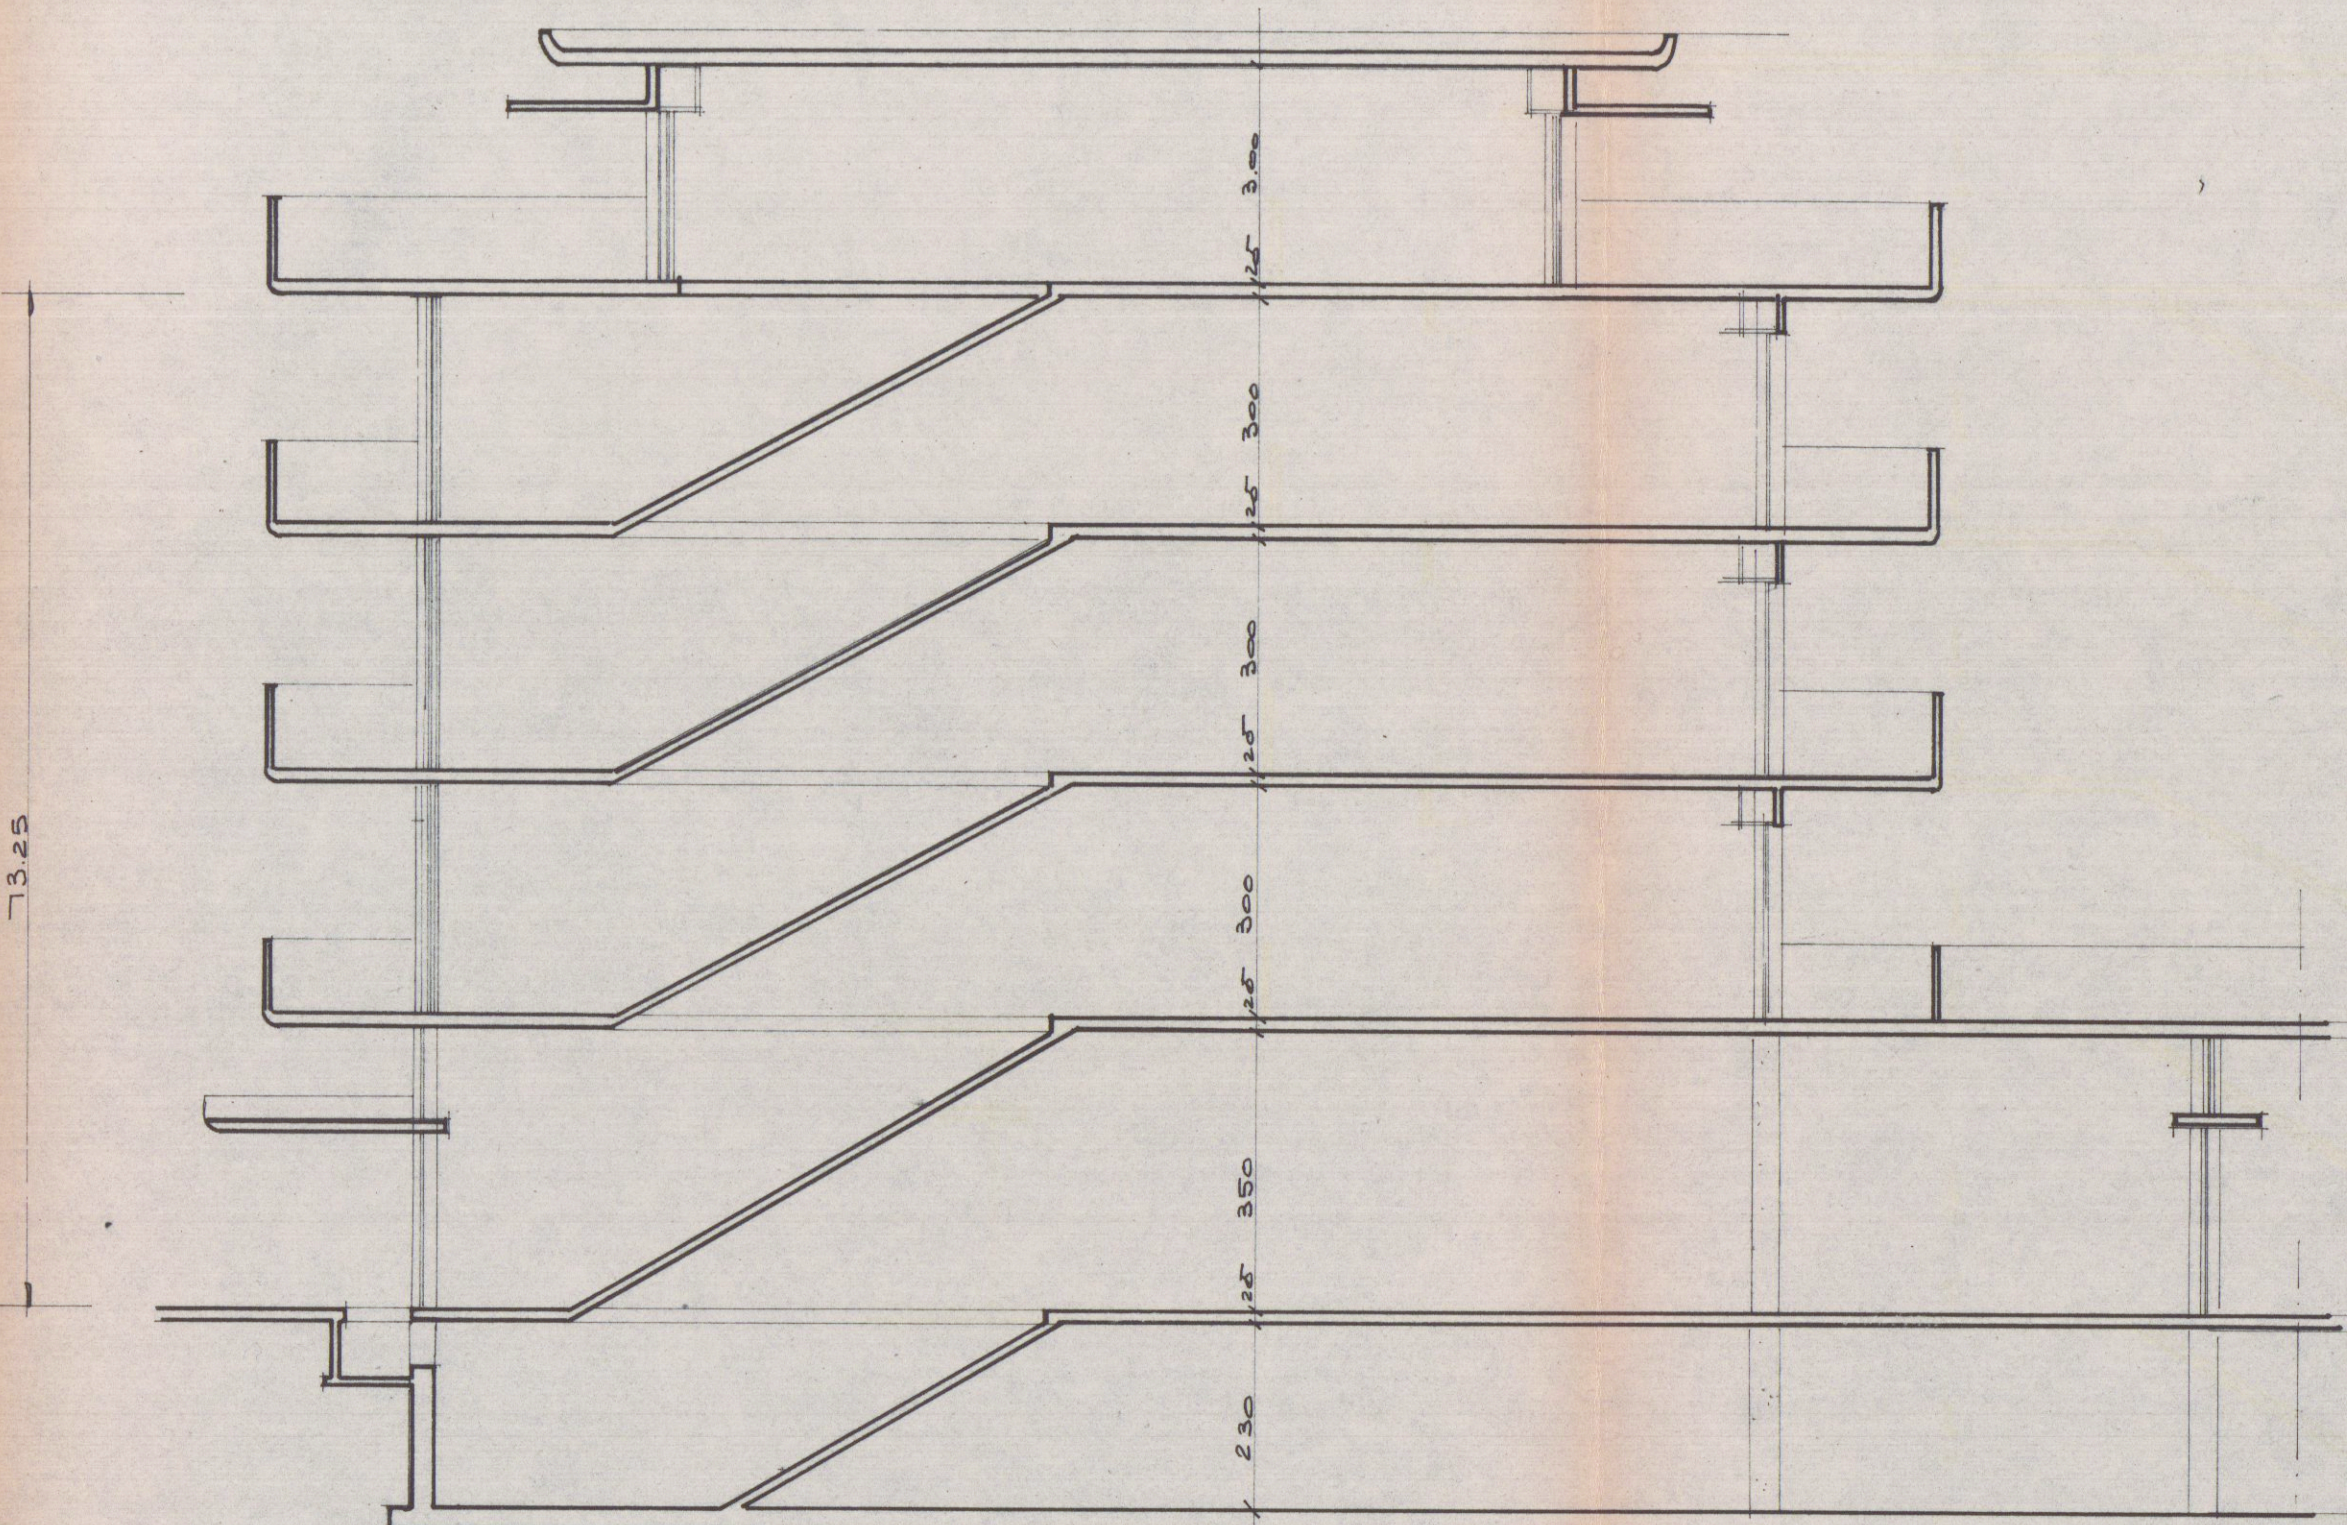

SEZIONE SULLE SCALE