
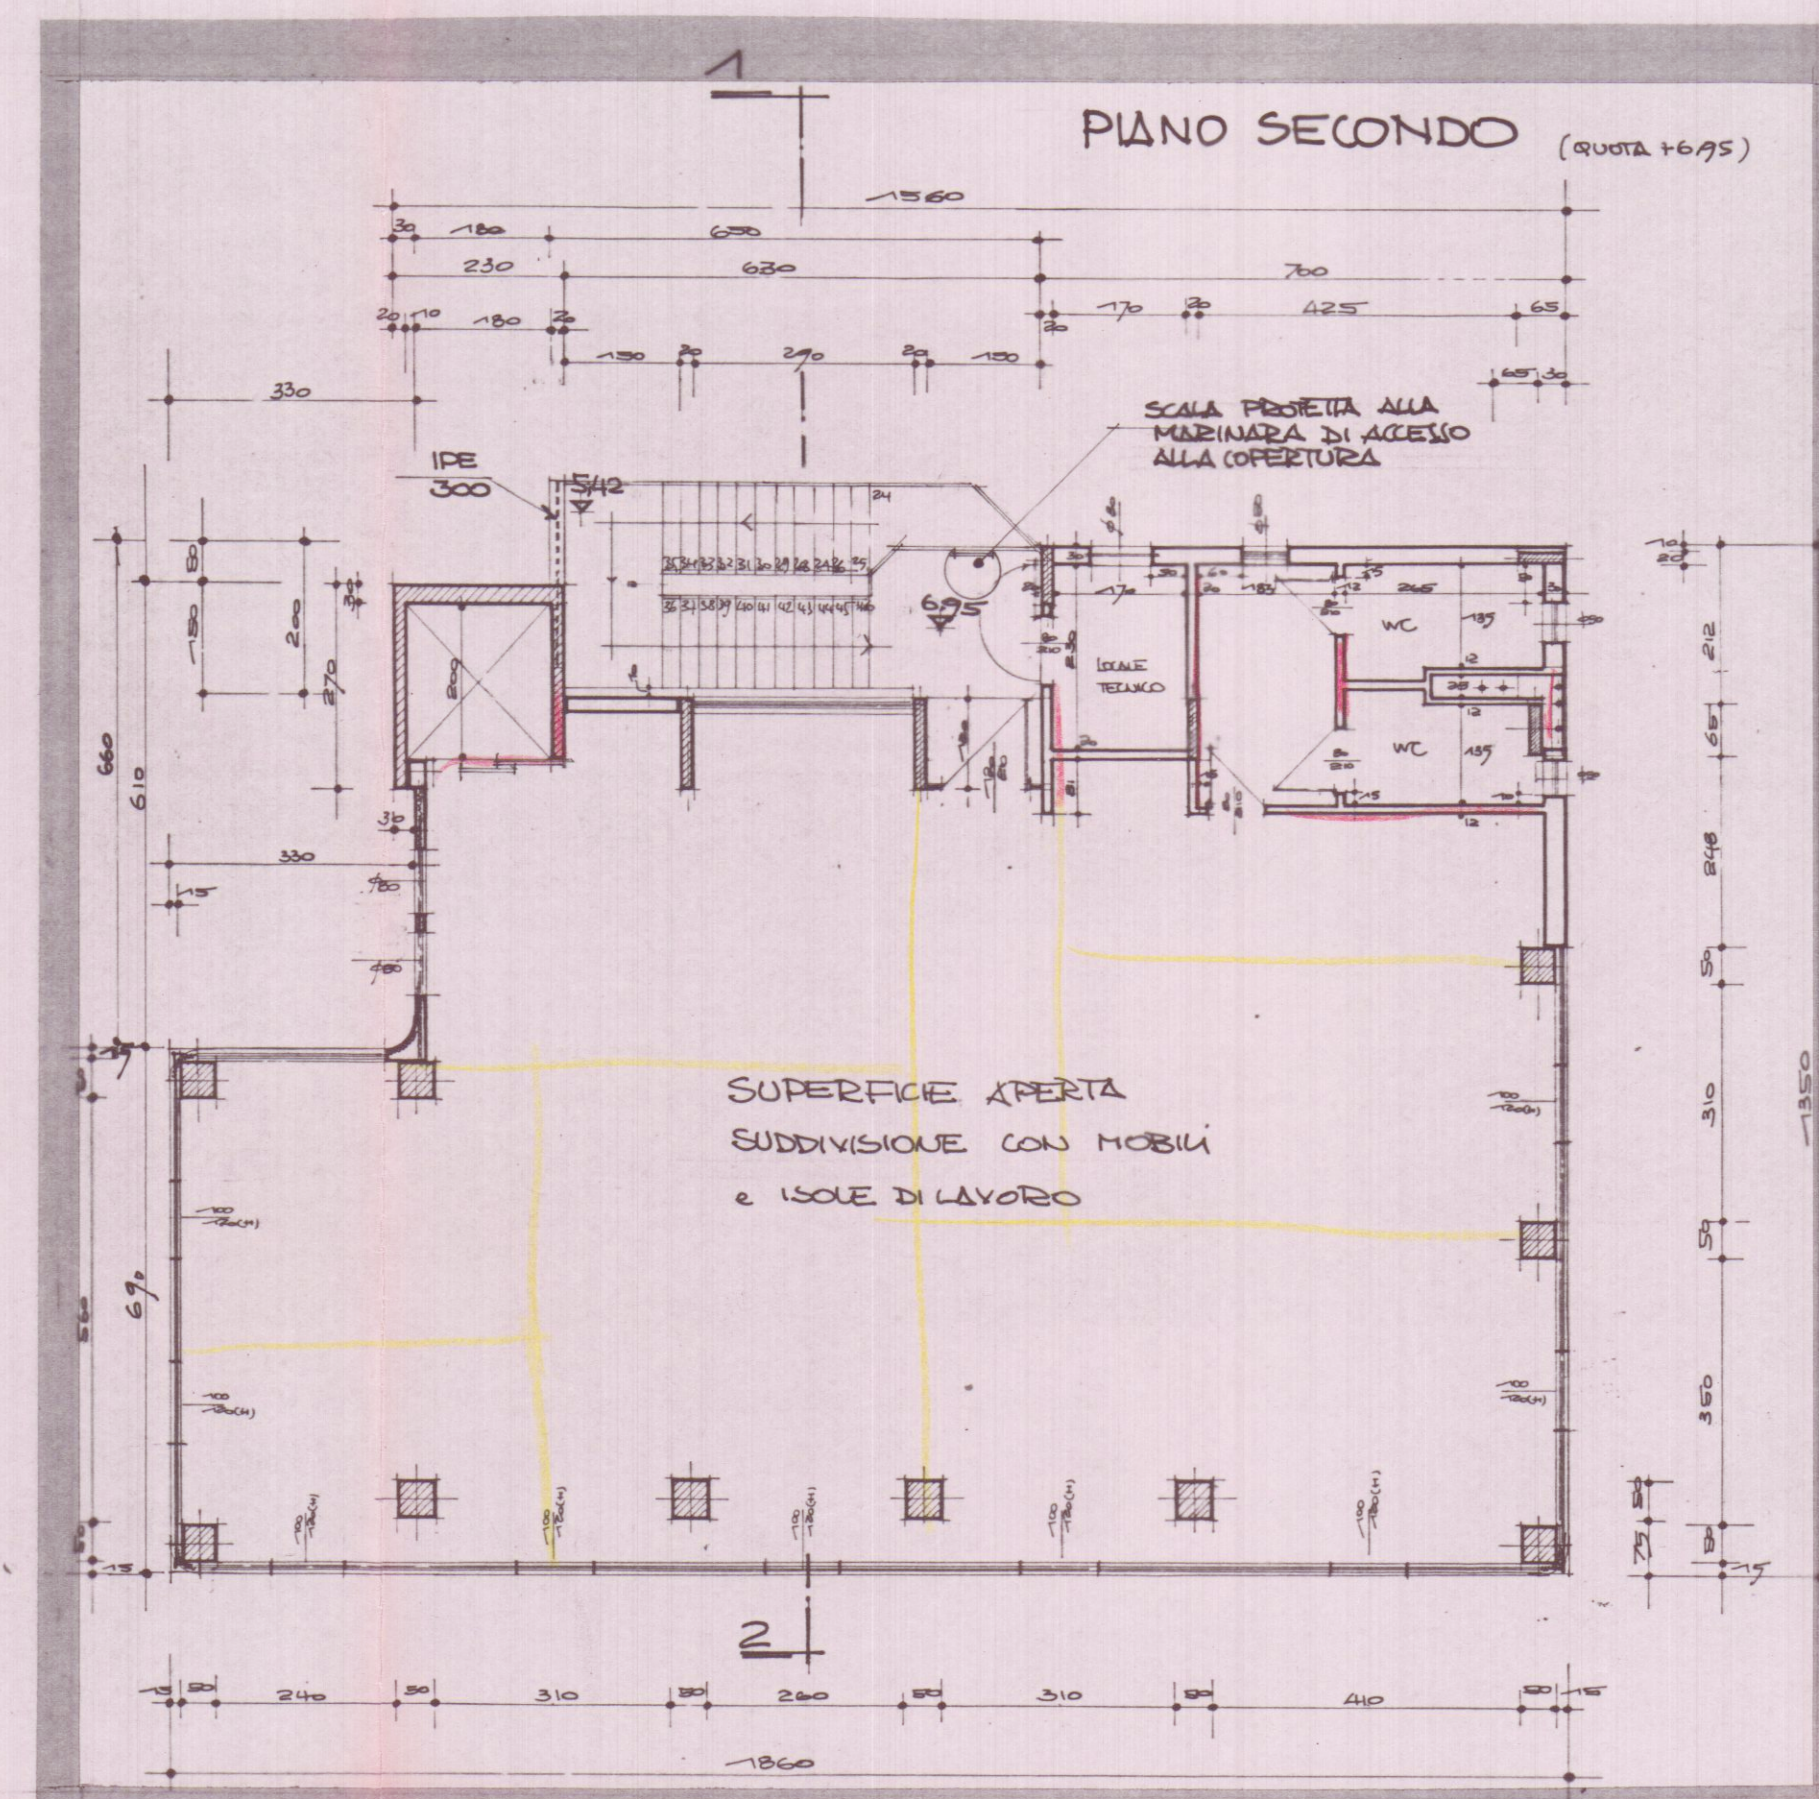
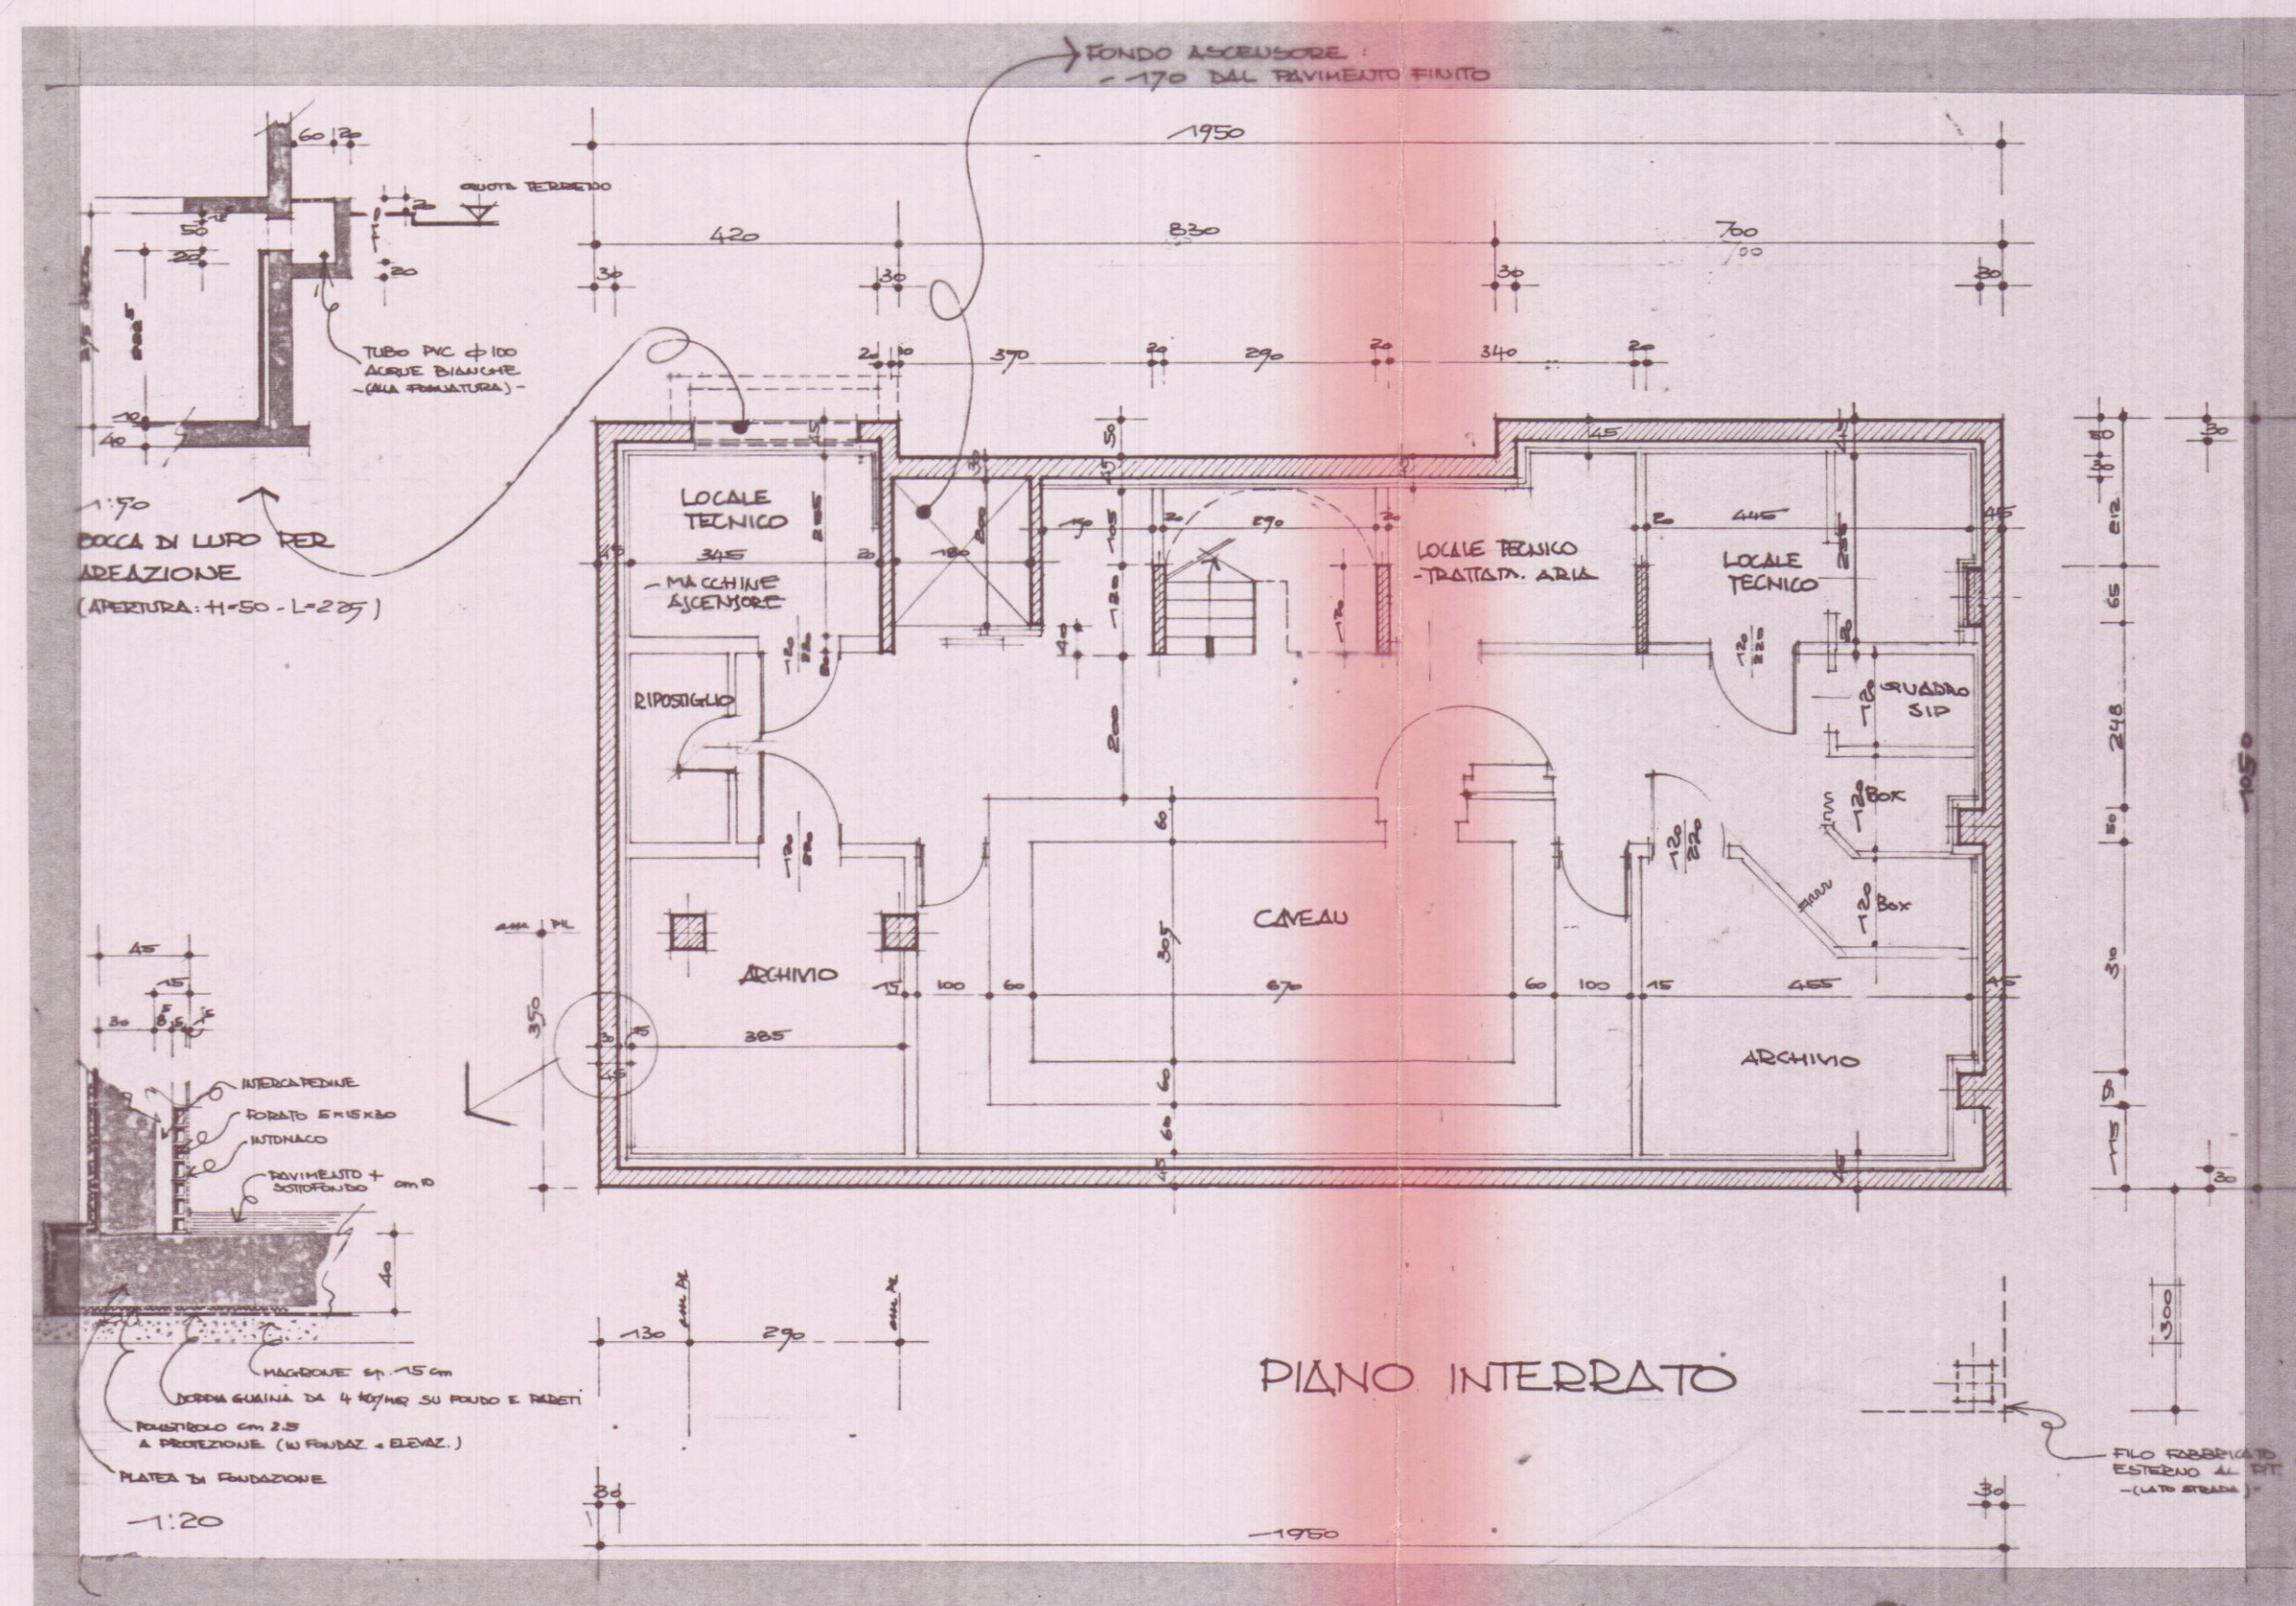
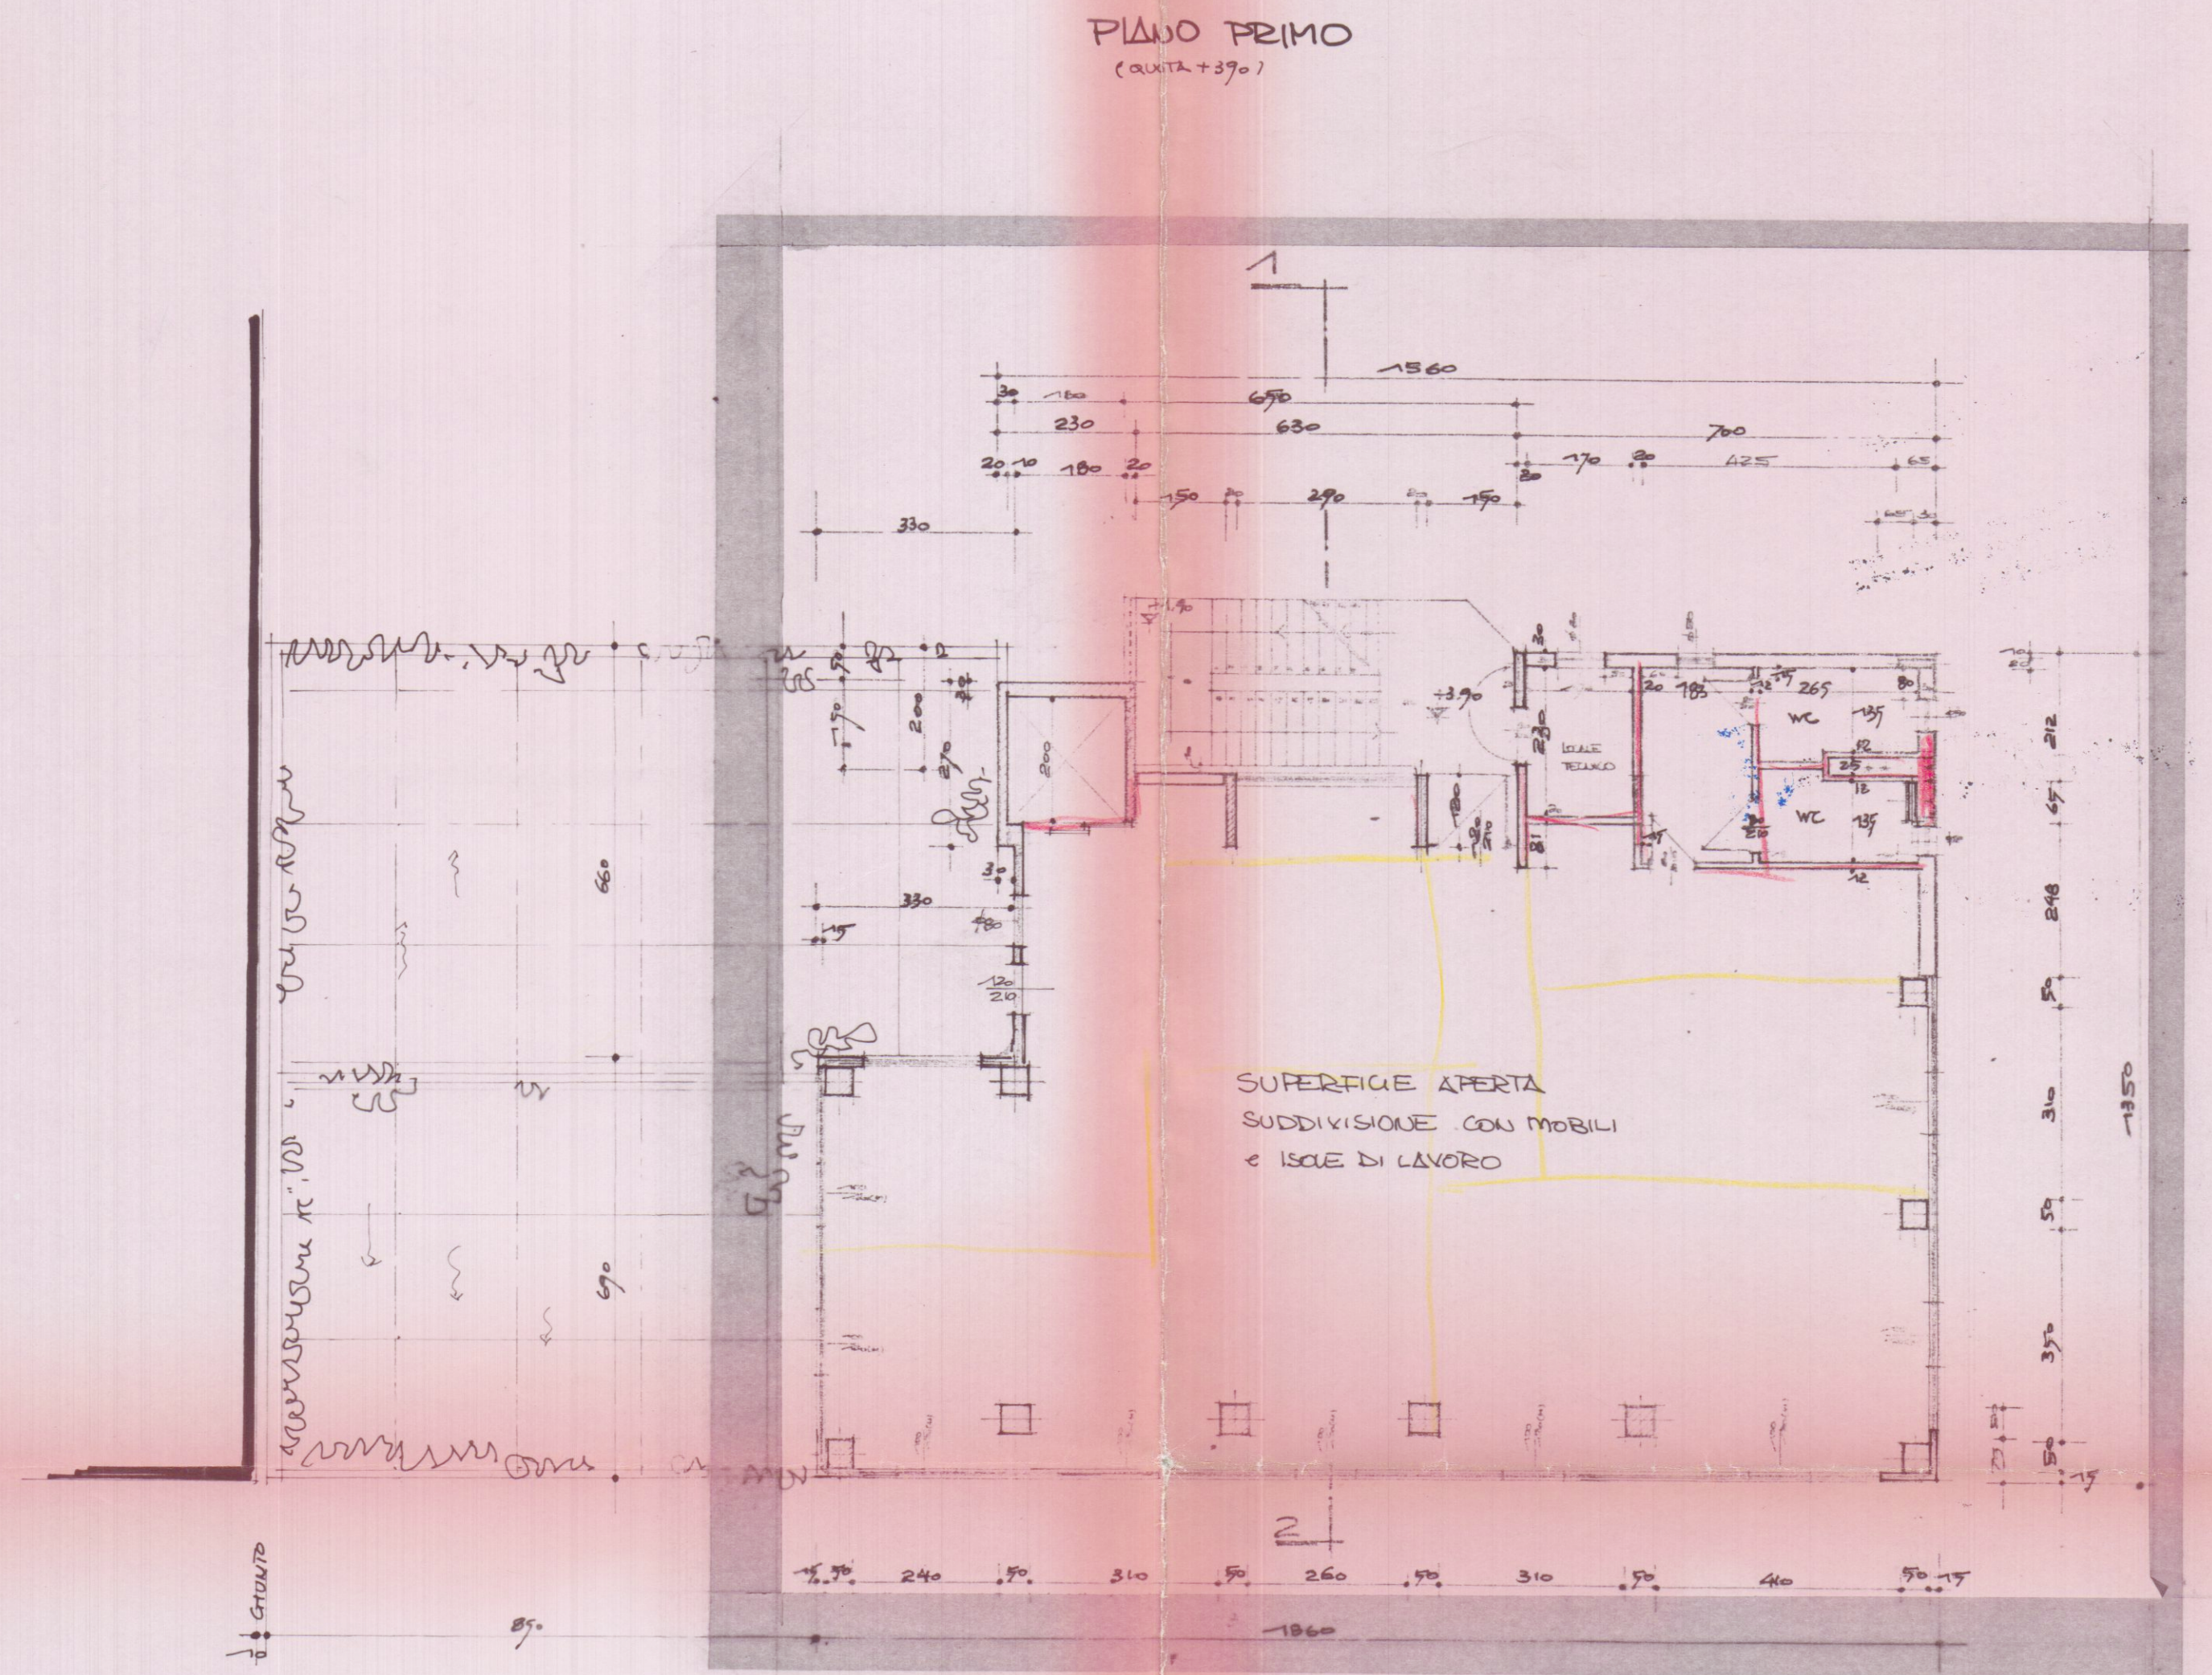


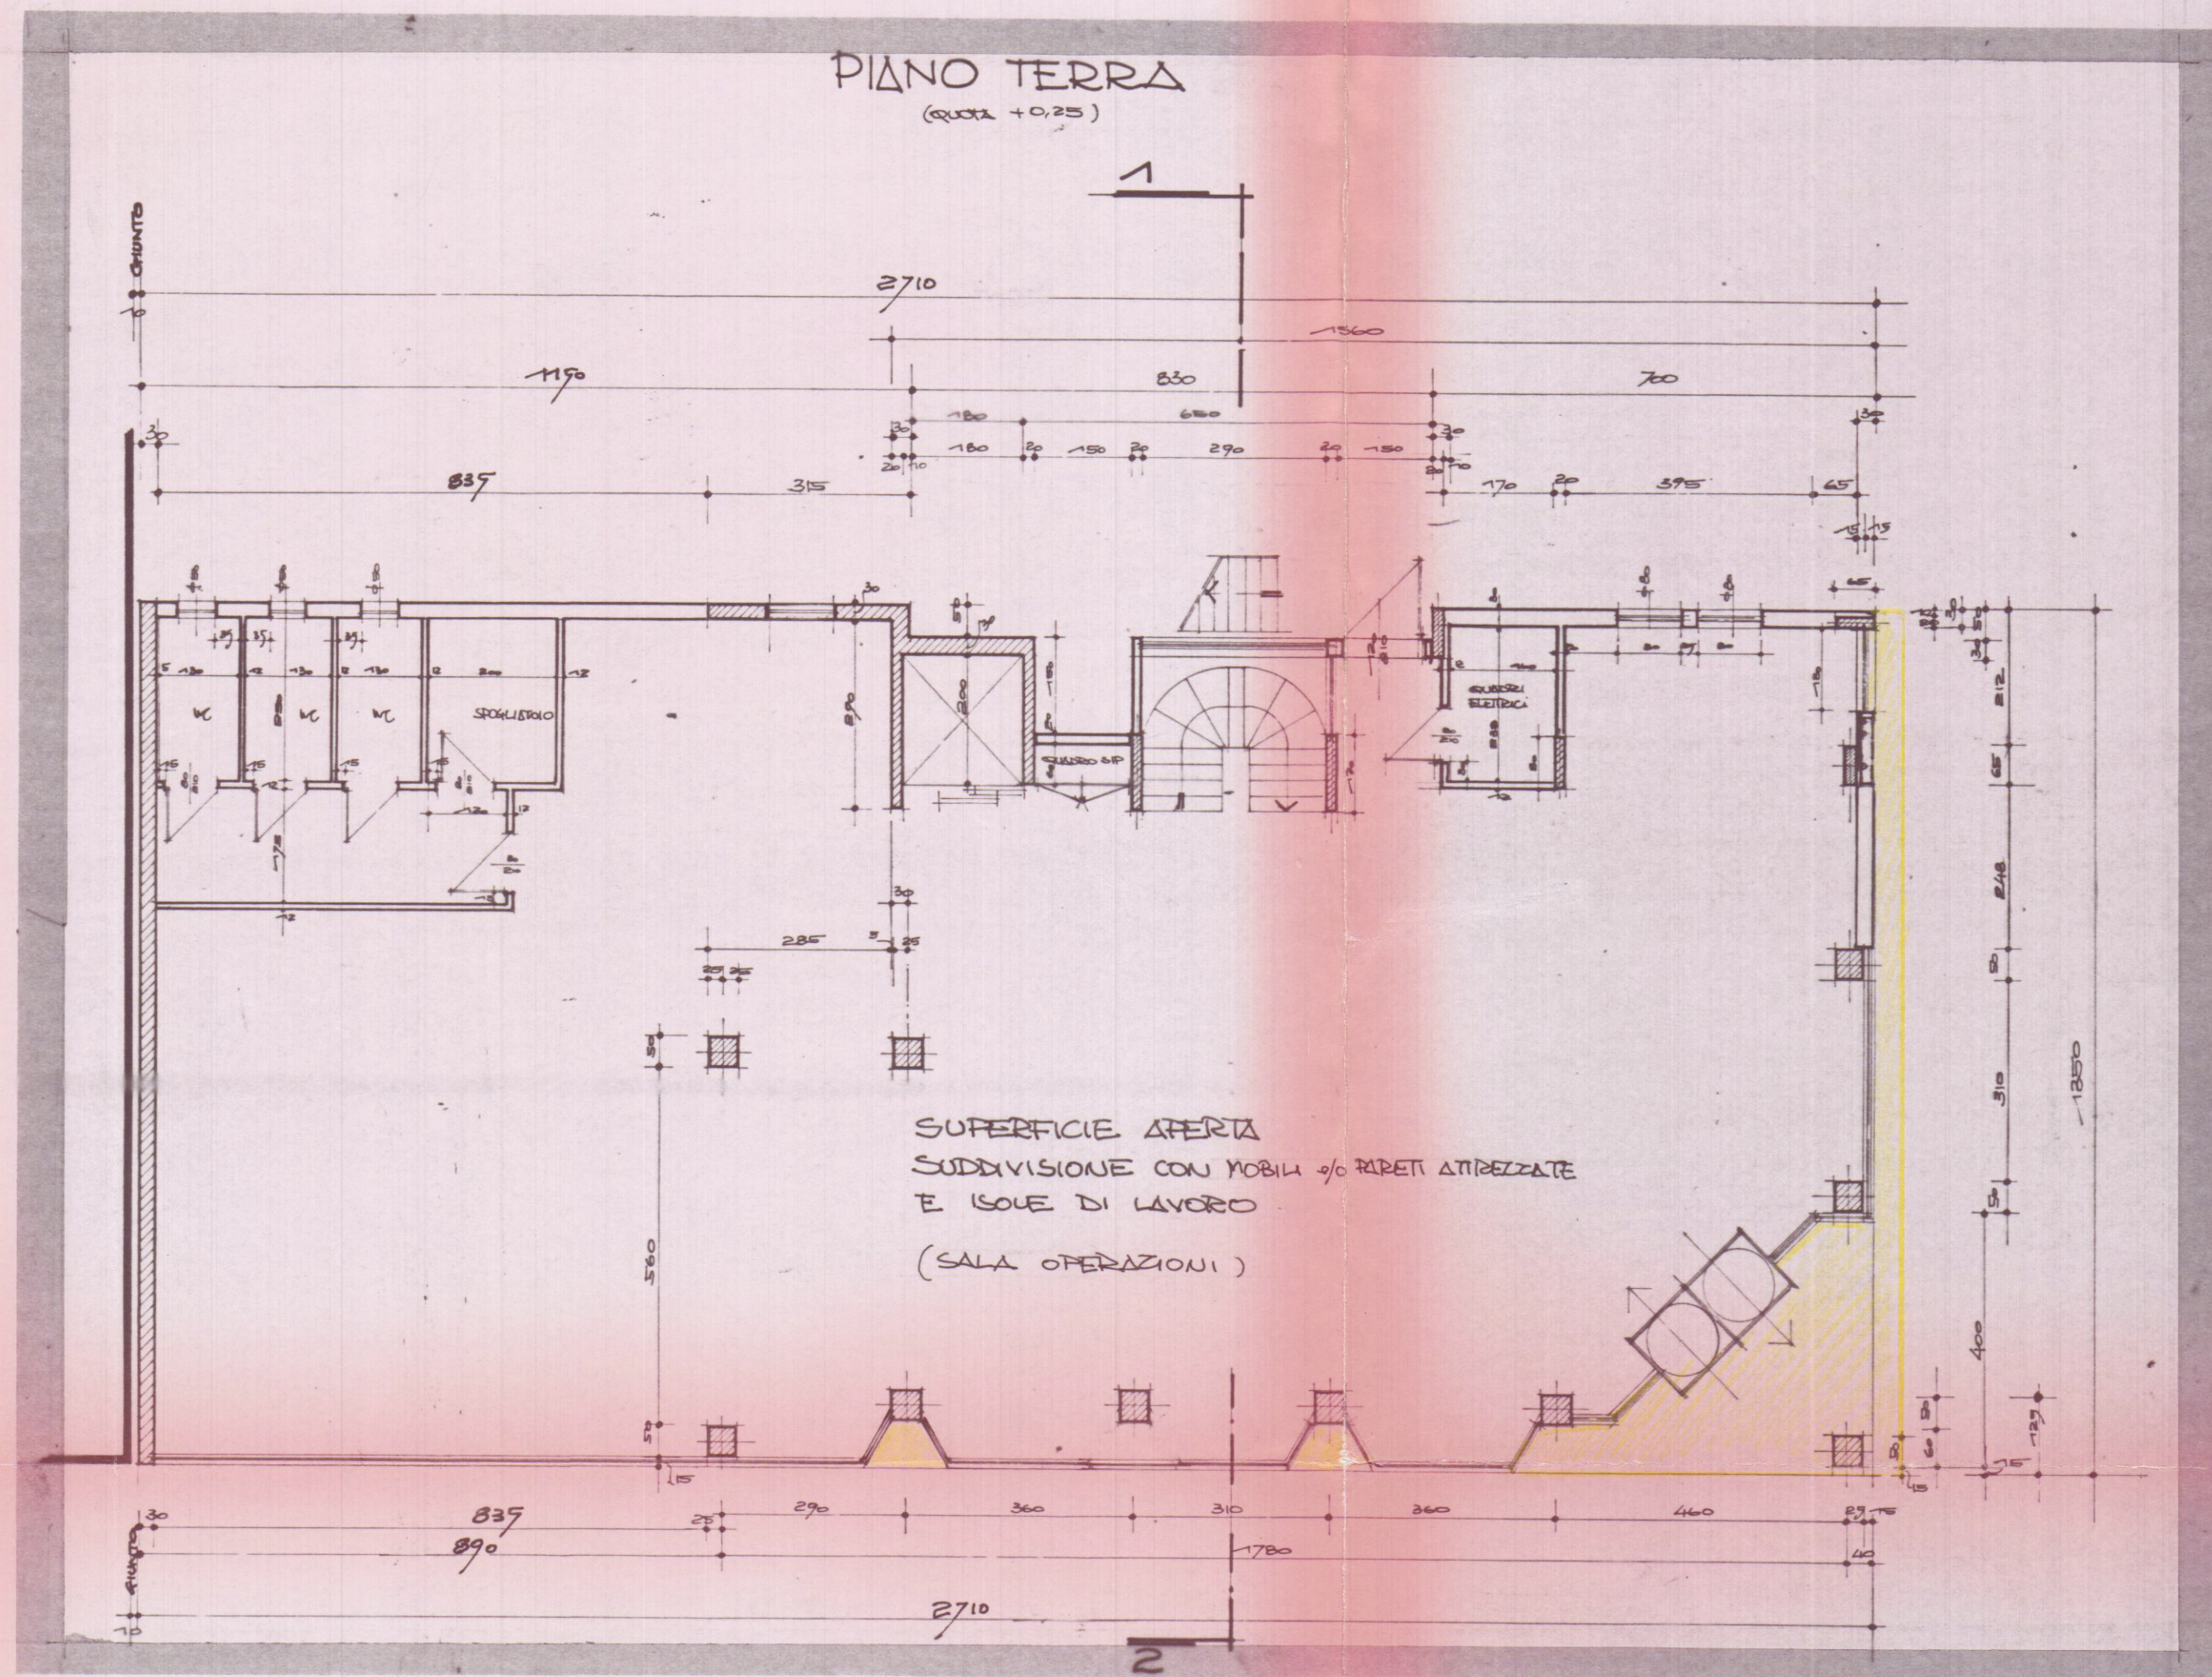

9. VARIANTE

APPROVATO
CONTRASTO
IL TECNICO

VARIANTE
Approvato dal Sindaco alle deliberazioni
della commissione edilizia originaria
n. 215 del 26.8.1986
CARRARA H. 10. LUG. 1989
IL DIRIGENTE 1° DIPARTIMENTO
(Arch. Guido Verrini)

ING. GIOVANNI GATTO RONCHERO
tel. 0187 / 624667
tlix 281050 Indus. I

pratica 349
data MAR 88

committente
opera/Comune CARRARA - MARINA DI CARRARA

aggiornamenti	descrizione tavola	scala	tavola n°
1	FABBRICATO AD USO UFFICI		
2	DA ADIBIRSI A NUOVA SEDE		
3	CASSA RISPARMIO DELLA SPIZIA		
4	PIANTA PIANO INTERRATO / PIANO TERRA	1:100	
	PIANO PRIMO - PIANO SECONDO		
			di tot. n° 4

NOTE/AVVERTENZE:
DATI CATASTALI: F.103 - MAPPA 631

5 LUG 1988