

TECNICO:
Geom. DEL GROSSO ROBERTO
Via Casola 21/f
54033 Carrara (MS)

 Provincia di Massa Carrara
Comune di Carrara

COMMITTENTE:
Edil Esse srl
01219690458



UBICAZIONE:
Comune di Carrara (MS), V.le Monzoni 57


DESCRIZIONE OPERA:
Variante relativa il permesso di costruire
n 59/2011 per la costruzione di fabbricato
plurifamiliare e demolizione dell'esistente

Tavola:
1



OGGETTO:
Planimetrie - Scala 1:100

Stato Finale


Firma: 

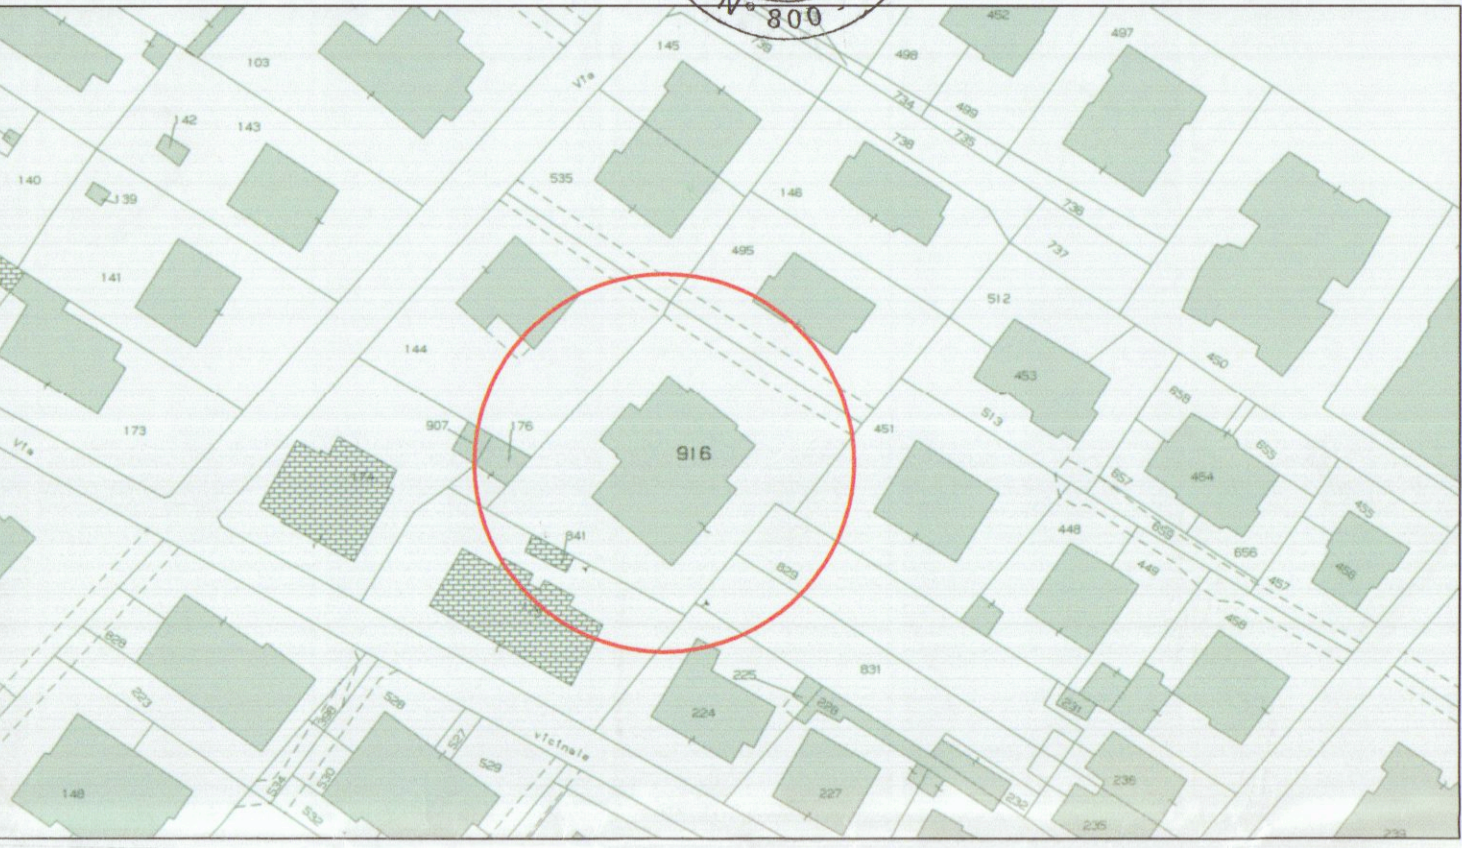


STRALCIO CATASTALE
foglio 97 - mappale 916

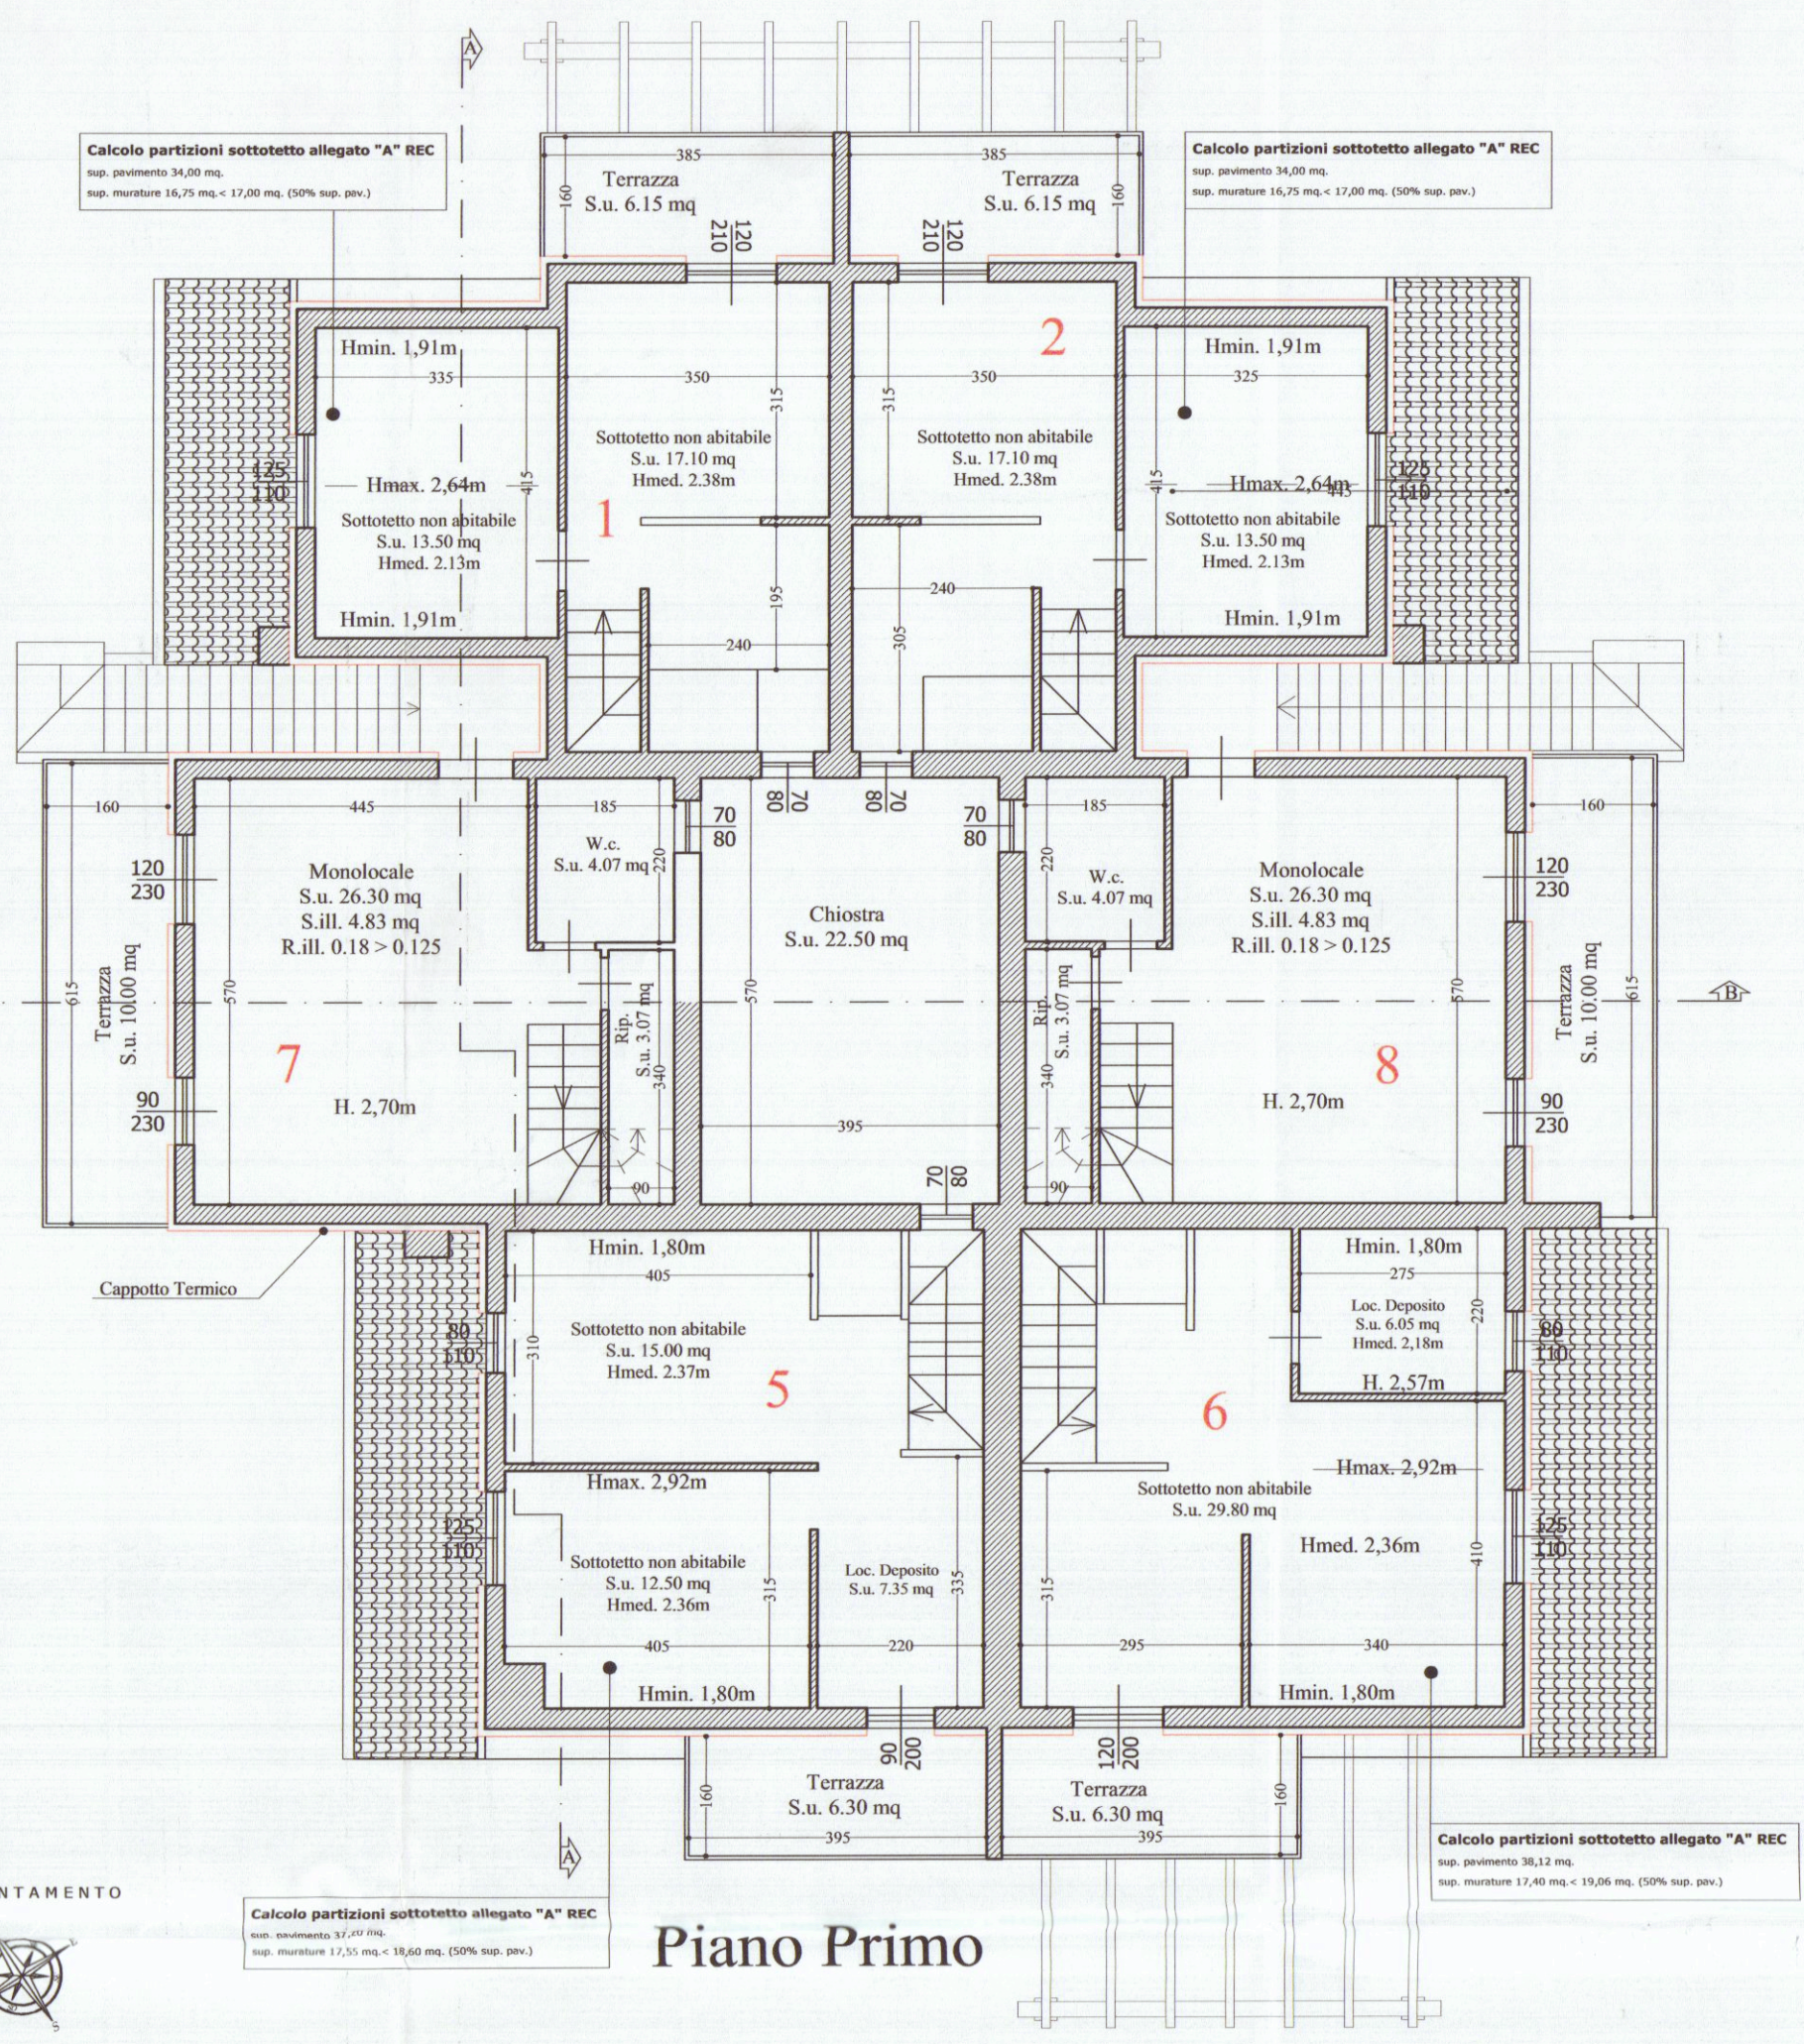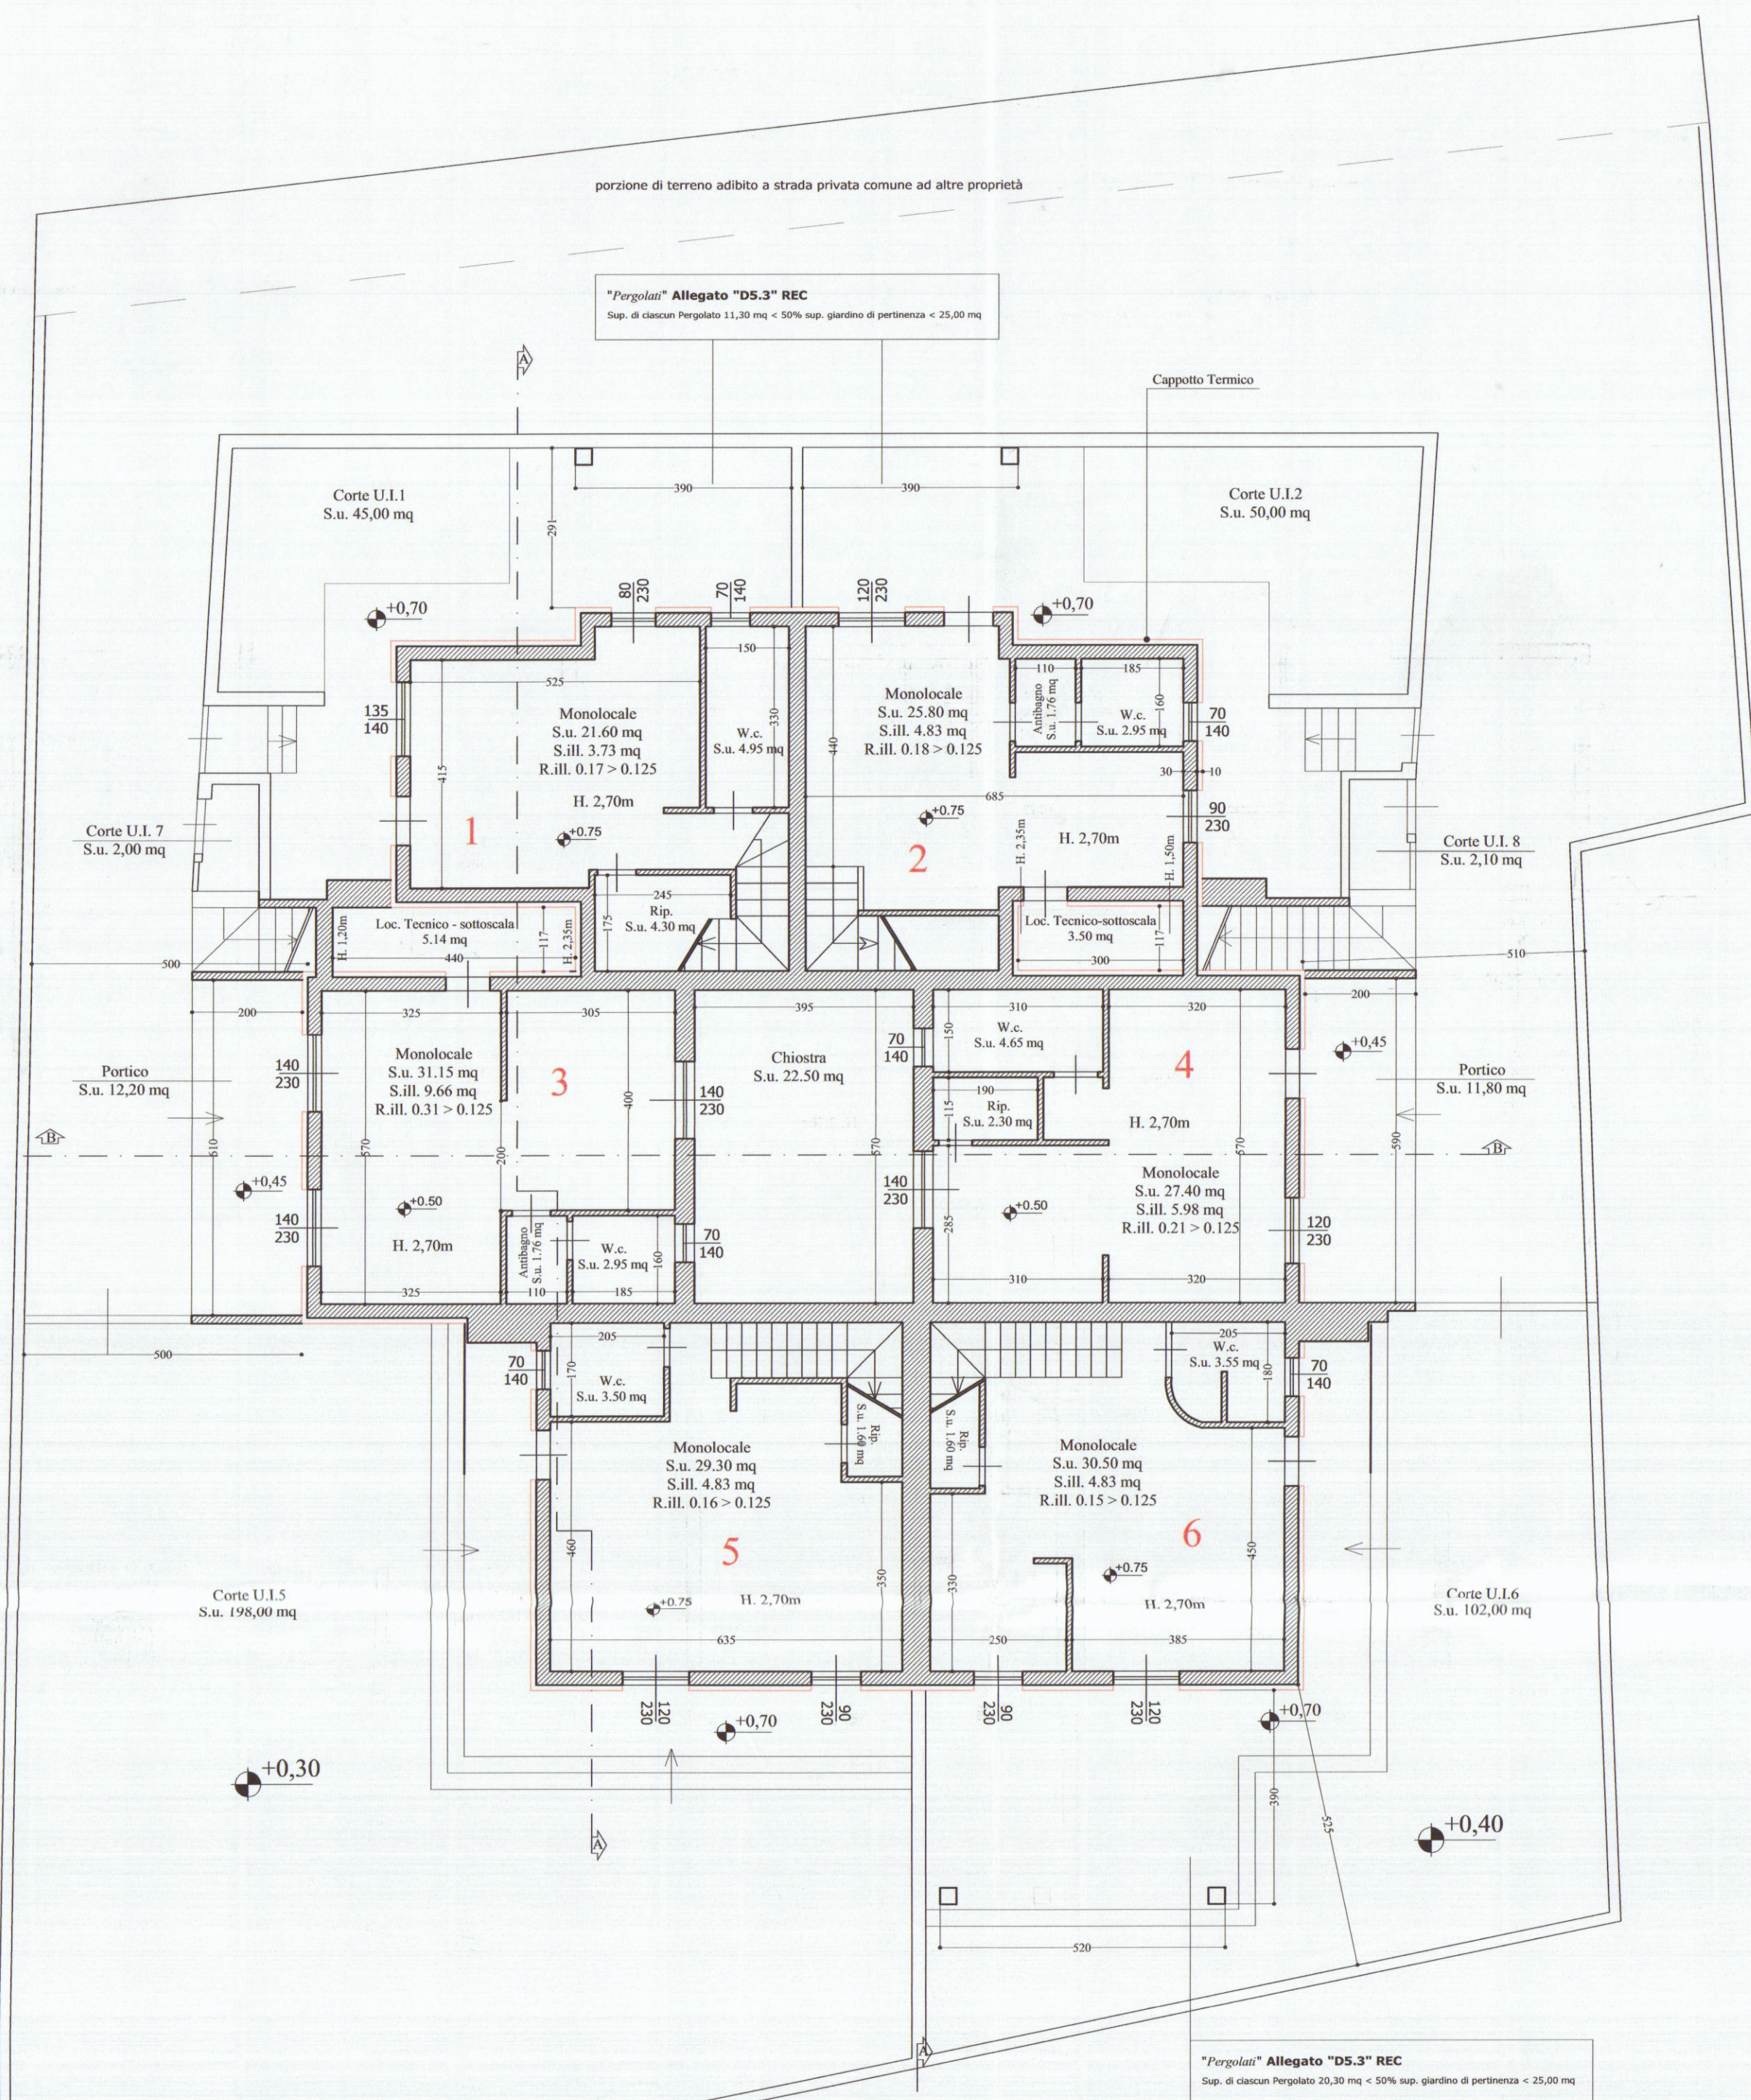

Piano Primo

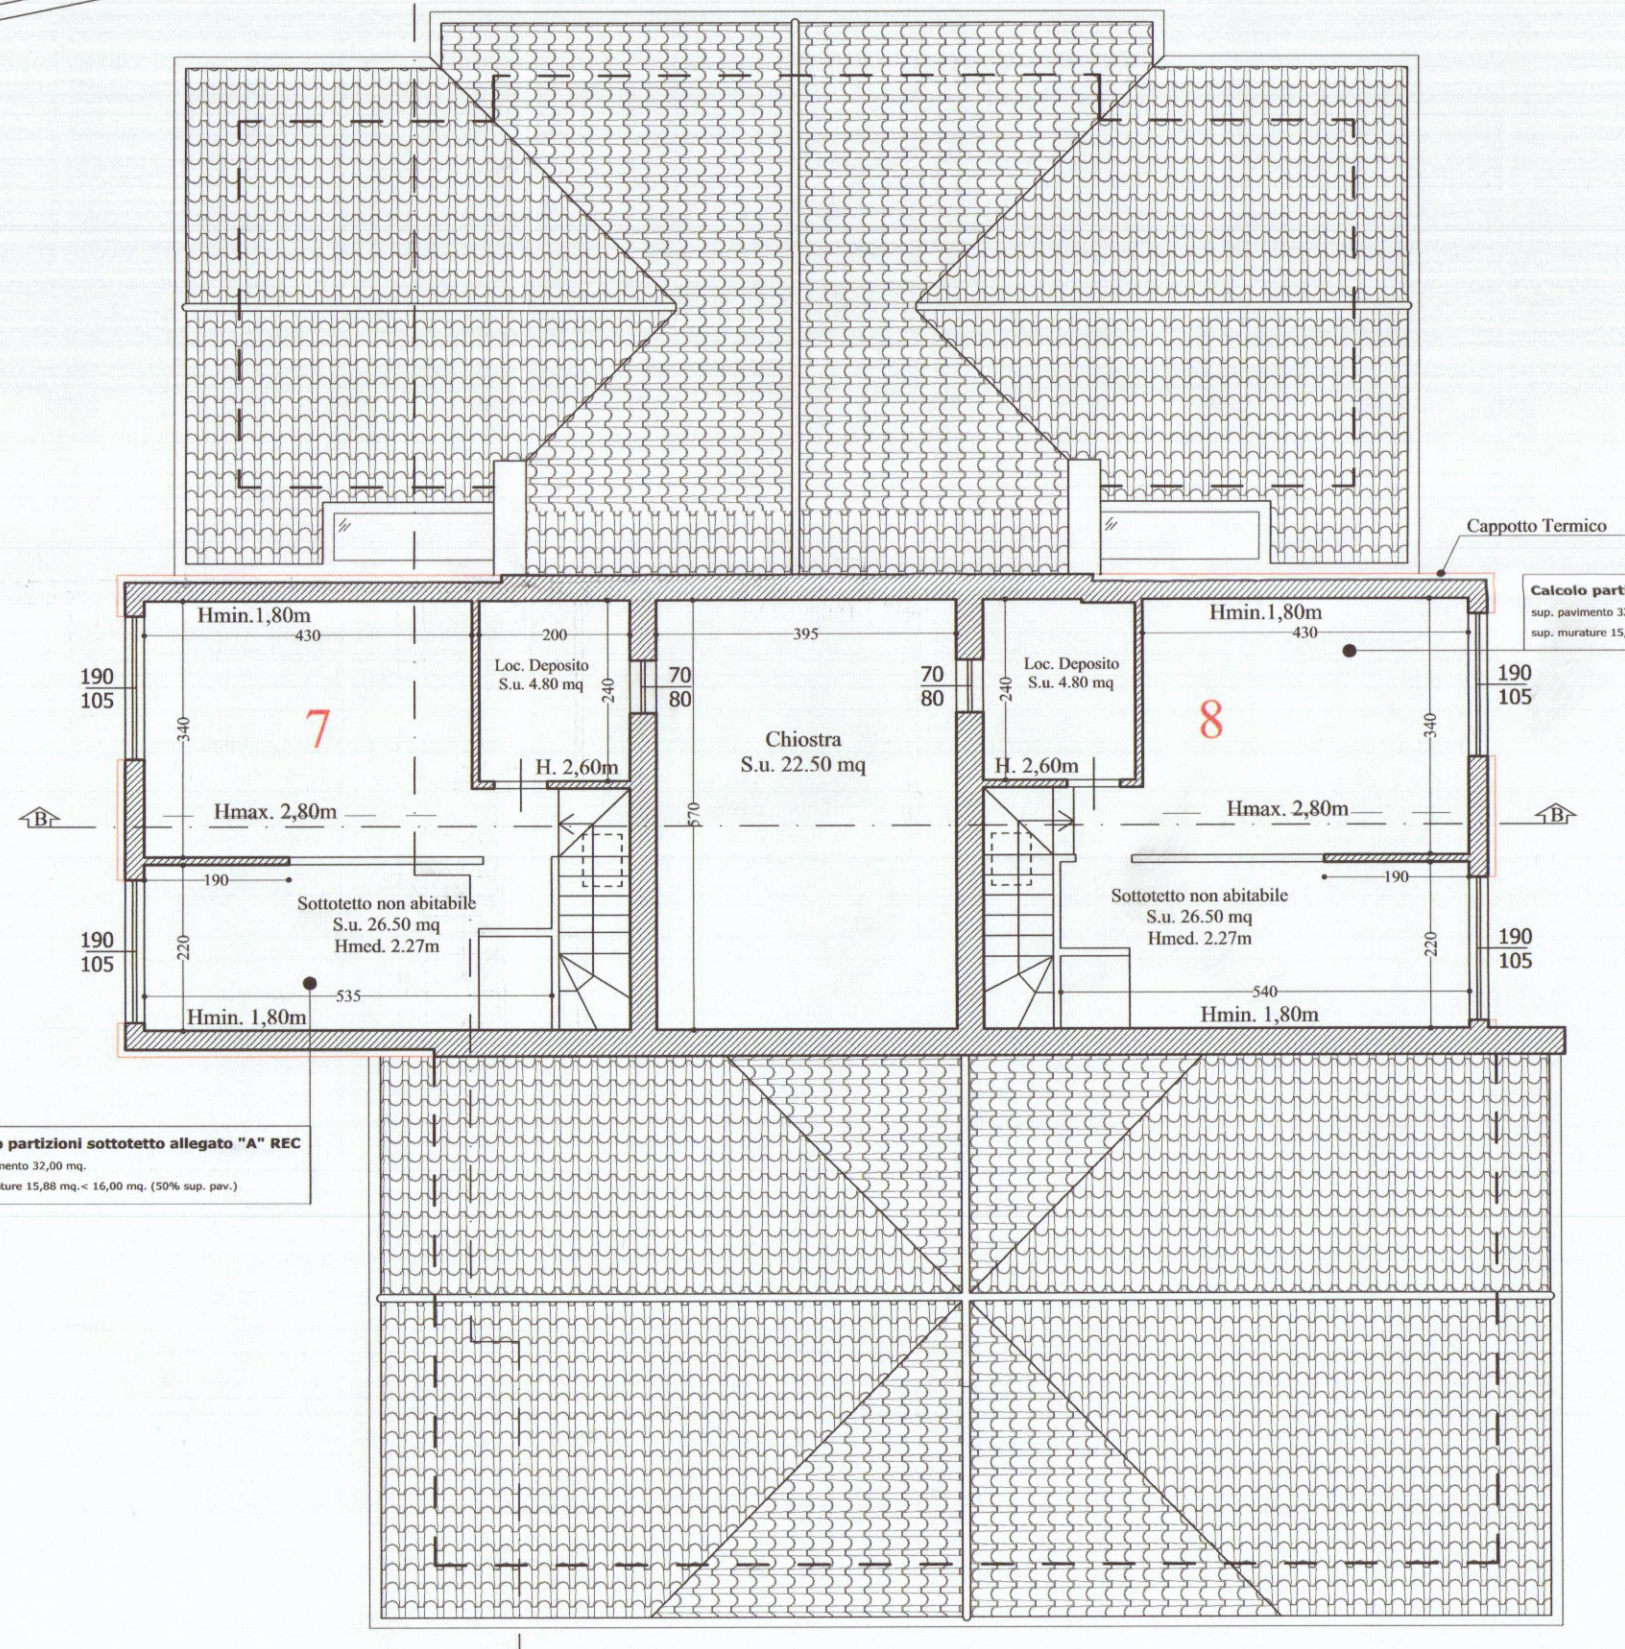

Piano Sottotetto

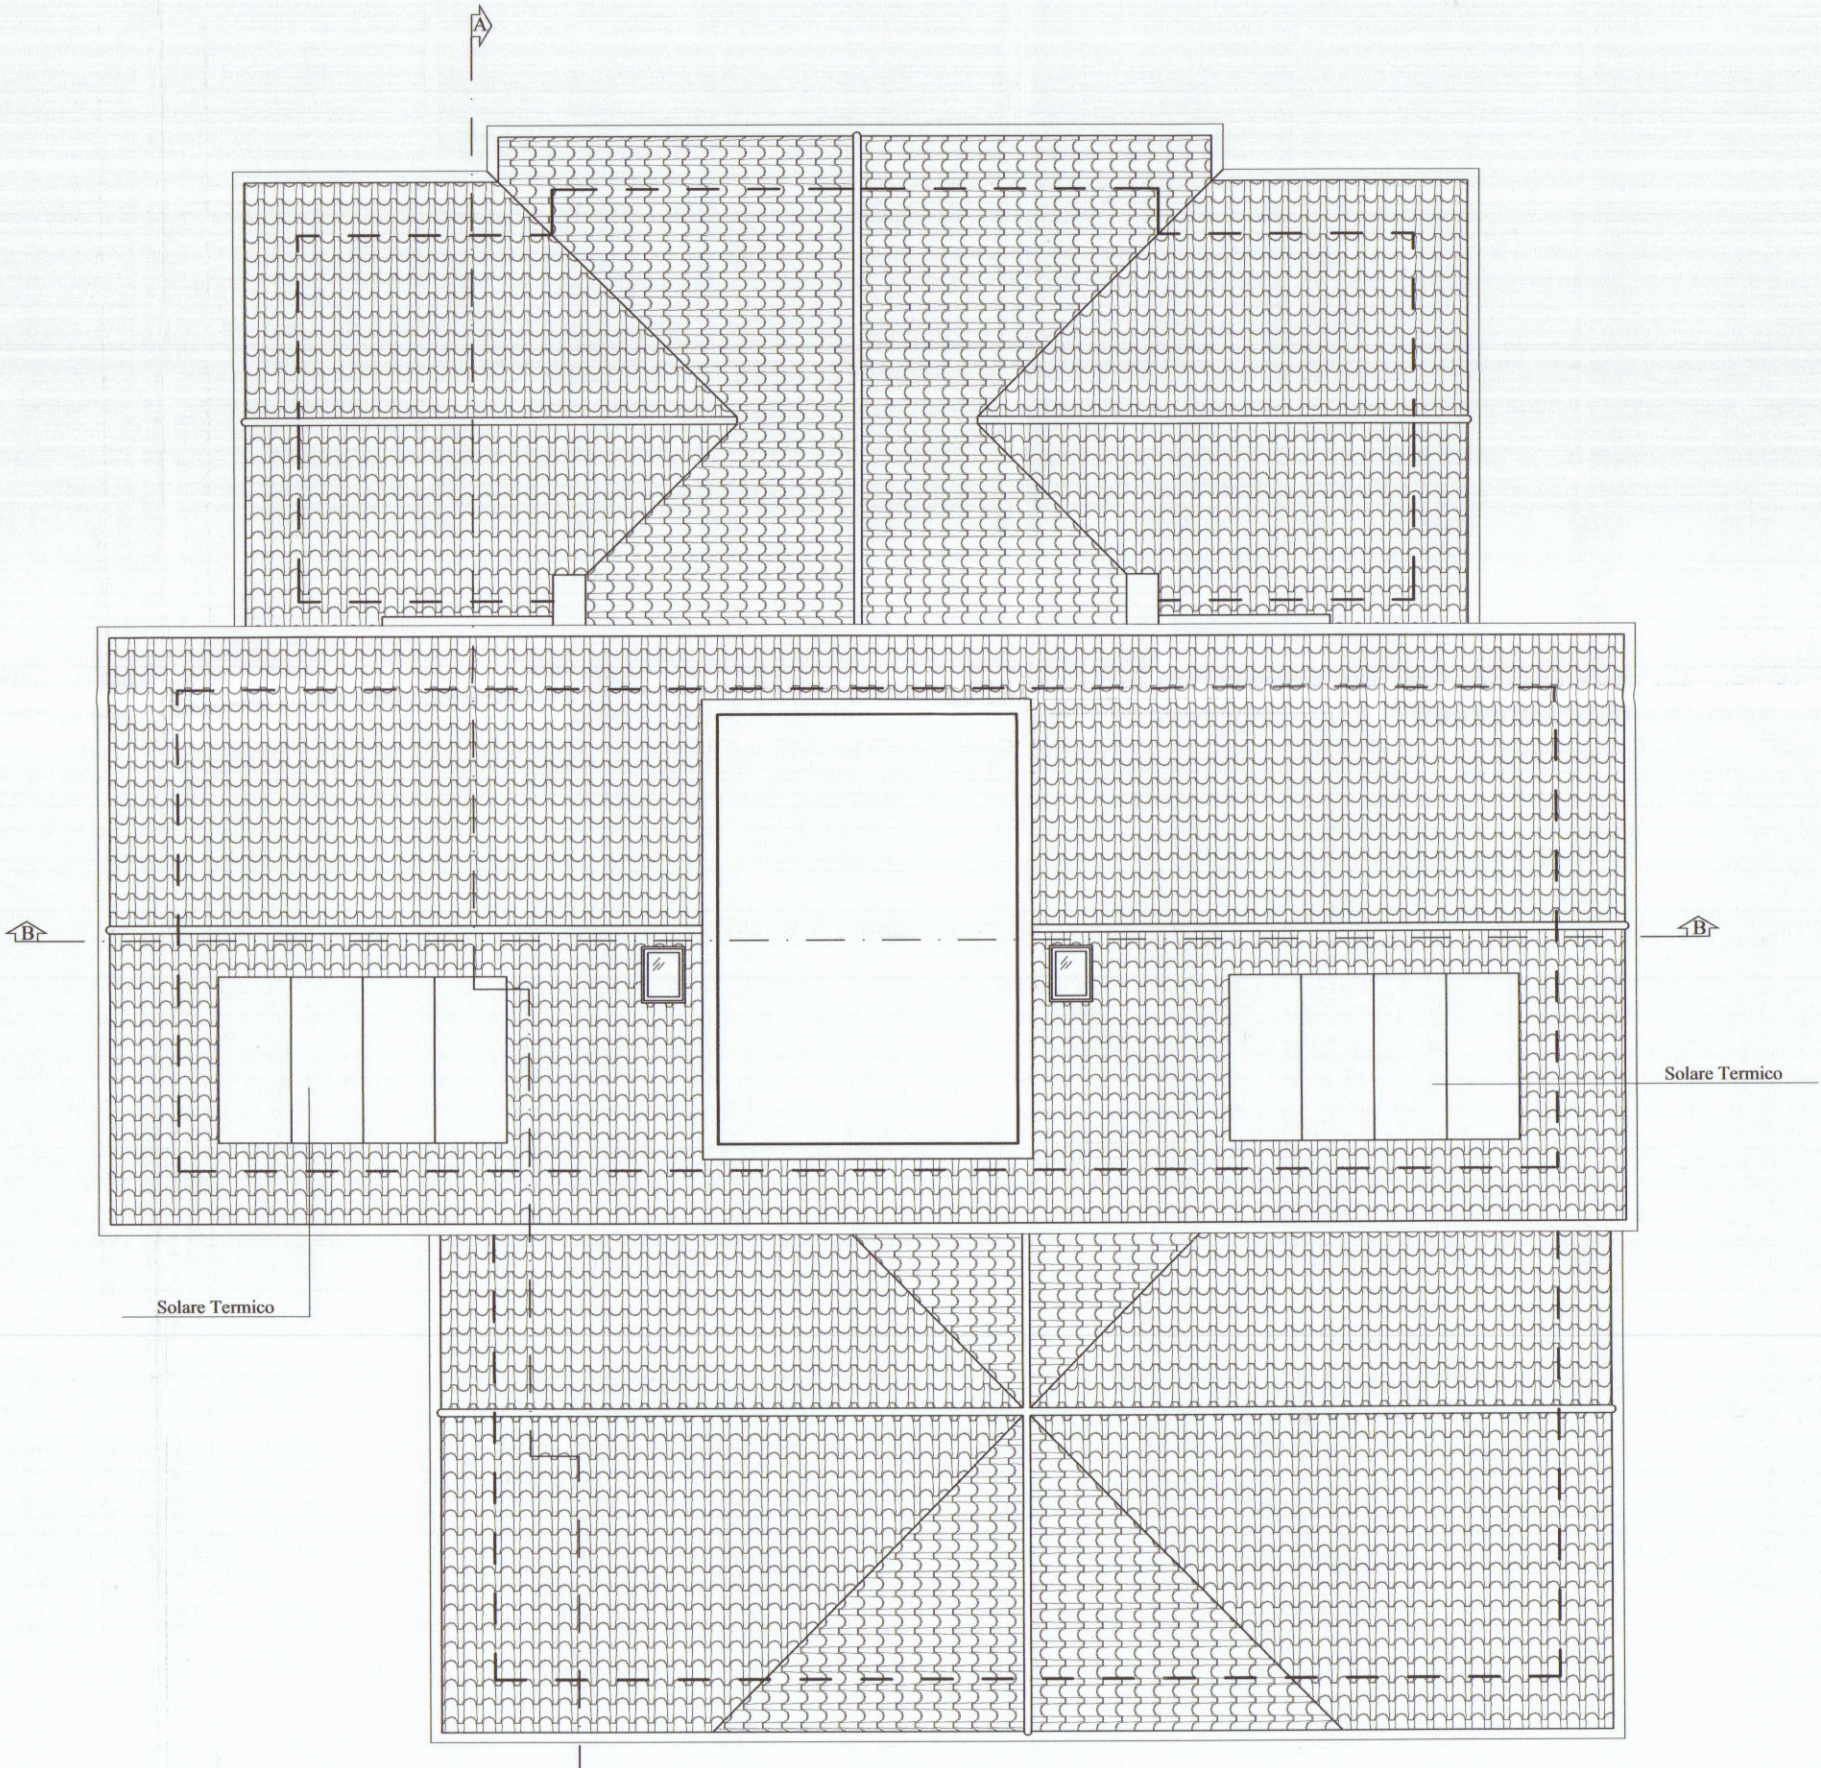

Copertura