


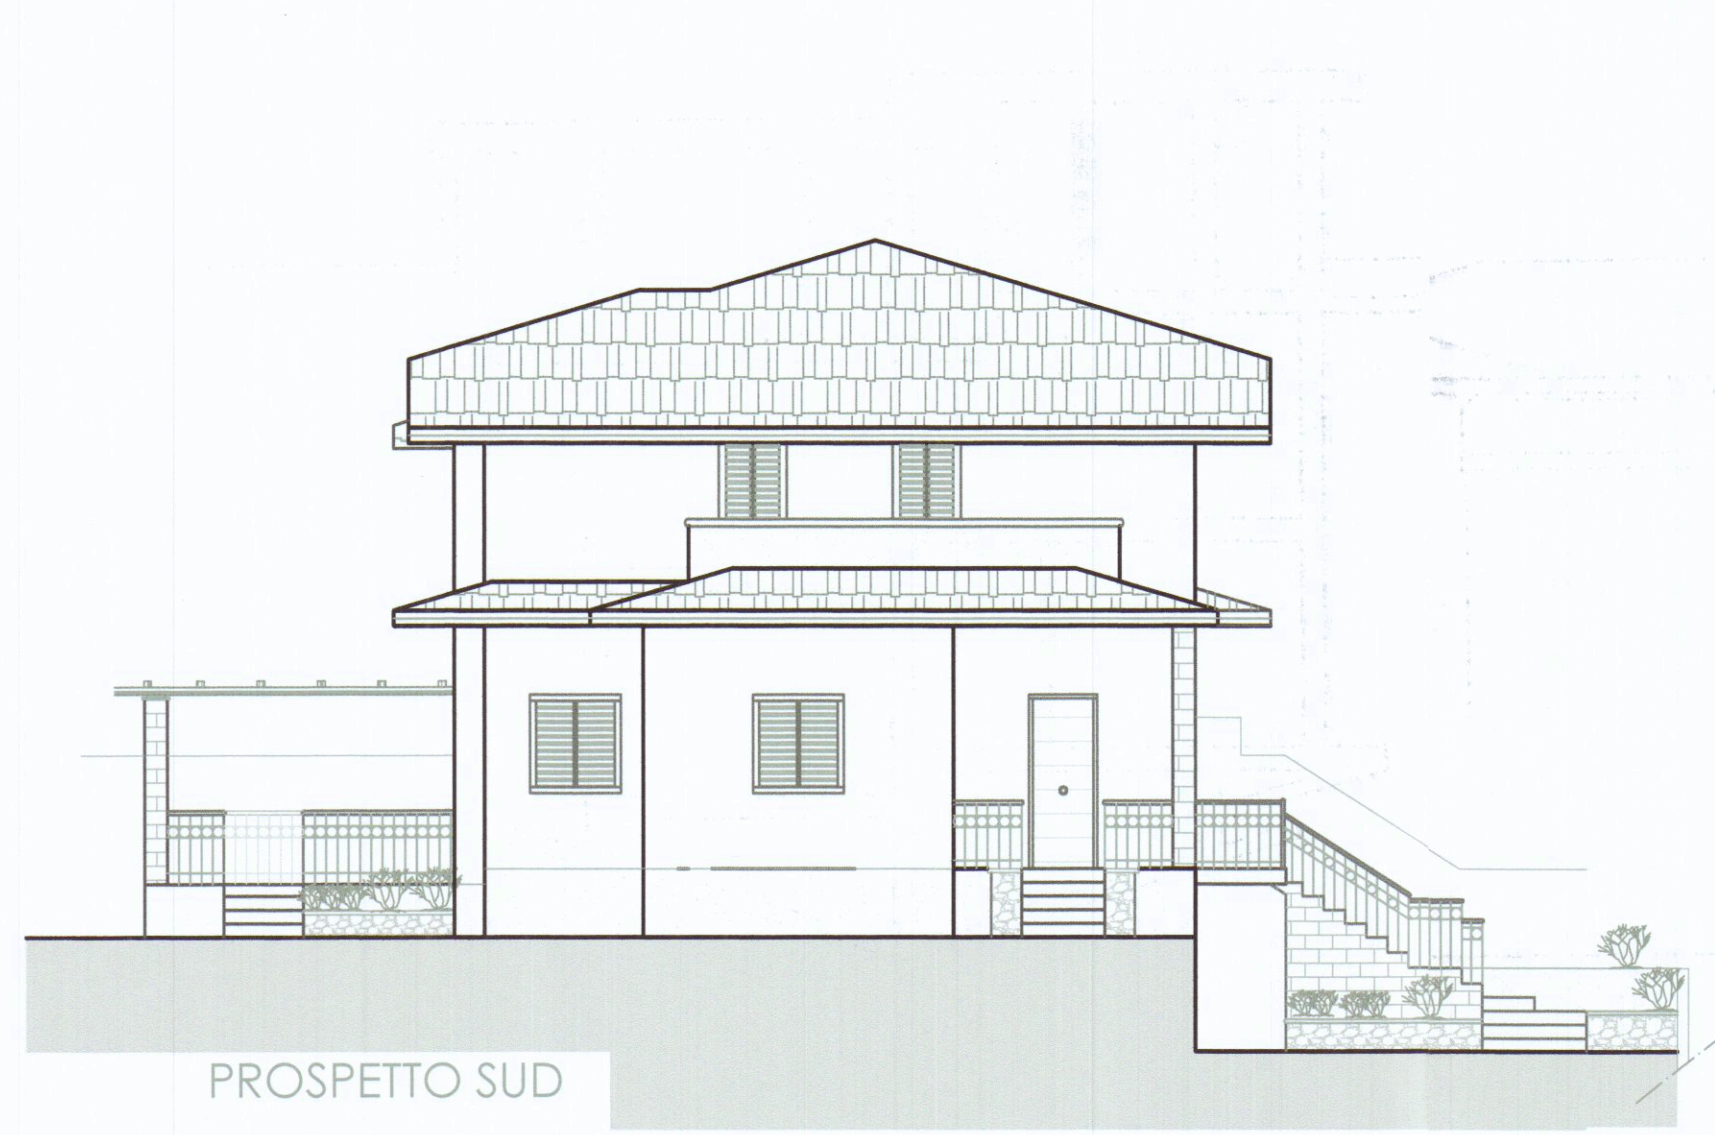

PROSPETTO SUD




PROSPETTO EST



PROSPETTO OVEST




SEZIONE A - A

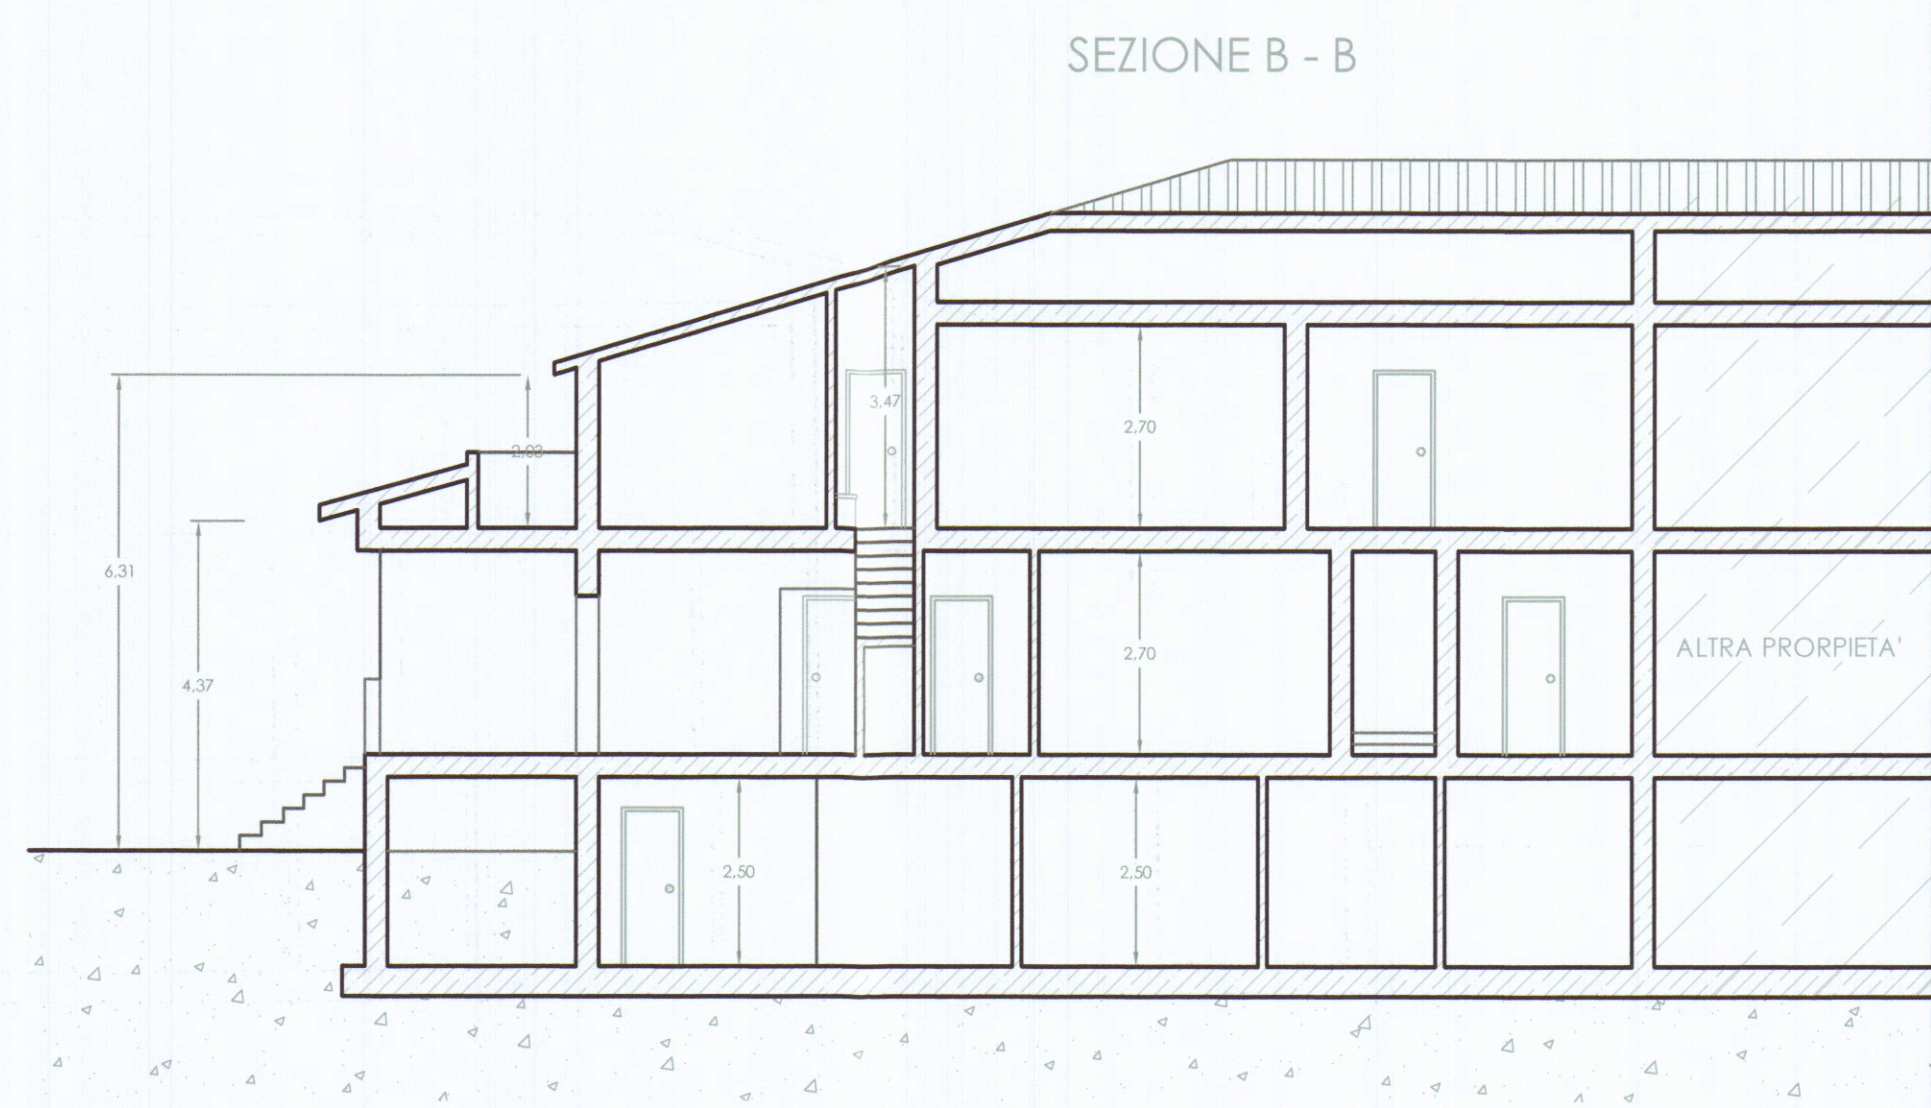

SEZIONE B - B

APPROVATO

COMUNE DI CARRARA
S. UFFICIO URBANISTICA
Approvato dal Sindaco alle condizioni
incise per la parcella di costruire
n. 92 del 2007
elaborato grafico Tav. 11/3/07
dal Nucleo Valutazione
Il Responsabile del Procedimento
(Pezziello Rodolfo)

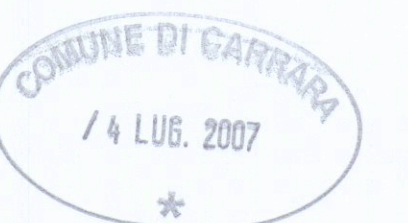

COMUNE di CARRARA Provincia di Massa Carrara	
Via PASCOLI LOC. MARASIO foglio di mappa n. 71, particella 869, sub 5	Opere di diversa distribuzione interna e ampliamento mediante nuova edificazione di corpo contiguo, per la creazione di tre unità immobiliari
PROPRIETA'	PROGETTISTA: Geom. Maurizio Giunti
STATO DA PROGETTO	SCALA 1/100
PROSPETTI E SEZIONI	TAV. 4