

APR. 1967

PROGETTO DI EDIFICIO IN CONDOMINIO
PER CIVILE ABITAZIONE - DACO/TUIR/1
A MARINA DI CARRARA NEL TERRENO
DI VIA DELLA RINCHIO/A AI MAPP. 8095,8096.

TAV. 4,

APPROVATO


23 APR. 1968 CONTROLLATO
IL TECNICO

Approvato dal Sindaco alle condizioni
Indicate nel permesso di costruzione
N° 157 del 23 APR. 1968
L'ING. CAPO



ATTENZIONE
ATTILIO
SOSPESO

SOSPESO

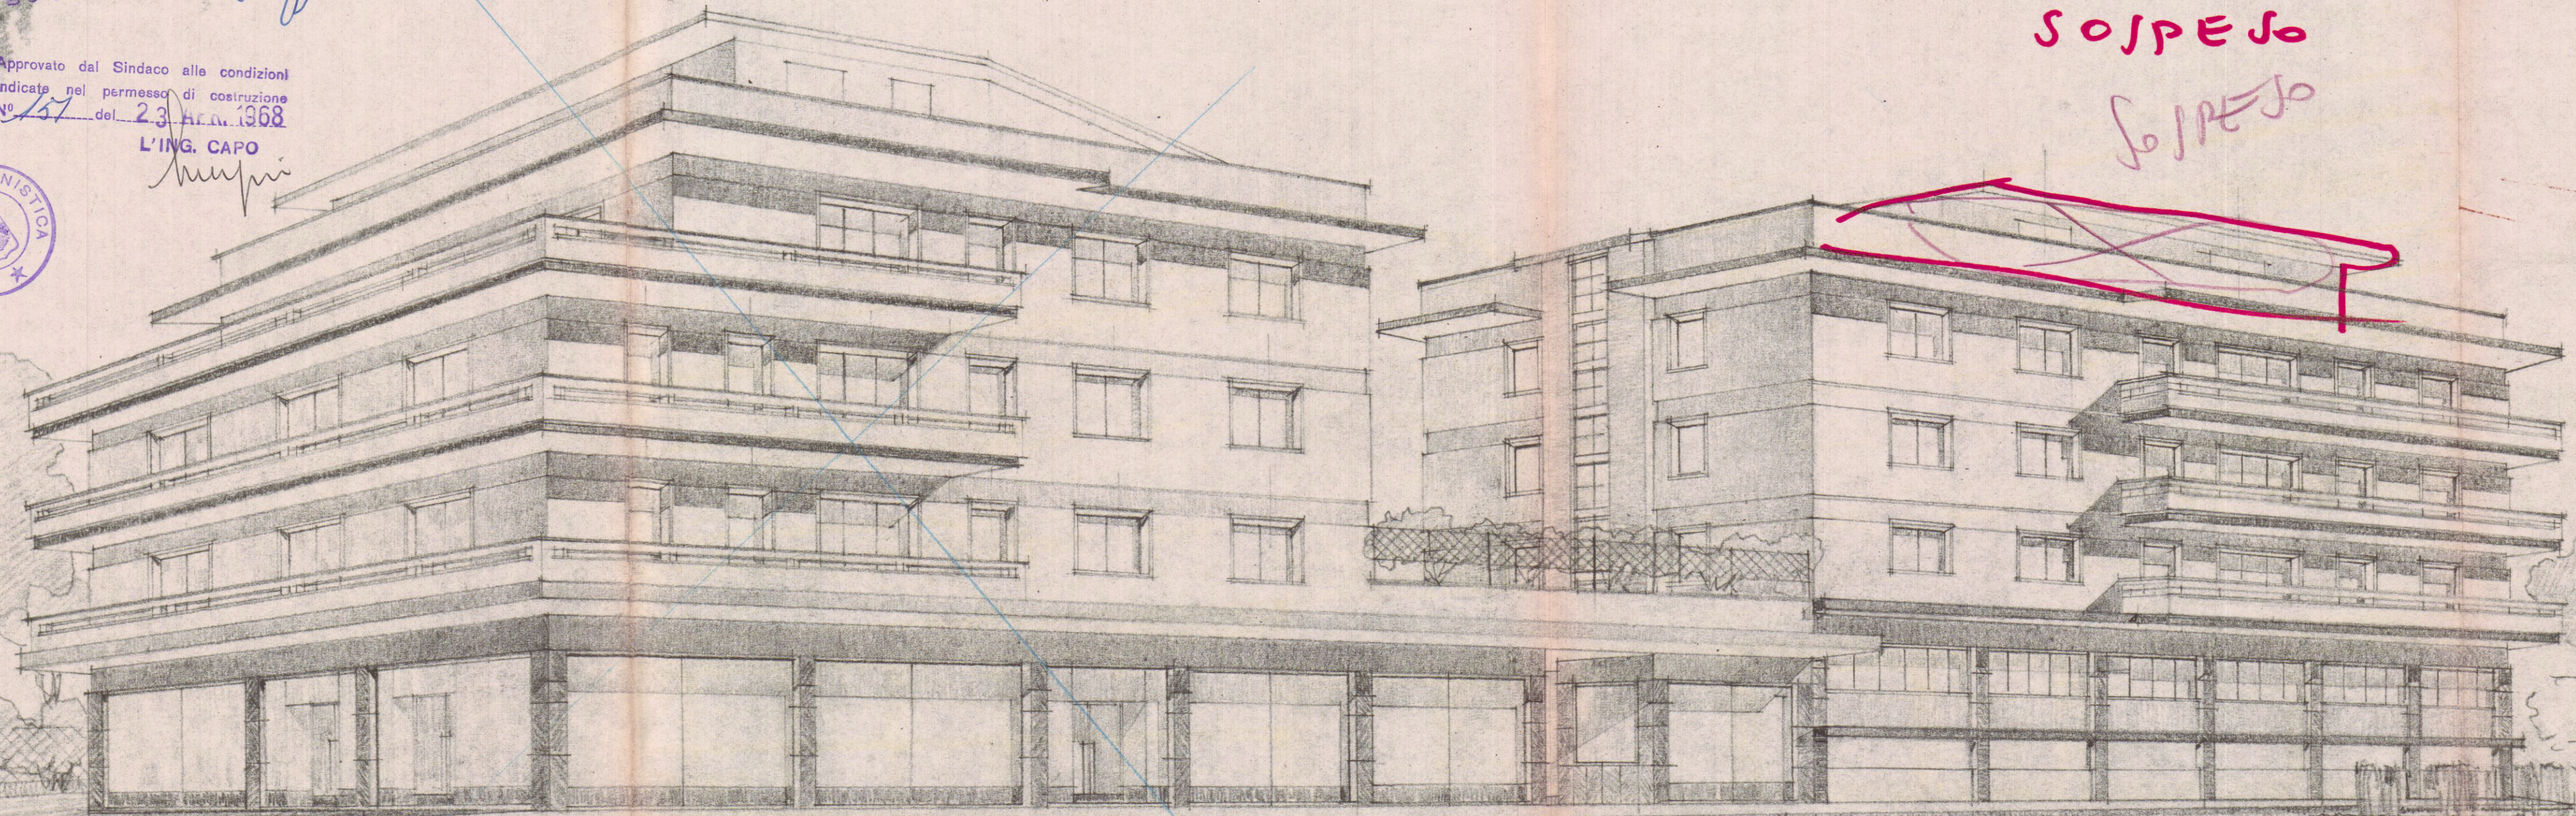

Si approva con le prescrizioni
dalla carta lettera
in data 28 GIU. 1967

PRO/DETIVA — ANGOLO UD-OVE/T —

STUDIO TECNICO DI EDILIZIA
Arch. G. E. GALEOTTI
Galleria - Palazzo Uffici 4 P. Tel. 4000
CARRARA

EDIFICIO B,

SECONDA SOLUZIONE

STUDIO TECNICO DI EDILIZIA
M. DEL NERO E ARCH. G. E. GALEOTTI