




PIANTA COPERTURE

TAV	5	SCALA 1:100	PROGETTISTA	COMMITTENTE	NOTE	
					DATA	24/10/1995

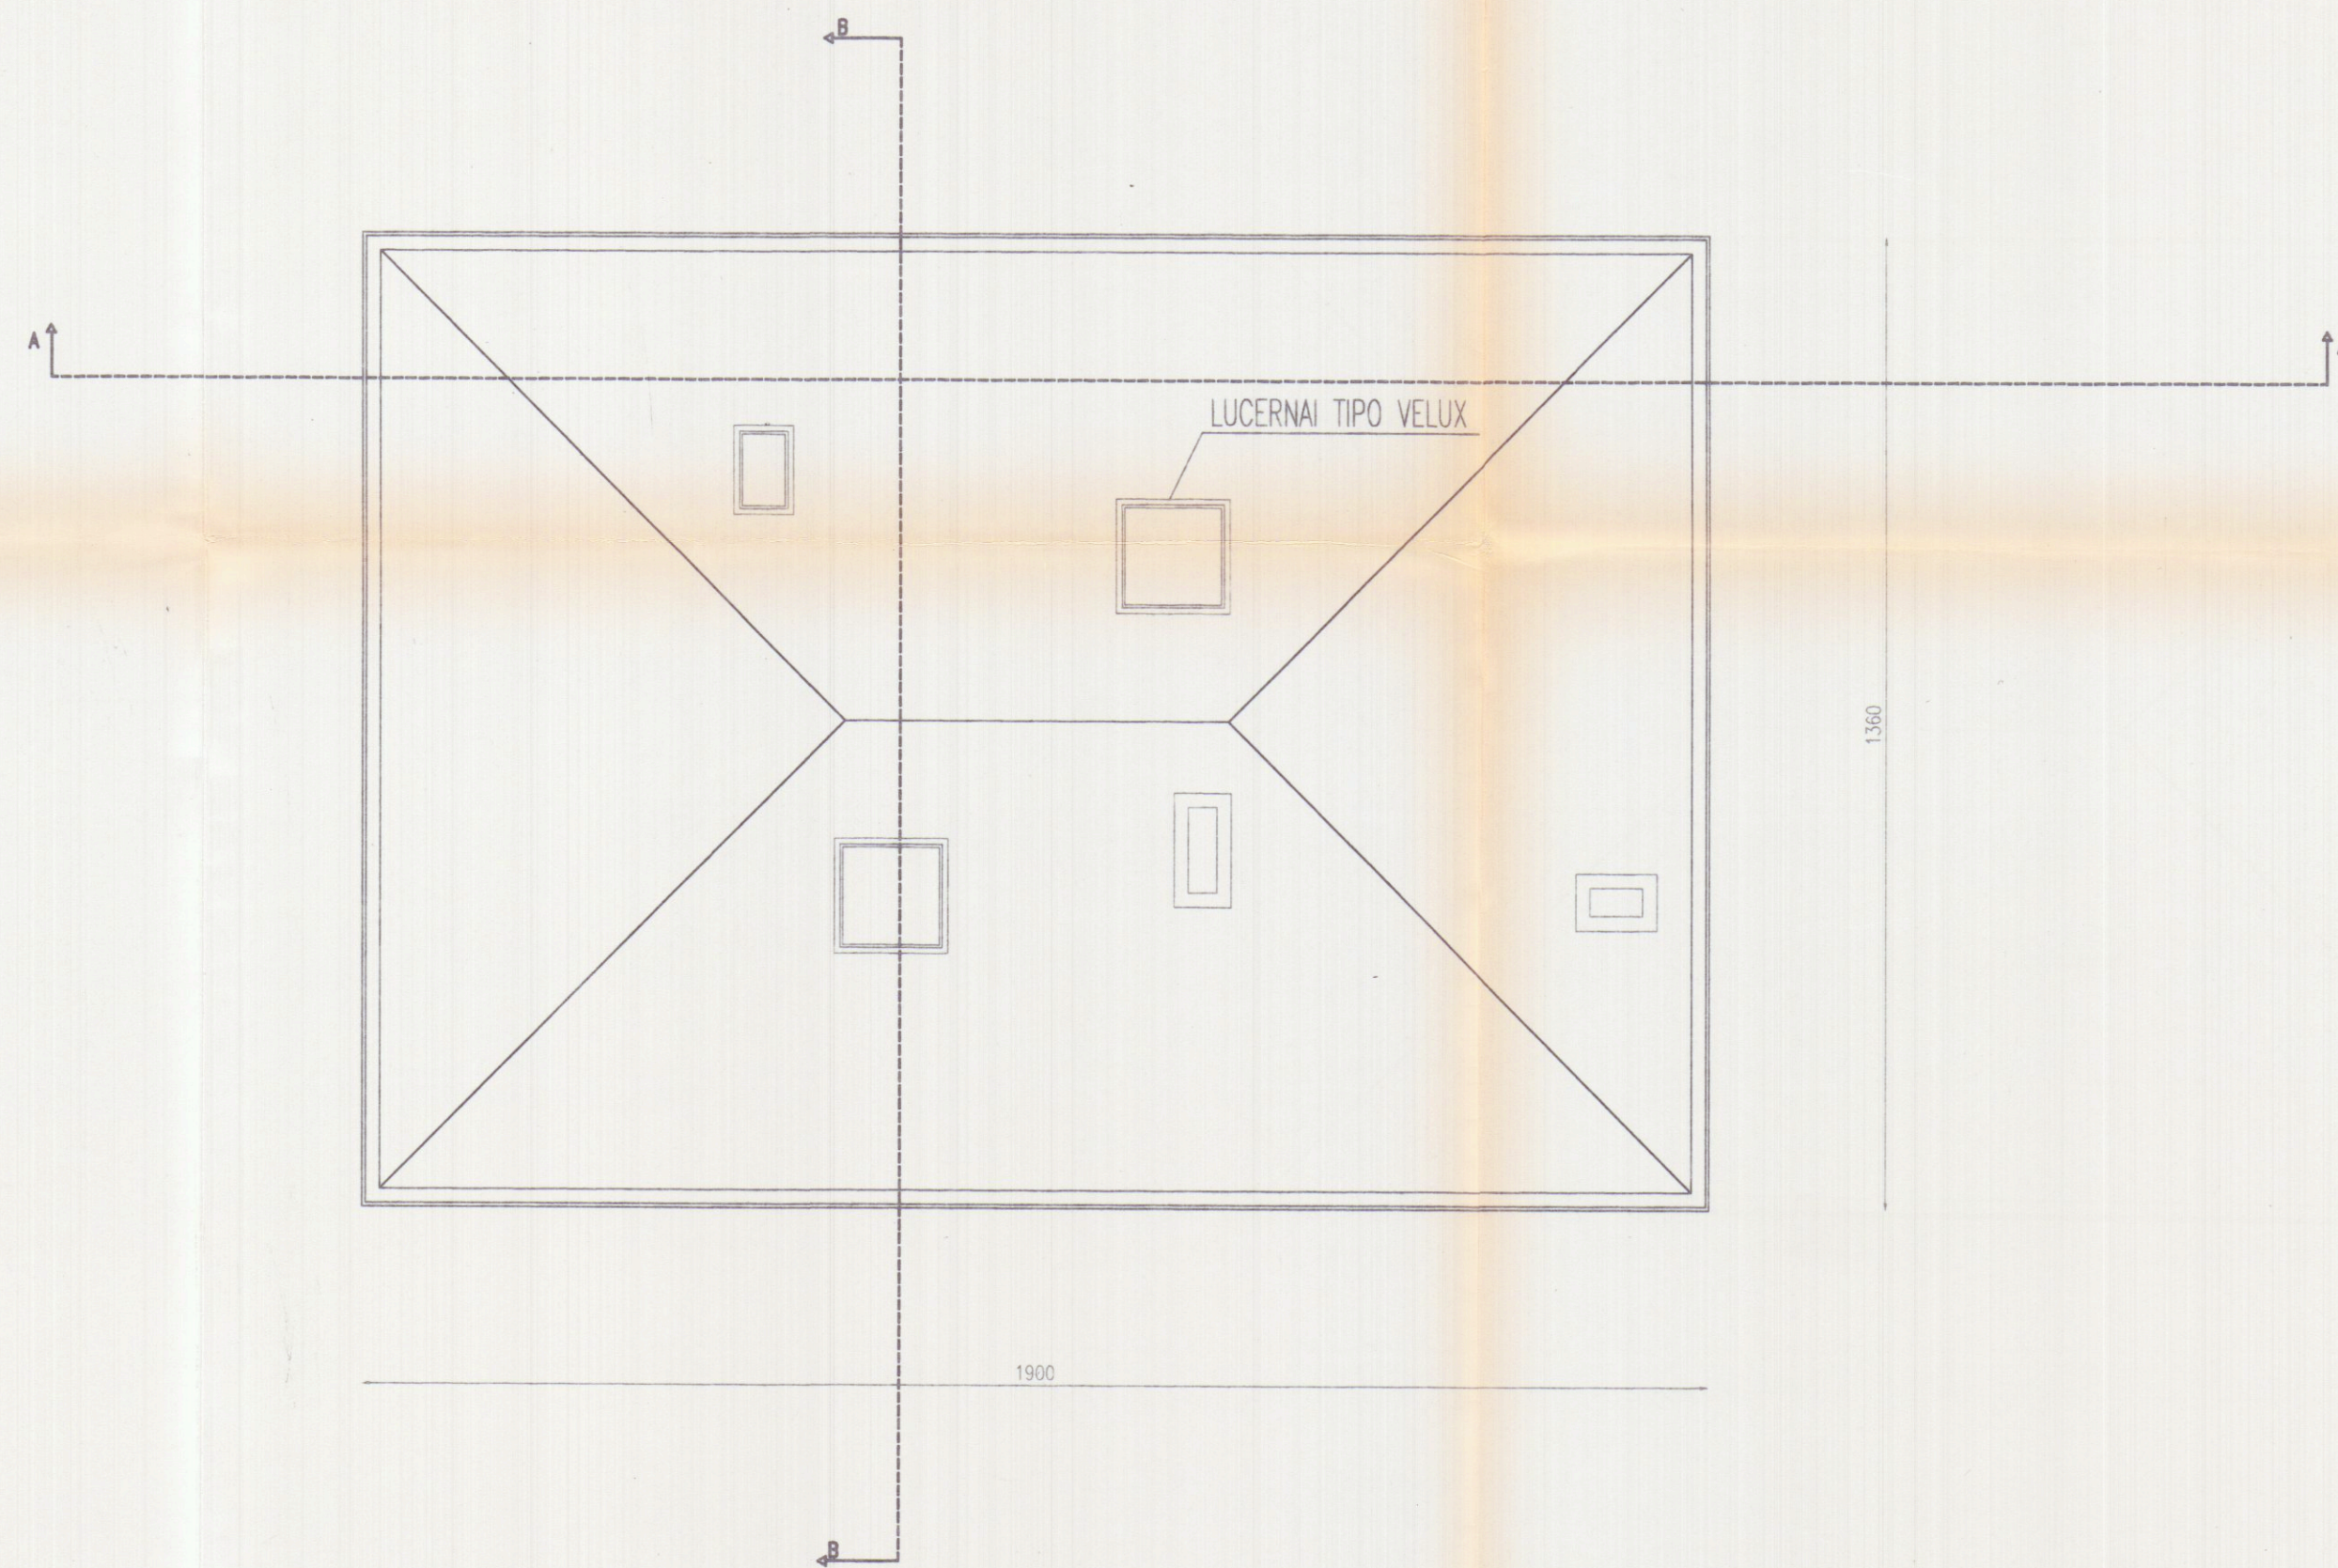

REGIONE TOSCANA
Ufficio del Gerlo Civile di Massa Carrara
Elaborato all'esito alla denuncia presentata
ai sensi della Legge n. 64/1974 e L.R. n. 88/1982
e Legge n. 1086/1971 - Pratica S. n. 255
Massa, 11 19 MAG. 1997

STEP Srl 54033 CARRARA (MS) TEL. 0585 70551 TELEFAX 0585 70536	BRIZZI RICCARDO geometra	
	Progetto per la realizzazione di edificio unifamiliare da da adibirsi a casa di civile abitazione, sito in località Monteverde-CARRARA	
COMMITTENTE NUOVA MONTEVERDE srl	OGGETTO PIANTA COPERTURE	