



Pianta piano primo

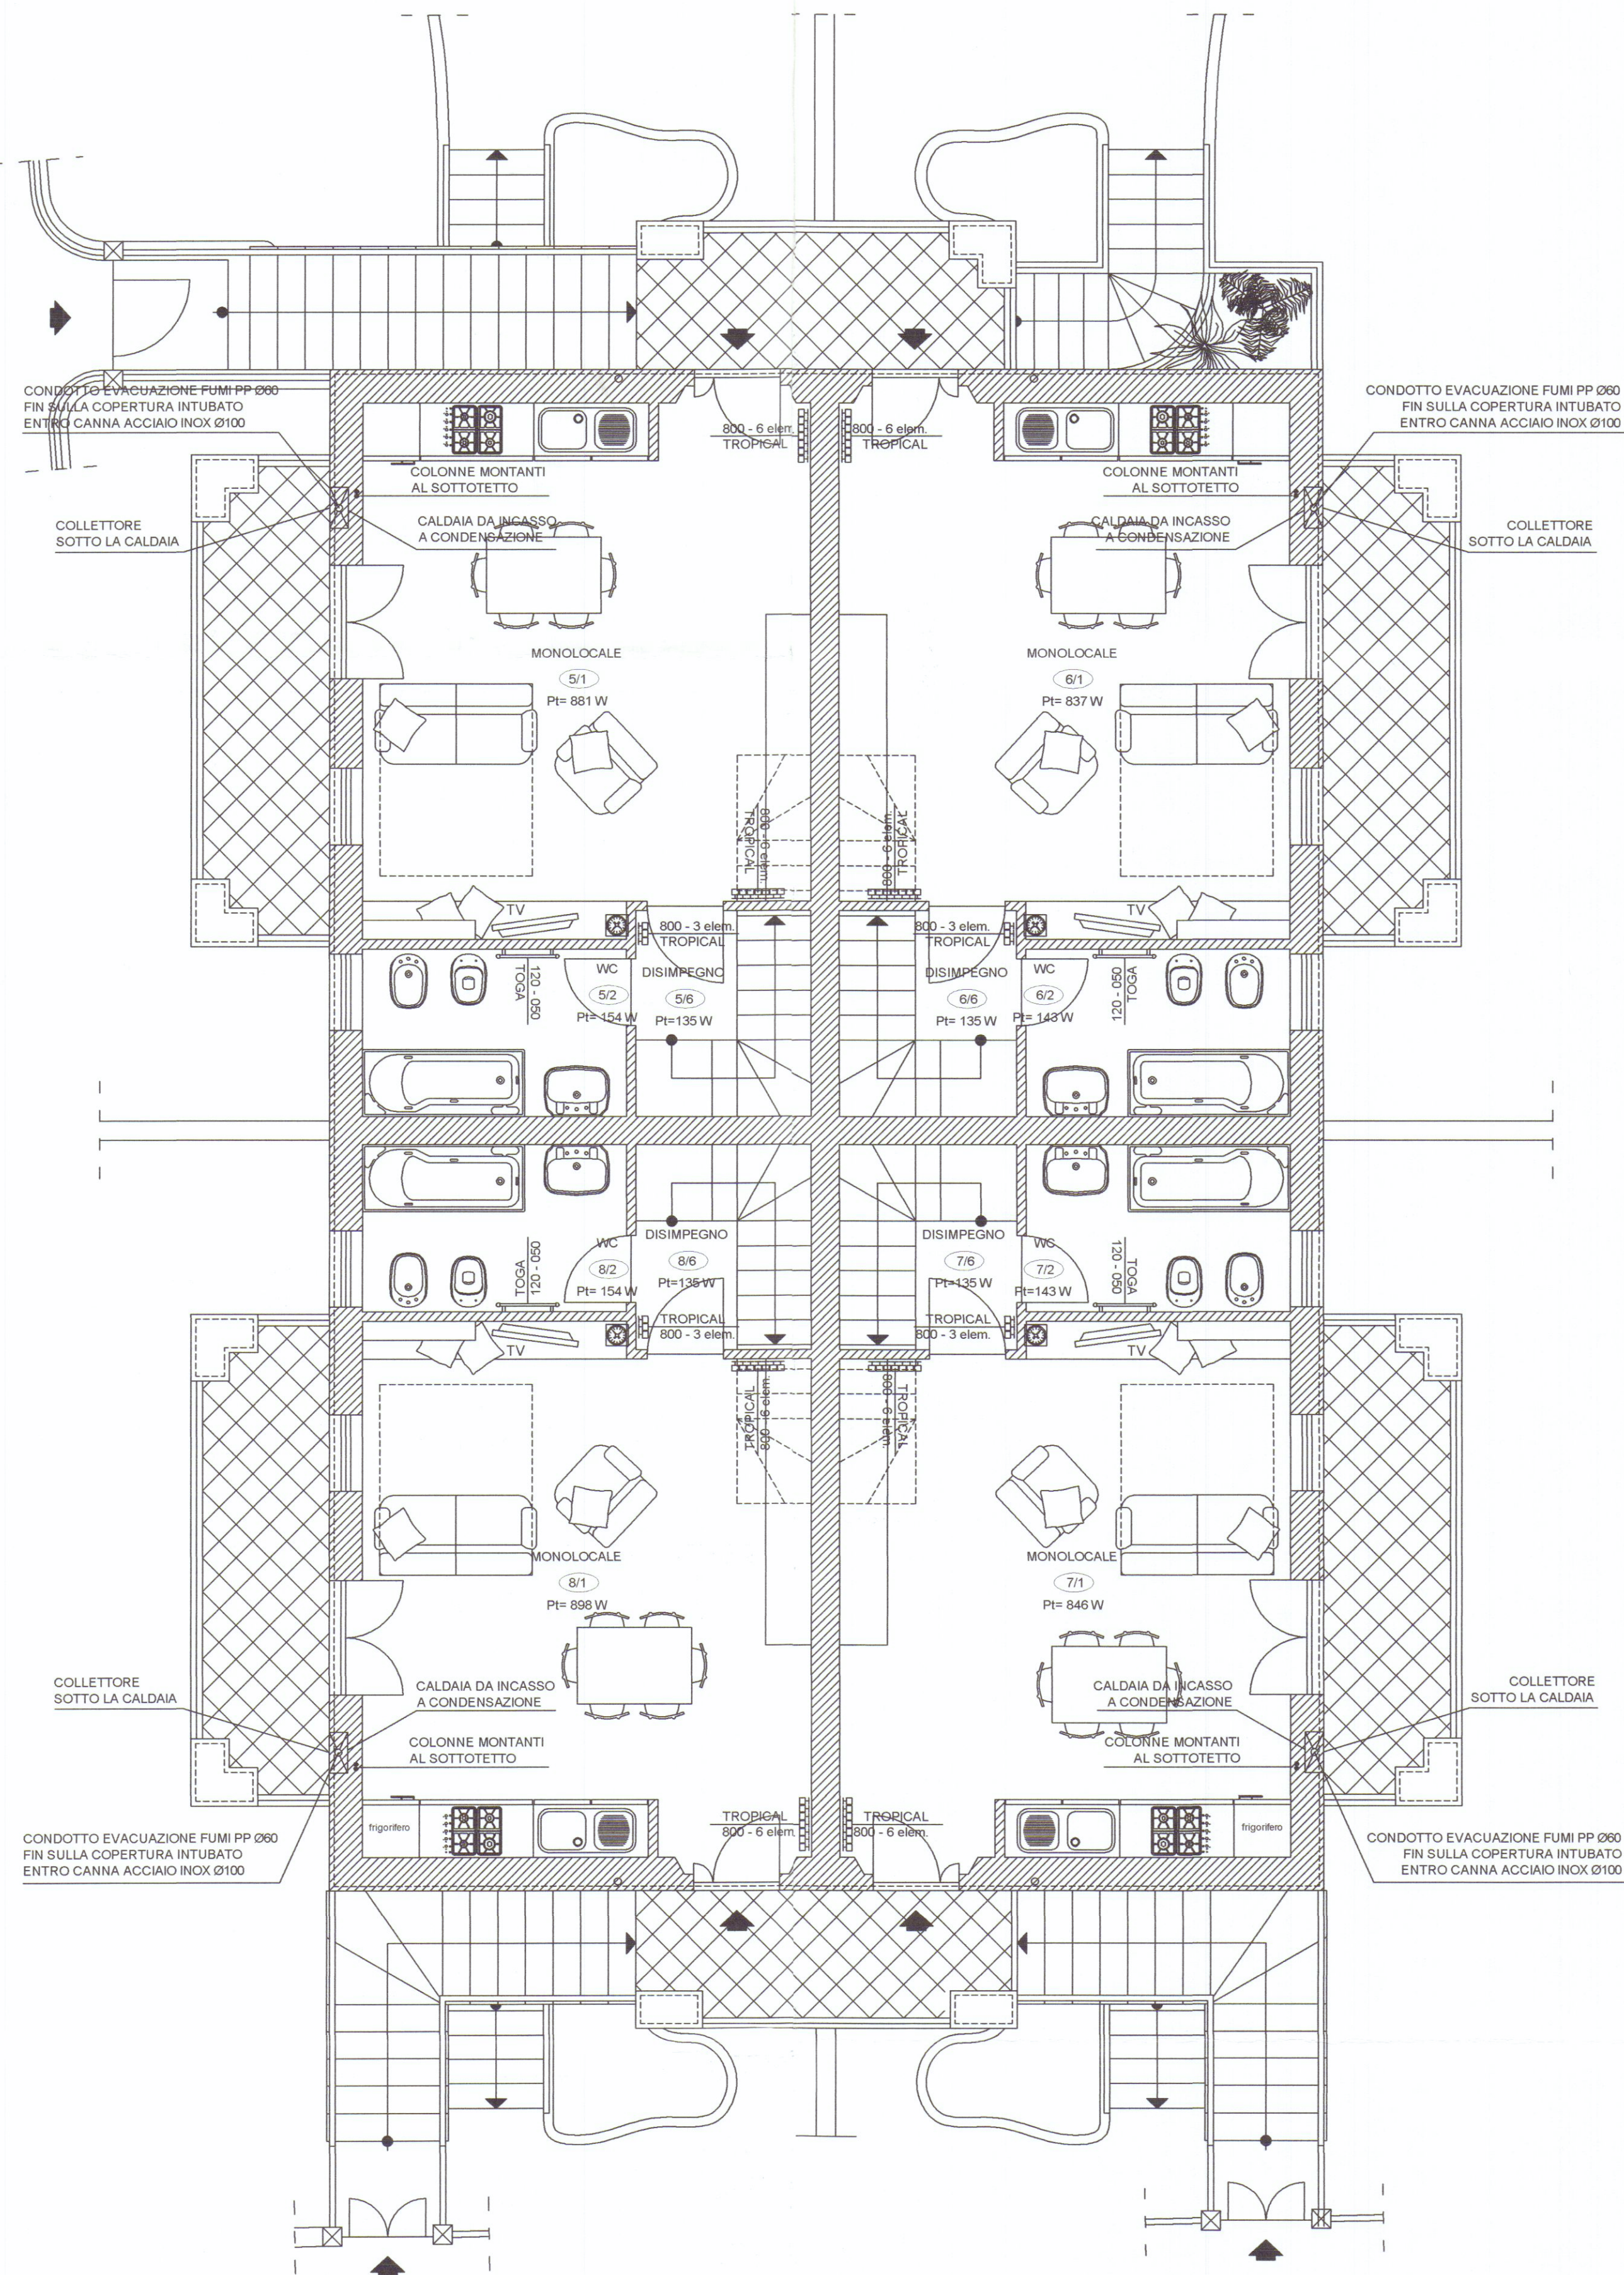


Pianta sottotetto

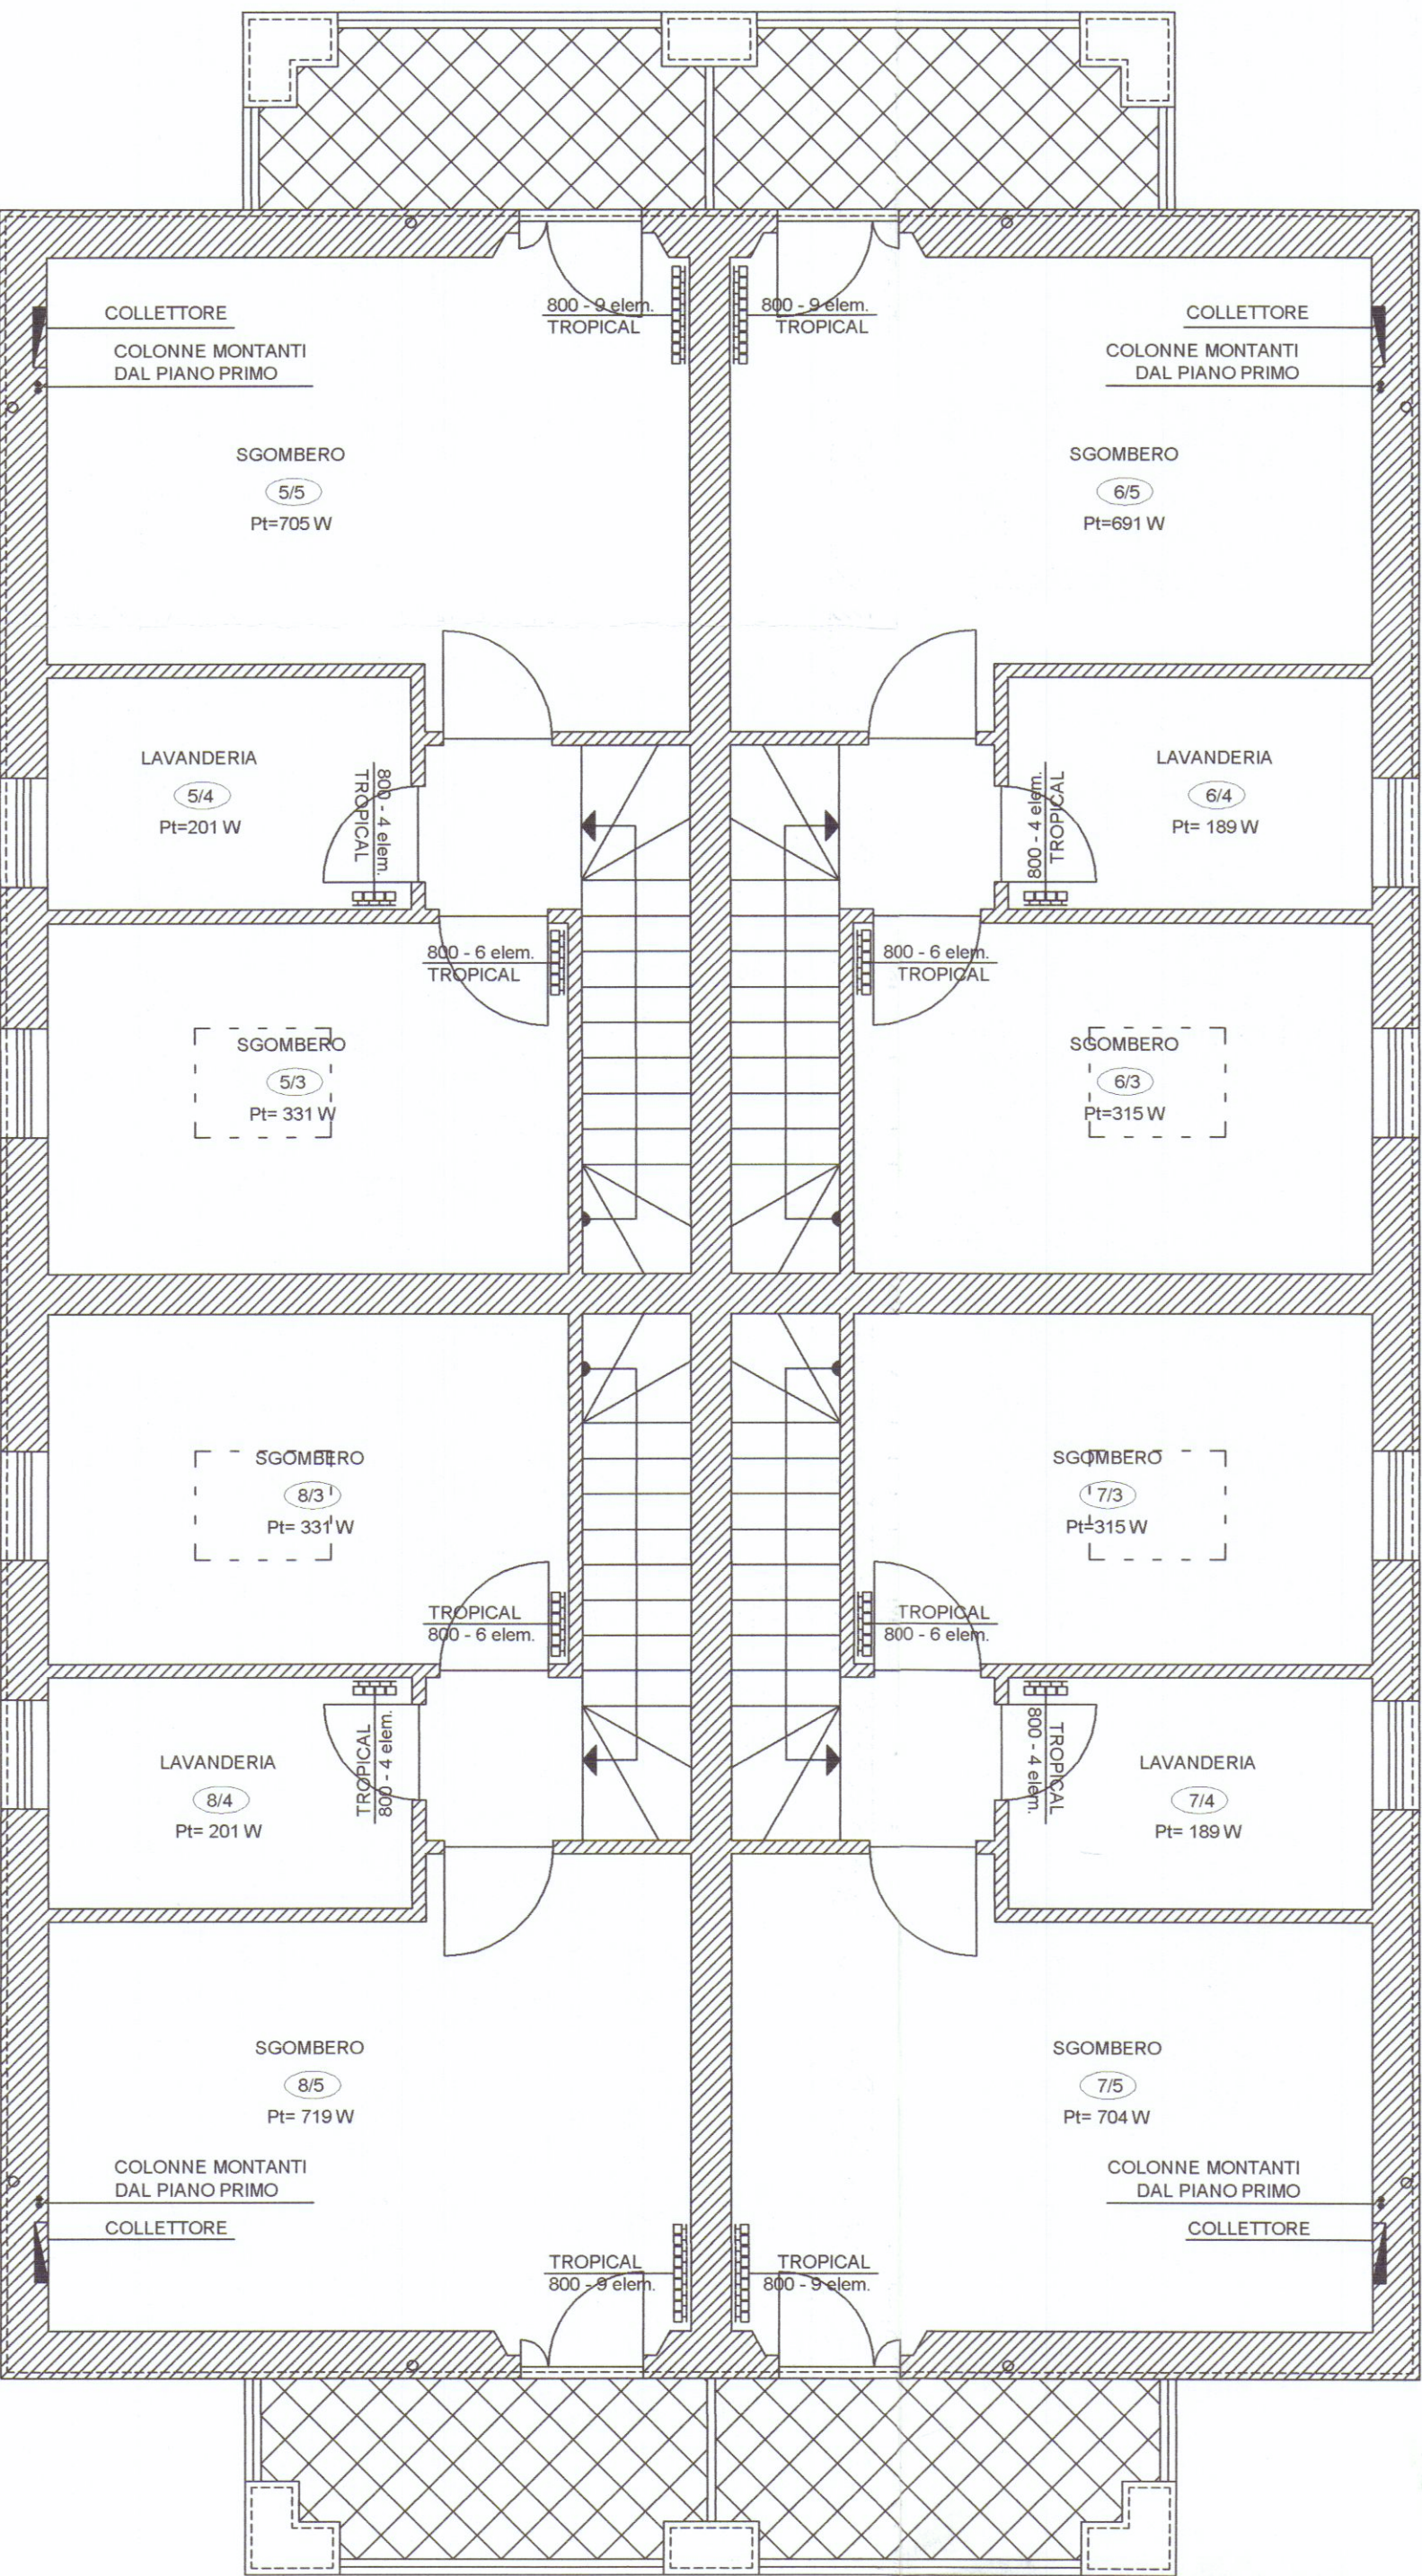

via Monzone



SCHEMA IMPIANTO RISCALDAMENTO E SANITARIO
APPARTAMENTI PIANO TERRA E INTERRATO

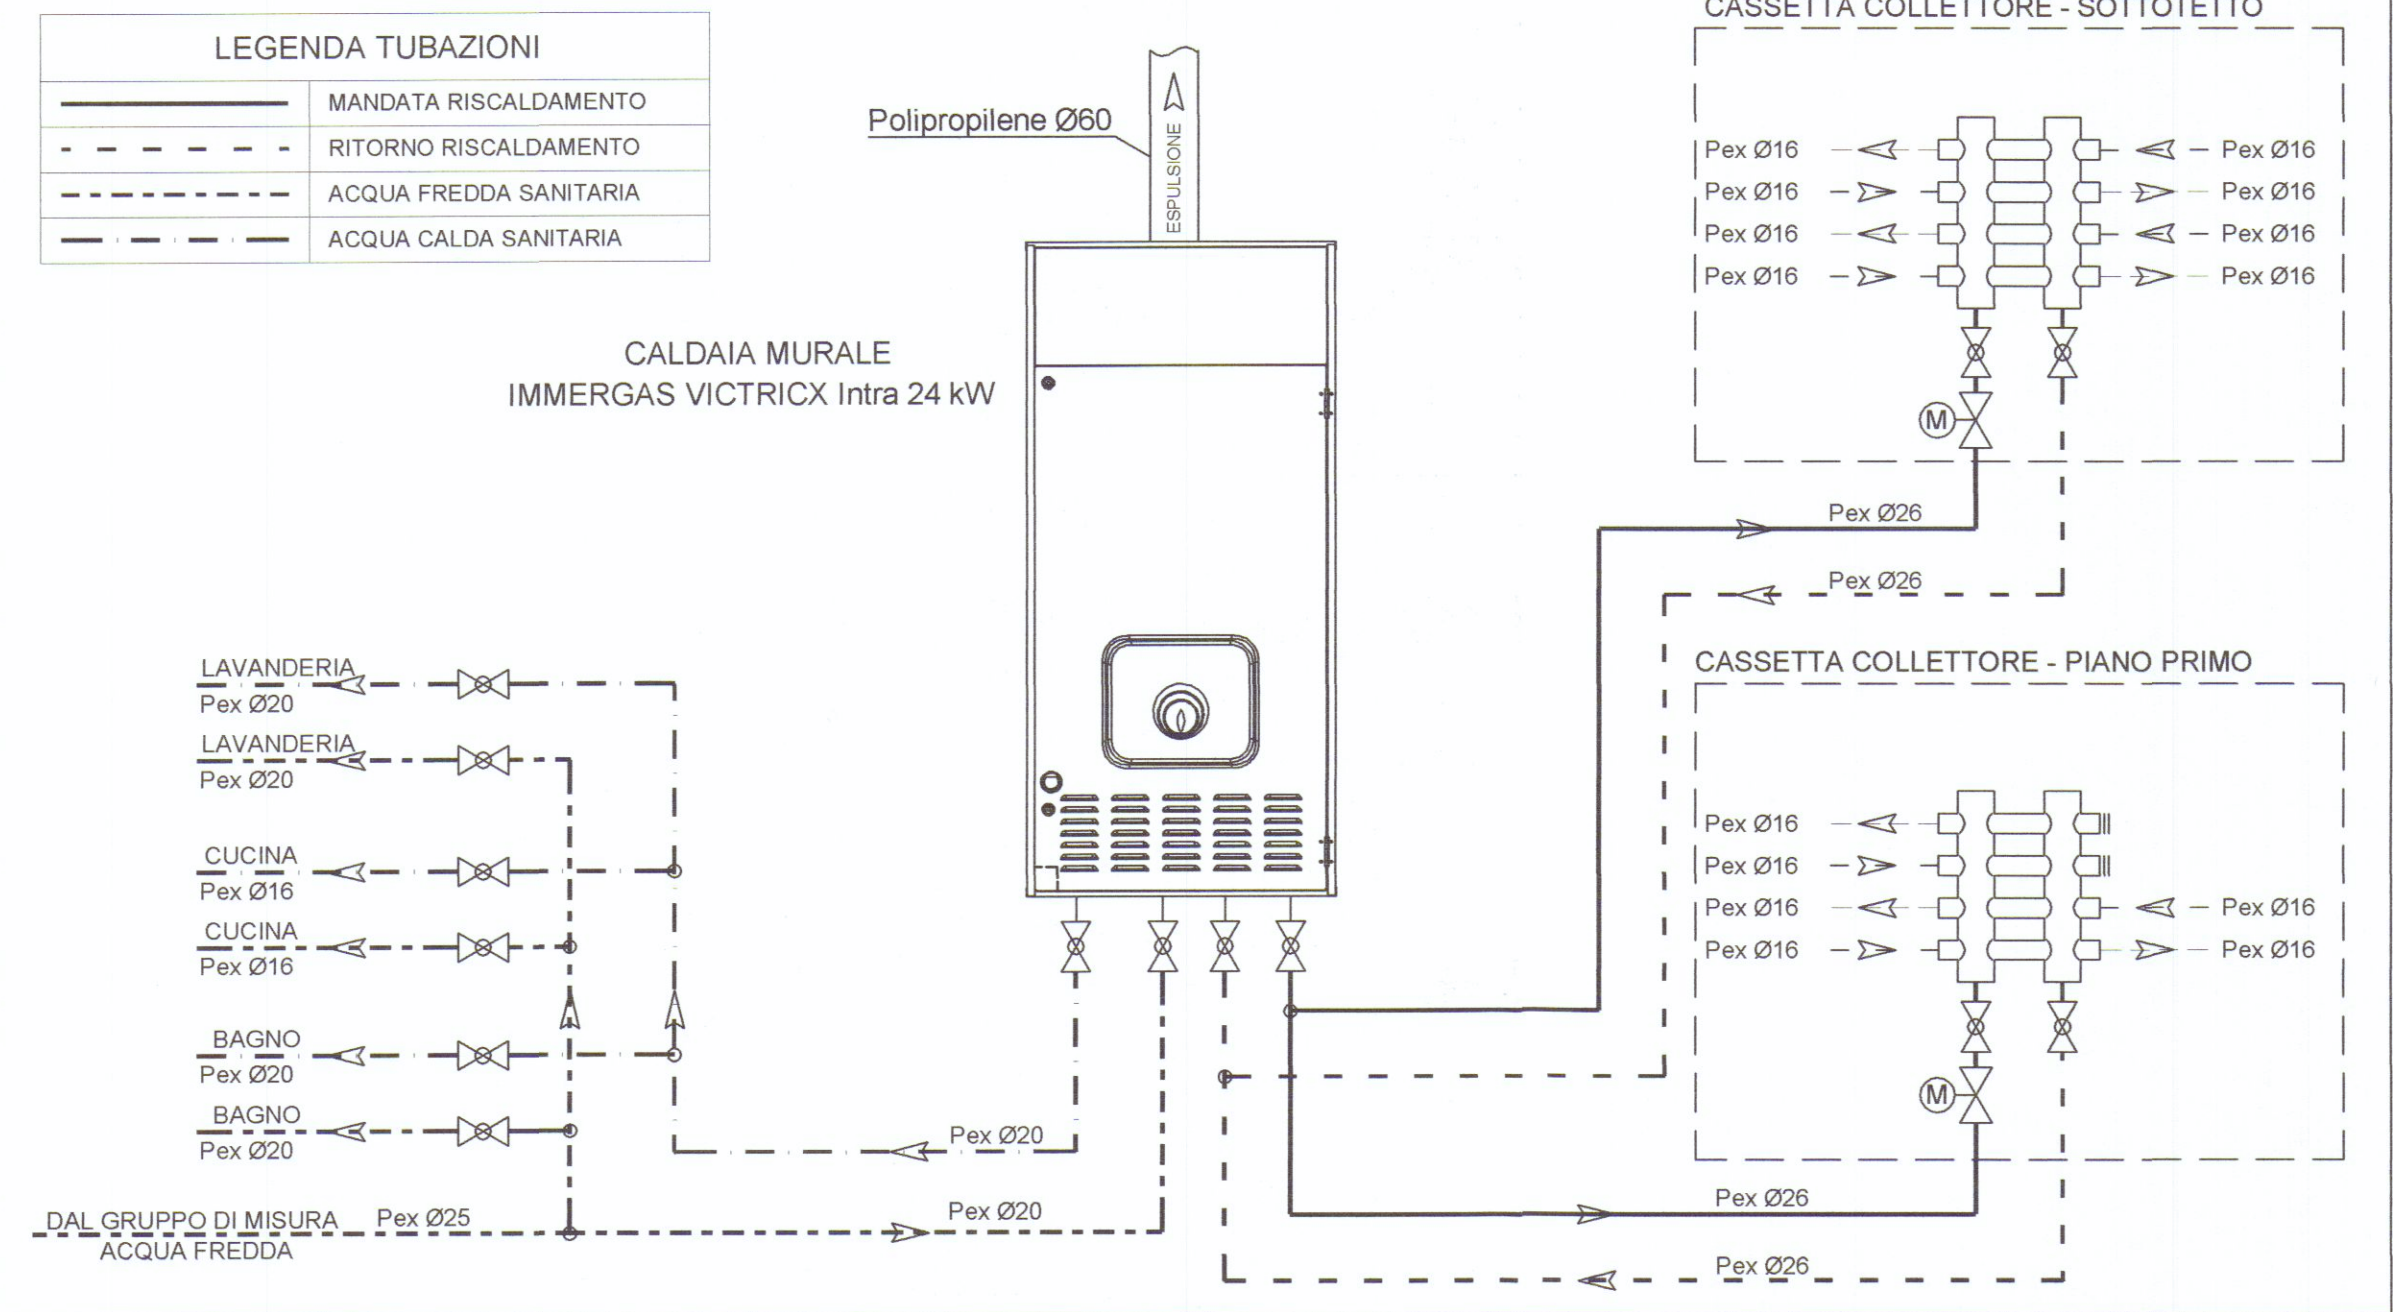

RADIATORI ALLUMINIO

TIPO	H800
PROFONDITA'	95 mm
ALTEZZA	880 mm
INTERASSE	800 mm
LARGHEZZA ELEMENTO	80 mm
DIAMETRO CONNESSIONE	1"
CONTENUTO D'ACQUA	0.62 litri/elemento
POTENZA TERMICA EN442 ΔT=50K	182 watt/elemento

I DATI FANNO RIFERIMENTO A CORPI SCALDANTI DELLA
FARAL MODELLO TROPICAL

SCALDASALVIETTE

MODELLO	TO-120-050
ALTEZZA	1128
LARGHEZZA	500
INTERASSE	470
RESA TERMICA EN442 ΔT=50K	595 watt

I DATI FANNO RIFERIMENTO A CORPI SCALDANTI DELLA
ZENHNER MODELLO TOGA

CALDAIA

TIPO	IMMERSAS VICTRIX Intra 24kW
POTENZA TERMICA NOMINALE MASSIMA SANITARIO (kW)	27.0
POTENZA TERMICA NOMINALE MASSIMA RISCALDAMENTO (kW)	24.9
RENDIMENTO AL 100% DEL CARICO (90/60°C)	%98.7
RENDIMENTO AL 100% DEL CARICO (50/30°C)	%104.9
CLASSIFICAZIONE ENERGETICA	4 STELLE

LEGENDA SIMBOLI

	RADIATORE
	SCALDASALVIETTE
	CRONO-TERMOSTATO AMBIENTE
	COLLETTORE DI DISTRIBUZIONE
	CALDAIA

COLLABORATORI
DIPARTIMENTO
MASSA CARRARA
Guastini Per. Ind. A.
N° 179

01	29/01/09	EMISSIONE	A.G.		
REV.	DATA	DESCRIZIONE	DISEGNATO	CONTROLLATO	APPROVATO
COMMITTENTE			IL PROGETTISTA		
AURORA S.r.l P.zza Gino Menconi, 13 Carrara loc. Marina (MS)			Per. Ind. ANDREA GUASTINI Via Fivizzano, 54 - Loc. ALENZA Tel. (0585) 54237 - 54033 CARRARA (MS)		
TITOLO					
RISTRUTTURAZIONE con SOPRAELEVAZIONE (ru2) del fabbricato esistente sito in Marina di Carrara via Monzone, 21 e censito al NCEU al Foglio 89 mappali 208 e 250. (TITOLO III, art. 9 delle N.T.A. del Regolamento urbanistico)					
OGGETTO			FILE	SCALA	
SCHEMA PLANIMETRICO E FUNZIONALE IMPIANTO DI RISCALDAMENTO E PRODUZIONE A.C.S. PIANTA PIANO PRIMO PIANTA SOTTOTETTO			NR. DISEGNO	TAV.	
			DATA	RSC02	
			1:50		
A TERMINI DI LEGGE CI RISERVIAMO LA PROPRIETA' DI QUESTO DISEGNO CON DIVIETO DI RIPRODURRE O RENDERSI NOTO A TERZI SENZA NOSTRA AUTORIZZAZIONE					