

PLAHIMETRIA DEL LOTTO


DI TERRENO : PROP. DITTA

MEUCUCCI TORELLO

MARITTA DI CARRARA

VIA DEL TIRO A VOLO


mq 1023 - SCALA 1:200

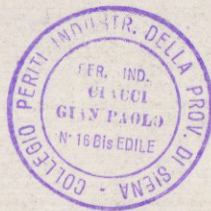

STUDIO TECNICO

CIACCI GIANPAOLO
perito edile

Seccatolo

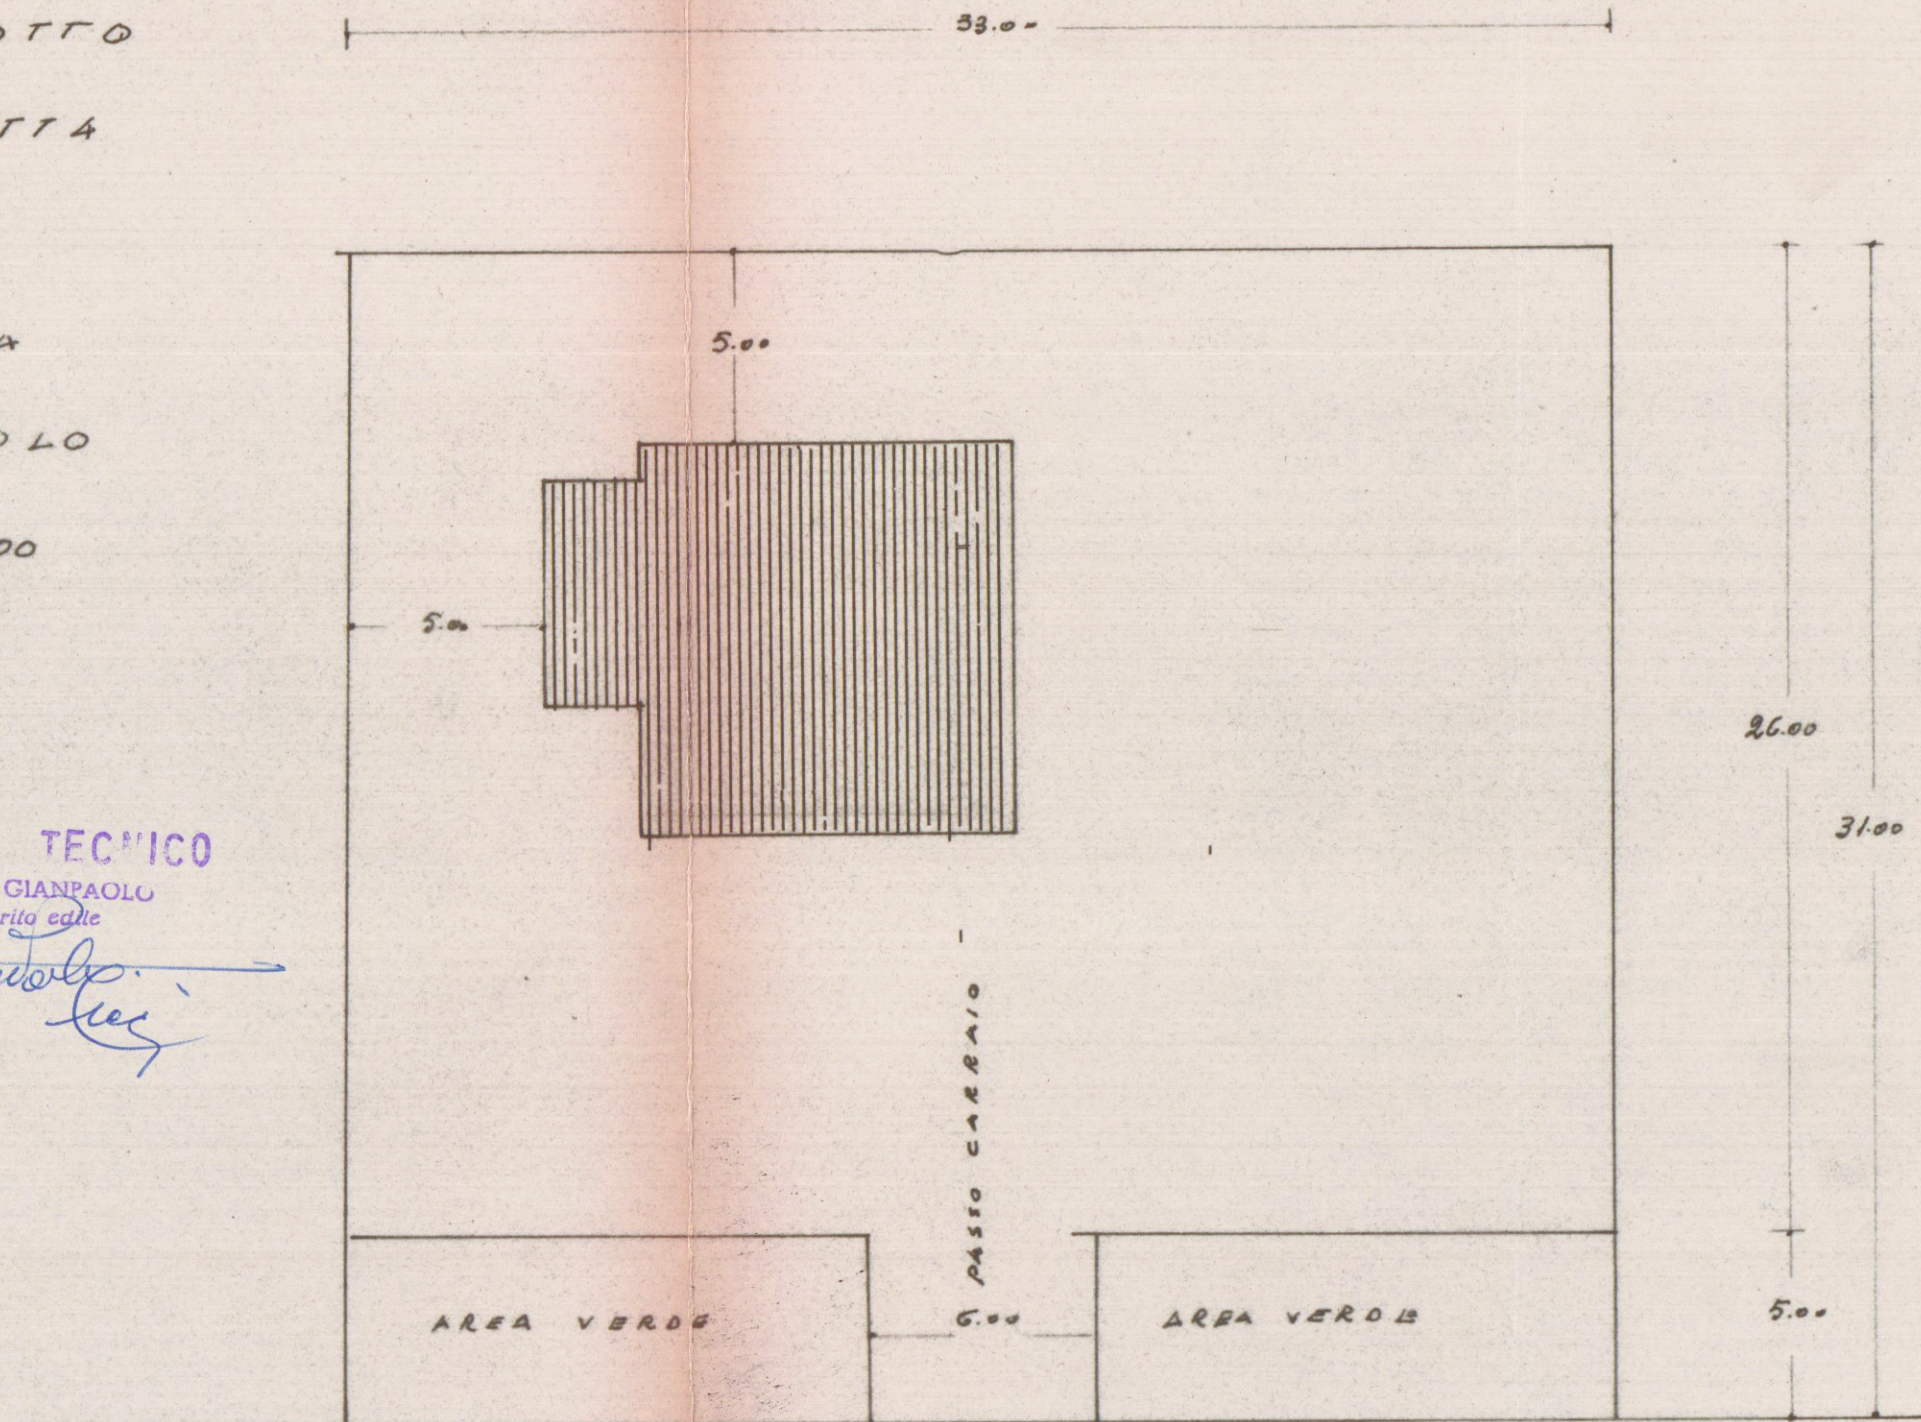

VIA DEL TIRO A VOLO

Si approva con le prescrizioni
della unita lettera N. 5417
in data 28 APR 1966

IL SOPRINTENDENTE

