

Allegato alla D.I.A. di cui al
prot.n. _____ del

(Comune di Massa - Modulistica febbraio 2000)



RELAZIONE TECNICA ASSEVERATA

Il sottoscritto

COGNOME E NOME	LUOGO E DATA DI NASCITA
BACCI GALUPI VEZIO	CARRARA 25/11/1935

iscritto all'Albo Professionale de

ALBO PROFESSIONALE	PROVINCIA	NUMERO	CODICE FISCALE	PARTITA IVA
GEOMETRI	MS	188	BCC VZE 3582588325	

con studio in:

INDIRIZZO (Via o Piazza, Numero Civico)	C.A.P.	CITTA' E PROVINCIA	TELEFONO
VIA DELLE PINETE 42	54036	MARINA DI CARRARA MS	0187/66373

in riferimento all'incarico progettuale ricevuto da:

COGNOME E NOME O RAGIONE SOCIALE	LUOGO E DATA DI NASCITA
BACCI GALUPI LUIGI	CARRARA 03/03/1951
COMUNE DI RESIDENZA O SEDE	Via o Piazza, Numero Civico
MARINA DI CARRARA	VIA DA VERRAZZANO 19

descrive le opere da eseguirsi sull'immobile individuato come segue:

UBICAZIONE DELL' IMMOBILE (Via o Piazza, Numero Civico)	DESCRIZIONE CATASTALE (Partita, Foglio, Mappale)
VIALE XX SETTEMBRE	Fg. 38 MAPP. 37 E 52
DESTINAZIONE DI ZONA SECONDO IL VIGENTE STRUMENTO URBANISTICO	
RISANAMENTO CONSERVATIVO R3	
VINCOLI EVENTUALI	

Dette opere, riconducibili alla lettera _____), punto _____, art.4 della Legge Regionale Toscana 14 ottobre 1999, n° 52 (B.U.R.T. n.34 in data 7.12.1999) consistono in:

.....MANUTENZIONE STRAORDINARIA E MIGLIORAMENTO SISMICO.....

Le strutture portanti in C.A. del fabbricato e il solaio del sottotetto necessitano di interventi di MIGLIORAMENTO SISMICO, non essendo in grado di svolgere le funzioni per cui sono state progettate, per cui verranno demoliti e ricostruiti il solaio di copertura, con cambio di geometria da padiglione a capanna, e il solaio del sottotetto secondo precise indicazioni del Genio Civile.

Si prevede la manutenzione degli impianti, il ripristino parziale degli intonaci, la sostituzione dei (segue)

pavimenti e dei rivestimenti interni, la pitturazione
esterna ed interna.
Si prevede la apertura di nuove finestre nel rispetto delle distanze
dai confini, e la demolizione di porzioni di pareti non
portanti e il raddoppio di alcune pareti esistenti.

Trattandosi di intervento su edificio esistente si dichiara che detto edificio è legittimo in
quanto (*depenare i casi che non ricorrono*):

- costruito ante 1941 *COSTRUITO ANTE 1967*
- regolarmente licenziato / concesso / autorizzato (atto edilizio più recente n°..... del
.....)
- oggetto di condono edilizio (definito con concessione edilizia in sanatoria n°...../S
del.....)

Allega, quale parte integrante della Relazione, la seguente documentazione:

- 1) elaborati progettuali, redatti come da Regolamento Edilizio, completi dello stralcio catastale, delle
piante, delle sezioni e dei prospetti afferenti alle opere per cui si attestano i lavori (stato attuale,
stato modificato e stato sovrapposto)
- 2) documentazione fotografica dell'immobile in cui sono compresi gli interventi edilizi da eseguire
- 3) calcolo degli oneri afferenti le OO.UU. primaria e secondaria (se ne ricorre il caso)
- 4) TITOLO DI PROPRIETA'..... TITOLO DI PROPRIETA'.....
- 5) VISURA CATASTALE..... VISURA CATASTALE.....
- 6)

Dichiara che le opere descritte sono soggette al deposito della relazione tecnica ai sensi
della Legge n. 10/91 (apporre il segno X sulla risposta che ricorre): SI ~~NO~~

Dichiara che le opere descritte sono soggette al deposito del progetto degli impianti ai
sensi della Legge n. 46/90:

- | | | |
|------------------------------------|----|---------------|
| • progetto dell'impianto elettrico | SI | NO |
| • progetto dell'impianto termico | SI | NO |
| • | SI | NO |
| • | SI | NO |
| • | SI | NO |

Dichiara inoltre che sono stati rilasciati i seguenti pareri e nulla osta all'edilizio descritto:

✓ Nulla osta Vigili del Fuoco	SI
✓ Nulla osta Capitaneria di Porto	SI
✓ Nulla osta Consorzio Zona Industriale Apuana	SI
✓ Nulla osta Ammin.Provinciale (vincolo idrogeologico)	SI
✓ Nulla osta Ammin.Provinciale (settore agricoltura-foreste)	SI
✓ Nulla osta Ammin.Provinciale (.....)	SI
✓ Nulla osta FF.SS	SI
✓ Nulla osta ENEL per vincoli elettrodotto	SI
✓ Nulla osta ANAS / SALT	SI
✓ Nulla osta SNAM per vincoli metanodotto	SI
✓	SI
✓	SI


Ai sensi del secondo comma dell'art.18 della L.R. 14/10/1999, n.52 riferisce la presente relazione ~~è soggetto~~ / non è soggetto alla corresponsione commisurato alla sola incidenza delle spese di urbanizzazione (cancellare la voce c.

Il sottoscritto, consapevole della responsabilità che assume ai sensi dell'art. 9, comma 5, della L.R. Toscana 14/10/1999 n.52, assevera che le opere sono conformi alla L.R. stessa oltre che agli Strumenti Urbanistici vigenti e al Regolamento Edilizio, e che rispettano le Norme di Sicurezza e quelle di urbanizzazione. Assevera altresì la avvenuta preventiva acquisizione di tutti i pareri, nulla osta o comunque denominati, specifici della località ed inerenti il tipo di intervento e

Dichiara altresì che la progettazione delle opere sopradette è stata effettuata in conformità della disciplina definita dalle norme nazionali e regionali vigenti per le corrispondenti su rilascio di concessione edilizia, ivi comprese le Leggi 5/11/1971 n.1086 (norme per le opere in c.a.), 2/2/1974 n.64 (norme per le opere in z.sismica) e successive integrazioni.

Ai sensi del comma 5 dell'art.9 della citata legge regionale 52/1999, ordina a tutto quanto sopra, con il presente asseveramento specificamente assume la qualifica di Persona Esercente un Servizio di Pubblica Necessità ai sensi degli artt. 359 e 481 c.

Data 27/09/2004

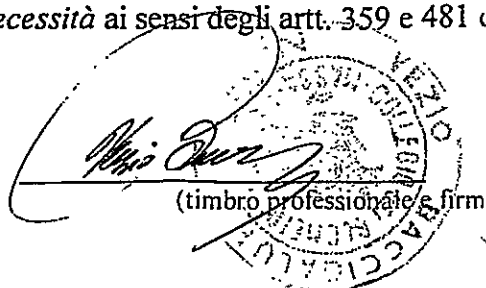


spazio riservato al protocollo generale	spazio riservato al protocollo di settore
COMUNE DI CARRARA Cat. 18 MAG. 2006 Prot. n° 18373	

prot. 2261 del 3-5-06

ASSEGNAZIONE AL RESPONSABILE

CA. [Firma]

IL RESPONSABILE LI [Firma]

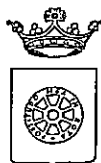

COMUNE DI CARRARA
SETTORE ASSETTO DEL TERRITORIO-URBANISTICA

**Al Dirigente del Settore Assetto Territorio/Urbanistica del
 Comune di Carrara**

COMUNICAZIONE DI FINE LAVORI
Art. 10, comma 4, Regolamento Edilizio Comunale

Il sottoscritto

☒ proprietario ☐ committente

Bancalupi
 Da comunicazione che in data 27.04.2006 sono
 stati ultimati i lavori di cui alla D.I.A. n° 24615/2261 e si allega alla
 presente: - dia 412/04 - DIA



- ☐ Ai sensi dell'art. 82 comma 9 della L.R. 1/2005, il documento unico di regolarità contributiva (DURC) di cui all'art. 86 comma 10 del D. Lgs 10 settembre 2003 n. 276.
- ☐ ricevuta dell'avvenuta presentazione della variazione catastale conseguente alle opere realizzate ovvero dichiarazione tecnica che le stesse non hanno comportato modificazione del classamento


IL PROPRIETARIO
 COMMITTENTE

Bancalupi
 (Firme leggibili)


L'IMPRESA

in comune
 (Firme leggibili)


IL DIRETTORE DEI LAVORI

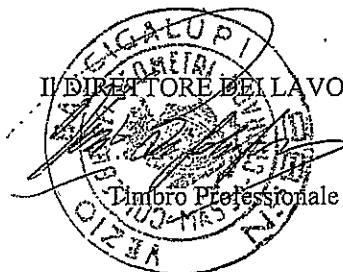

Cà Sarteschi

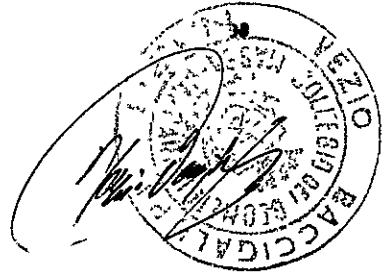


La Bassa

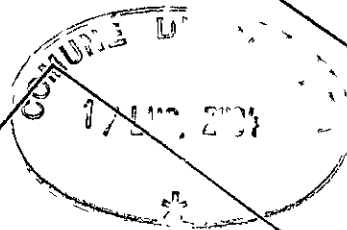


Villa Borghini

Casa del Mer

Settembre

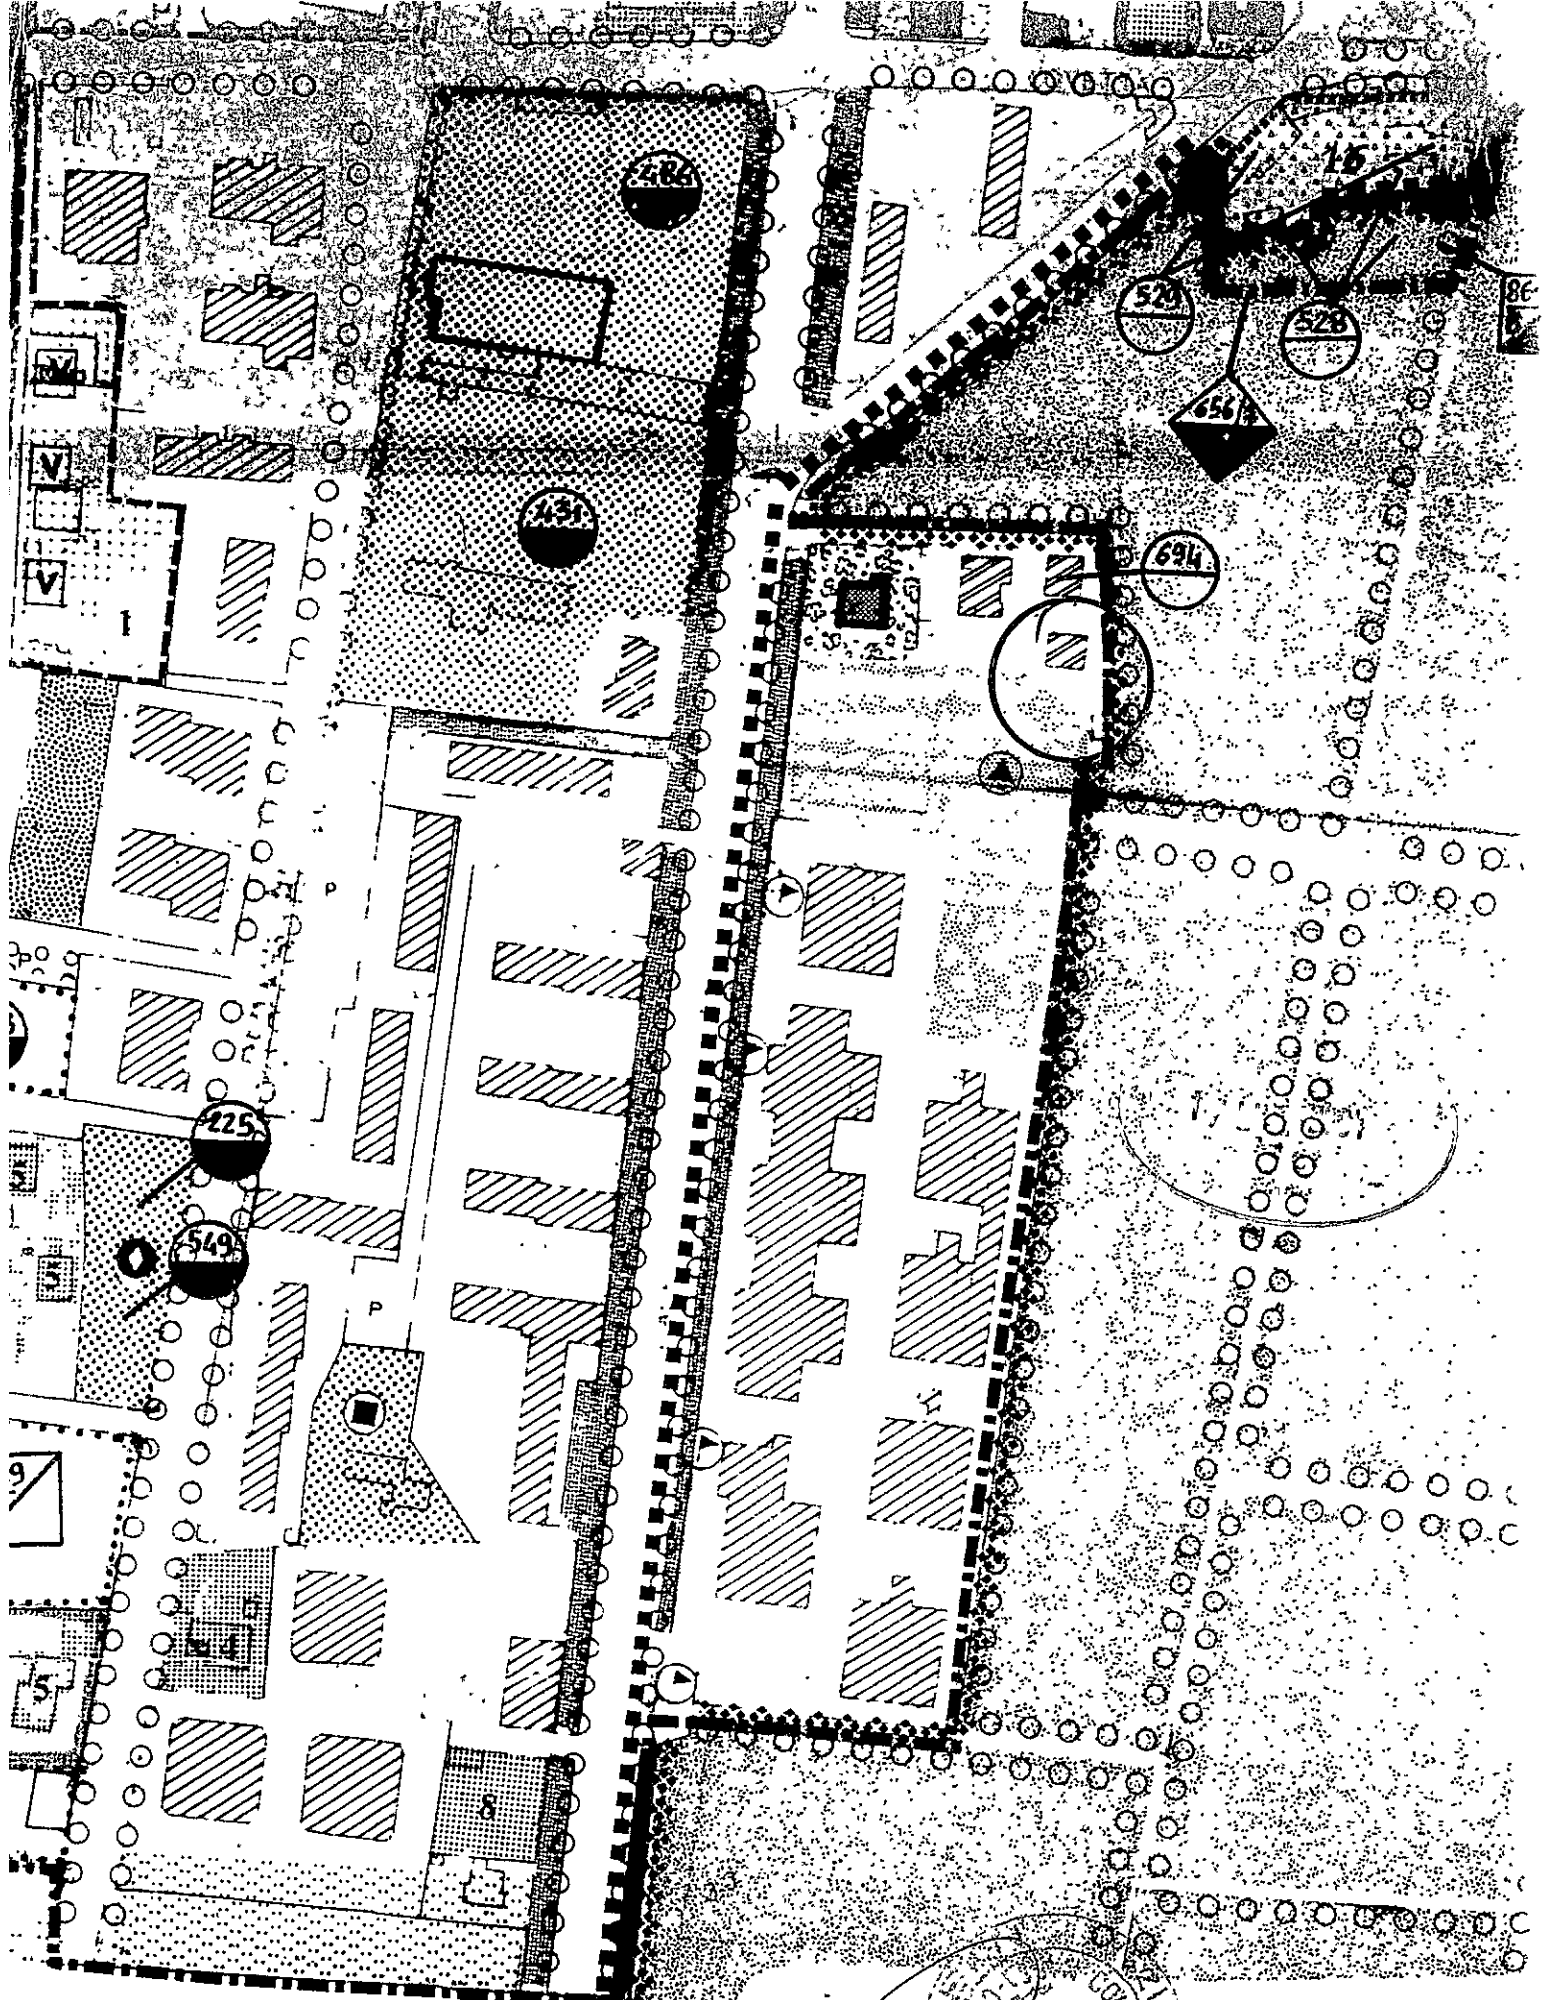

LISANATHENPO CONSERVATIVO R3

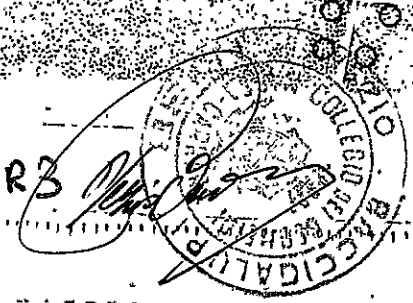

Data: 17/06/2004 - Ora: 10.37.55

Visura per immobile

Situazione degli atti informatizzati al 17/06/2004

Visura n.: 524965 Pag. 1 Fine

Dati della richiesta	Comune di CARRARA (Codice: B832)
Catasto Fabbricati	Provincia di MASSA CARRARA
	Foglio: 98 Particella: 37



Unità immobiliare

N.	DATI IDENTIFICATIVI				DATI DI CLASSAMENTO						DATI DERIVANTI DA
	Sezione	Foglio	Particella	Sub	Zona Cens.	Micro Zona	Categoria	Classe	Consistenza	Superficie catastale	
1	Urbana	98	37		1		A/3	1	10 vani		Euro 485,47 L. 940.000
			52								Impianto meccanografico del 30/06/1987
Indirizzo			VIALE XX SETTEMBRE piano: PT-1-2;								

INTESTATO

N.	DATI ANAGRAFICI		CODICE FISCALE	DIRITTI E ONERI REALI
1	BACCIGALUPI LUIGI nato a CARRARA il 03/03/1951		BCCLGU51C03B832D	(1) Proprieta' per 1/1 in regime di separazione dei beni
DATI DERIVANTI DA				
ISTRUMENTO (ATTO PUBBLICO) Nota presentata con Modello Unico n. 1087.1/2004 del 24/01/2004 in atti dal 11/02/2004 Repertorio n. : 34674 Rogante: CAROZZI ANNA				
MARIA Sede: CARRARA COMPRAVENDITA (Passaggi intermedi da esaminare)				

Righe utili ai fini della liquidazione n. 17

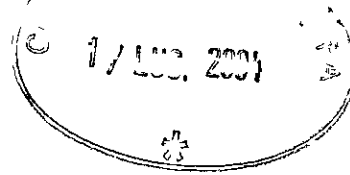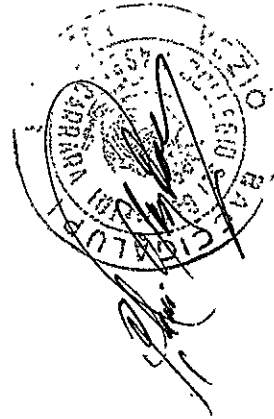

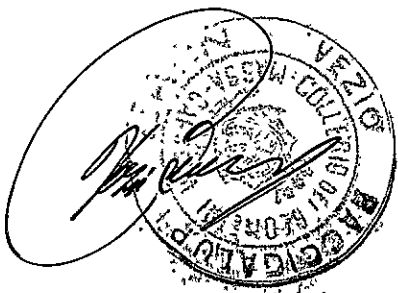
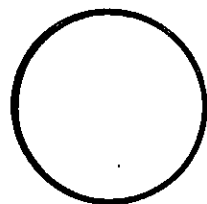
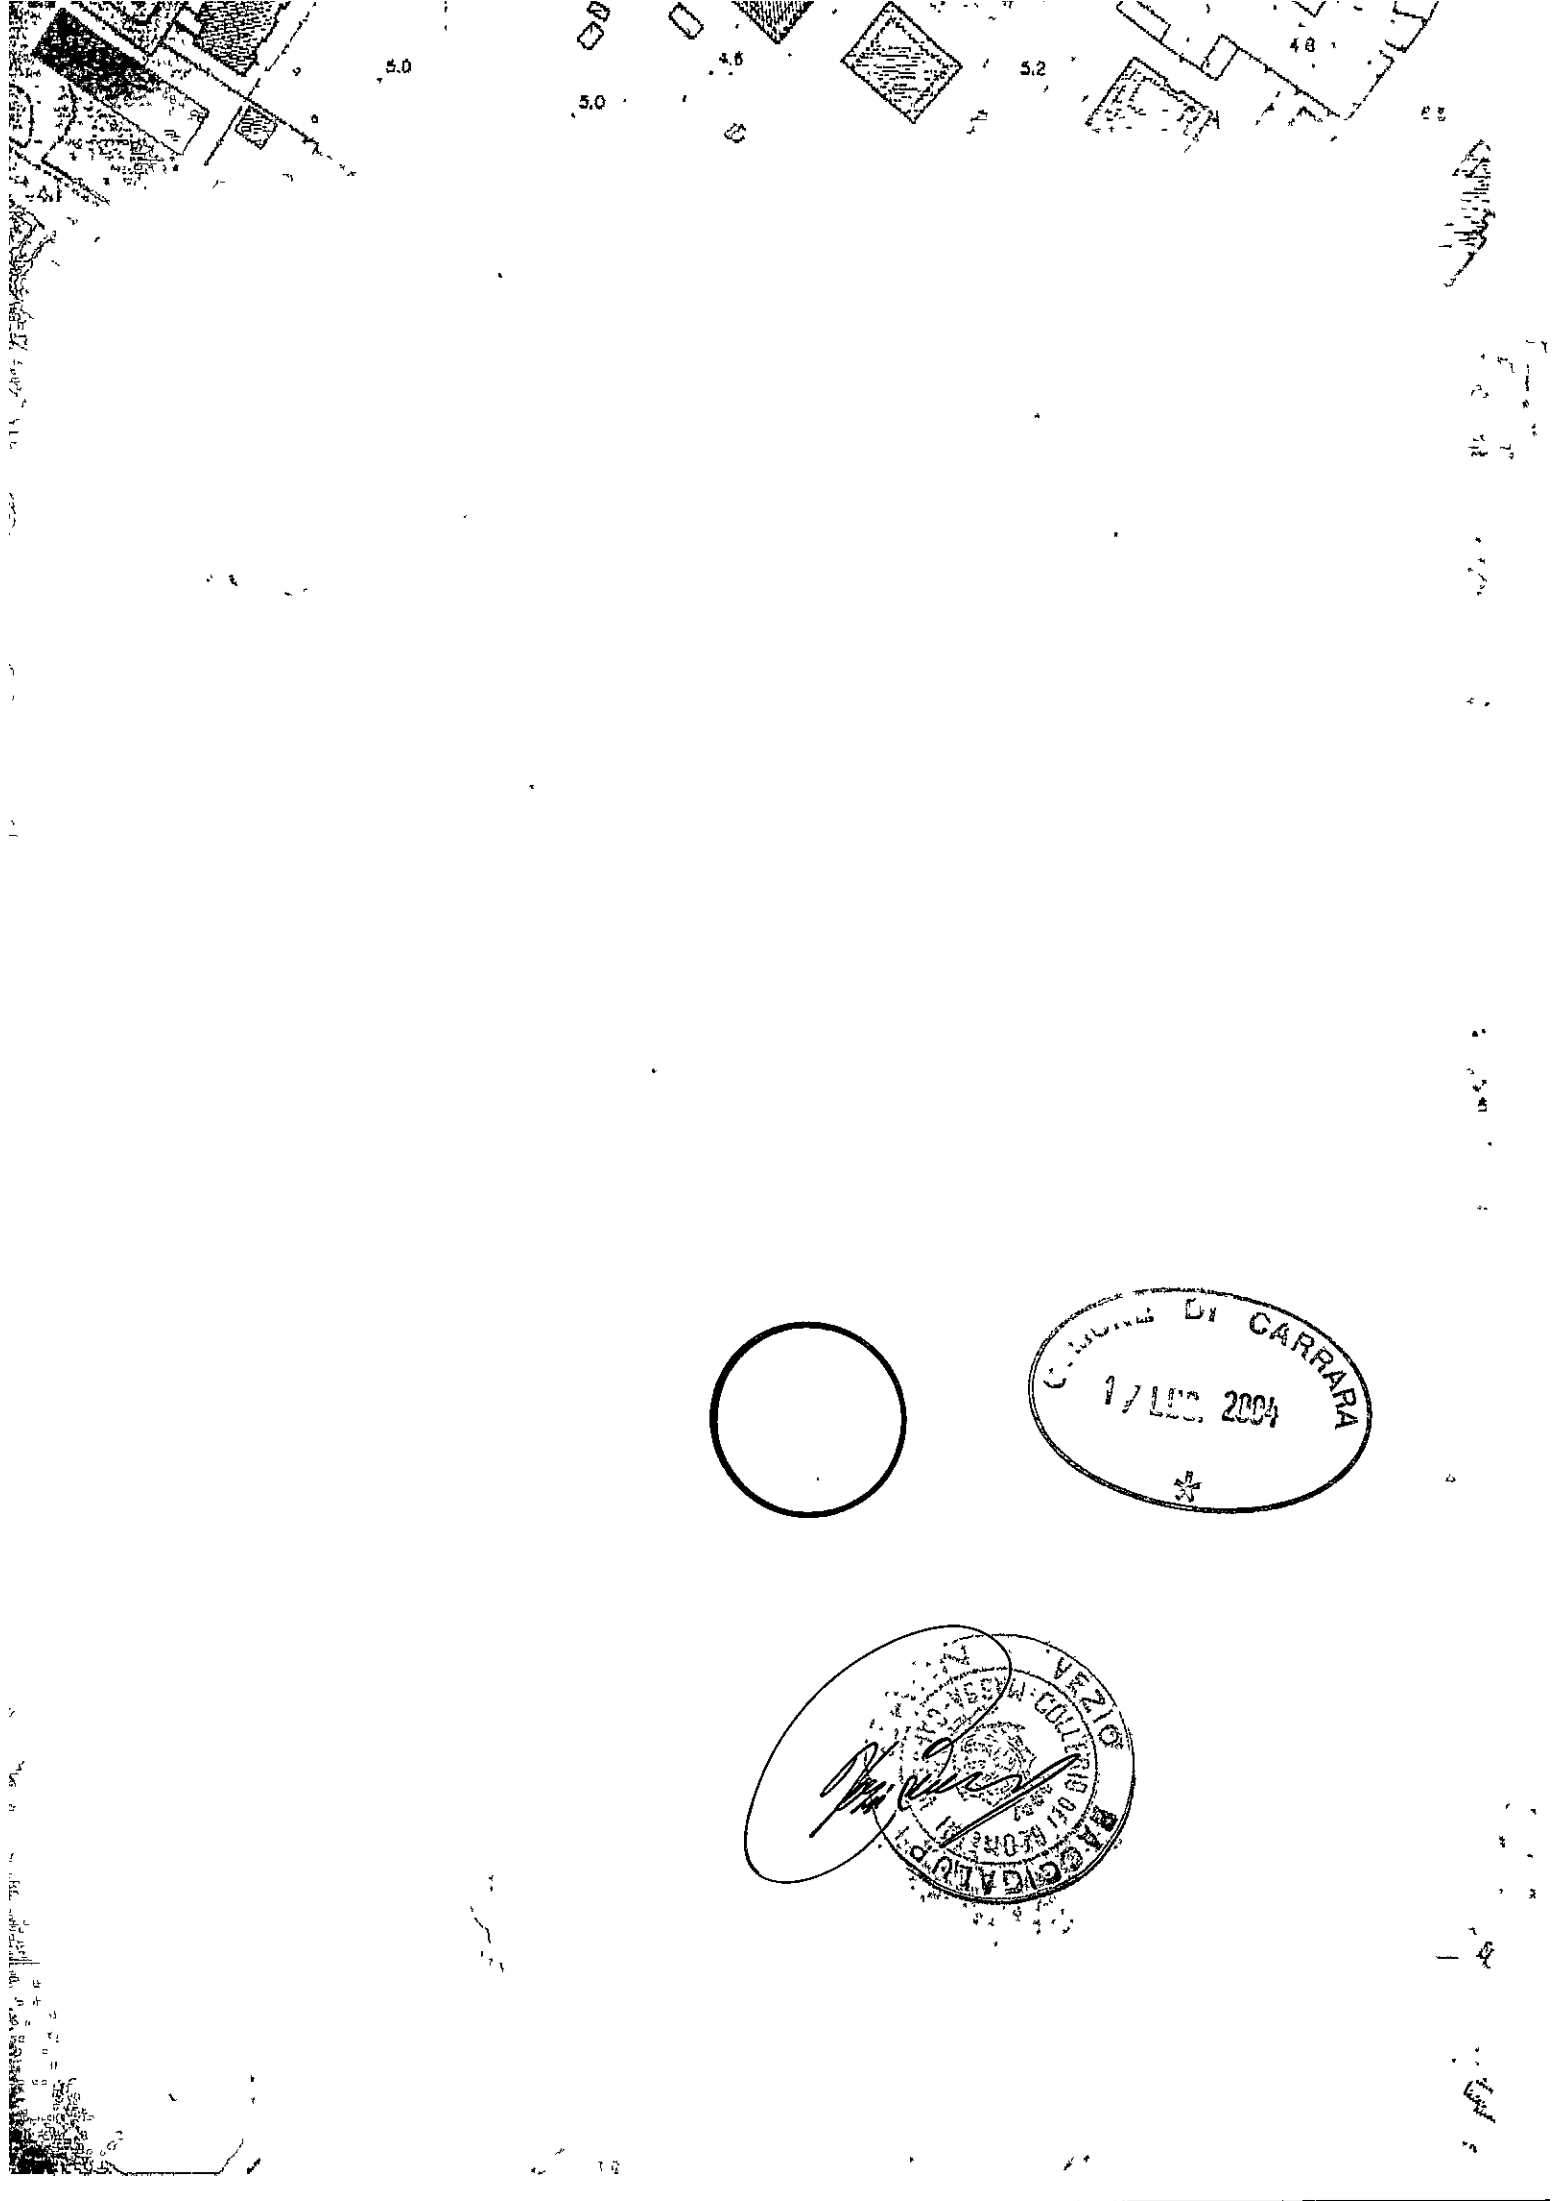




foto n° 1 - prospetto ovest

COMUNE
1.11.2024
RADA



foto n° 2 - prospetto est

[Signature]
BACCIALUB



foto n° 3 - prospetto est

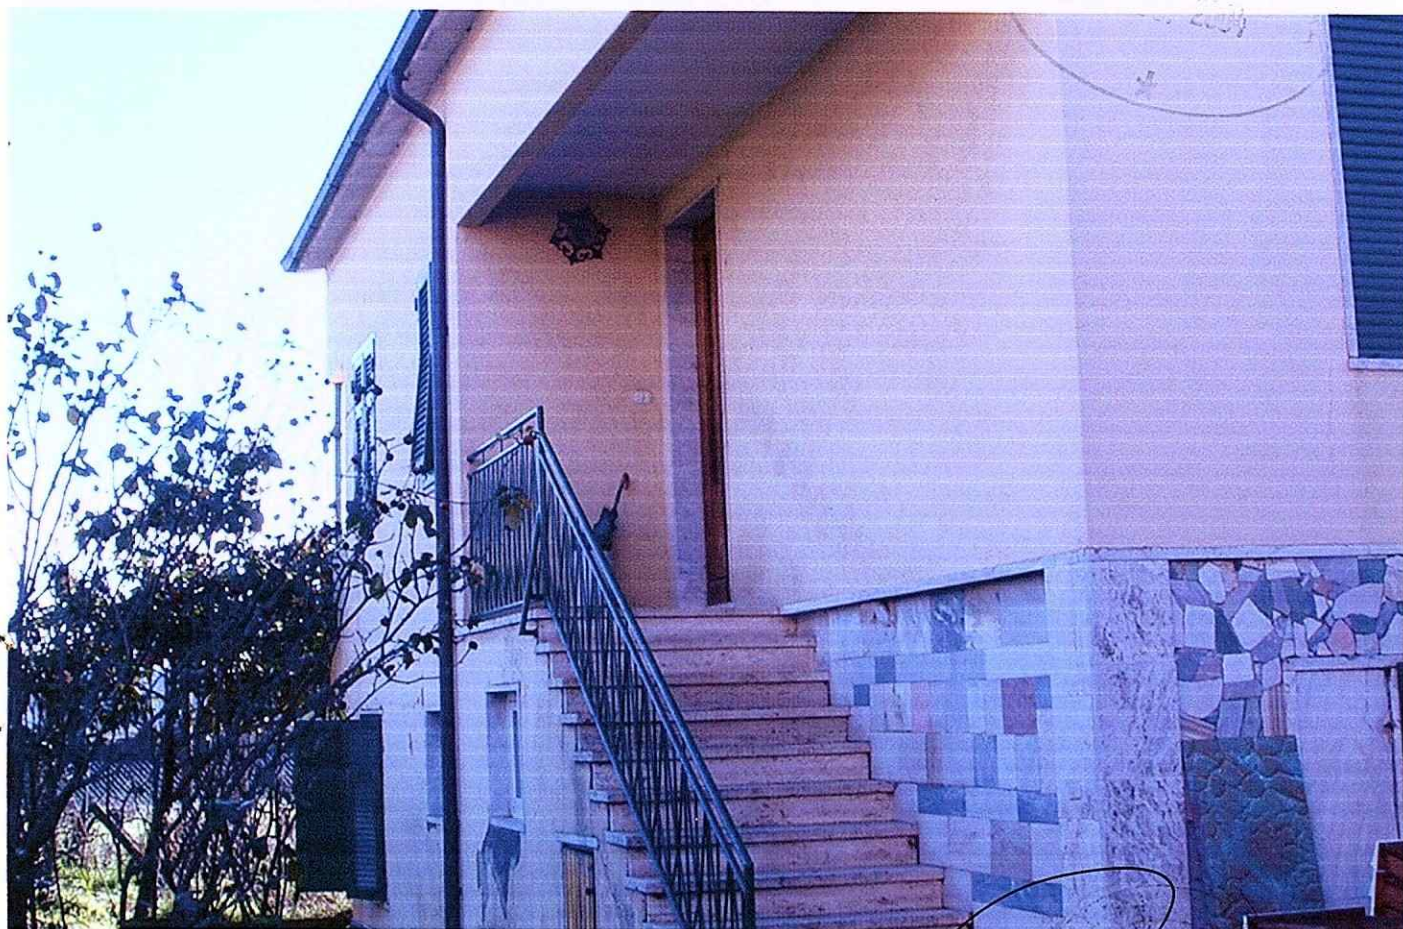


foto n° 4 - prospetto nord

Handwritten signature
FOTOGRAFIA



foto n° 5 - particolare degli interni - piano primo



foto n° 6 - particolare degli interni - piano primo





foto n° 7 - particolare degli interni - piano terra

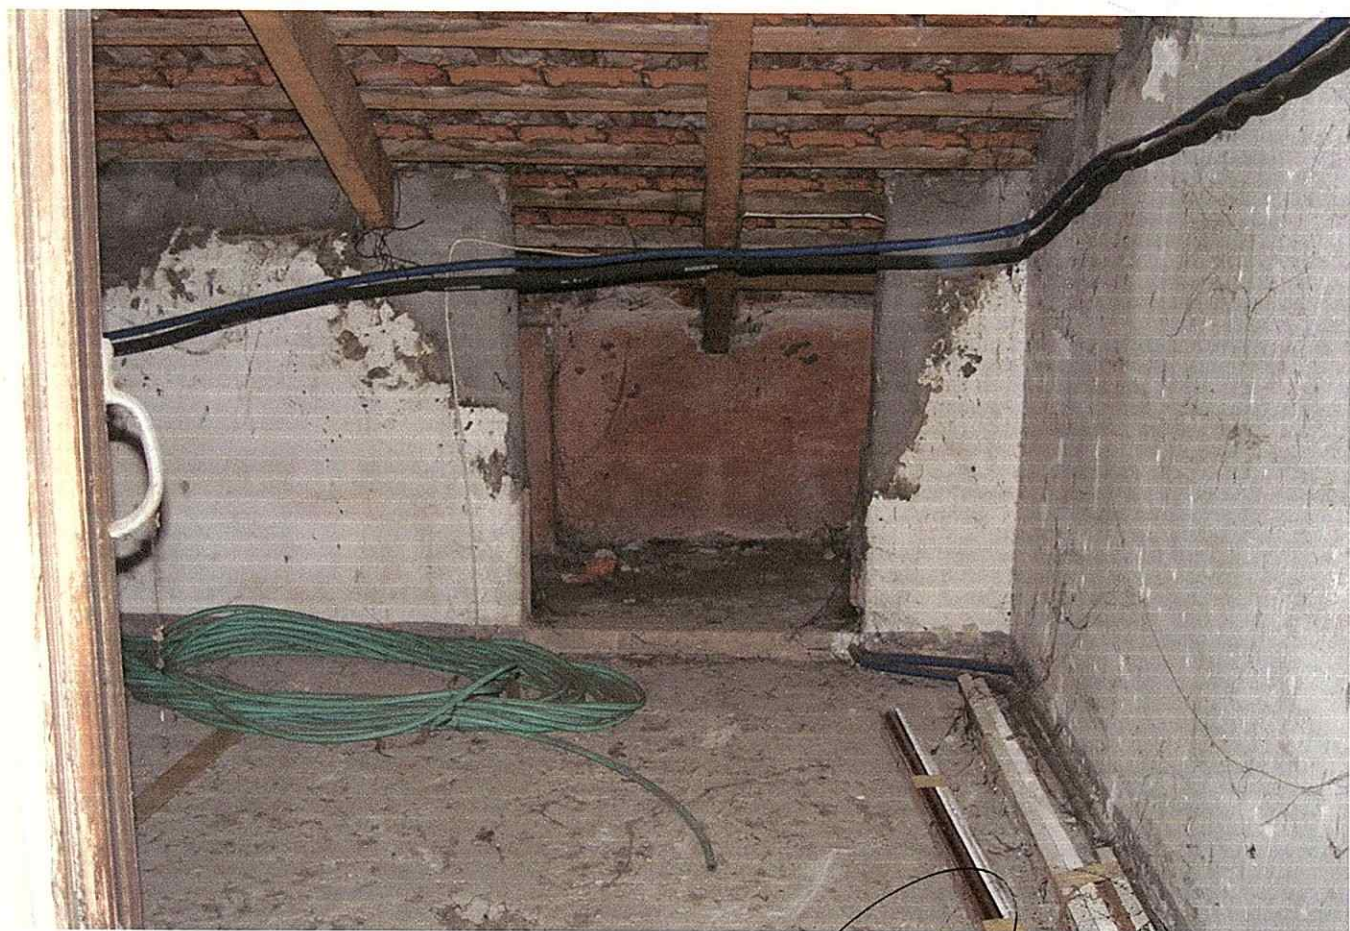


foto n° 8 - particolare del sottotetto

Handwritten signature
BACCAROTTI
2010

SERVIZIO TESORERIA ENTI

FL.	ENTE	ESERCIZIO
1	1010	2004

QUIETANZA DI RISCOSSIONE
FATTI SALVI I DIRITTI DELL'ENTE

RIFERIMENTI ~ 1 17 41 TO1 SR TIPO CONT. O DESTINAZIONE F

N° 4142

N. OPERAZIONE	DATA OPERAZ.	N. ORDINATIVO	A.C.	E/U	CAPITOLO	ART.
24351	01/07/04	3537 PR				

VERSANTE BACCIGALUPI-LUISI
A FAVORE DI COMUNE CARRARA

CAUSALE DIA

IMPORTO

CONCONSI Euro VENTICINQUE/82

01/07/04

ROLLI ESENTE

COMMISSIONI.


IMPORTO DA RICHIEDERE

TOTALE SPESE

25,82

0,00

25,82

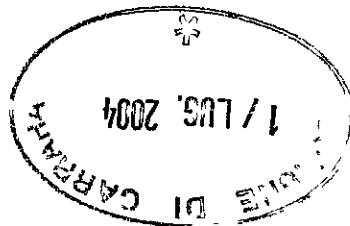

L'OPERATORE AVVISO ALL' ENTE PER OPERAZIONE DA REGOLARIZZARE CON MAND. O REV. A COPERTURA

Al Comune

spazio riservato al protocollo generale	spazio riservato al protocollo di settore
	COMUNE DI CARRARA 29 APR. 2006 *

Al Dirigente del Settore
Assetto del Territorio/Urbanistica
del Comune di Carrara

CERTIFICATO DI CONFORMITA' Art. 86, comma 1, L.R. 03.01.05 n° 1
--

Il/la sottoscritto Baccigalupi Vezio , nato a Carrara il 25/11/35 iscritto all'Albo Professionale dei Geometri della provincia di Massa Carrara al n° 188 (C.F.BCC VZE 358 25B832S), con studio professionale in Marina di Carrara via Delle Pinete n° 42 (tel 0187 66373), in qualità di Tecnico abilitato e con riferimento all'incarico progettuale ricevuto da Baccigalupi Luigi , residente a Marina di Carrara in via Da Verrazzano n° 19

considerato che Baccigalupi Luigi, nato a Carrara (MS) il 03/03/1951 e residente a Marina di Carrara in via Da Verrazzano n° 19 ha eseguito lavori di Manutenzione straordinaria e miglioramento sismico sull'immobile posto in Marina di Carrara , viale XX settembre., censito catastalmente al foglio 98 , mappali 37 e 52

dato atto che i lavori di cui si tratta sono stati ultimati in data 16/02/06 ed in conformità agli atti amministrativi nel seguito elencati:

dia n° 412/04 - DIA del 5/07/2004

preso atto che ai sensi dell'art. 86, comma 3, della L.R. 03/01/05 n° 1 occorre procedere alla certificazione di conformità dell'opera al progetto presentato,

vista la L.R. 03/01/05 n° 1,

consapevole delle responsabilità penali previste dall'art. 76 del D.P.R. 28/12/2000, n. 445 in caso di dichiarazioni mendaci, nonché delle conseguenze stabilite dall'art. 75 dello stesso decreto;

CERTIFICA

sotto la propria personale responsabilità:


1) che le opere realizzate nell'immobile descritto in premessa risultano conformi al progetto approvato con:

- denuncia di inizio attività inoltrata in data 05/07/2004; *dia n° 412/04*

2) che le opere realizzate nell'immobile descritto in premessa, in forza degli atti abilitativi indicati al precedente punto, sono state ultimate in data 16/02/06.

3) che le opere realizzate nell'immobile descritto in premessa hanno comportato variazione del classamento dell'unità immobiliare e pertanto è dovuta certificazione di variazione catastale

Carrara, li 28/4/06.....

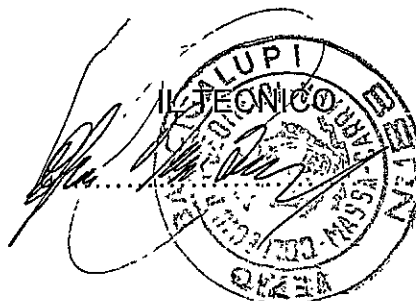



agenzia del
Territorio

Ufficio Provinciale di MASSA
Ricevuta di Avenuta Denuncia di Variazione

Data: 27/04/2006

Ora: 15.52.35

pag: 1 di 1

Catasto Fabbricati

Protocollo n.: MS0025555	Comune di CARRARA (Codice :16AG)	Unità a destinazione ordinaria n.: 1	Unità in variazione n.: -
Codice di Riscontro: 000AG2682	Tipo Mappale n.: 20525/2006	Unità a dest.speciale e particolare n.: -	Unità in costituzione n.: 1
Motivo della variazione : AMPLIAMENTO,DIVERSA DESTINAZIONE SPAZIALE,INTERNI,RISTRUTTURAZIONE		Beni Comuni non Censibili n.: -	Unità in soppressione n.: 1

UNITA' IMMOBILIARI

COMUNE DI CARRARA
29 APR. 2006
*

Identificativo catastale							Dati di classamento proposti					
Prog.	Op.	Sez.UR.	Foglio	Numero	Sub.	Ubicazione	ZC	Cat.	Cl.	Cons.	Sup.Cat.	Rendita
1	S		98	37								
			98	52								
2	C		98	37		viale xx settembre n.274, BIS, B, p.T-1, 2	1	A07	2	7,5	172	1.316,97

Riservato all'Ufficio


Ricevuta n.: 000012786/2006

Importo della liquidazione: Euro 35

Data 27/04/2006

Protocollo n.: MS0025555

L'incaricato

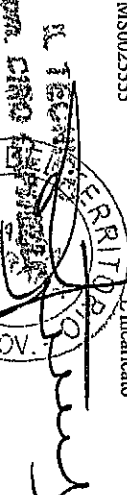
AGENZIA DEL TERRITORIO
UFF. PROV. CARRARA

Agenzia del Territorio
CATASTO FABBRICATI
 Ufficio Provinciale di
 Massa

Dichiarazione protocollo n. _____ del _____
 Planimetria di u.i.u. in Comune di Carrara
 Viale Xx Settembre

civ. 274-BIS-B

Identificativi Catastali:

Sezione:

Foglio: 98

Particella: 37

Subalterno:

Compilata da:

Baccigalupi Vezio

Iscritto al Registro


Geometrico

Prov. Massa


N. 188

Scheda n. 1


Scala 1:200

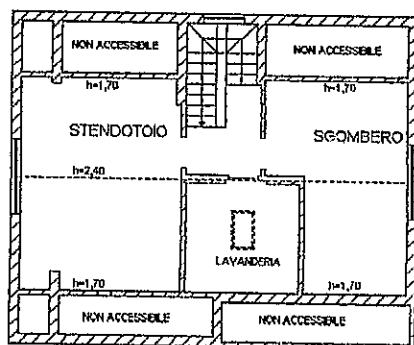


PIANO SECONDO
 SOFFITTE

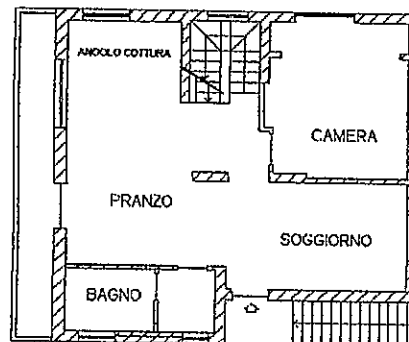


PIANO PRIMO H=2,70

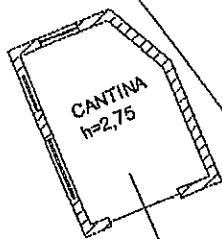

CANTINA
 h=2,75

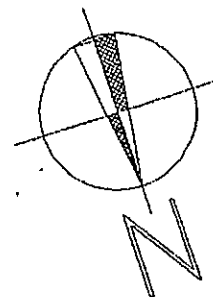

CORTE

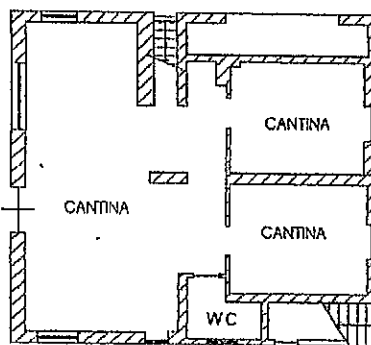

PIANO TERRA H=2,20

COMUNE DI CARRARA	
21 LUG. 2004	Cal. P3 C
Prot. n° 27525	



Assetto del Territorio-Ufficio Urbanistica
c/o Controllo del Territorio
Comune di Carrara

Oggetto : Integrazione DIA n°24615/2261 del 05/07/2004- dia n° 412/04-DIA


Ad integrazione della suddetta denuncia di inizio attività, presentata a nome del Sig. Baccigalupi Luigi, come da voi richiesto, il sottoscritto Geom. Vezio Baccigalupi, nato a Carrara il 25/11/1935, c.f. BCC VZE 358 25B832S, iscritto all'albo professionale dei Geometri di Massa al n° 188, dichiara che i lavori relativi alla suddetta DIA possono essere qualificati come:

"Risanamento conservativo e miglioramento antisismico" art. 4, comma 2 lettera c, L.R. 14/10/99 n°052

e trasmette la seguente documentazione:

- Autocertificazione di cui all'art. 6, comma 4 bis, lett.a) L.R. 52/99

Carrara 17/07/2004

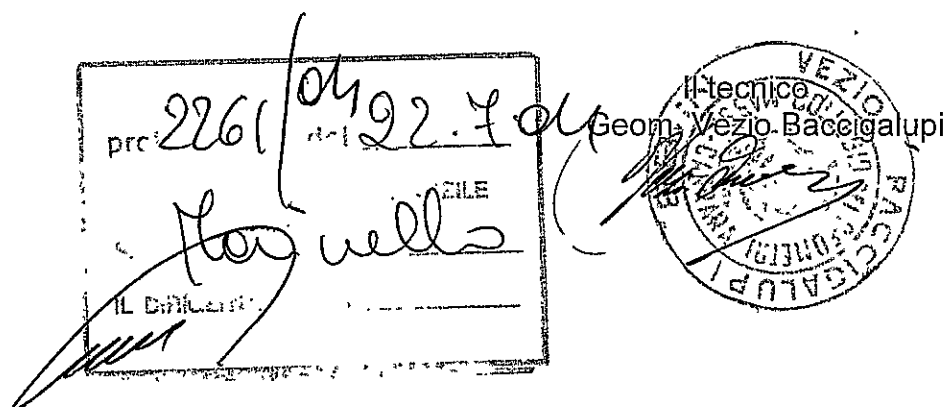

**AUTOCERTIFICAZIONE DI CONFORMITA' DEL PROGETTO ALLE NORME
IGIENICO-SANITARIE**

(art. 6, comma 4bis, lettera a) della LR 52/99 e s.m.; art. 47 del DPR 445/2000)

Da utilizzare solo nel caso in cui il progetto riguardi interventi di edilizia residenziale ovvero la cui verifica in ordine alla conformità alle norme igienico-sanitarie non comporti valutazioni tecnico-discrezionali

AL SETTORE URBANISTICA
del Comune di Carrara

Il/la sottoscritto/a BACCIGALUPI VEZIO nato/a a CARRARA il 25/11/35 residente in CARRARA Via/piazza DELLE PINESE n. 42 in qualità di tecnico incaricato, sotto la propria responsabilità e consapevole delle sanzioni penali previste dall'art. 76 del DPR 28 Dicembre 2000, n. 445 e successive modificazioni per le ipotesi di falsità in atti e dichiarazioni mendaci, ai sensi e per gli effetti di cui all'art. 6, comma 4bis, lettera a) della legge Regionale 14 Ottobre 1999, n. 52 e successive modificazioni

DICHIARA

che il progetto presentato da BACCIGALUPI LORE nato/a a CARRARA il 3/3/51 residente in CARRARA Via/piazza D.A. VERRAZZANO 19 n. 19 c.a.p. 54036 Tel. Cell. c.f./p.iva BCC LGU 51036832 D e relativo ad intervento di DISAMBIAMENTO CONSERVATIVO E MIGLIORAMENTO nell'immobile sito in CARRARA Via/piazza LE XX SETTEMBRE n. censito al N.C.E.U. Sez. Fg. 38 Mapp. 35 E 52 Sub. Cat. censito al N.C.T. Sez. Fg. Mapp. Sub. Cat.

E' CONFORME ALLE VIGENTI NORME IGIENICO-SANITARIE

Ai sensi dell'art. 38 del DPR 28/12/00, n. 445:

☐ l'autocertificazione è sottoscritta dal dichiarante in presenza del dipendente addetto.

☒ l'autocertificazione è depositata, già sottoscritta dal dichiarante, insieme alla fotocopia, non autenticata, di un documento d'identità del dichiarante in corso di validità.

Carrara, 17/7/2004


Il tecnico incaricato

Visto il documento

Il dipendente addetto



PATENTE DI GUIDA

1. BACCIGALUPI

2. VEZIO

3. 25/11/35 CARRARA (MS)

4a. 25/10/2000

4b. 19/10/2005


7.

8. CARRARA (MS)
VLE DELLE PINETE 42

REPUBBLICA ITALIANA

45. MOTO-MS

5. MS5035581N

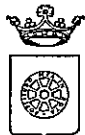

COMUNE DI CARRARA

*Assetto del Territorio-
Urbanistica*

prot. n° 24615/2261
Carrara 5 luglio 2004

A: BACCIGALUPI LUIGI
V.LE DA VERRAZZANO 19
54036 MARINA DI CARRARA

e, p.c.: A: BACCIGALUPI GEOM. VEZIO
VIA DELLE PINETE 42
54036 MARINA DI CARRARA

OGGETTO: Attestazione di conformità mediante denuncia di inizio attività. Articoli 2, 4 e 9 della L.R. 14.10.1999 n° 52.

In relazione alla denuncia di inizio attività inoltrata ai sensi e per gli effetti degli articoli 2, 4 e 9 della L.R. 14.10.1999 n° 52 e pervenuta in data 05/07/2004. per la realizzazione di lavori di MANUTENZIONE STRAORDINARIA sull'immobile sito in MARINA DI CARRARA V.LE XX SETTEMBRE e distinto catastalmente al foglio 98 mappale/i 37-52, si comunica, in osservanza della L. 241/90, che il responsabile del procedimento è Istr.Tec.Marinello Geom.Veniero presso l'U.O. "Controllo del Territorio" e che il Settore è aperto al pubblico esclusivamente il Martedì ed il Giovedì dalle ore 8.30 alle ore 12.30. Si invita a citare nella futura corrispondenza le sottoelencate diciture: denuncia di inizio attività prot. 24615/2261 del 05/07/2004. - d.i.a. n° 412/04-DIA

Prima dell'inizio dei lavori, sull'immobile oggetto di intervento dovrà essere esposto, in modo visibile, apposito cartello indicante gli estremi identificativi della denuncia di inizio attività, del suo Titolare, del Progettista, del Direttore dei Lavori, della Ditta esecutrice e, ove prescritto, del Responsabile della sicurezza.


Dovrà inoltre essere comunicata a Questo Ufficio la data di ultimazione dei lavori descritti nella denuncia di inizio dell'attività, e trasmessa la certificazione di conformità dell'opera realizzata al progetto presentato, redatta da professionista abilitato, ai sensi e per gli effetti degli articoli 11 e 16 della L.R. 52/99.

Carrara, 5 luglio 2004

Amm.: Ferrari Giovanna

Il Dirigente
Claudio Baccigalupi

COMUNE DI CARRARA – 54033 piazza Due Giugno, 1
Settore Urbanistica – U.O. Controllo del Territorio
Telefono 0585.6411 – Fax 0585.641296 – e-mail Vmarinello@comune.carrara.ms.it

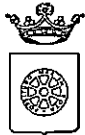

COMUNE DI CARRARA

*Assetto del Territorio-
Urbanistica*

prot. n° 24615/2261
Carrara 5 luglio 2004

Pw n° 25636
07-07-04

A: BACCIGALUPI LUIGI
V.LE DA VERRAZZANO 19
54036 MARINA DI CARRARA

e, p.c.: A: BACCIGALUPI GEOM. VEZIO
VIA DELLE PINETE 42
54036 MARINA DI CARRARA

OGGETTO: Attestazione di conformità mediante denuncia di inizio attività. Articoli 2, 4 e 9 della L.R. 14.10.1999 n° 52.

In relazione alla denuncia di inizio attività inoltrata ai sensi e per gli effetti degli articoli 2, 4 e 9 della L.R. 14.10.1999 n° 52 e pervenuta in data 05/07/2004. per la realizzazione di lavori di MANUTENZIONE STRAORDINARIA sull'immobile sito in MARINA DI CARRARA V.LE XX SETTEMBRE e distinto catastalmente al foglio 98 mappale/i 37-52,,si comunica, in osservanza della L. 241/90, che il responsabile del procedimento è Istr.Tec.Marinello Geom.Veniero presso l'U.O. "Controllo del Territorio" e che il Settore è aperto al pubblico esclusivamente il Martedì ed il Giovedì dalle ore 8.30 alle ore 12.30. Si invita a citare nella futura corrispondenza le sottoelencate diciture: denuncia di inizio attività prot. 24615/2261 del 05/07/2004. - d.i.a. n° 412/04-DIA

Prima dell'inizio dei lavori, sull'immobile oggetto di intervento dovrà essere esposto, in modo visibile, apposito cartello indicante gli estremi identificativi della denuncia di inizio attività, del suo Titolare, del Progettista, del Direttore dei Lavori, della Ditta esecutrice e, ove prescritto, del Responsabile della sicurezza.

Dovrà inoltre essere comunicata a Questo Ufficio la data di ultimazione dei lavori descritti nella denuncia di inizio dell'attività, e trasmessa la certificazione di conformità dell'opera realizzata al progetto presentato, redatta da professionista abilitato, ai sensi e per gli effetti degli articoli 11 e 16 della L.R. 52/99.

Carrara, 5 luglio 2004

Amm.: Ferrari Giovanna

Il Dirigente
Claudio Baccigalupi

COMUNE DI CARRARA – 54033 piazza Due Giugno, 1
Settore Urbanistica – U.O. Controllo del Territorio
Telefono 0585.6411 – Fax 0585.641296 – e-mail Vmarinello@comune.carrara.ms.it



COMUNE DI CARRARA
Settore Assetto del Territorio/Urbanistica

- ☐ Copia per atti
Uff. Segreteria Urb.
- ☐ Copia fascicolo
pratica in archivio
- ☒ Copia per atti
Sig. Marinello

Carrara 10/07/2004
prot. n° 24615/2261
del 05/07/2004

RACCOMANDATA A.R.

e.p.c.:

A: BACCIGALUPI LUIGI
V.LE DA VERRAZZANO 19
54036 MARINA DI CARRARA
A: BACCIGALUPI GEOM. VEZIO
VIA DELLE PINETE 42
54036 MARINA DI CARRARA

OGGETTO: Attestazione di conformità mediante denuncia di inizio attività. Articoli 2, 4 e 9 della L.R. 14.10.1999 n° 52 come modificata dalla L.R.43/03.

In relazione alla denuncia di inizio attività inoltrata ai sensi e per gli effetti degli articoli 2, 4 e 9 della L.R. 14.10.1999 n° 52 e successive integrazioni, pervenuta in data 05/07/2004, per la realizzazione di lavori di MANUTENZIONE STRAORDINARIA sull'immobile sito in MARINA DI CARRARA V.LE XX SETTEMBRE e distinto catastalmente al foglio 98, mappale/i 37-52, si comunica che, a seguito di preventivo esame istruttorio d'Ufficio della documentazione allegata risulta che la denuncia di inizio attività è da ritenersi incompleta o non conforme alle disposizioni del vigente Regolamento Edilizio Comunale, in quanto carente della documentazione e degli elaborati progettuali di seguito evidenziati con campitura annerita del quadretto:

- ☒ qualificazione tipologia di interventi
☒ autocertificazione di cui all'art.6, comma 4 bis, lett.a) L.R.52/99


Pertanto, ai sensi e per gli effetti dell'art. 6, comma 3, della L.R. 14/10/99 n° 52, si invita a presentare le suddette integrazioni, necessarie ai fini istruttori e accertamento di conformità dell'intervento, specificando che l'efficacia ed operatività della denuncia di inizio attività inoltrata resteranno sospese fino al definitivo completamento della comunicazione stessa, e che il termine di cui all'art. 9, comma 1, della L.R. 14/10/99, n° 52 decorrerà nuovamente per intero a partire dalla data di presentazione di tutta la documentazione integrativa richiesta.

Non pervenendoci quanto sopra richiesto la pratica sarà archiviata senza ulteriori comunicazioni.

In osservanza della L. 241/90 si informa che il responsabile del procedimento è il geom. Marinello Veniero, presso l'U.O. "Controllo del Territorio" e che il Settore è aperto al pubblico esclusivamente il Martedì ed il Giovedì dalle ore 8.30 alle ore 12.30. Si invita a citare nella futura corrispondenza le sottoelencate diciture: denuncia di inizio attività prot. 24615/2261 del 05/07/2004 - d.i.a. n° 412/04-DIA .

DI CARRARA
Istruttore Tecnico
(Marinello geom. Veniero)
Settore Urbanistica

COMUNE DI CARRARA - 54033 piazza Due Giugno,1
Settore Urbanistica - U.O. Controllo del Territorio
telefono 0585.641221 - Fax 0585.641381 - e-mail .vmarinello@comune.carrara.ms.it

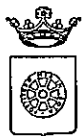

COMUNE DI CARRARA

Settore Assetto del Territorio/Urbanistica

☐ Copia per atti
Uff. Segreteria Urb.

☒ Copia fascicolo
pratica in archivio

☐ Copia per atti
Sig. Marinello

Carrara 10/07/2004

prot. n° 24615/2261

del 05/07/2004

RACCOMANDATA A.R.

Prot. n° 26368
13-07-04

e.p.c.:

A: BACCIGALUPI LUIGI

V.LE DA VERRAZZANO 19

54036 MARINA DI CARRARA

A: BACCIGALUPI GEOM. VEZIO

VIA DELLE PINETE 42

54036 MARINA DI CARRARA

OGGETTO: Attestazione di conformità mediante denuncia di inizio attività. Articoli 2, 4 e 9 della L.R. 14.10.1999 n° 52 come modificata dalla L.R.43/03.

In relazione alla denuncia di inizio attività inoltrata ai sensi e per gli effetti degli articoli 2, 4 e 9 della L.R. 14.10.1999 n° 52 e successive integrazioni, pervenuta in data 05/07/2004, per la realizzazione di lavori di MANUTENZIONE STRAORDINARIA sull'immobile sito in MARINA DI CARRARA V.LE XX SETTEMBRE e distinto catastalmente al foglio 98, mappale/i 37-52, si comunica che, a seguito di preventivo esame istruttorio d'Ufficio della documentazione allegata risulta che la denuncia di inizio attività è da ritenersi incompleta o non conforme alle disposizioni del vigente Regolamento Edilizio Comunale, in quanto carente della documentazione e degli elaborati progettuali di seguito evidenziati con campitura annerita del quadretto:


☒ qualificazione tipologia di interventi

☒ autocertificazione di cui all'art.6, comma 4 bis, lett.a) L.R.52/99

Pertanto, ai sensi e per gli effetti dell'art. 6, comma 3, della L.R. 14/10/99 n° 52, si invita a presentare le suddette integrazioni, necessarie ai fini istruttori e accertamento di conformità dell'intervento, specificando che l'efficacia ed operatività della denuncia di inizio attività inoltrata resteranno sospese fino al definitivo completamento della comunicazione stessa, e che il termine di cui all'art. 9, comma 1, della L.R. 14/10/99, n° 52 decorrerà nuovamente per intero a partire dalla data di presentazione di tutta la documentazione integrativa richiesta.

Non pervenendoci quanto sopra richiesto la pratica sarà archiviata senza ulteriori comunicazioni.

In osservanza della L. 241/90 si informa che il responsabile del procedimento è il geom. Marinello Veniero, presso l'U.O. "Controllo del Territorio" e che il Settore è aperto al pubblico esclusivamente il Martedì ed il Giovedì dalle ore 8.30 alle ore 12.30. Si invita a citare nella futura corrispondenza le sottoelencate diciture: denuncia di inizio attività prot. 24615/2261 del 05/07/2004 - d.i.a. n° 412/04-DIA .

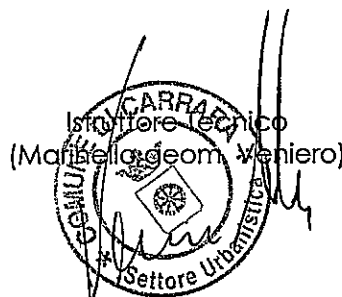

COMUNE DI CARRARA - 54033 piazza Due Giugno,1


Settore Urbanistica - U.O. Controllo del Territorio

telefono 0585.641221 - Fax 0585.641381 - e-mail vmarinello@comune.carrara.ms.it

A.	R.
----	----

Mod. 23-I/O Cod. W8401E

Via

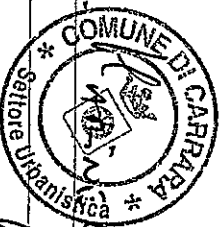

Località

Provincia

Avviso di ricevimento

☒ Raccomandata

☐ Pacco

☐ Assicurata

Euro

Numero

1417109

CARRARA


Data di spedizione

Dall'ufficio postale di

Destinatario BACCICCIUPI LUIGI

Via L. DA VERGAZZANO, 19

C.A.P. 54036 Località MARINA DI CARRARA

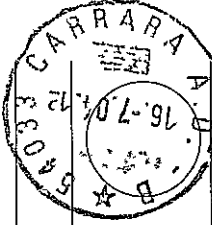

Firma per esteso del ricevente Data 16/7/04

Firma dell'incaricato alla distribuzione

Bollo dell'ufficio di distribuzione

Consegna effettuata ai sensi dell'art. 33 D.M. 09.04.01:

- ☐ Inviti multipli a un unico destinatario
- ☐ Sottoscrizione rifiutata