

MARCO ANDREONI
Architetto

Albo degli Architetti Massa Carrara n° 387
C.so Rosselli n°9 Carrara (MS).
C.F. NDR MRC72D24B832O

Comune di Carrara
NUMERO DI BUSTA/ANNO

Loc. Avenza Via Marina
Foglio 90 mapp. 170-171

PROPRIETA':
Bonamini Zeno nato a Carrara (MS) 08/05/1953
C.F.: BNMZNE53E08B832W

TITOLO DEL PROGETTO:
Permesso di costruire

DATA
29 NOV. 2008

Firma della proprietà'

Firma del progettista

Architetto
MARCO ANDREONI

TITOLO DEL PROGETTO:
Permesso di costruire

DATA
29 NOV. 2008

Firma della proprietà'

Firma del progettista

Architetto
MARCO ANDREONI

TITOLO DEL PROGETTO:
Permesso di costruire

DATA
29 NOV. 2008

Firma della proprietà'

Firma del progettista

Architetto
MARCO ANDREONI


TITOLO DEL PROGETTO:
Permesso di costruire

DATA
29 NOV. 2008


Firma della proprietà'

Firma del progettista


Architetto
MARCO ANDREONI

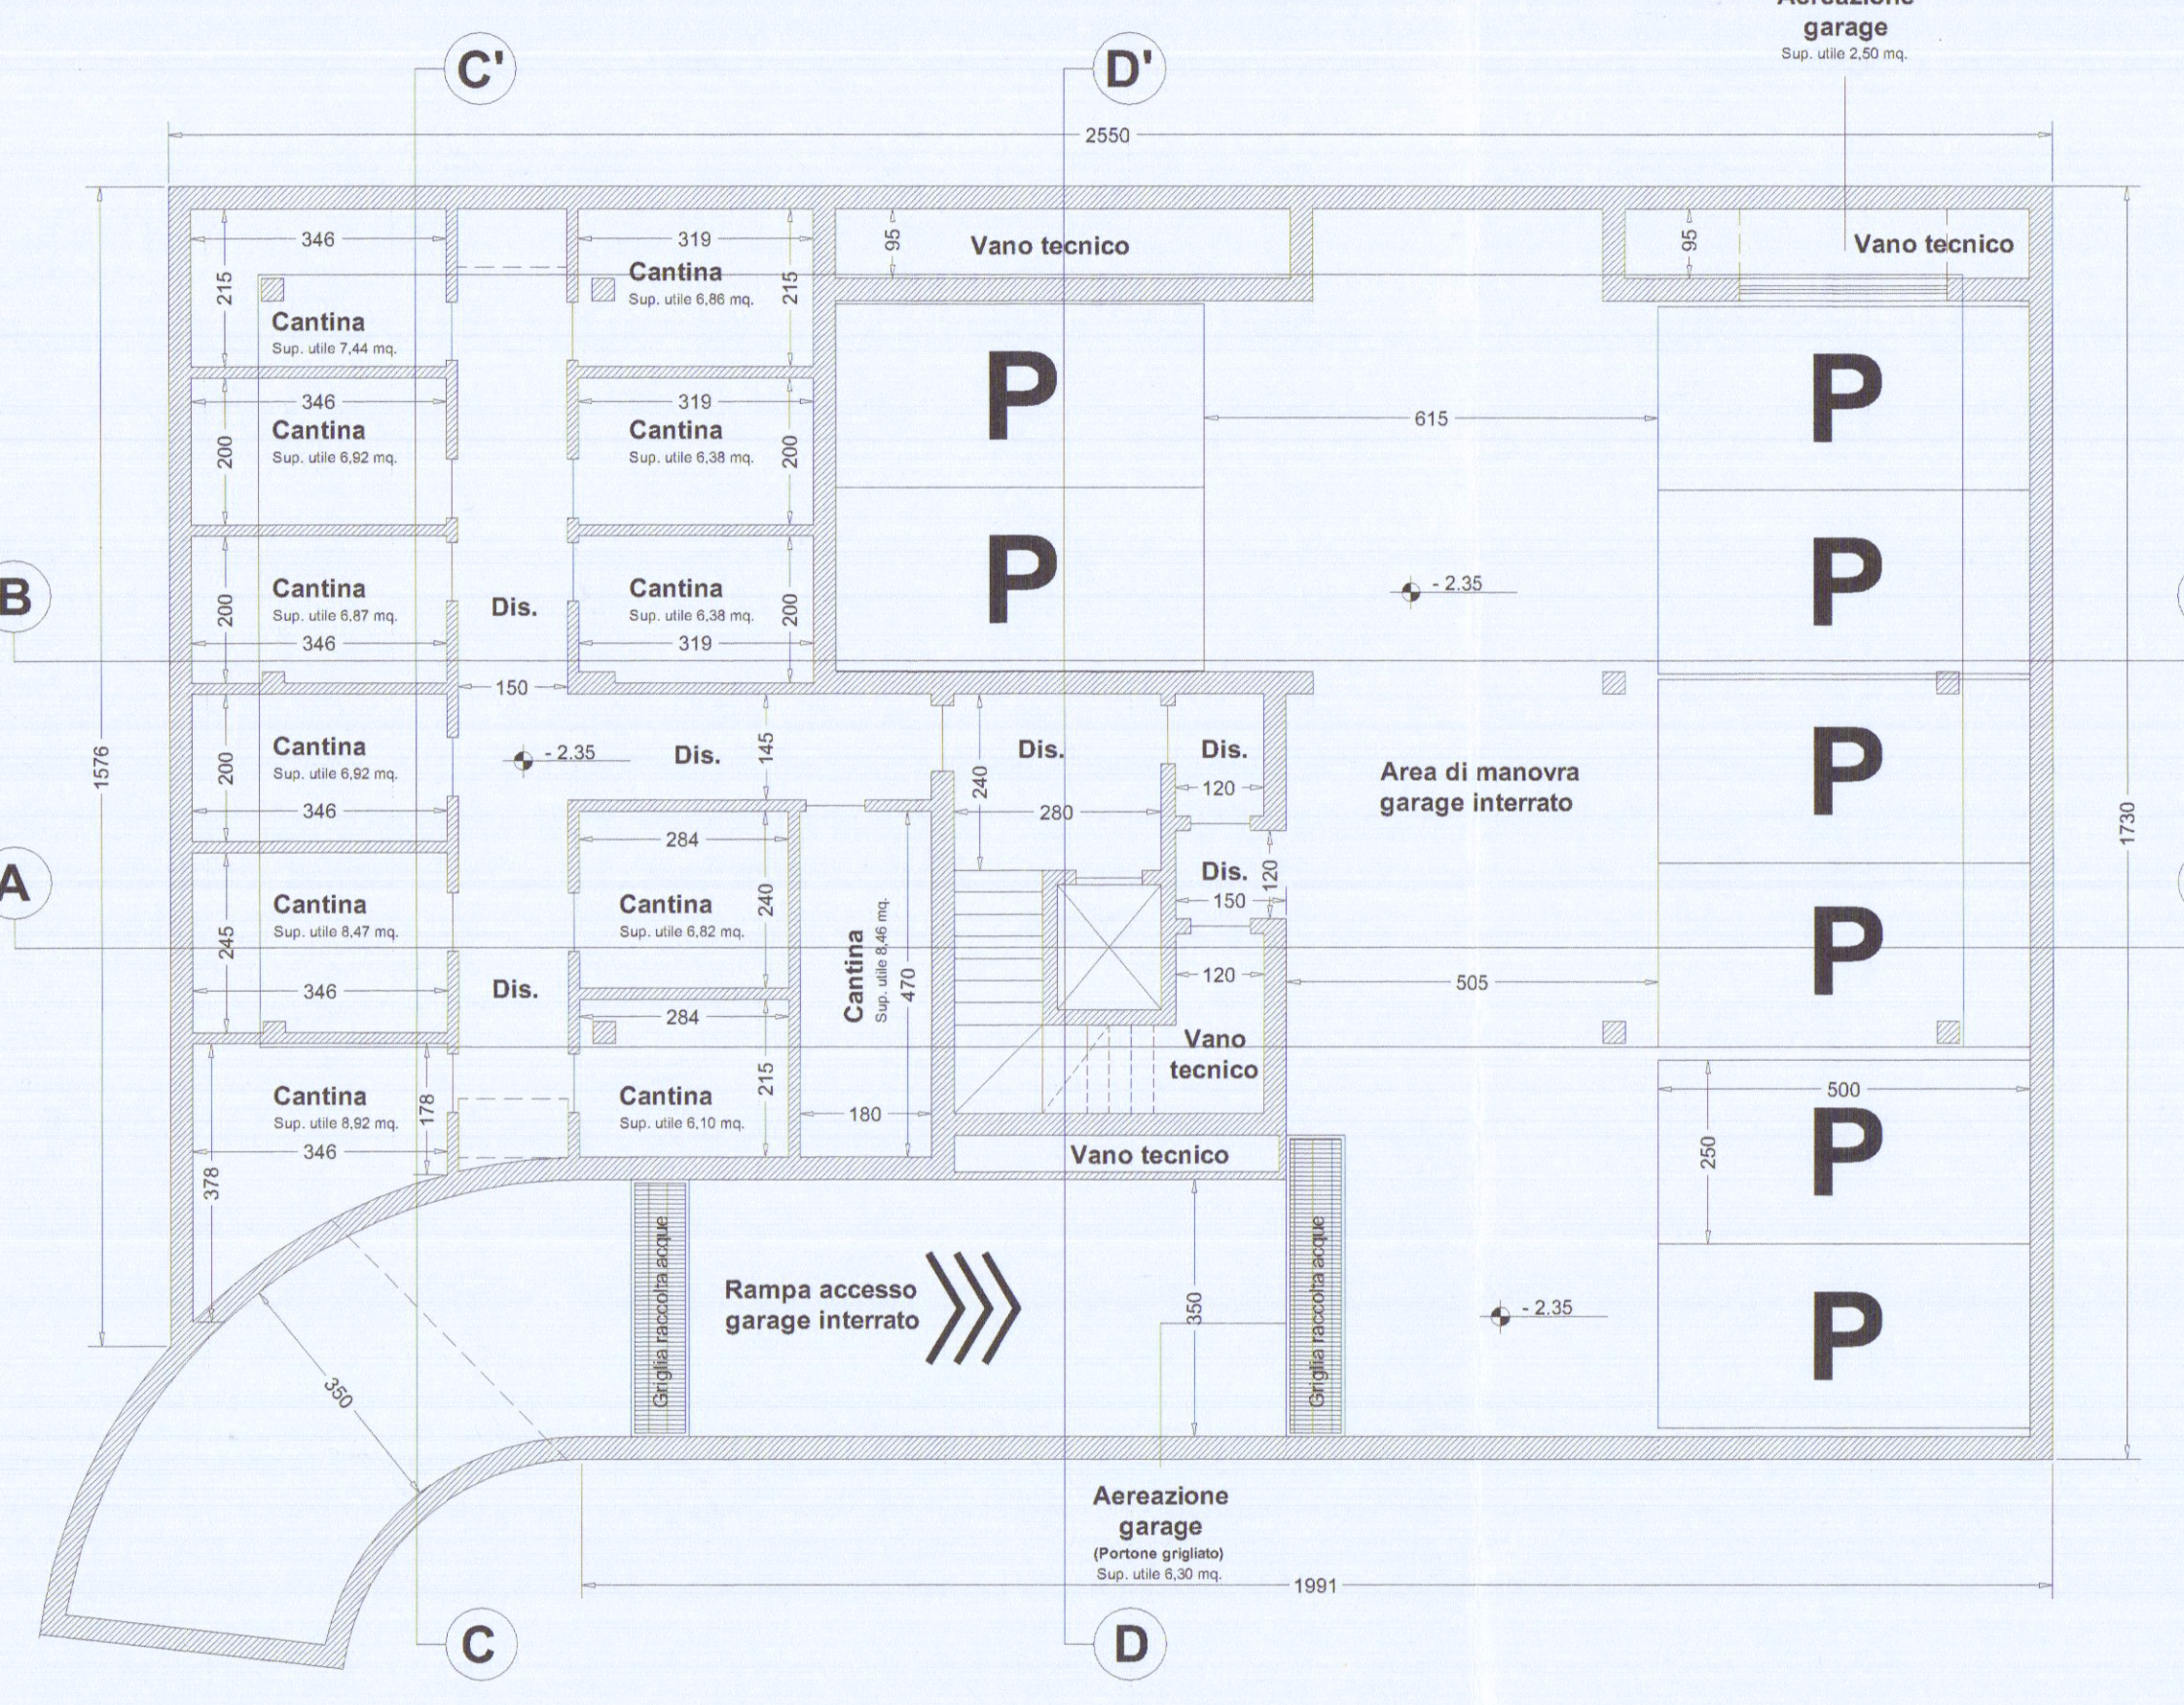


Pianta piano interrato

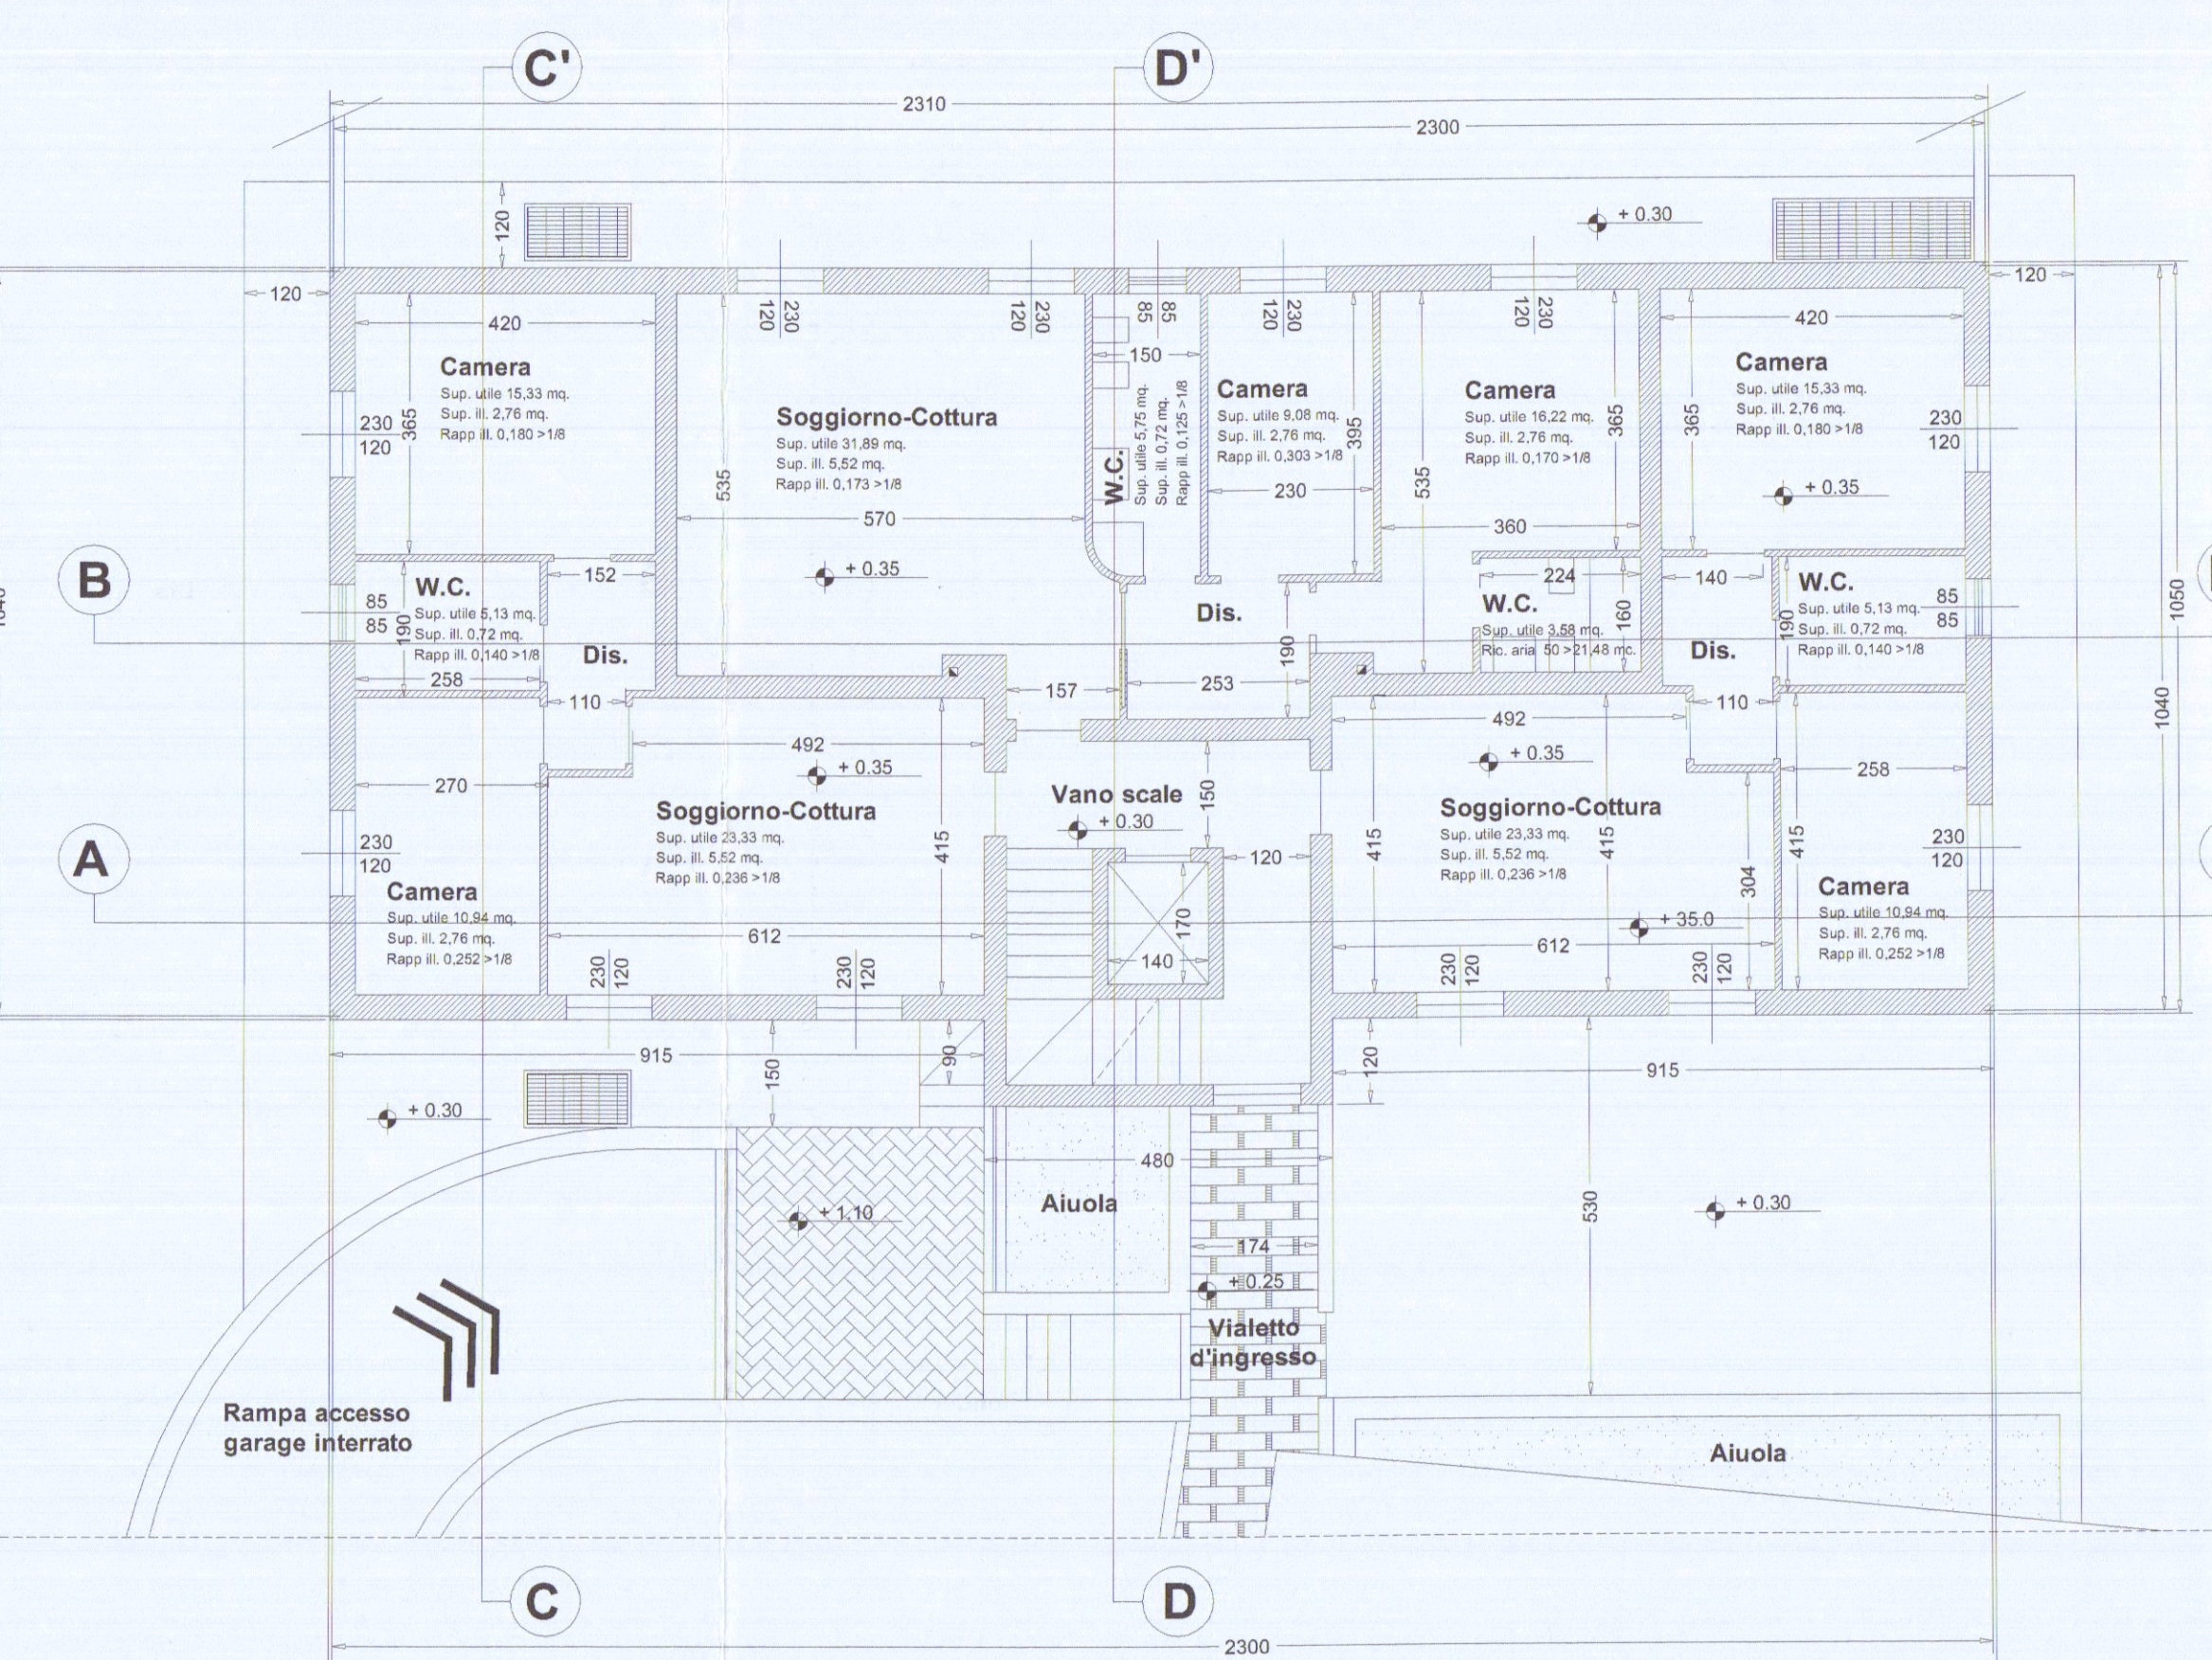


Pianta piano terra

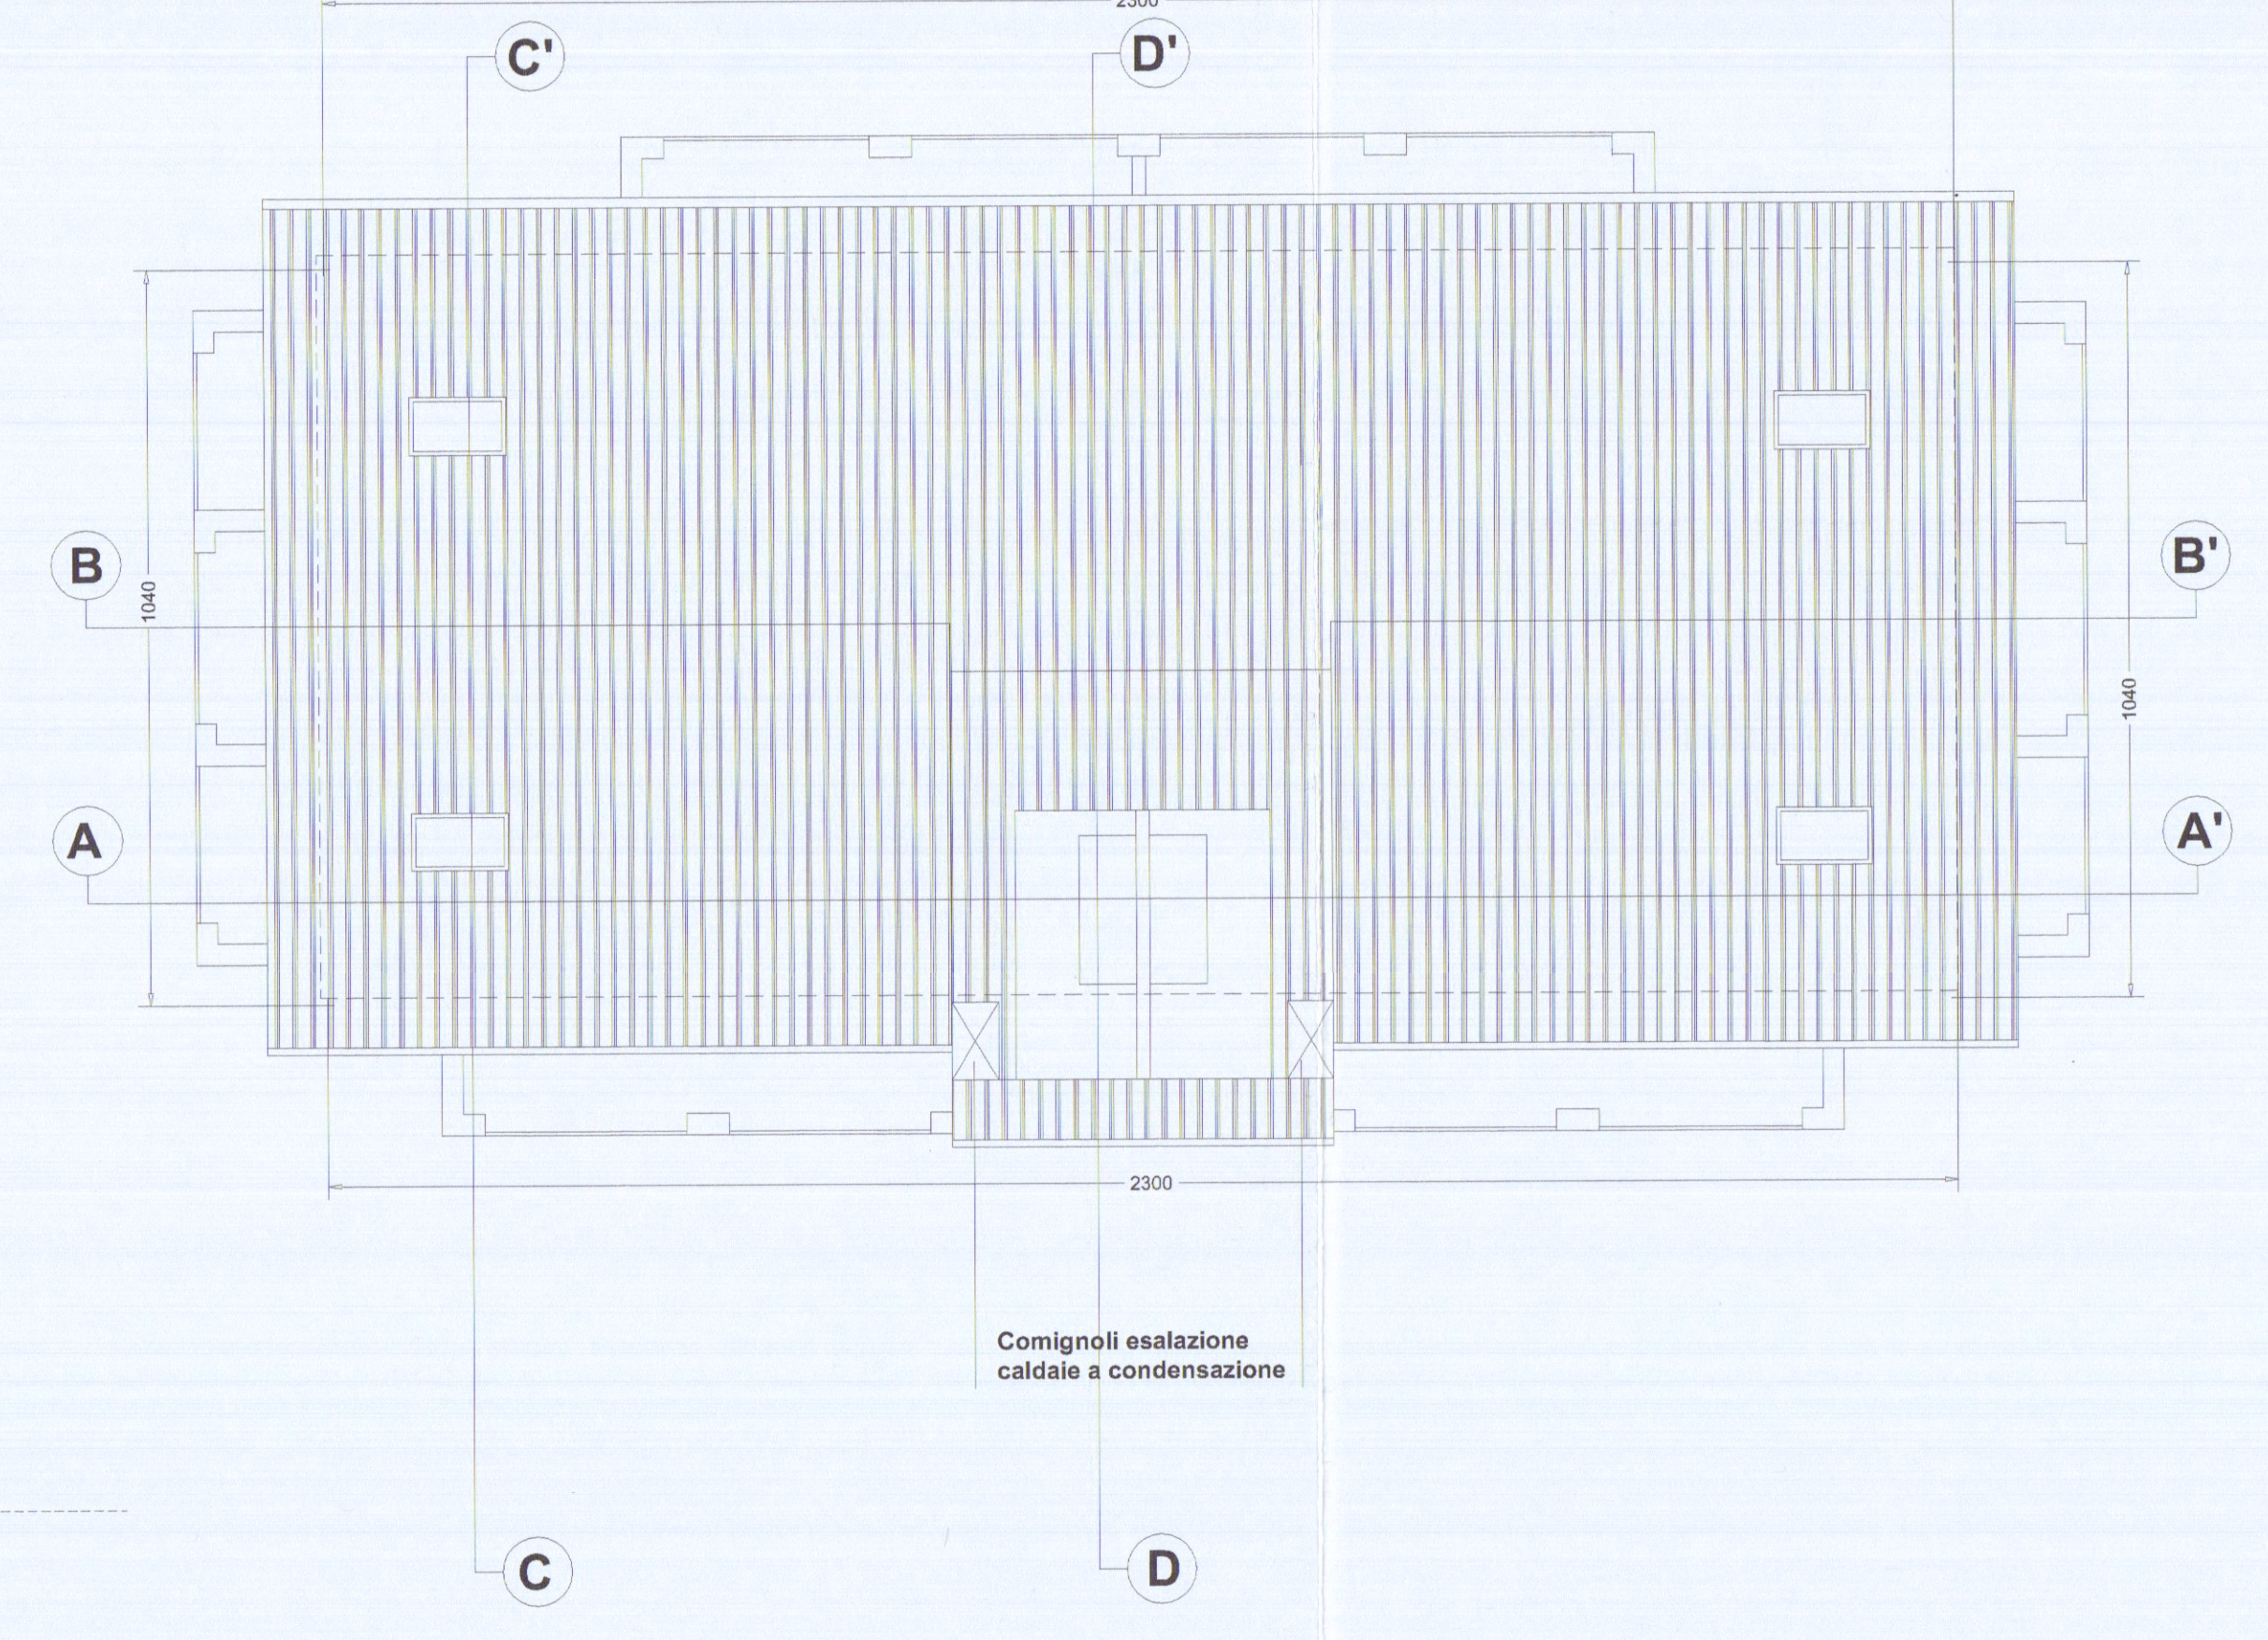


Pianta copertura

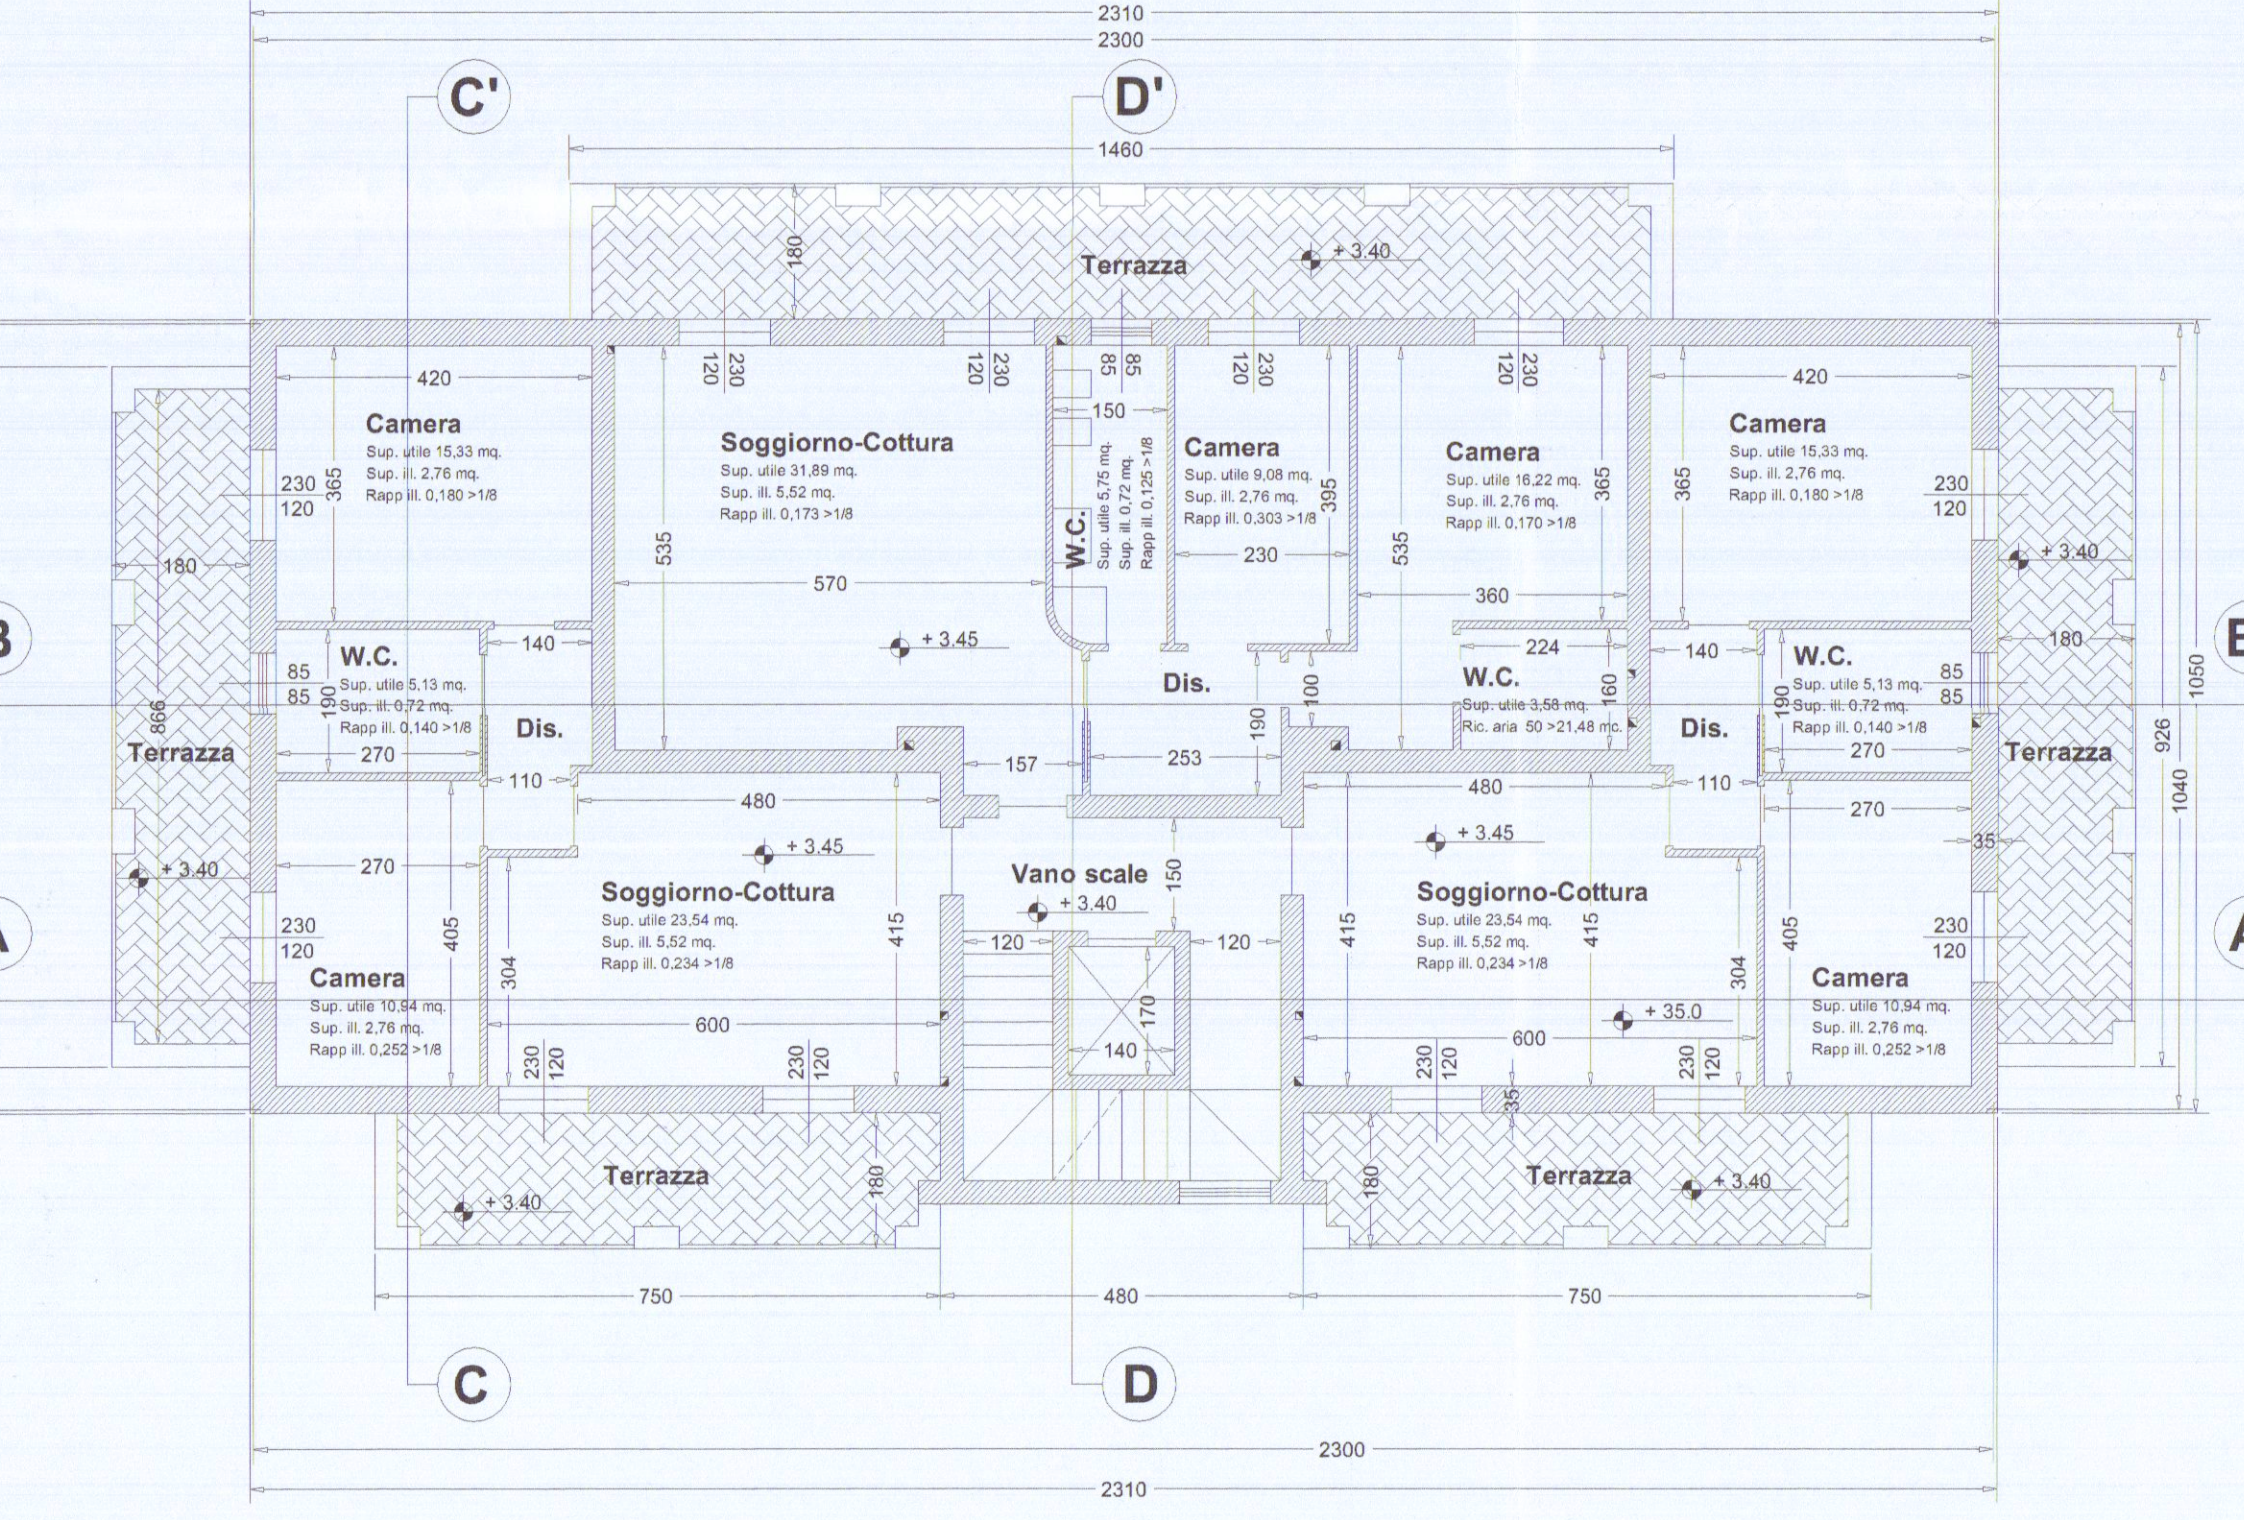

Pianta piano primo

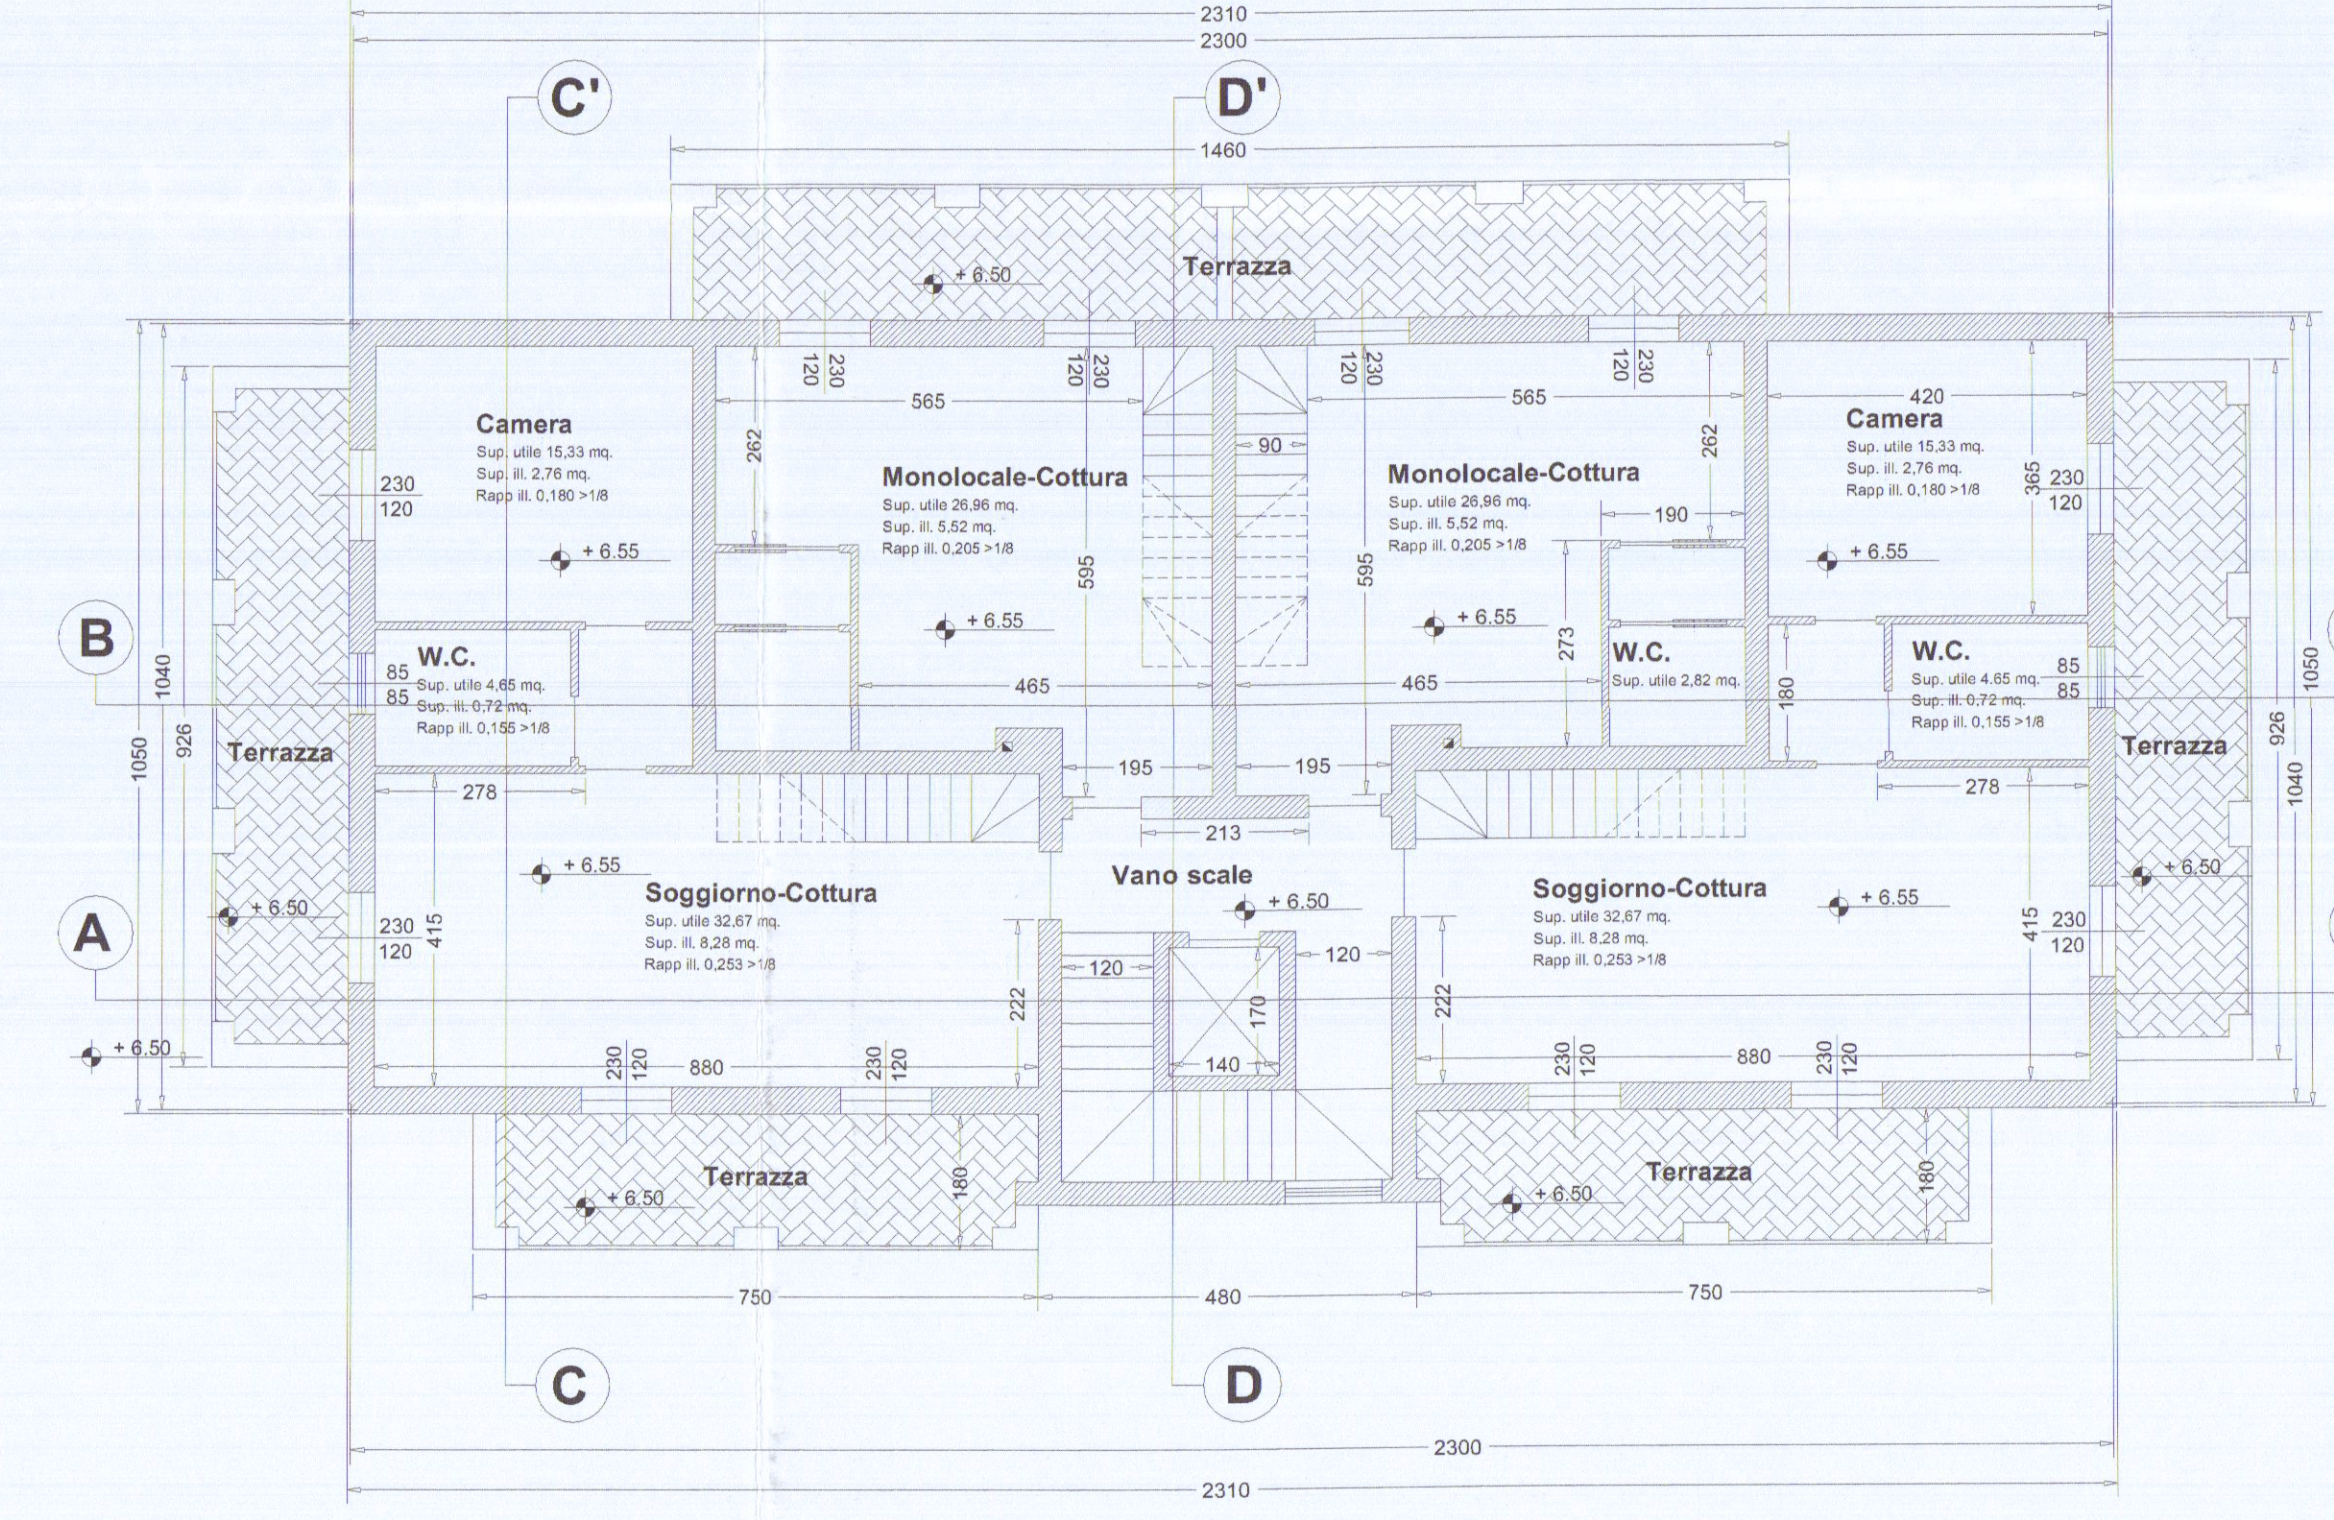

Pianta piano secondo

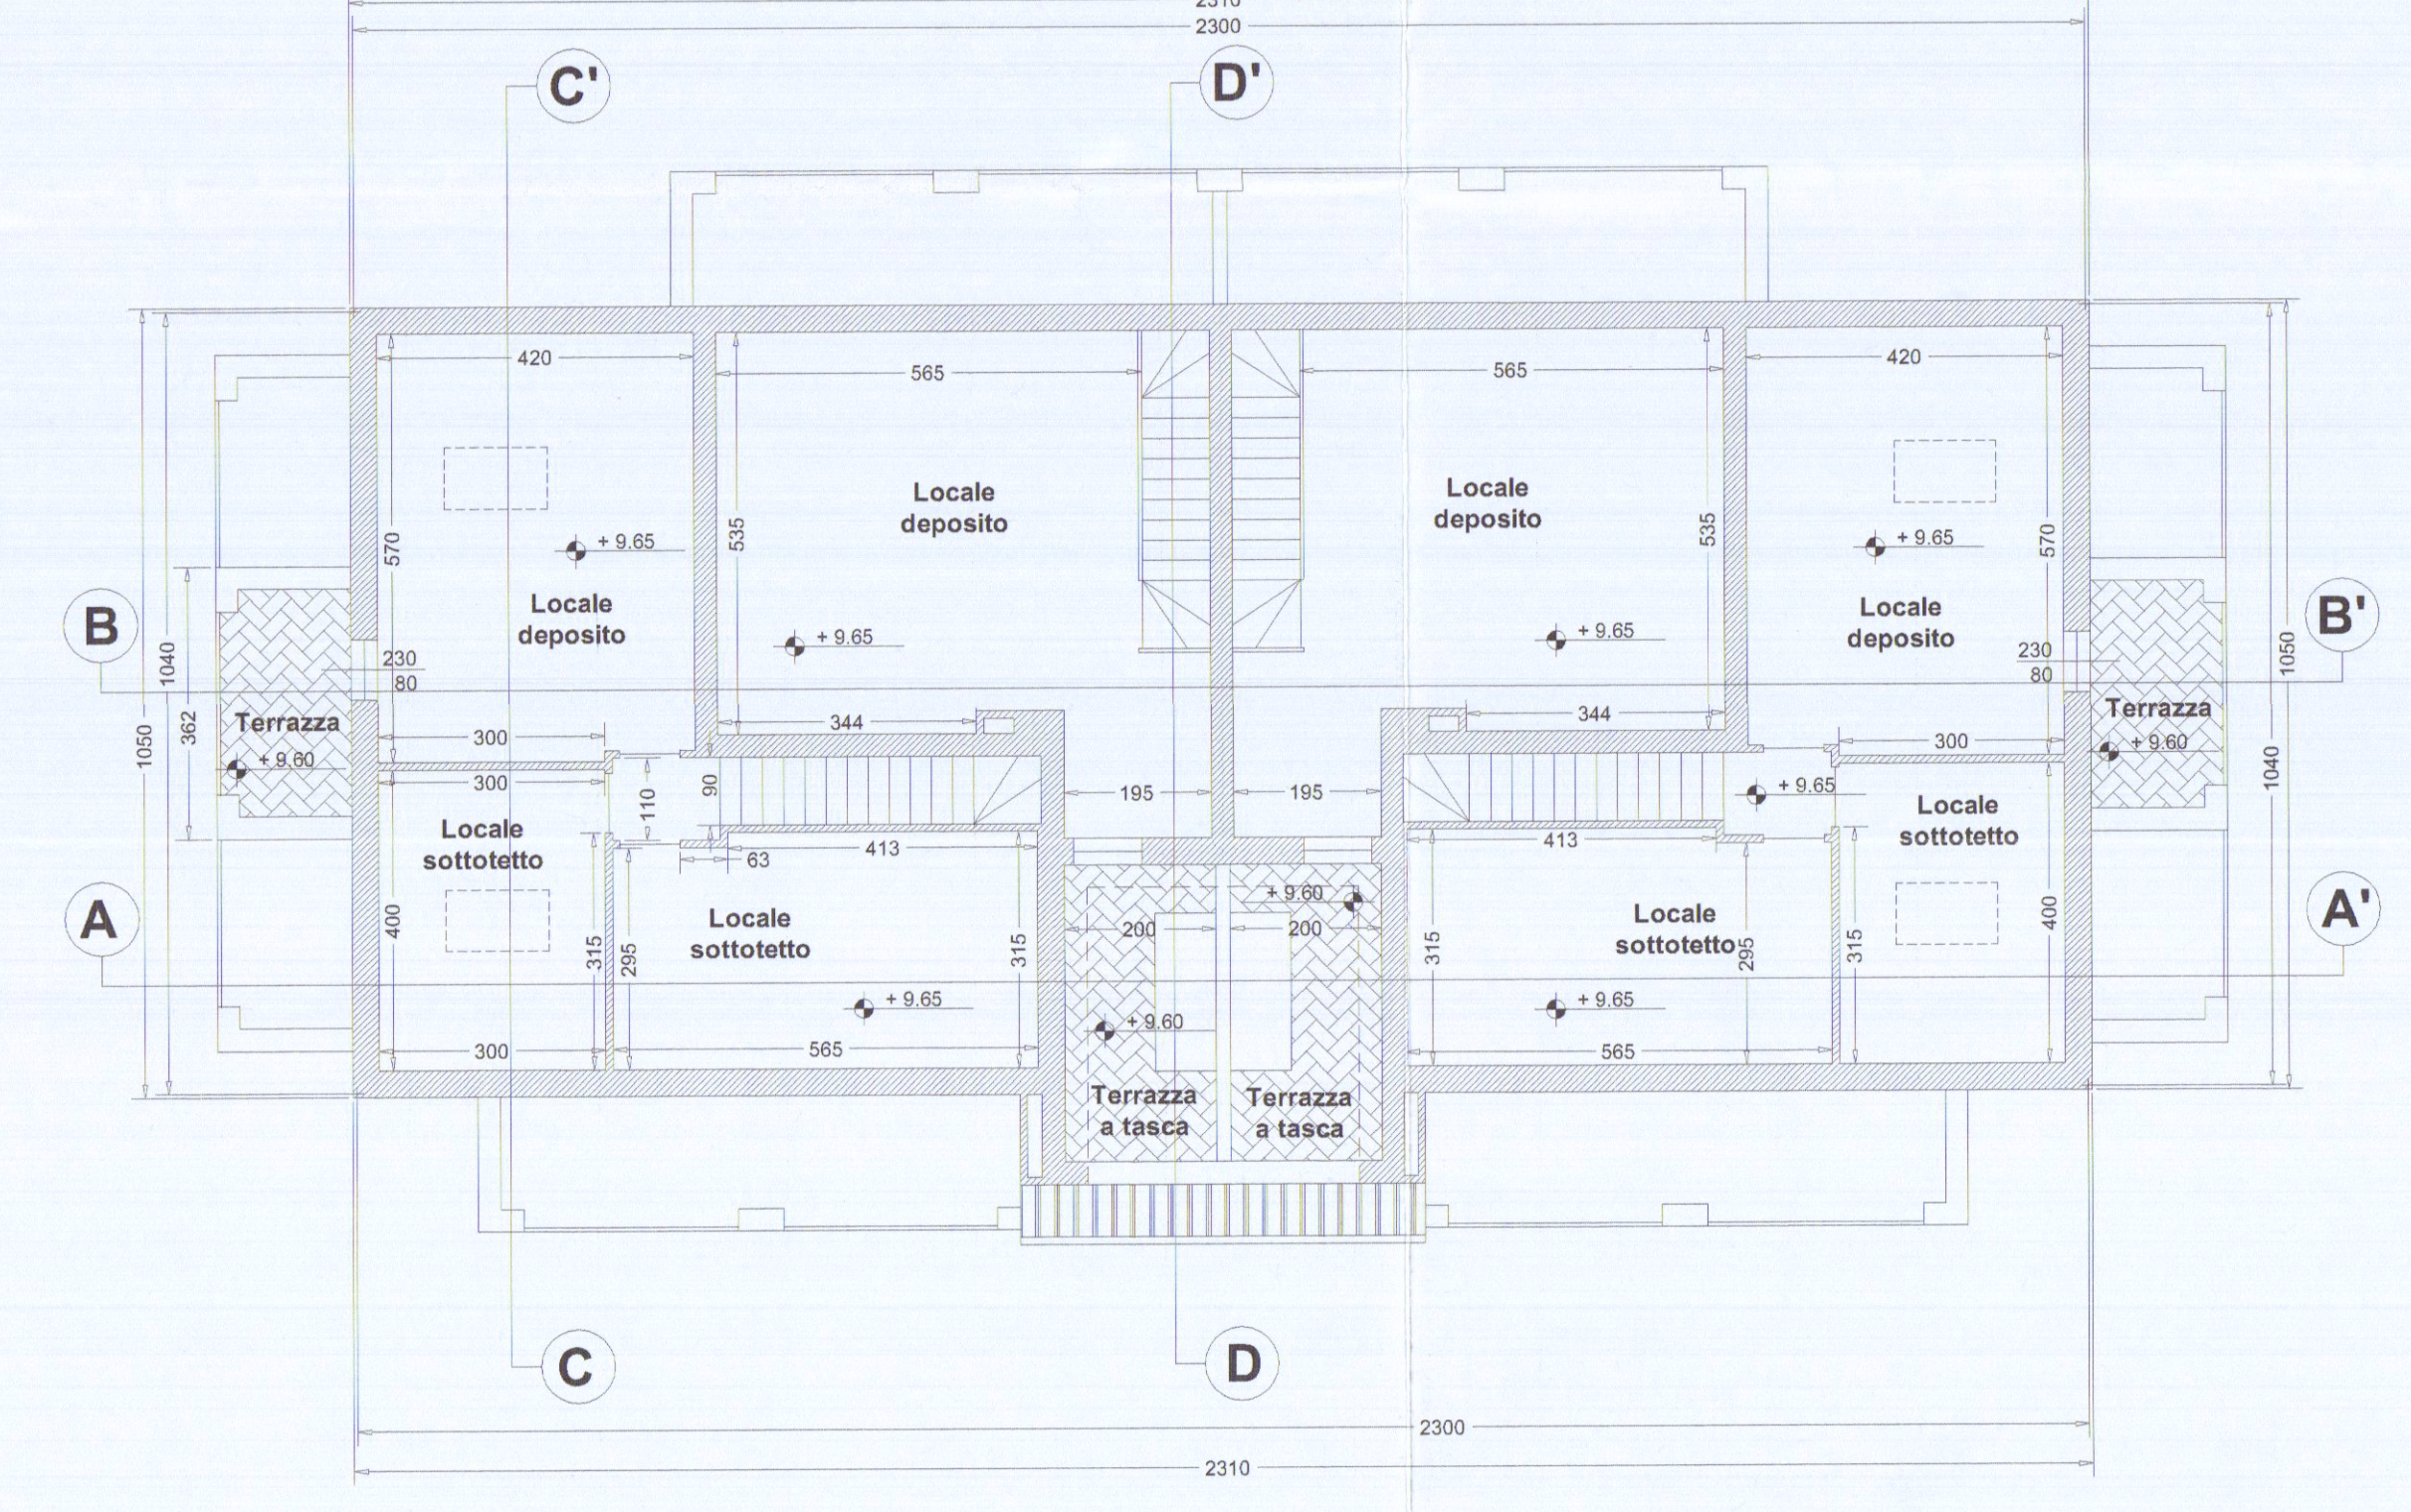

Pianta piano sottotetto