



LUG. 1982
 TAV. 3
 Mengoni - Molteni

COMUNE DI CARRARA
 ELABORATO GRAFICO
 ALLEGATO ALLA CONC. ED.
 RILASCIATA IN SANATORIA
 L. N° 47 DEL 28.2.85
 IL TECNICO
 [firma]

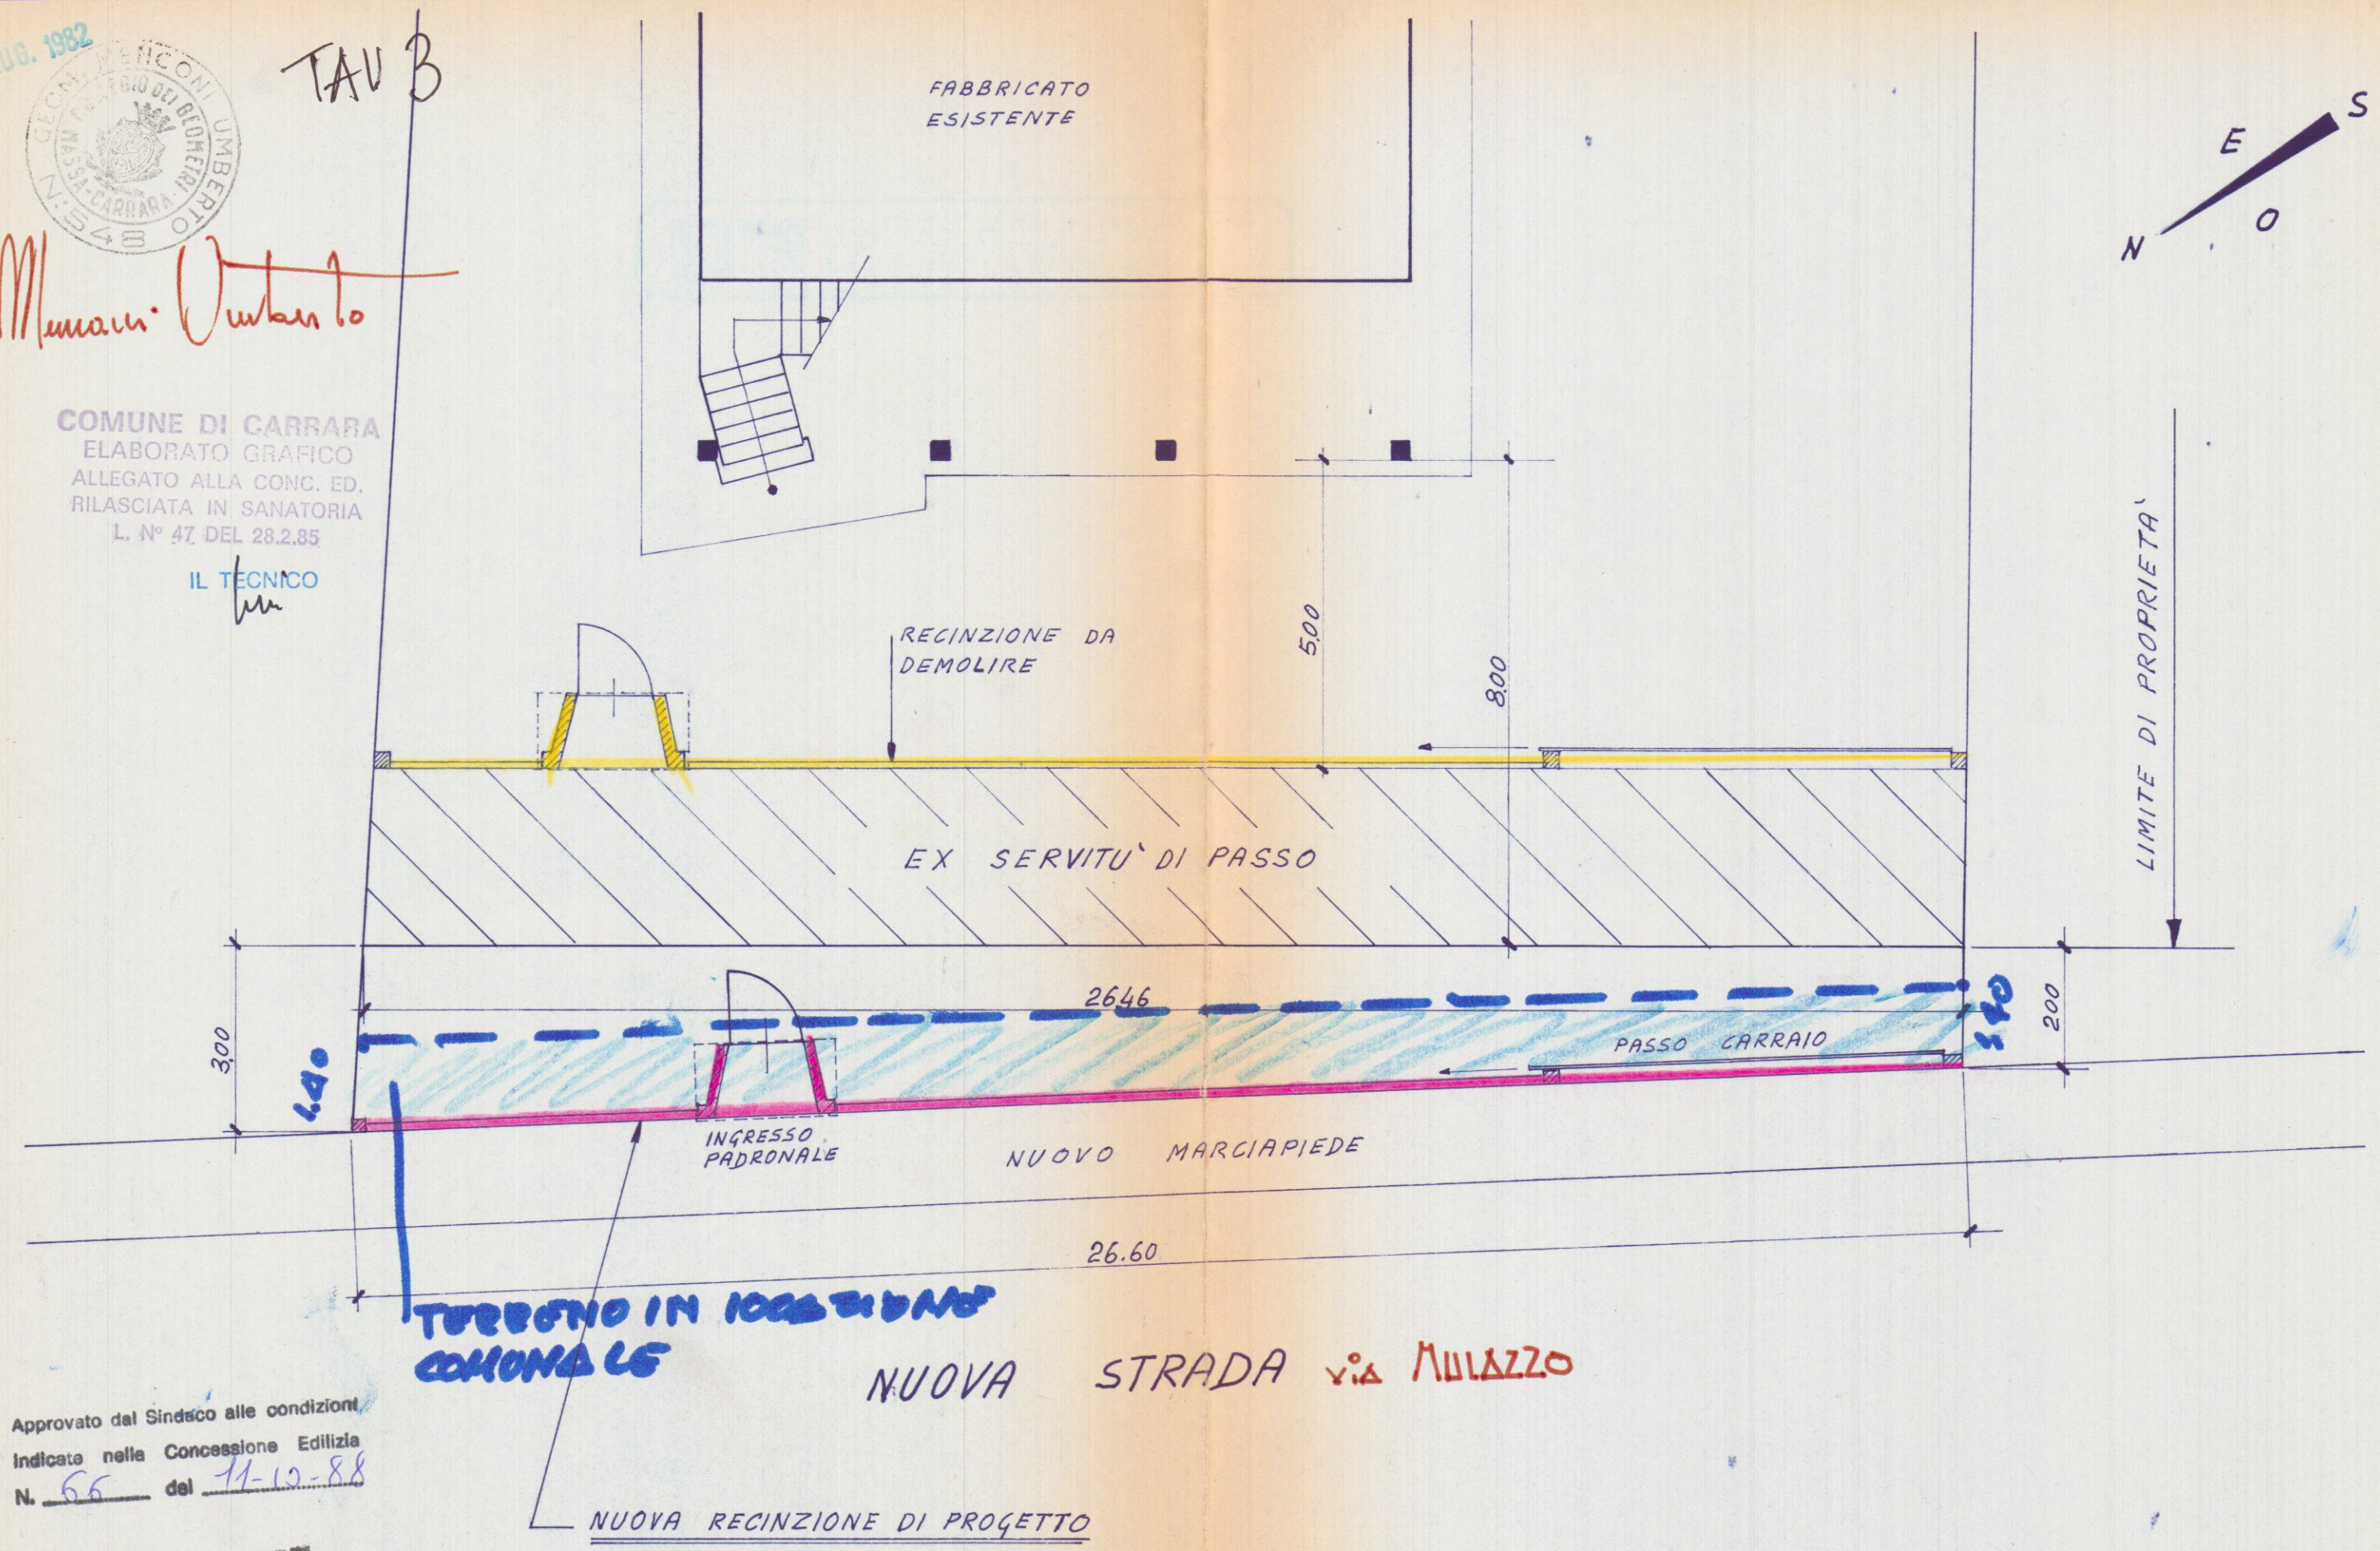

Approvato dal Sindaco alle condizioni
 Indicate nella Concessione Edilizia
 N. 55 del 11-10-88
 ARCH. MIER LUIGI BESI

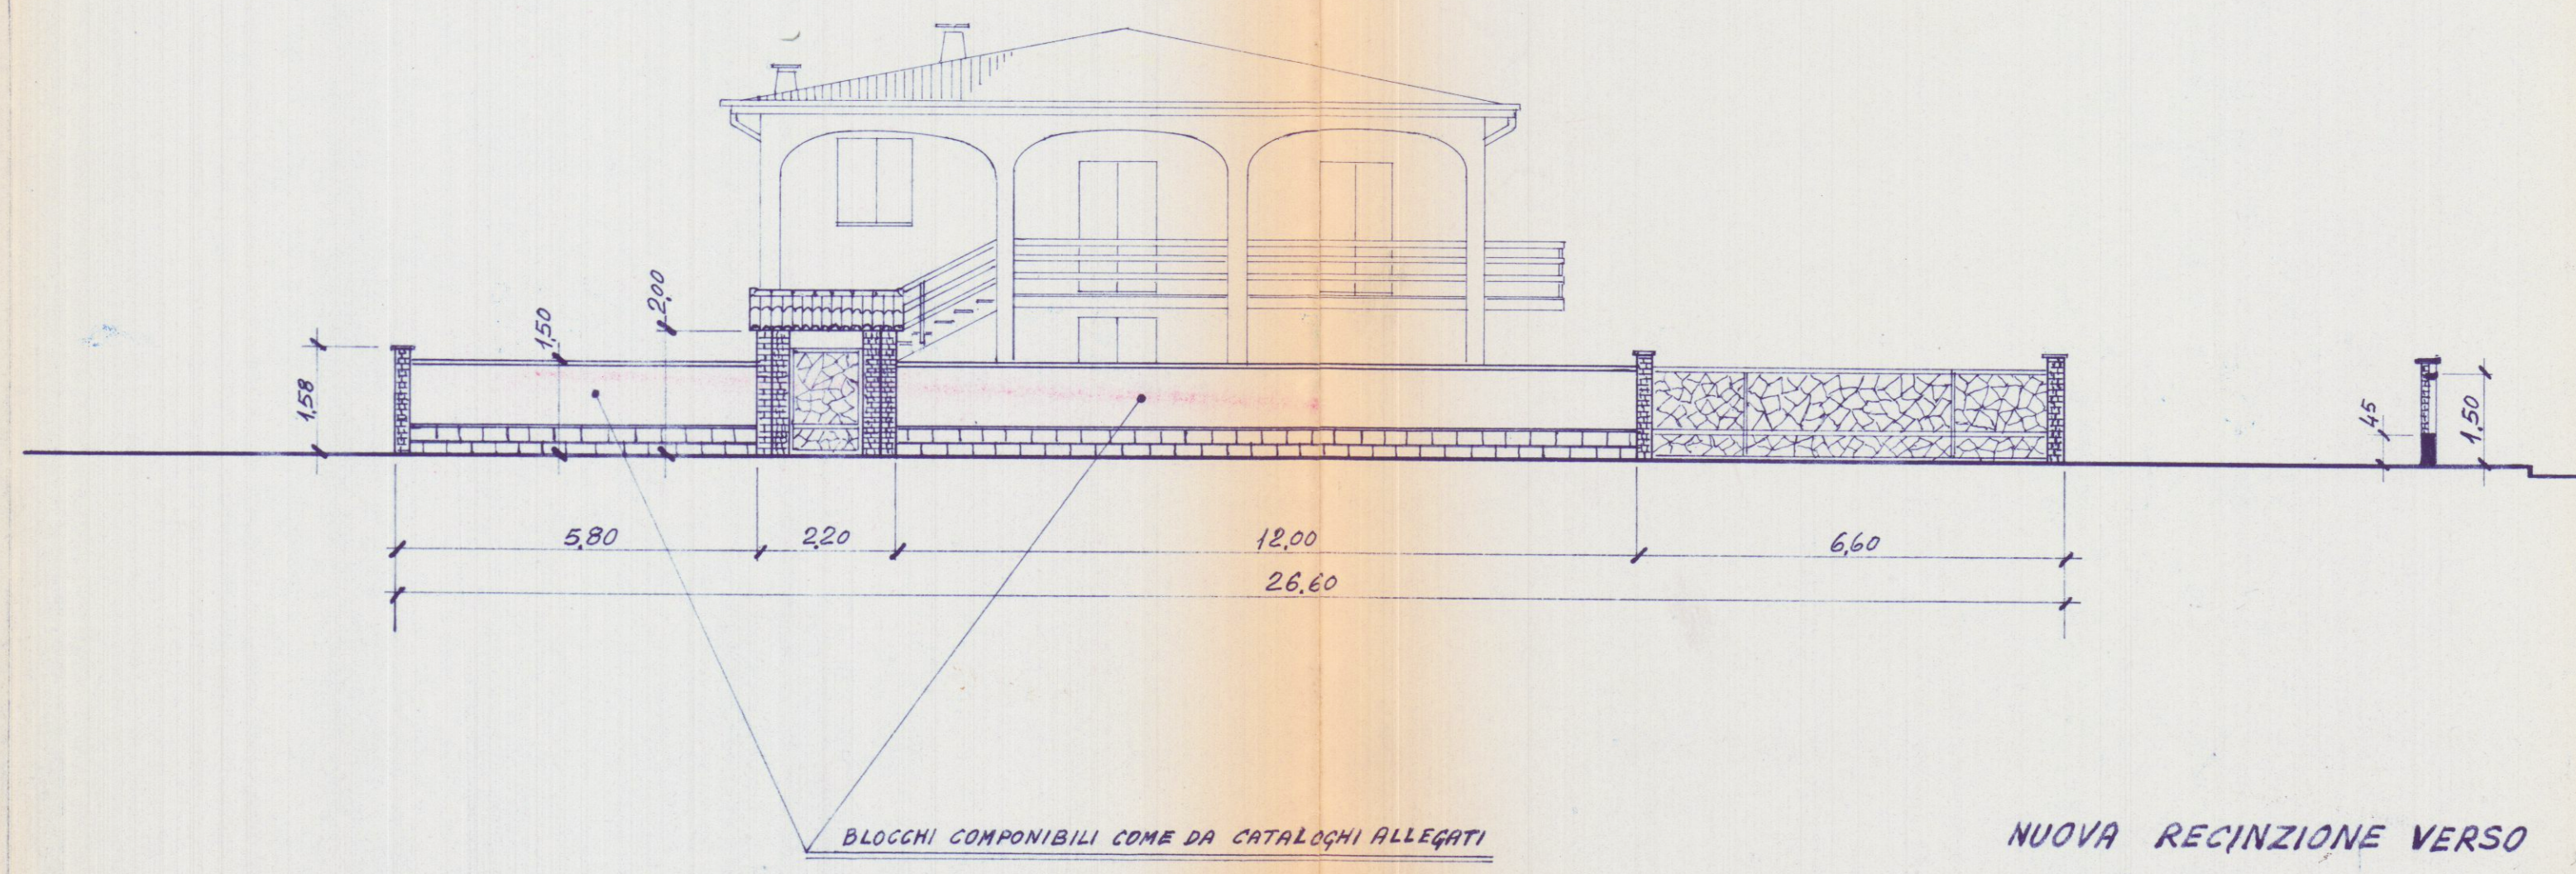

NUOVA RECINZIONE VERSO
 NUOVA STRADA
 (VIA MILAZZO - ALENZA)
 MENGONI - MOLTENI
 SCALA 1:100