


18 AGO. 1967


PROGETTO DI EDIFICIO IN CONDOMINIO
PER CIVILE ABITAZIONE — DA CO/TUIR/I
A MARINA DI CARRARA NEL TERRENO
DI VIA DELLA RINCHIO/A AI MAPP. 8095-8096 —

EDIFICIO **A**
3 SOLUZIONE
SOSPESO


NON APPROVATO
COME DA LETTERA
N.° 14286
DEL 18 OTT 1967

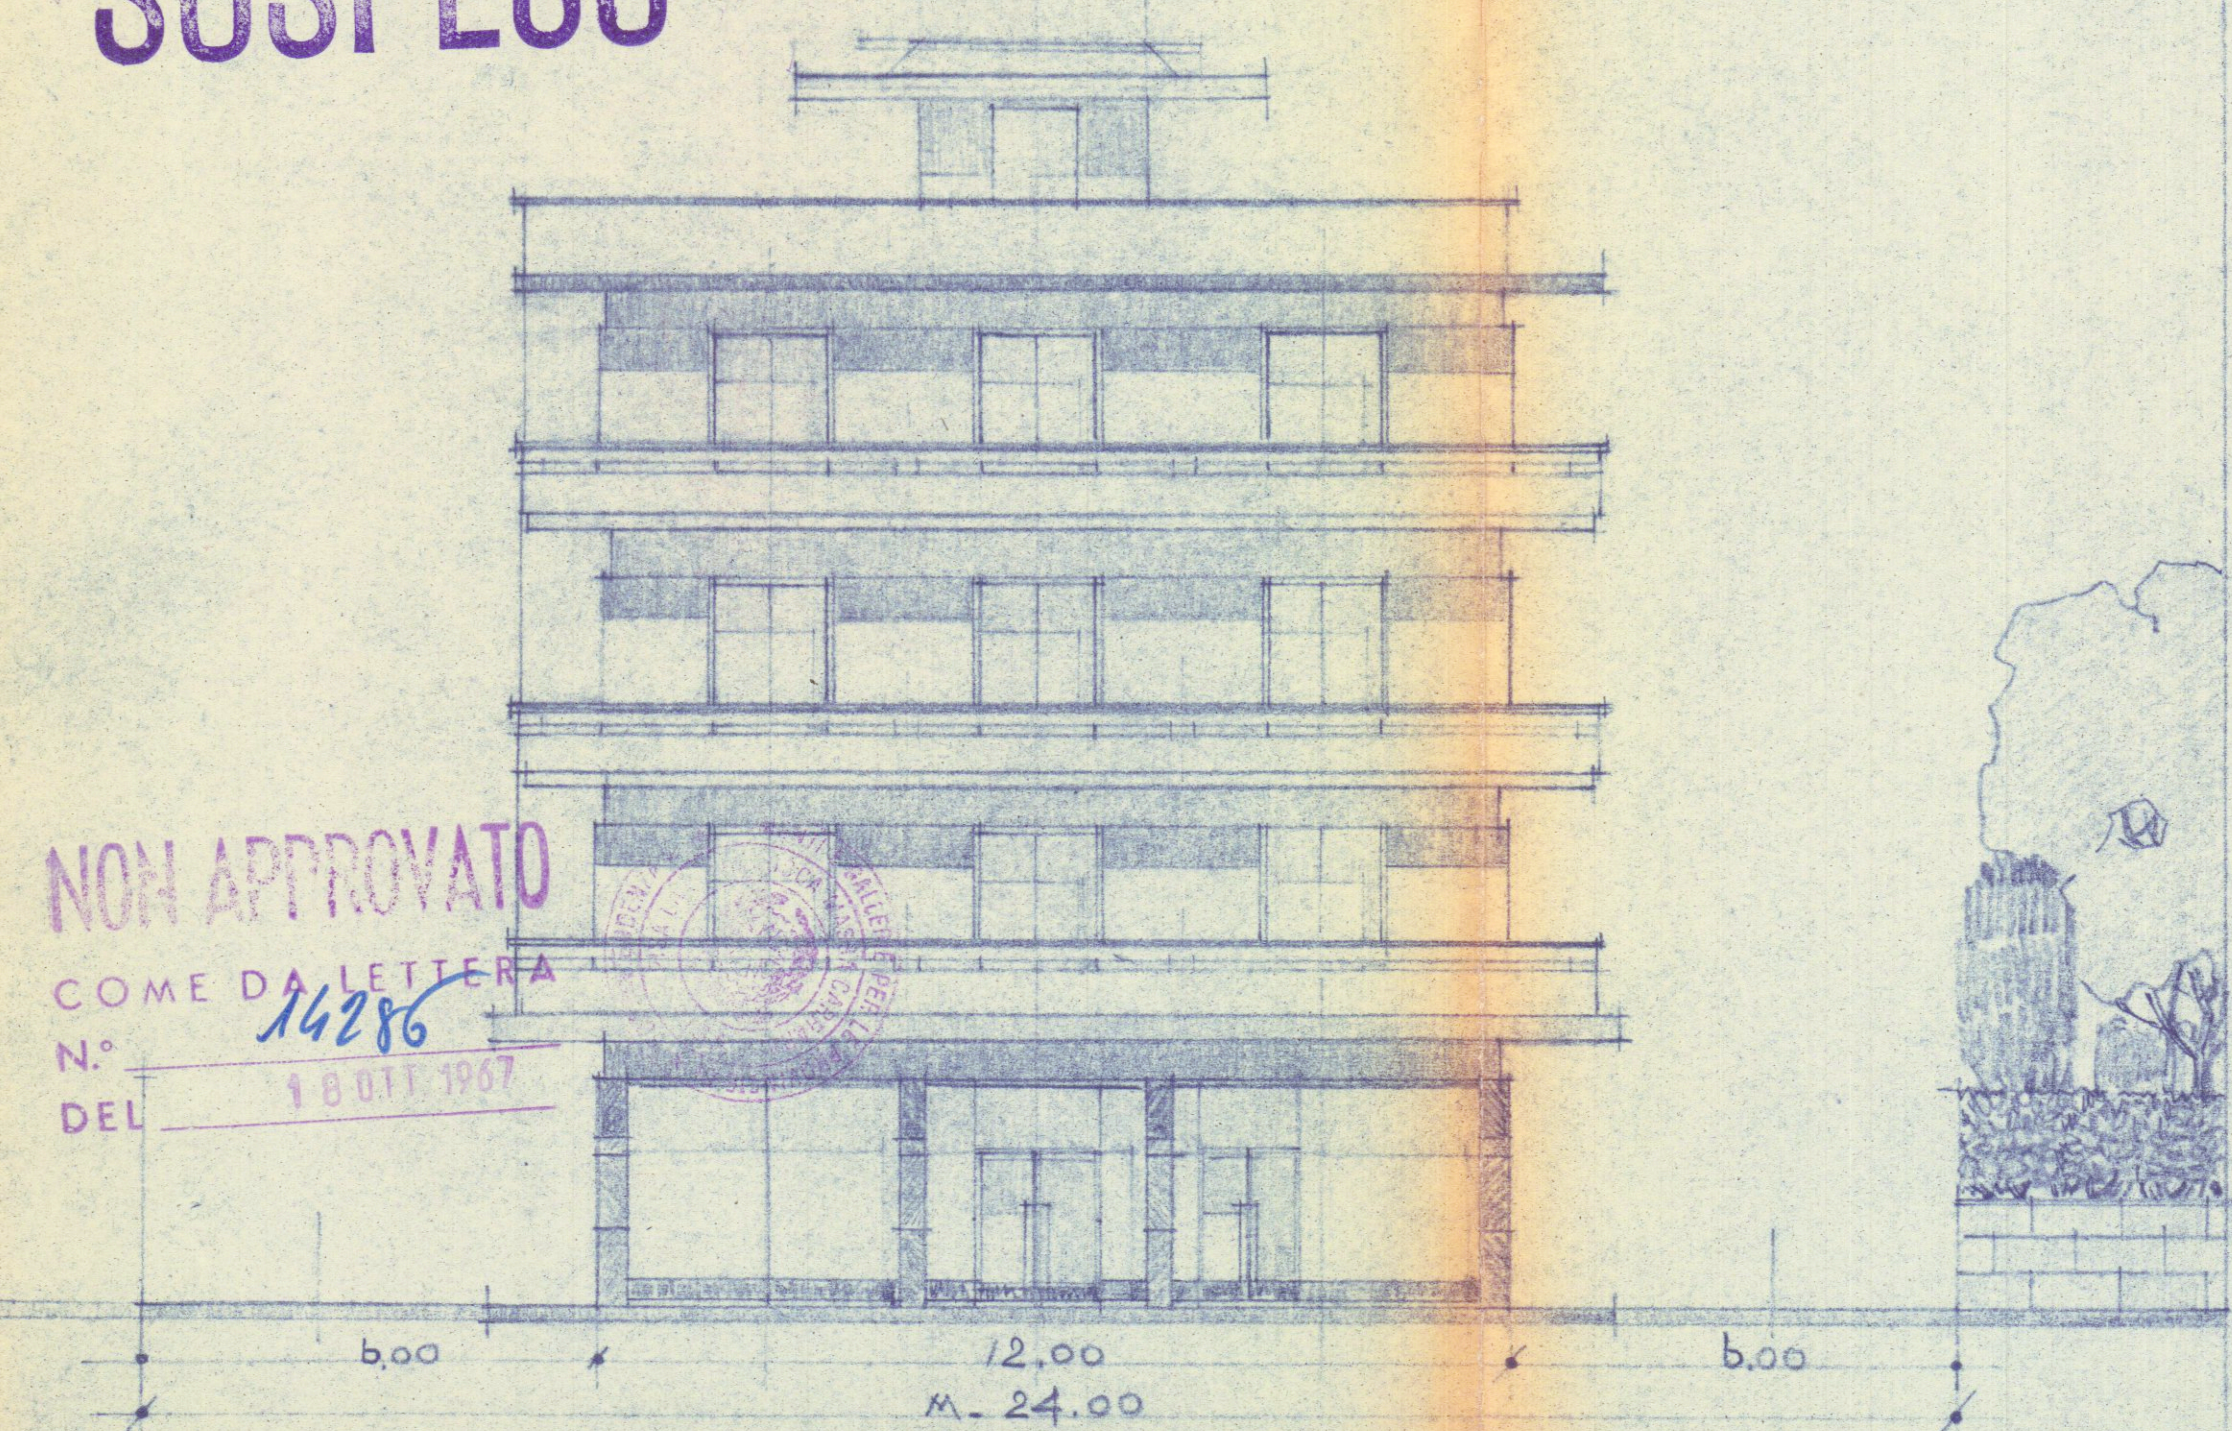

PROGETTO PRINCIPALE A OVE/T VERO VIA DELLA RINCHIO/A —
1/100

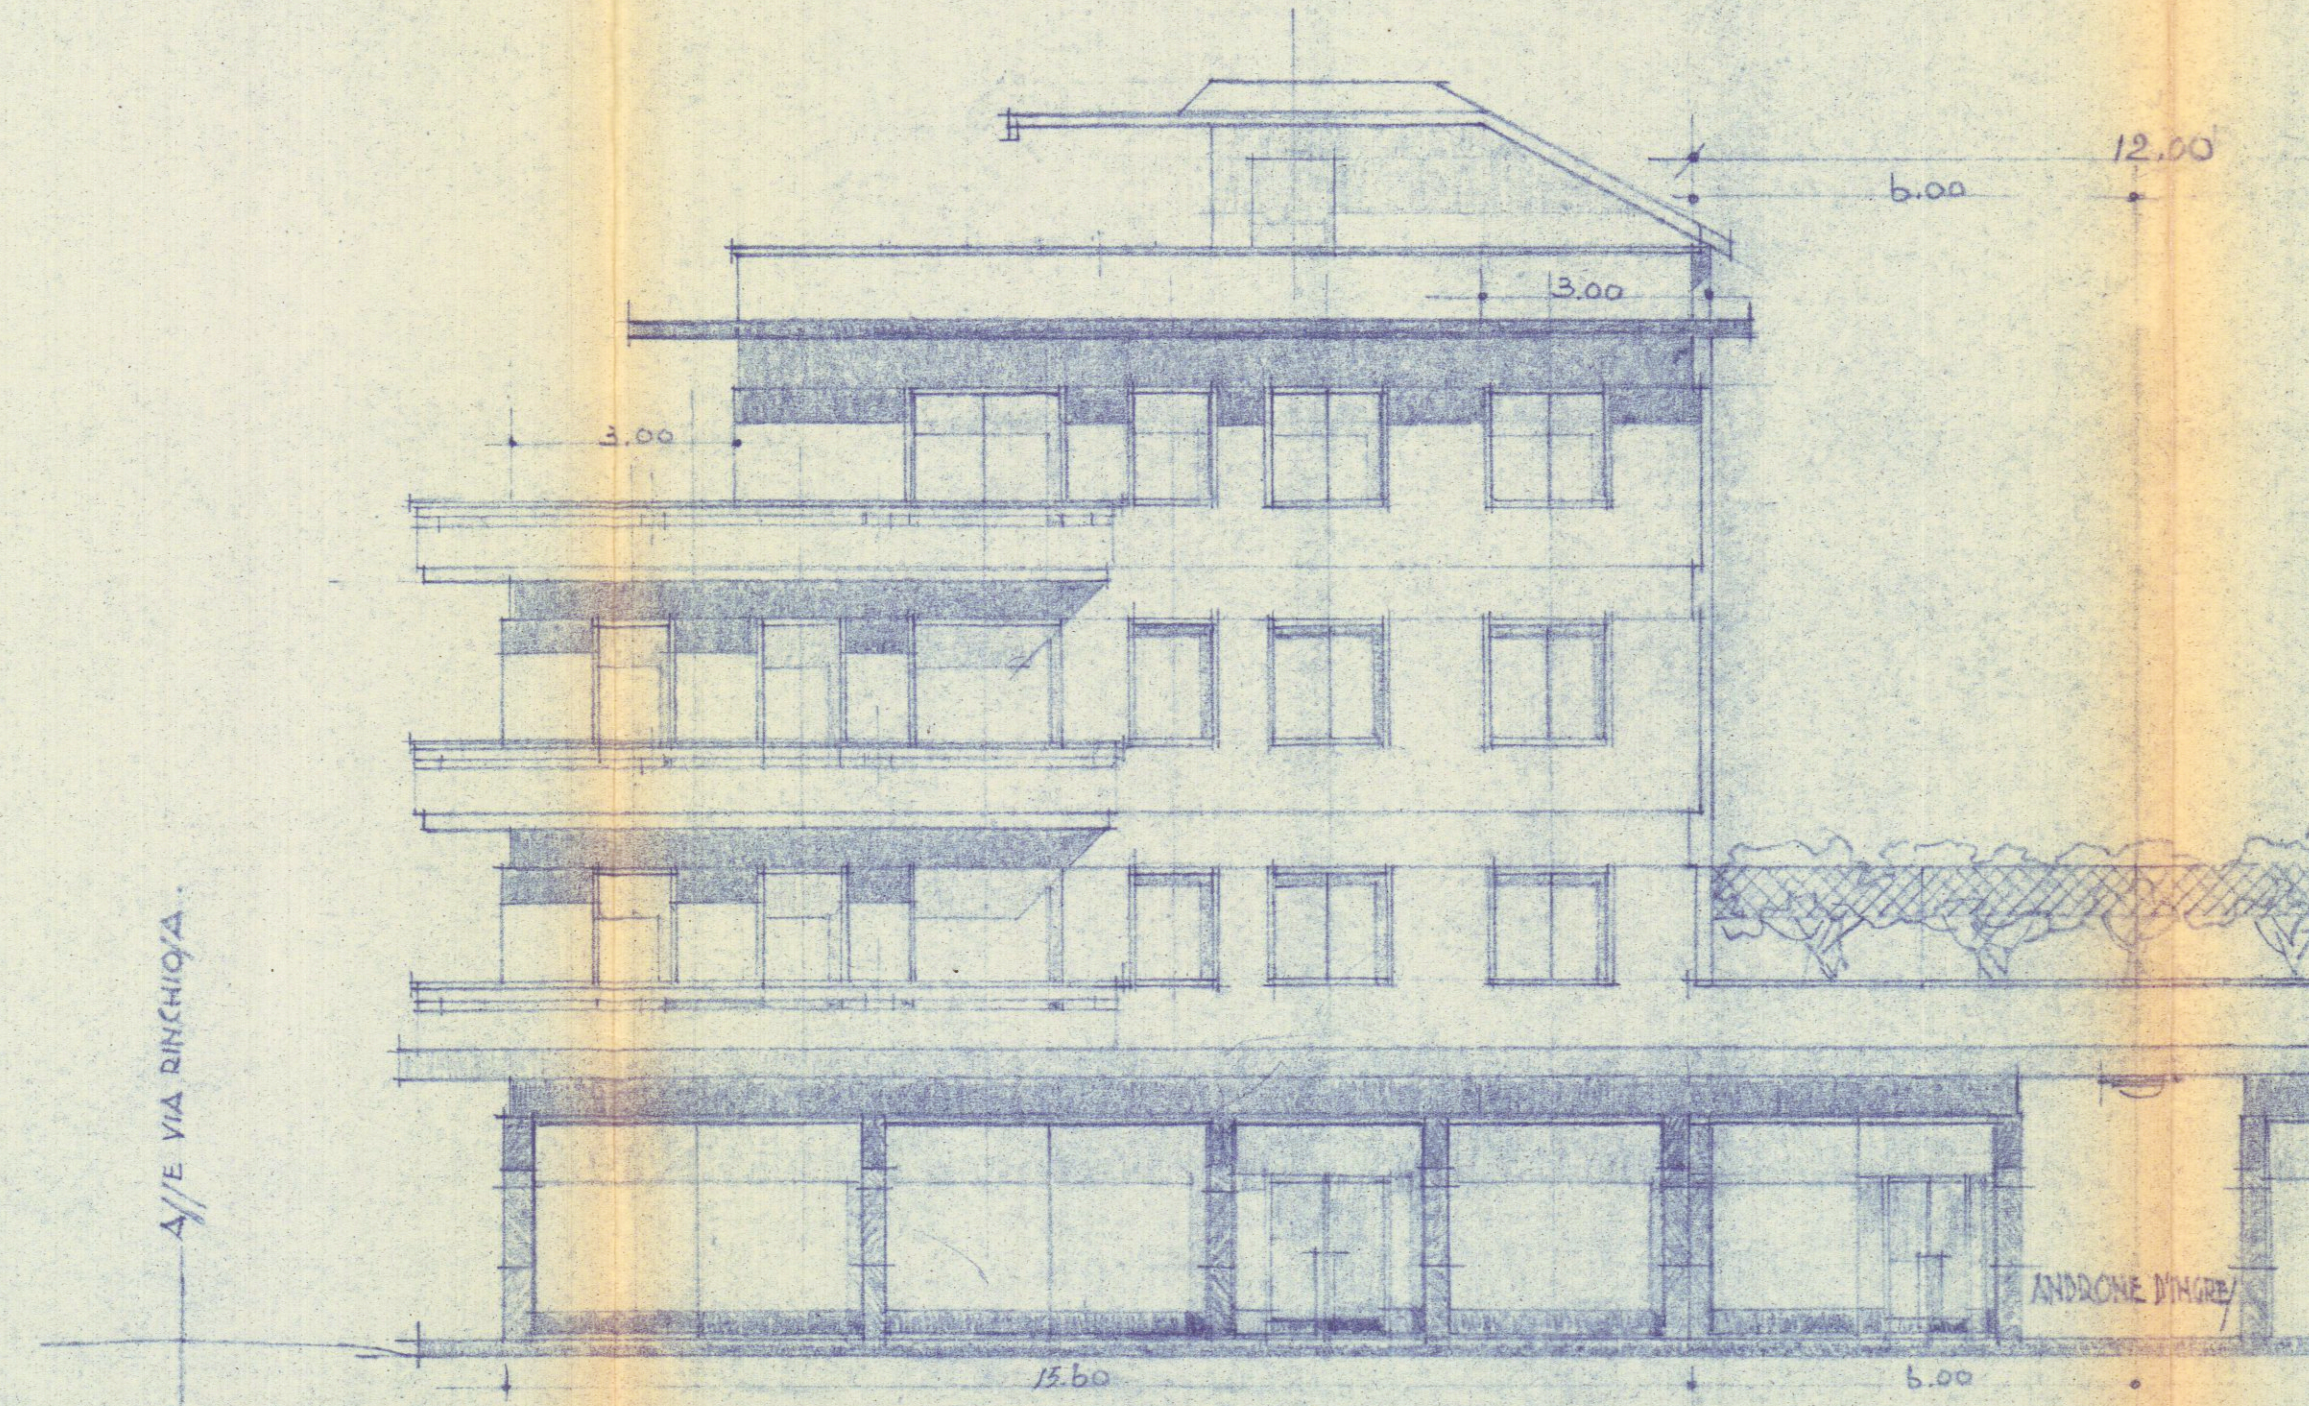

PROGETTO A /UD —
1/100
EDIFICIO **A**

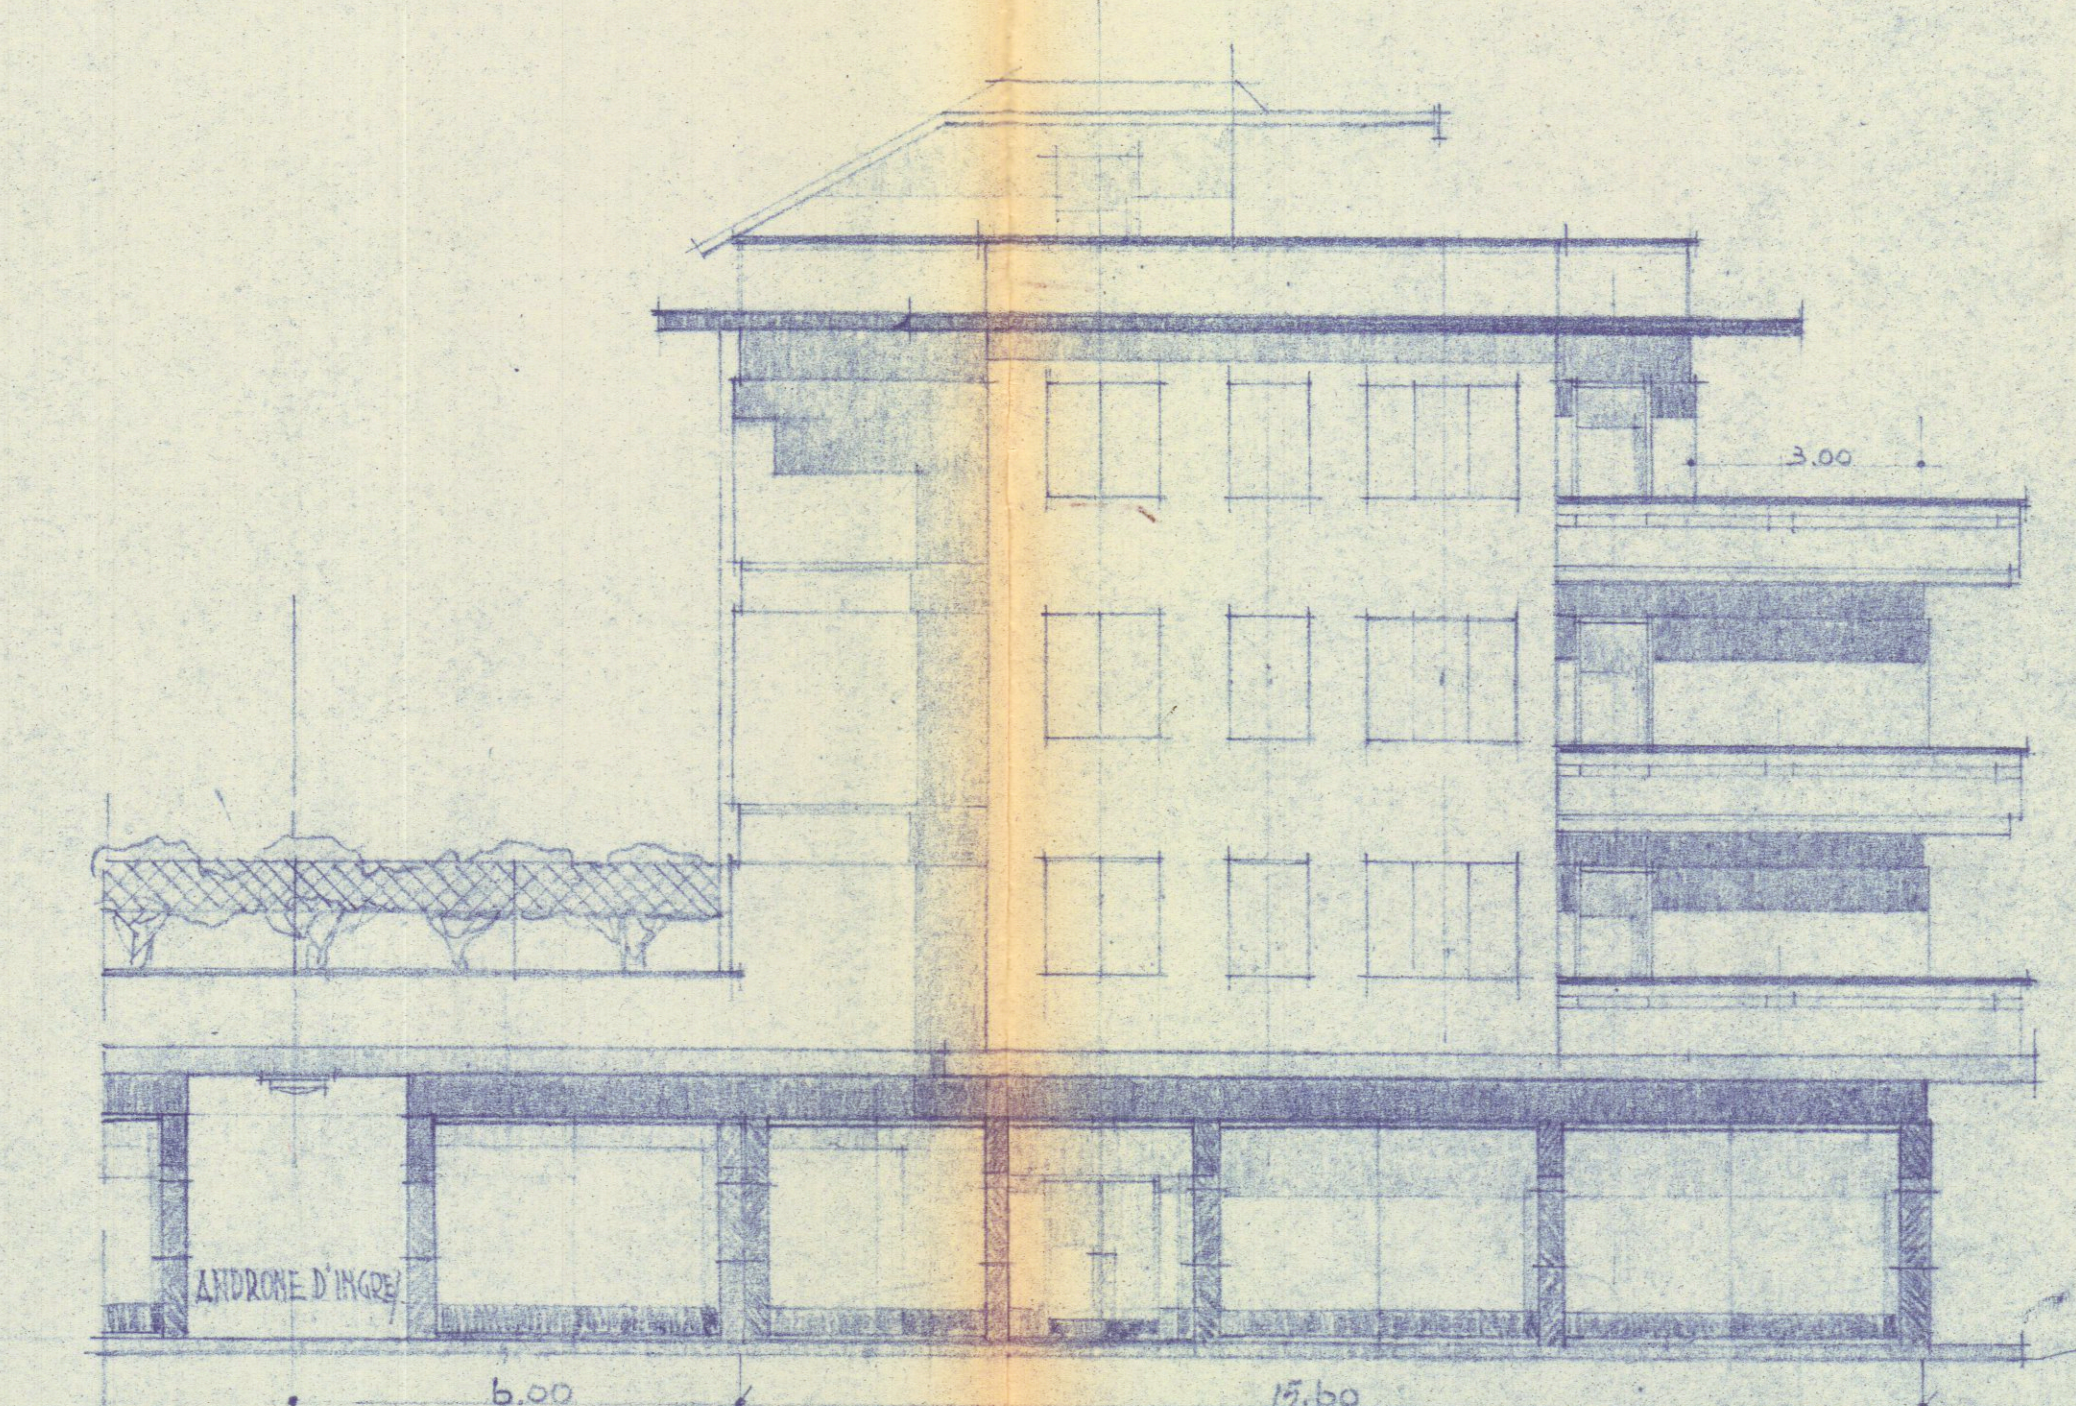

PROGETTO A NORD,
EDIFICIO **A**
STUDIO TECNICO DI EDILIZIA
Arch. G. E. GALEOTTI
Galleria - Palazzo degli Uffici
4.° PIANO TEL. 72350 — CARRARA —