



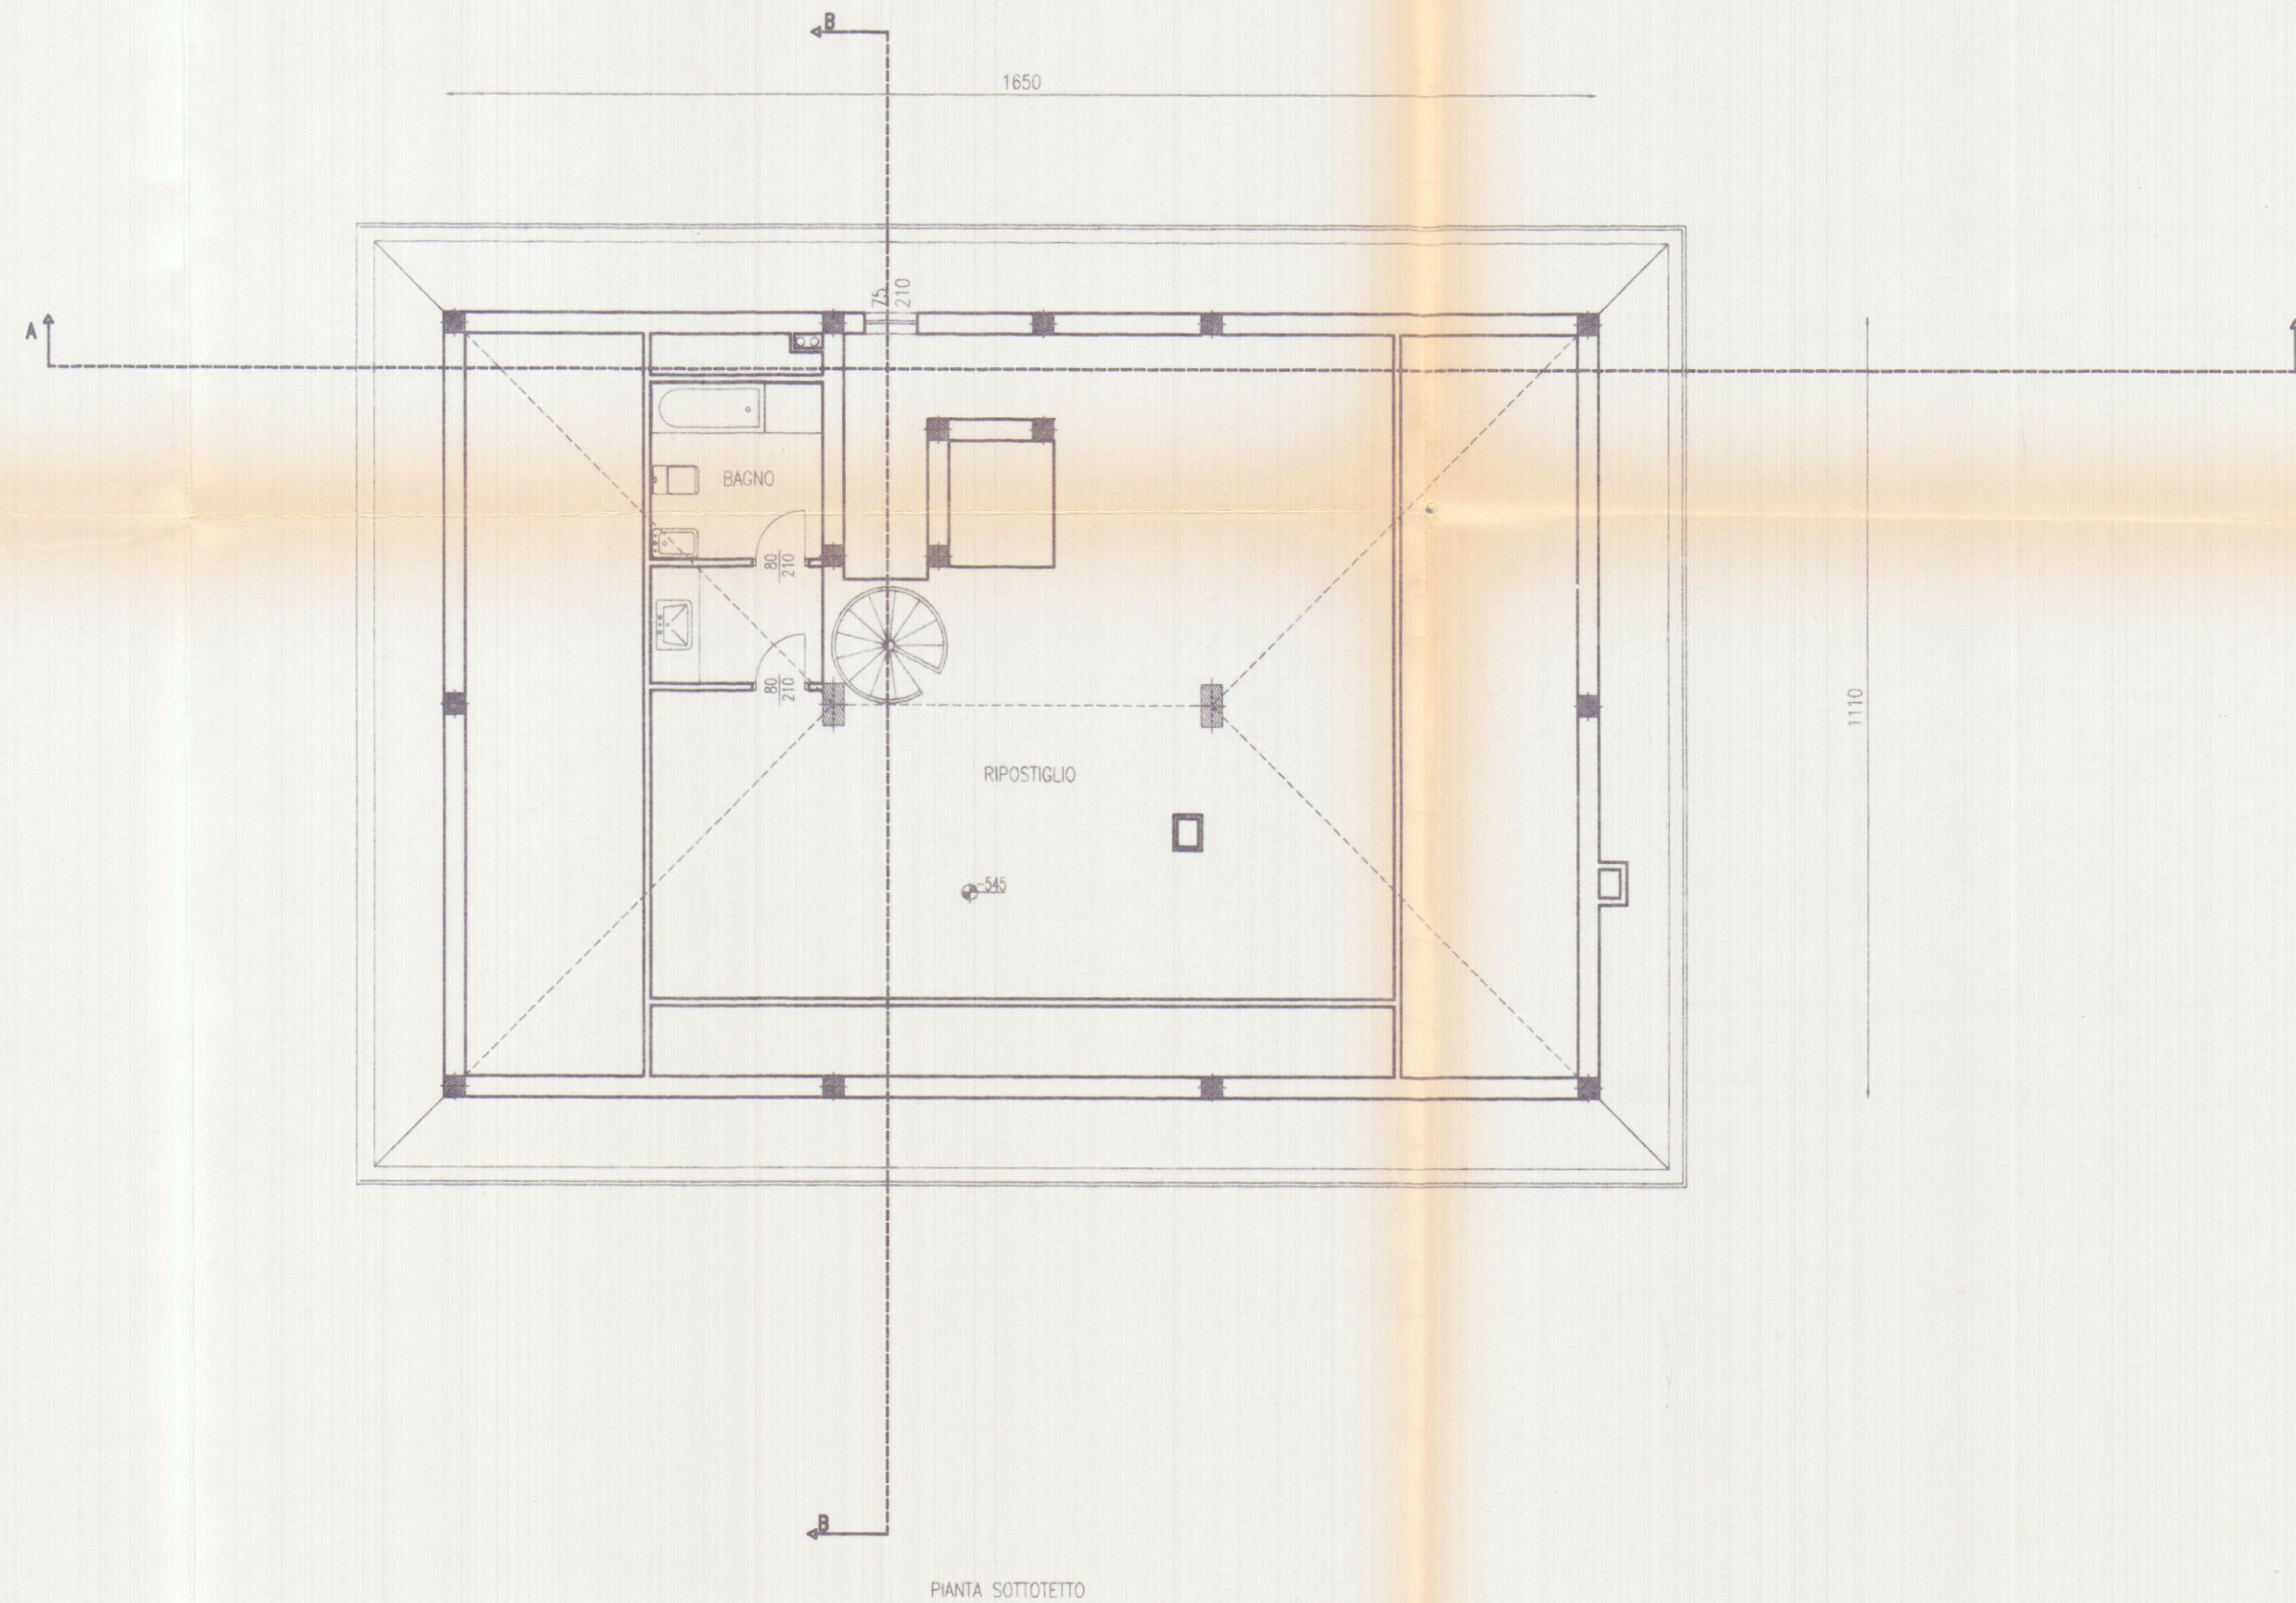

TAV	4	SCALA 1:100	PROGETTISTA	COMMITTENTE	NOTE	
					DATA	24/10/1995

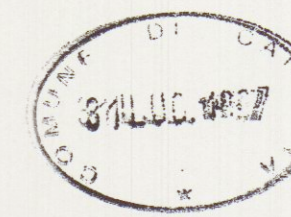

REGIONE TOSCANA
 Ufficio del Genio Civile di Massa Carrara
 Elaborato allegato alla denuncia presentata
 ai sensi della Legge n. 84/1974 e L.R. n. 83/1982
 e Legge n. 1086/1971 - Pratica S. n. 265
 Massa, 11/19/1997

STEP srl 54033 CARRARA (MS) TEL. 0585 70551 TELEFAX 0585 70536		BRIZZI RICCARDO geometra Progetto per la realizzazione di edificio unifamiliare da da adibirsi a casa di civile abitazione, sito in località Monteverde-CARRARA_	
COMMITTENTE NUOVA MONTEVERDE srl		OGGETTO PIANTA SOTTOTETTO	