


COMUNE DI CARRARA


DEPOSITO DI VARIANTE AI SENSI DELL'ART. 142 e
83 comma 12, DELLA LRT 01/2005
PER I LAVORI DI FRAZIONAMENTO DI UNITA'
IMMOBILIARE, DI CUI ALLA DIA 390/09

PROPRIETA' :
Sig. Paolo TERMINE
CF. TMR PLA 48E08 E463J - Via Venezia 17 - Carrara
Sig.ra Laura Francesca TERMINE
CF. TMR LFR 64R43 I4490- Casalecci Via Romagna 30- Grosseto


PROGETTISTA:
Geom. Enrico PELLISTRI
Albo dei Geometri n° 1197
CF. PLL NRC 85M14 B832R
Via Sorgnano 28 - 54033, CARRARA

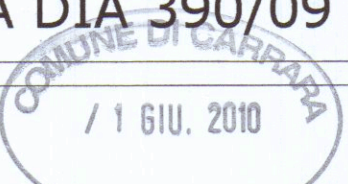


DATA :	SCALA :	TAVOLA :
MAGGIO '10	1:100	V-01

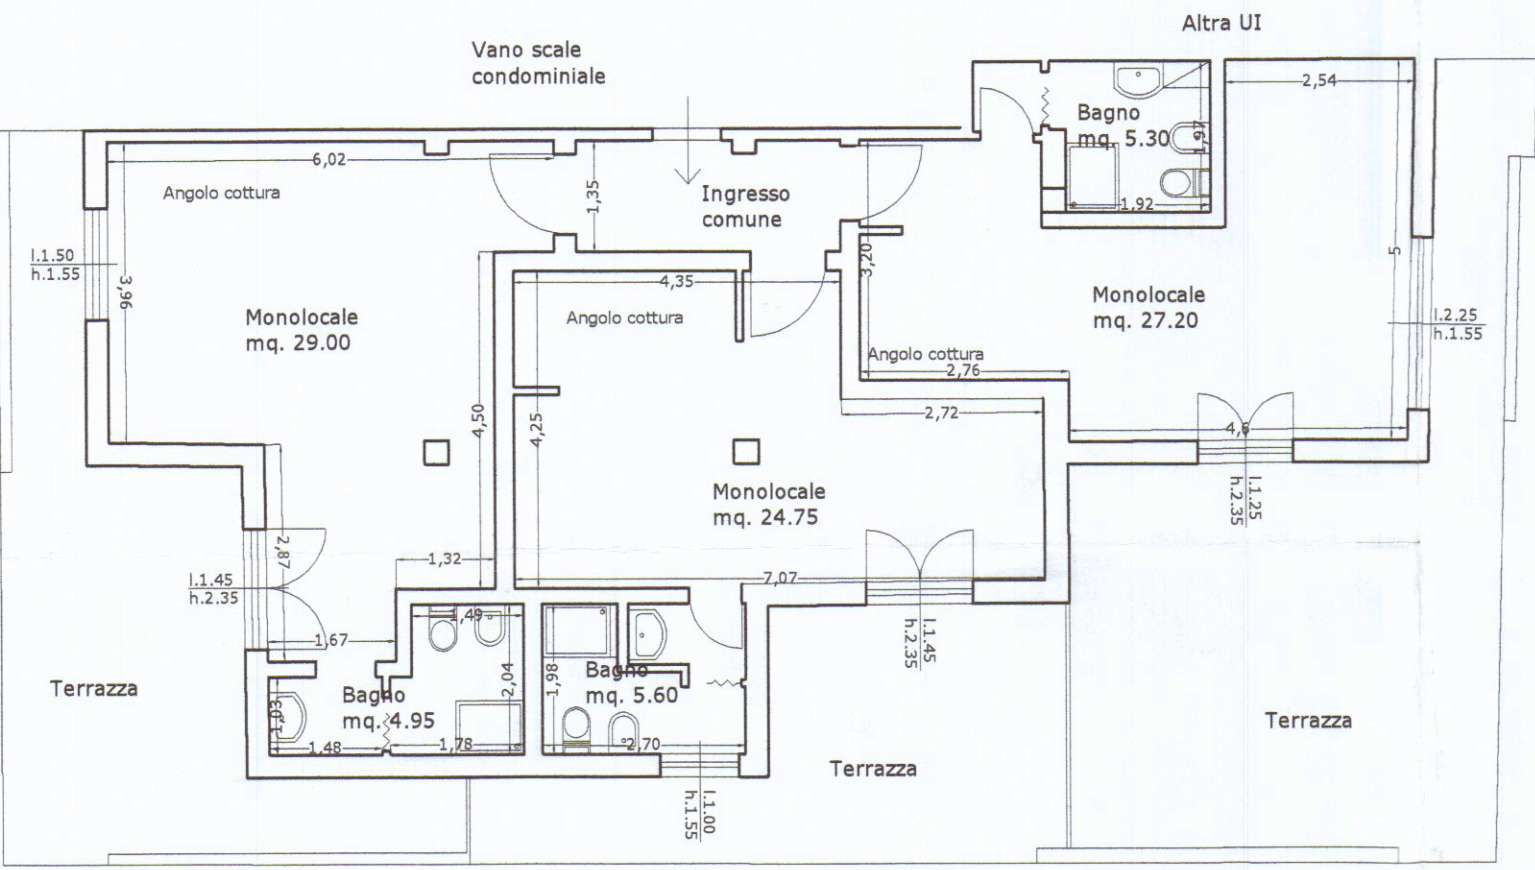

STATO AUTORIZZATO
DIA 390/09

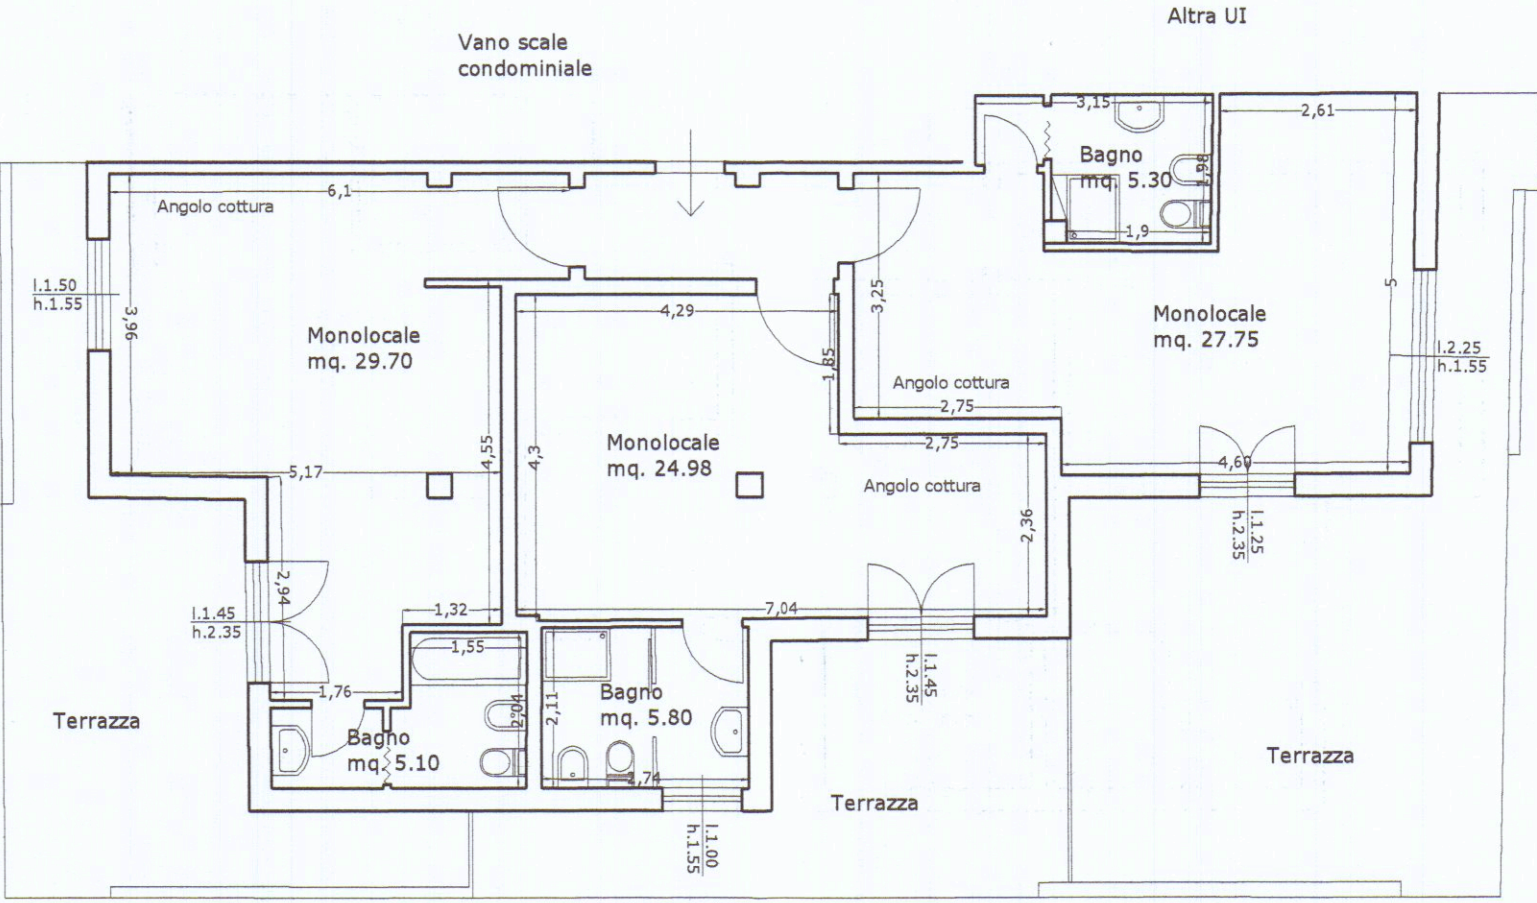

STATO FINALE

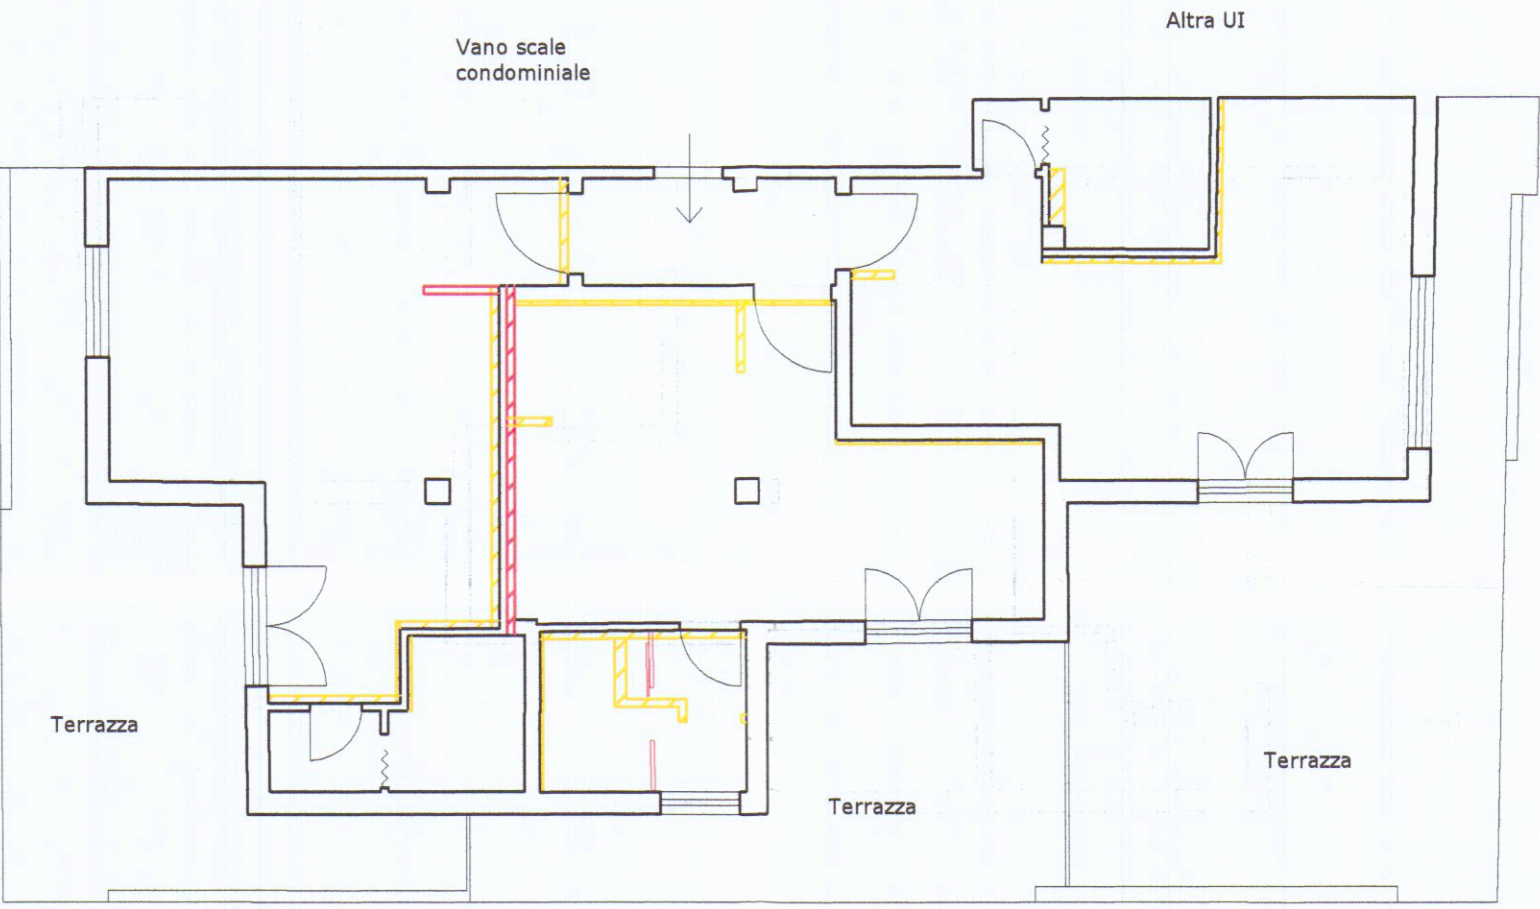

STATO DI RAFFRONTO