Geom RICCI GIORGIO - STUDIO TECNICO -
Marina di Carrara - V.le Lunense n?35 - Tel. 0585-788-778

COMMITTENTE:
GIACCHE' ANNA

11 SET. 1997

DENOMINAZIONE:

TAVOLA

DATI DI PROGETTO

ELABORATI GRAFICI ALLEGATI A DOMANDA DI SANATORIA EDILIZIA

DIS. N?. 02

Archivio	Disegnato	Approvato	Data	SCALA	INDICE
	Geregi				SOSTITUISCE IL N?.
					SOSTITUITO DAL N?

SENZA IL NS. CONSENSO QUESTO DISEGNO NON SI PUO' RIPRODURRE NE' COMUNICARE.

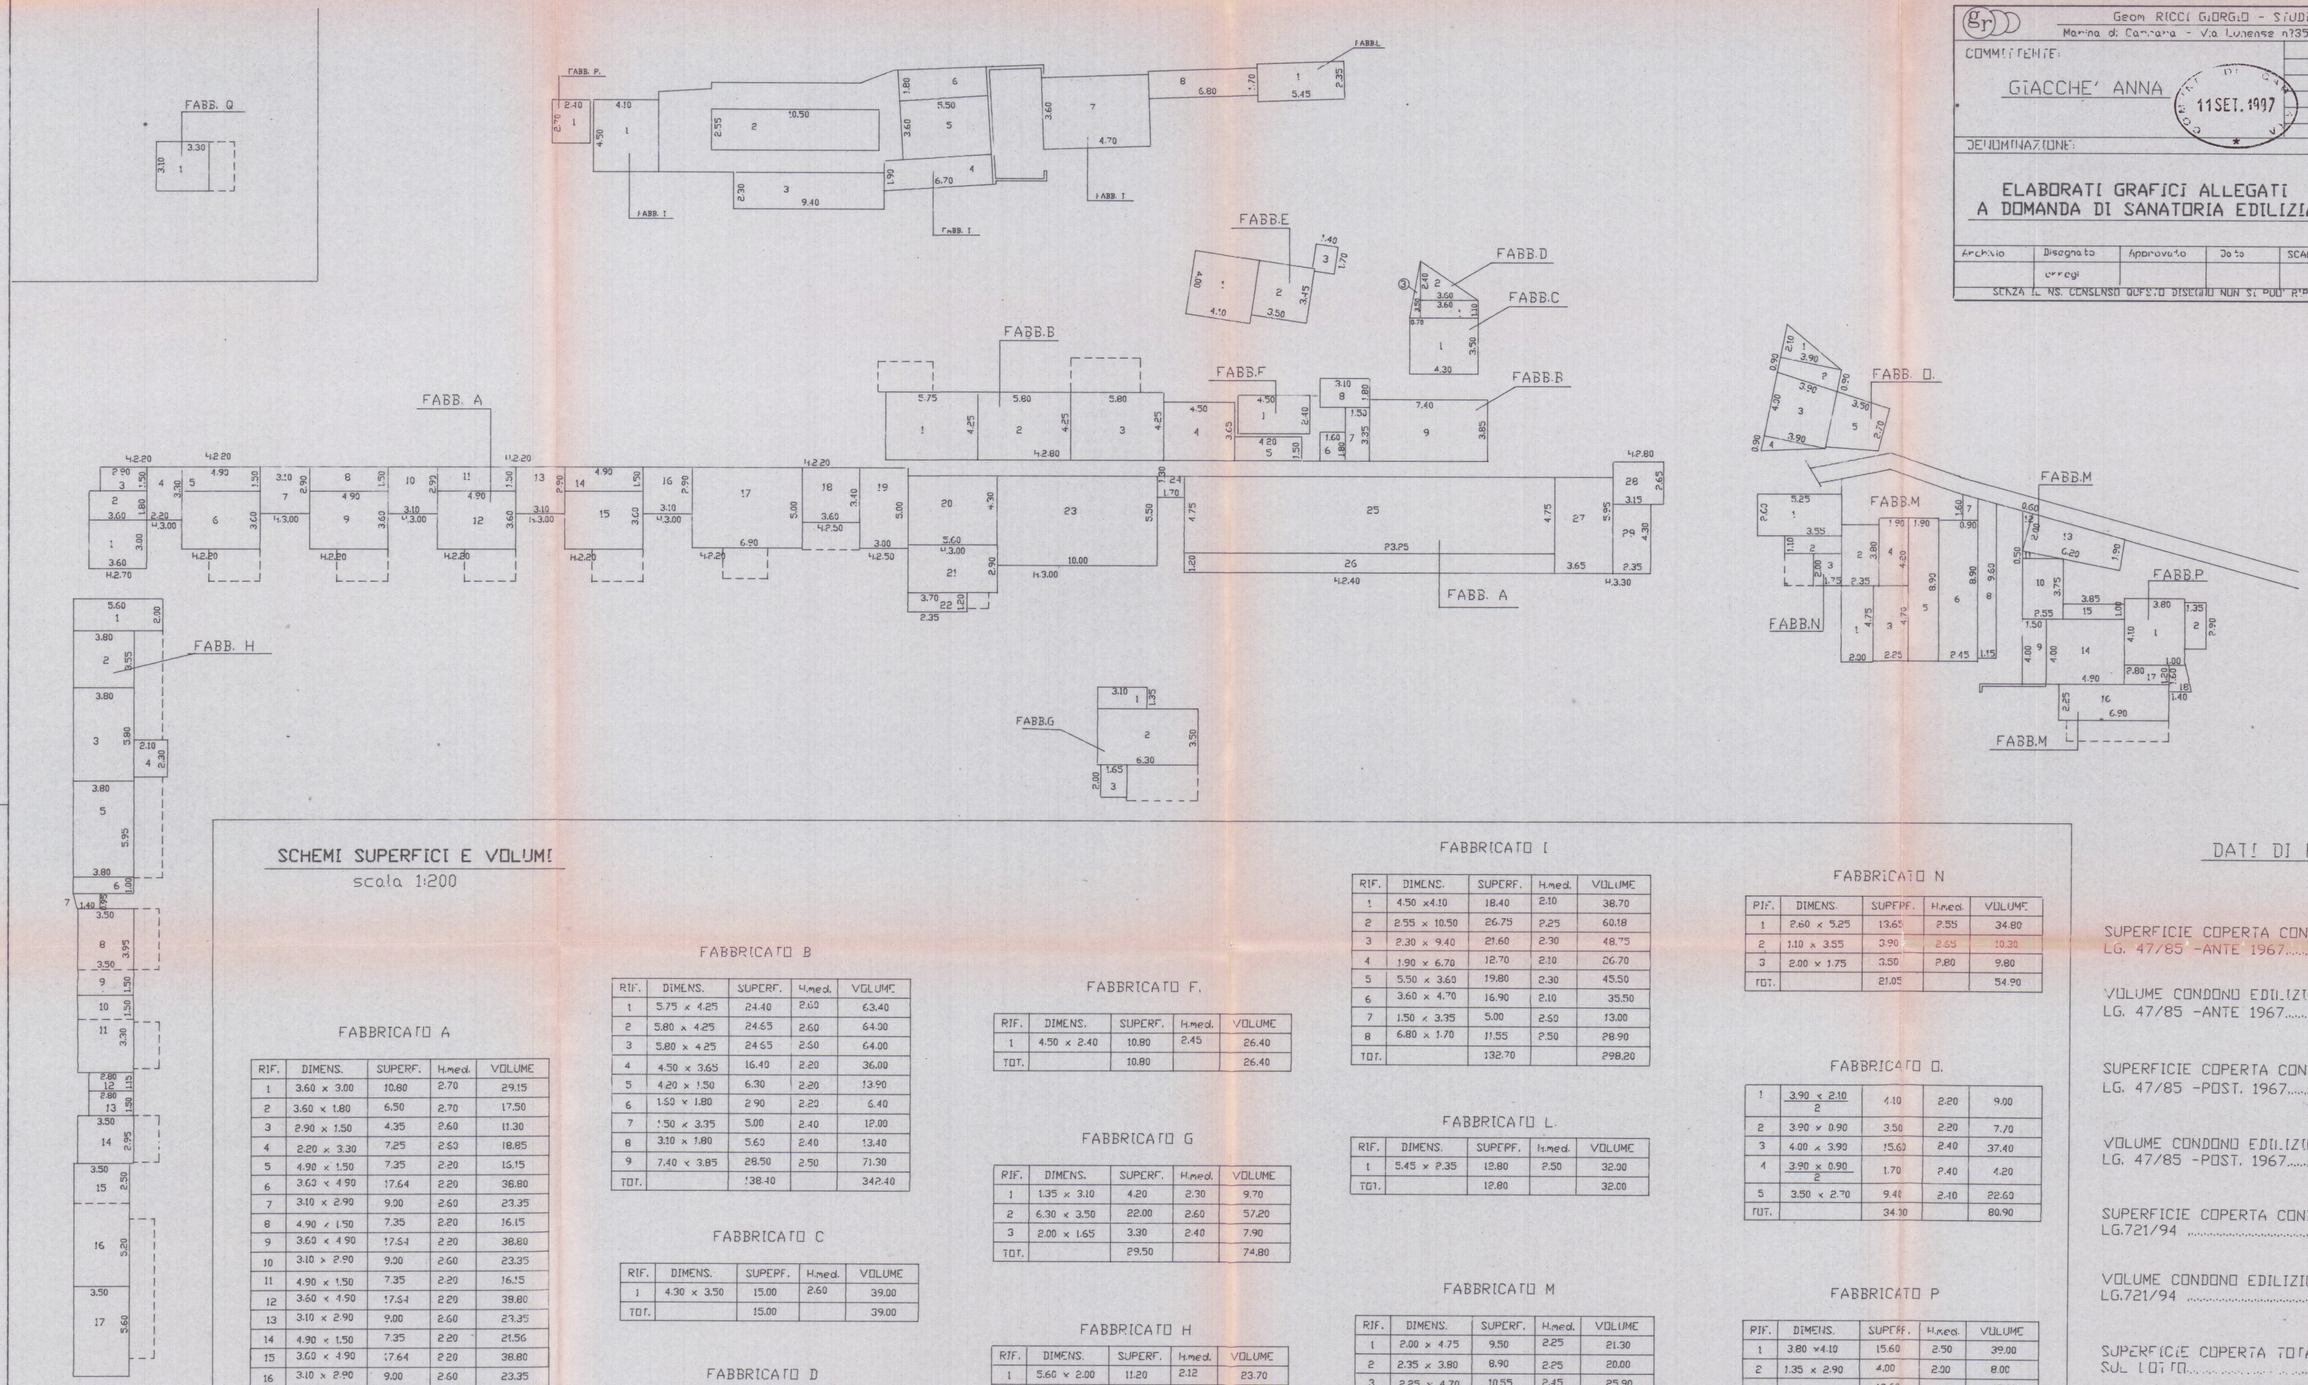

SCHEMI SUPERFICI E VOLUMI

scala 1:200

FABBRICATO A

RIF.	DIMENS.	SUPERF.	H.med.	VOLUME
1	3.60 x 3.00	10.80	2.70	29.15
2	3.60 x 1.80	6.50	2.70	17.50
3	2.90 x 1.50	4.35	2.60	11.30
4	2.20 x 3.30	7.25	2.60	18.85
5	4.90 x 1.50	7.35	2.20	16.15
6	3.60 x 4.90	17.64	2.20	38.80
7	3.10 x 2.90	9.00	2.60	23.35
8	4.90 x 1.50	7.35	2.20	16.15
9	3.60 x 4.90	17.64	2.20	38.80
10	3.10 x 2.90	9.00	2.60	23.35
11	4.90 x 1.50	7.35	2.20	16.15
12	3.60 x 4.90	17.64	2.20	38.80
13	3.10 x 2.90	9.00	2.60	23.35
14	4.90 x 1.50	7.35	2.20	21.56
15	3.60 x 4.90	17.64	2.20	38.80
16	3.10 x 2.90	9.00	2.60	23.35
17	6.90 x 5.00	34.50	2.20	76.00
18	3.60 x 3.40	12.20	2.35	28.50
19	5.00 x 3.00	15.00	2.35	35.25
20	4.30 x 5.60	24.00	2.90	69.50
21	5.60 x 2.90	16.20	2.65	42.90
22	3.70 x 1.20	4.40	2.65	11.60
23	10.00 x 5.50	55.00	2.90	159.50
24	1.70 x 1.30	2.20	2.90	6.40
25	23.25 x 4.75	110.40	2.40	265.00
26	23.25 x 1.20	27.90	2.40	66.96
27	5.95 x 3.65	21.70	3.05	66.20
28	3.15 x 2.65	8.35	3.05	25.40
29	2.35 x 4.30	10.10	3.05	30.80
TOT.		506.00		1279.50

FABBRICATO B

RIF.	DIMENS.	SUPERF.	H.med.	VOLUME
1	5.75 x 4.25	24.40	2.60	63.40
2	5.80 x 4.25	24.65	2.60	64.00
3	5.80 x 4.25	24.65	2.60	64.00
4	4.50 x 3.65	16.40	2.20	36.00
5	4.20 x 1.50	6.30	2.20	13.90
6	1.80 x 1.80	2.90	2.20	6.40
7	1.50 x 3.35	5.00	2.40	12.00
8	3.10 x 1.80	5.60	2.40	13.40
9	7.40 x 3.85	28.50	2.50	71.30
TOT.		138.40		342.40

FABBRICATO C

RIF.	DIMENS.	SUPERF.	H.med.	VOLUME
1	4.30 x 3.50	15.00	2.60	39.00
TOT.		15.00		39.00

FABBRICATO D

RIF.	DIMENS.	SUPERF.	H.med.	VOLUME
1	3.60 x 1.10	4.00	2.30	9.20
2	$\frac{3.60 \times 2.40}{2}$	4.30	2.30	9.90
3	$\frac{3.50 \times 0.70}{2}$	1.20	2.30	2.80
TOT.		9.50		21.90

FABBRICATO E

RIF.	DIMENS.	SUPERF.	H.med.	VOLUME
1	4.00 x 4.10	16.40	2.20	36.00
2	3.50 x 3.45	12.10	2.40	29.00
3	1.40 x 1.70	2.30	2.20	5.10
TOT.		30.80		70.10

FABBRICATO F.

RIF.	DIMENS.	SUPERF.	H.med.	VOLUME
1	4.50 x 2.40	10.80	2.45	26.40
TOT.		10.80		26.40

FABBRICATO G

RIF.	DIMENS.	SUPERF.	H.med.	VOLUME
1	1.35 x 3.10	4.20	2.30	9.70
2	6.30 x 3.50	22.00	2.60	57.20
3	2.00 x 1.65	3.30	2.40	7.90
TOT.		29.50		74.80

FABBRICATO H

RIF.	DIMENS.	SUPERF.	H.med.	VOLUME
1	5.60 x 2.00	11.20	2.12	23.70
2	3.80 x 3.55	13.50	2.45	33.10
3	5.80 x 3.80	22.00	2.45	53.90
4	2.30 x 2.10	4.80	2.00	9.60
5	5.95 x 3.80	22.60	2.45	55.37
6	3.80 x 1.00	3.80	2.05	7.80
7	1.95 x 1.40	2.70	2.45	6.60
8	3.95 x 3.50	13.82	2.50	34.55
9	1.50 x 3.50	5.25	2.50	13.12
10	2.80 x 1.15	5.40	2.50	13.50
11	3.30 x 3.50	11.55	2.50	28.87
12	2.80 x 1.15	5.40	2.05	11.00
13	2.80 x 1.50	4.20	2.05	8.60
14	3.50 x 2.95	10.30	2.20	22.60
15	3.50 x 2.50	8.75	2.45	19.25
16	5.20 x 3.50	18.20	2.45	44.60
17	5.60 x 3.50	19.60	2.45	48.00
TOT.		183.00		435.00

FABBRICATO I

RIF.	DIMENS.	SUPERF.	H.med.	VOLUME
1	4.50 x 4.10	18.40	2.10	38.70
2	2.55 x 10.50	26.75	2.25	60.18
3	2.30 x 9.40	21.60	2.30	48.75
4	1.90 x 6.70	12.70	2.10	26.70
5	5.50 x 3.60	19.80	2.30	45.50
6	3.60 x 4.70	16.90	2.10	35.50
7	1.50 x 3.35	5.00	2.60	13.00
8	6.80 x 1.70	11.55	2.50	28.90
TOT.		132.70		298.20

FABBRICATO L.

RIF.	DIMENS.	SUPERF.	H.med.	VOLUME
1	5.45 x 2.35	12.80	2.50	32.00
TOT.		12.80		32.00

FABBRICATO M

RIF.	DIMENS.	SUPERF.	H.med.	VOLUME
1	2.00 x 4.75	9.50	2.25	21.30
2	2.35 x 3.80	8.90	2.25	20.00
3	2.25 x 4.70	10.55	2.45	25.90
4	1.90 x 4.20	8.00	2.45	19.60
5	8.90 x 1.90	16.90	2.45	41.40
6	2.45 x 8.90	21.80	2.45	53.40
7	1.60 x 0.90	1.40	2.45	3.40
8	1.15 x 9.60	11.00	2.35	25.95
9	4.00 x 1.50	6.00	2.70	16.20
10	3.75 x 2.55	9.50	2.30	22.00
11	$\frac{0.50 \times 2.55}{2}$	0.75	2.30	1.70
12	$\frac{0.60 \times 2.00}{2}$	0.60	2.30	1.40
13	6.20 x 1.95	12.10	2.30	27.80
14	4.00 x 4.90	19.60	2.50	49.00
15	3.85 x 1.00	3.85	2.50	9.60
16	2.25 x 6.90	15.50	2.60	40.30
17	2.80 x 1.20	3.30	2.60	8.50
18	$\frac{1.40+1.00 \times 1.60}{2}$	1.90	2.10	4.00
TOT.		161.15		391.45

FABBRICATO N

RIF.	DIMENS.	SUPERF.	H.med.	VOLUME
1	2.60 x 5.25	13.65	2.55	34.80
2	1.10 x 3.55	3.90	2.55	10.30
3	2.00 x 1.75	3.50	2.80	9.80
TOT.		21.05		54.90

FABBRICATO O.

1	$\frac{3.90 \times 2.10}{2}$	4.10	2.20	9.00
2	3.90 x 0.90	3.50	2.20	7.70
3	4.00 x 3.90	15.60	2.40	37.40
4	$\frac{3.90 \times 0.90}{2}$	1.70	2.40	4.20
5	3.50 x 2.70	9.40	2.40	22.60
TOT.		34.30		80.90

FABBRICATO P

RIF.	DIMENS.	SUPERF.	H.med.	VOLUME
1	3.80 x 4.10	15.60	2.50	39.00
2	1.35 x 2.90	4.00	2.00	8.00
TOT.		19.60		47.00

FABBRICATO Q.

RIF.	DIMENS.	SUPERF.	H.med.	VOLUME
1	3.10 x 3.30	10.20	2.35	24.00
TOT.		10.20		24.00

FABBRICATO P.

RIF.	DIMENS.	SUPERF.	H.med.	VOLUME
1	2.70 x 2.40	6.50	2.50	16.25
TOT.		6.50		16.25

DATI DI PROGETTO

SUPERFICIE COPERTA CONDONO EDILIZIO
LG. 47/85 -ANTE 1967 ..... MQ. 534.00

VOLUME CONDONO EDILIZIO
LG. 47/85 -ANTE 1967 ..... MQ. 1328.00

SUPERFICIE COPERTA CONDONO EDILIZIO
LG. 47/85 -POST. 1967 ..... MQ. 741.00

VOLUME CONDONO EDILIZIO
LG. 47/85 -POST. 1967 ..... MQ. 1795.00

SUPERFICIE COPERTA CONDONO EDILIZIO
LG.721/94 ..... MQ. 33.70

VOLUME CONDONO EDILIZIO
LG.721/94 ..... MQ. 79.00

SUPERFICIE COPERTA TOTALE ESISTENTE
SUL LOTTO ..... MQ. 1309.00

VOLUME TOTALE ESISTENTE
SUL LOTTO ..... MQ. 3202.00