

SUPERFICI UTILIZZATE AI VARI LIVELLI

|                             |                                                     |            |
|-----------------------------|-----------------------------------------------------|------------|
| FABBRICATO "A" Livello 0.00 | (ml. 23.70x20.90)                                   | mq. 495.33 |
| Livello +3.50, +5.00, +6.50 | (ml. 20.9x10.5)+(1.20x3.80)+(7.50x1.00)+(7.00x7.50) | mq. 284.01 |
| Livello +8.00               | (ml. 7.00x12.00)                                    | mq. 84.00  |
| Livello +13.50              | (ml. 20.9x17.5)-(4.90x4.90x3.14)x2                  | mq. 290.36 |
| Livello +21.50              | (ml. 5.50x9.00)+(5.50x5.50)+12.5x5.00)+mq. 14.55    | mq. 156.80 |
| Livello +25.00              | mq. 495.33 - 15.80 mq. (Forometria)                 | mq. 479.53 |

SUPERFICIE COMPLESSIVA FABBRICATO "A" mq. 1873.28

FABBRICATO "B" Livello -0.50 (ml. 23.70x20.90) mq. 566.72

|                             |                                   |            |
|-----------------------------|-----------------------------------|------------|
| FABBRICATO "C" Livello 0.00 | (ml. 27.05x10.85)-(ml. 1.20x1.20) | mq. 292.05 |
| Livello -4.50               | (ml. 19.50x5.90)                  | mq. 115.05 |

SUPERFICIE COMPLESSIVA FABBRICATO "C" mq. 407.10

SUPERFICIE COMPLESSIVA FABBRICATI A B C mq. 2847.10

SUPERFICI COPERTE INSISTENTI SUL LOTTO

|                |                      |
|----------------|----------------------|
| FABBRICATO "A" | Sup. Cop. mq. 541.10 |
| FABBRICATO "B" | Sup. Cop. mq. 568    |
| FABBRICATO "C" | Sup. Cop. mq. 292    |

SUPERFICIE COPERTA COMPLESSIVA mq. 1401.10

FABBRICATO DESTINATO AD UFFICI, REFETTORIO E MAGAZZINO  
Sup. Coperta mq. 292



SISTEMAZIONE A TERRA  
Scala 1:500

SILI IN ACCIAIO PER CONTENIMENTO TERRE SEPARATE DURANTE LA FRANTUMAZIONE (Volumi Tecnici)

FABBRICATO OSPITANTE LA LINEA DI FRANTUMAZIONE DEL MARMO  
Sup. Coperta mq. 541.10

CABINE ELETTRICHE (Volumi Tecnici)

SILIO IN C.A. PER CONTENIMENTO GRANULATO (Volume Tecnico)

VECCHIO FABBRICATO IN C.A.P. OGGETTO DI DEMOLIZIONE E PARZIALE RICOSTRUZIONE  
Sup. Coperta mq. 568

STRADA COMUNALE DI RAVACCIONE

VALORI SUPERFICIALI DEL LOTTO

AREE DI PROPRIETA' DELLA Soc. S.A.I.M.I. S.p.A.

|            |            |
|------------|------------|
| Mappale 93 | mq. 6.680  |
| Mappale 95 | mq. 1.004  |
| Mappale 77 | mq. 6.100  |
| Mappale 79 | mq. 600    |
| Mappale 61 | mq. 125    |
| Mappale 37 | mq. 720    |
| Mappale 64 | mq. 247    |
| Mappale 38 | mq. 490    |
| TOTALE     | mq. 15.966 |


TOTALE SUPERFICIE A DISPOSIZIONE

|            |
|------------|
| mq. 15.966 |
| mq. 4.750  |
| mq. 20.716 |

AREE ANCORA INTESTATE AL COMUNE DI CARRARA

|             |           |
|-------------|-----------|
| Mappale 88  | mq. 568   |
| Mappale 100 | mq. 1.382 |
| Mappale 90  | mq. 26    |
| Mappale 82  | mq. 340   |
| Mappale 91  | mq. 870   |
| Mappale 83  | mq. 413   |
| Mappale 39  | mq. 400   |
| Mappale 102 | mq. 751   |
| TOTALE      | mq. 4.750 |

N.B. Le aree e porzioni di fabbricato (Mapp. 88) ancora intestati al Comune di Carrara costituiscono beni già acquistati dalla Soc. S.A.I.M.I. S.p.A. avendone corrisposto il prezzo stabilito nella deliberazione del Consiglio Comunale del Comune di Carrara n° 245 del 02 dicembre 1992 prot. n° 36170.

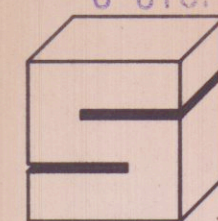

Soc. S.A.I.M.I. S.p.A.  
CARRARA

01 GIU. 1998

OPERA

COMUNE

PROGETTO PER L'AMPLIAMENTO DI UN FABBRICATO INDUSTRIALE DESTINATO ALLA FRANTUMAZIONE DEL MARMO SITO IN LOCALITA' LA PIASTRA DI TORANO DI CARRARA

CARRARA

FOGLIO

MAPPAL/1

DATA

DISEGNO N.

GENN. 98

PIASTATT

RAPPORTI

1:2000 1:500

OGGETTO TAVOLA

REVISIONI

STATO ATTUALE

STRALCIO CATASTALE  
SISTEMAZIONE A TERRA  
TABELLE SUPERFICIALI

A

B

C

D

E

F

G


H

I



S.A.I.M.I. S.p.A.

PROVINCIA DI MASSA-CARRARA  
SETTORE AMBIENTE - DIFESA DEL SUOLO  
VINCOLO IDROGEOLOGICO (RD 3287 del 1.8.1954)  
Elaborati autorizzati  
del  
Il Gen. Uff. Provinciale

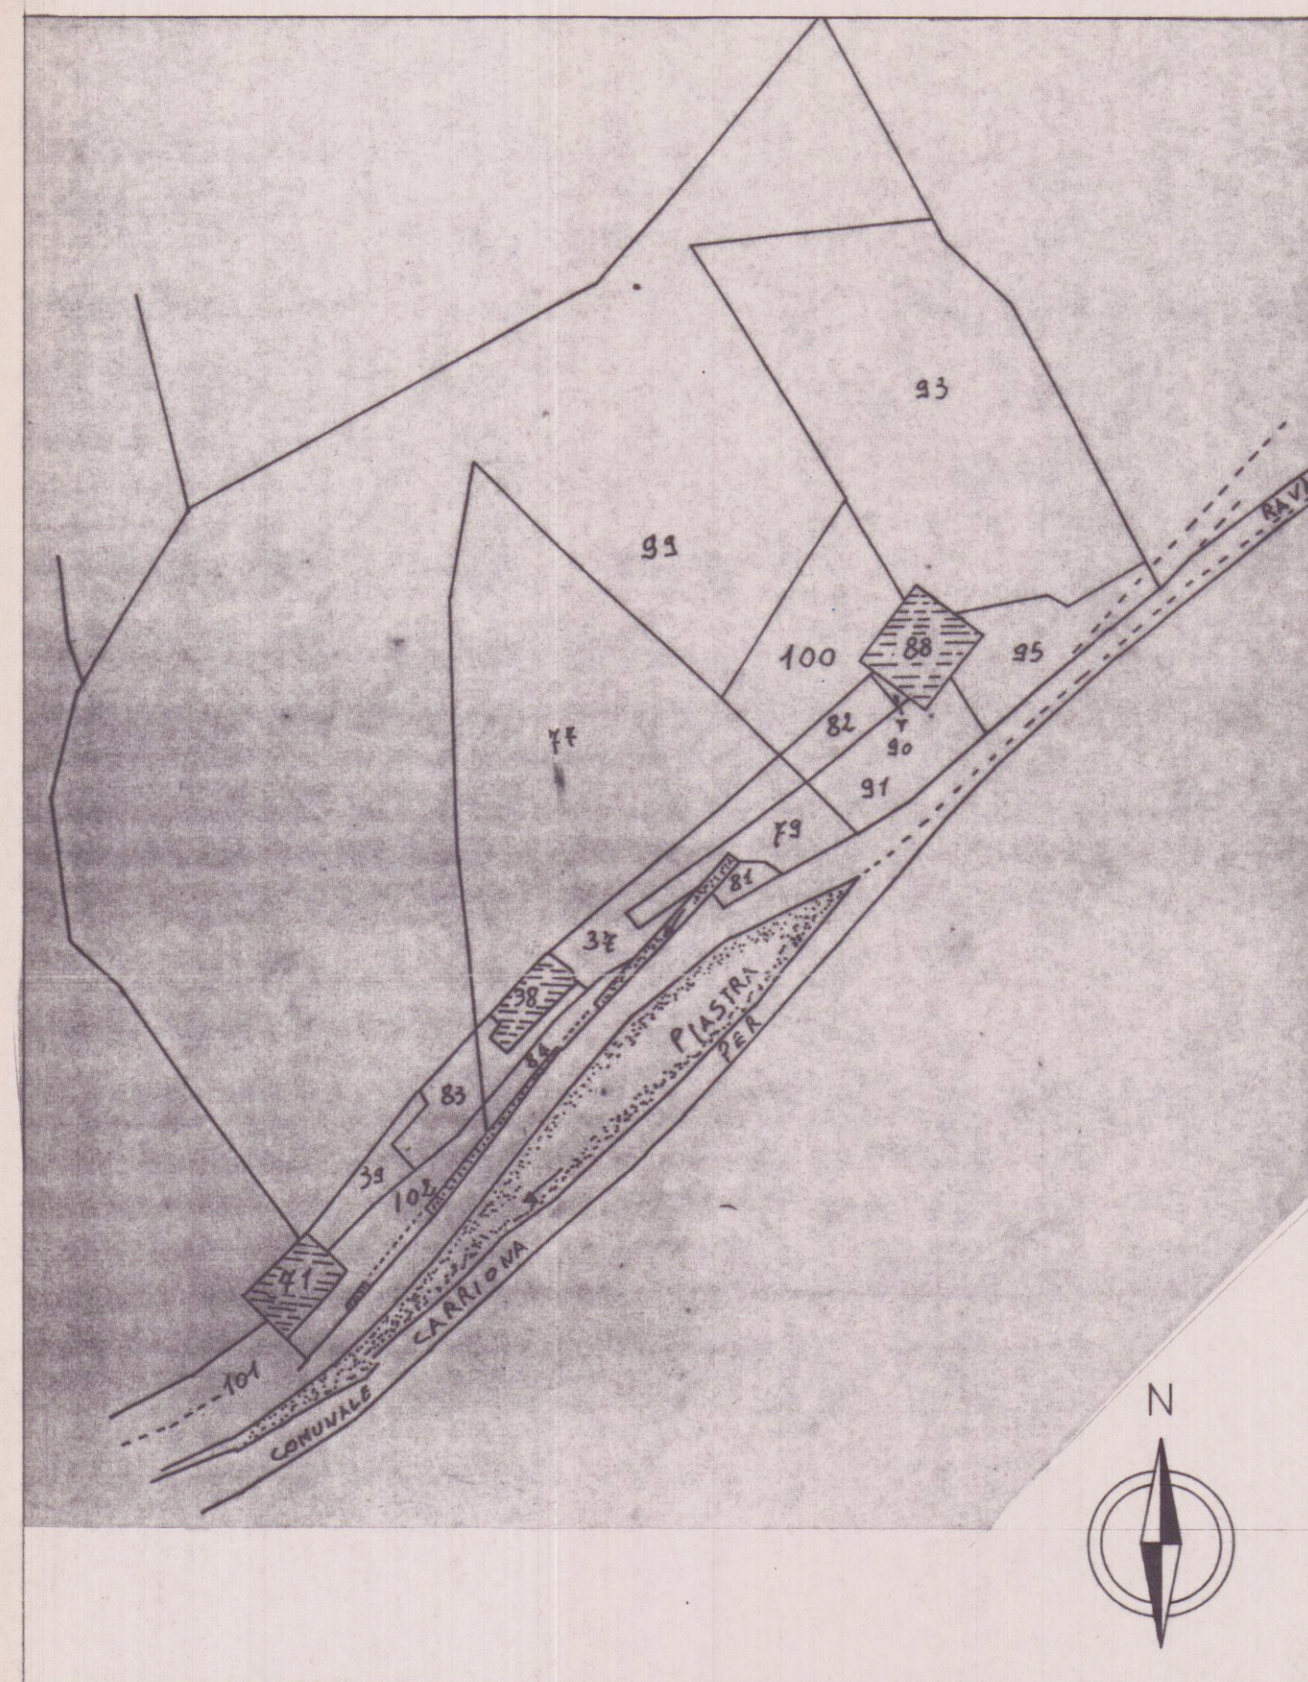

COMUNE DI CARRARA  
Stralcio Catastale Foglio 20 (Conforme alla cartografia ufficiale)

Scala 1 : 2000