

PROGETTO DI MODIFICA ALLA
COPERTURA DEL FABBRICATO
SITO IN VIA E MICHELI N° 30
MARINA DI CARRARA
DI PROPRIETA' DEI SIGG. POLI

CONDONO EDILIZIO

TAV 2

il tecnico

stato di condono
CONC. EDIL. N. 60 12-2-82
il proprietario


rapp 1:1000.1:100

1: 200





mapp 57


COMUNE DI CARRARA
UFFICIO URBANISTICO
ALLEGATO ALLA CONC. ED.
RILASCIATA IN SANATORIA
L. N. 47 DEL 28.2.88

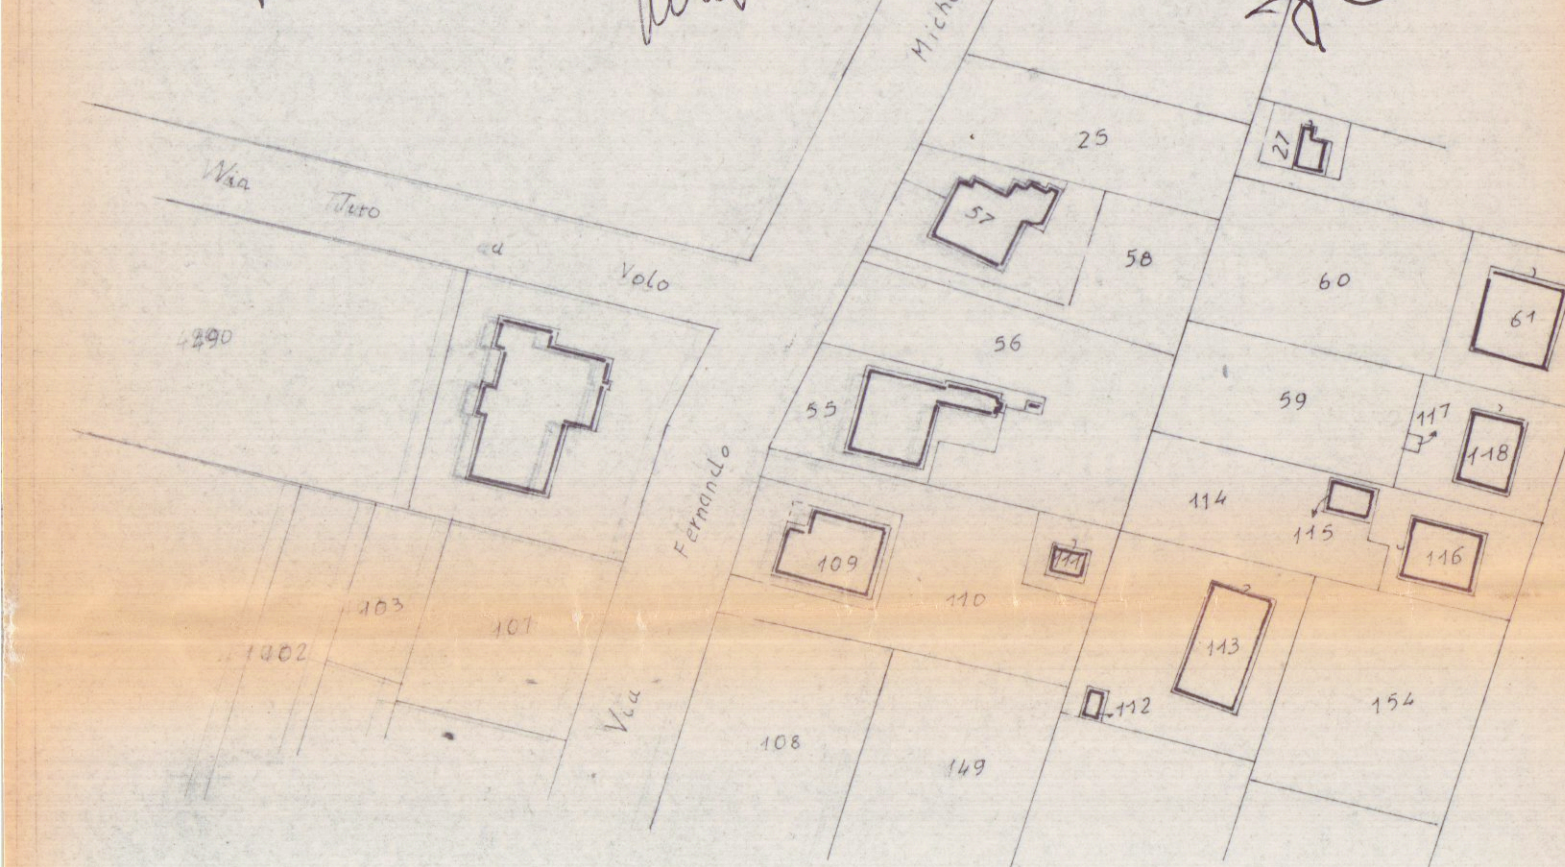


PLANIMETRIA CATASTALE

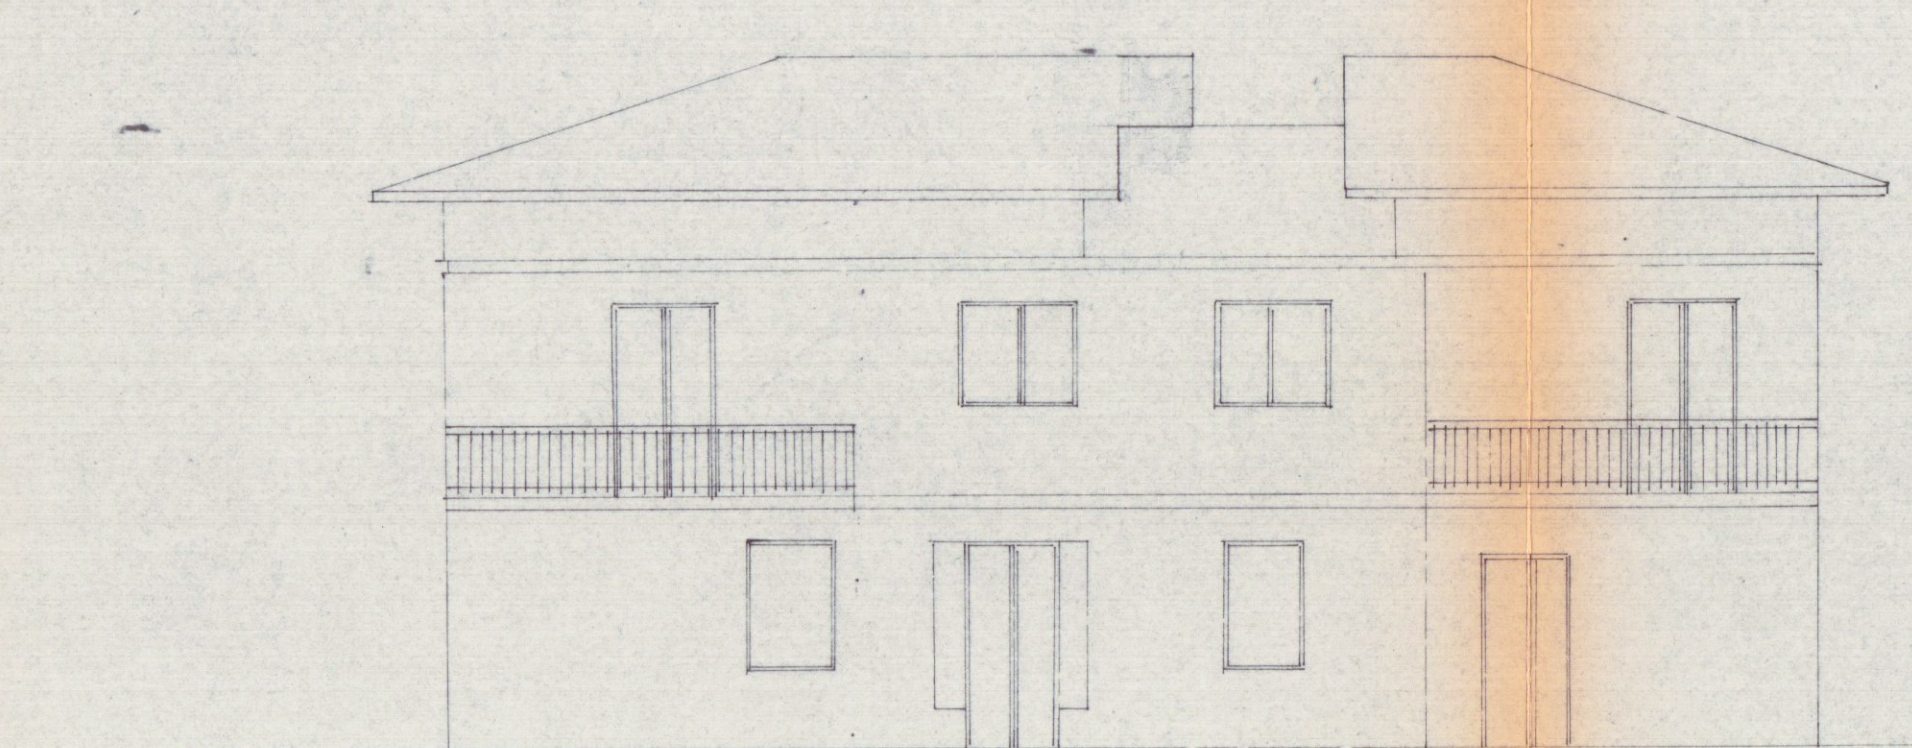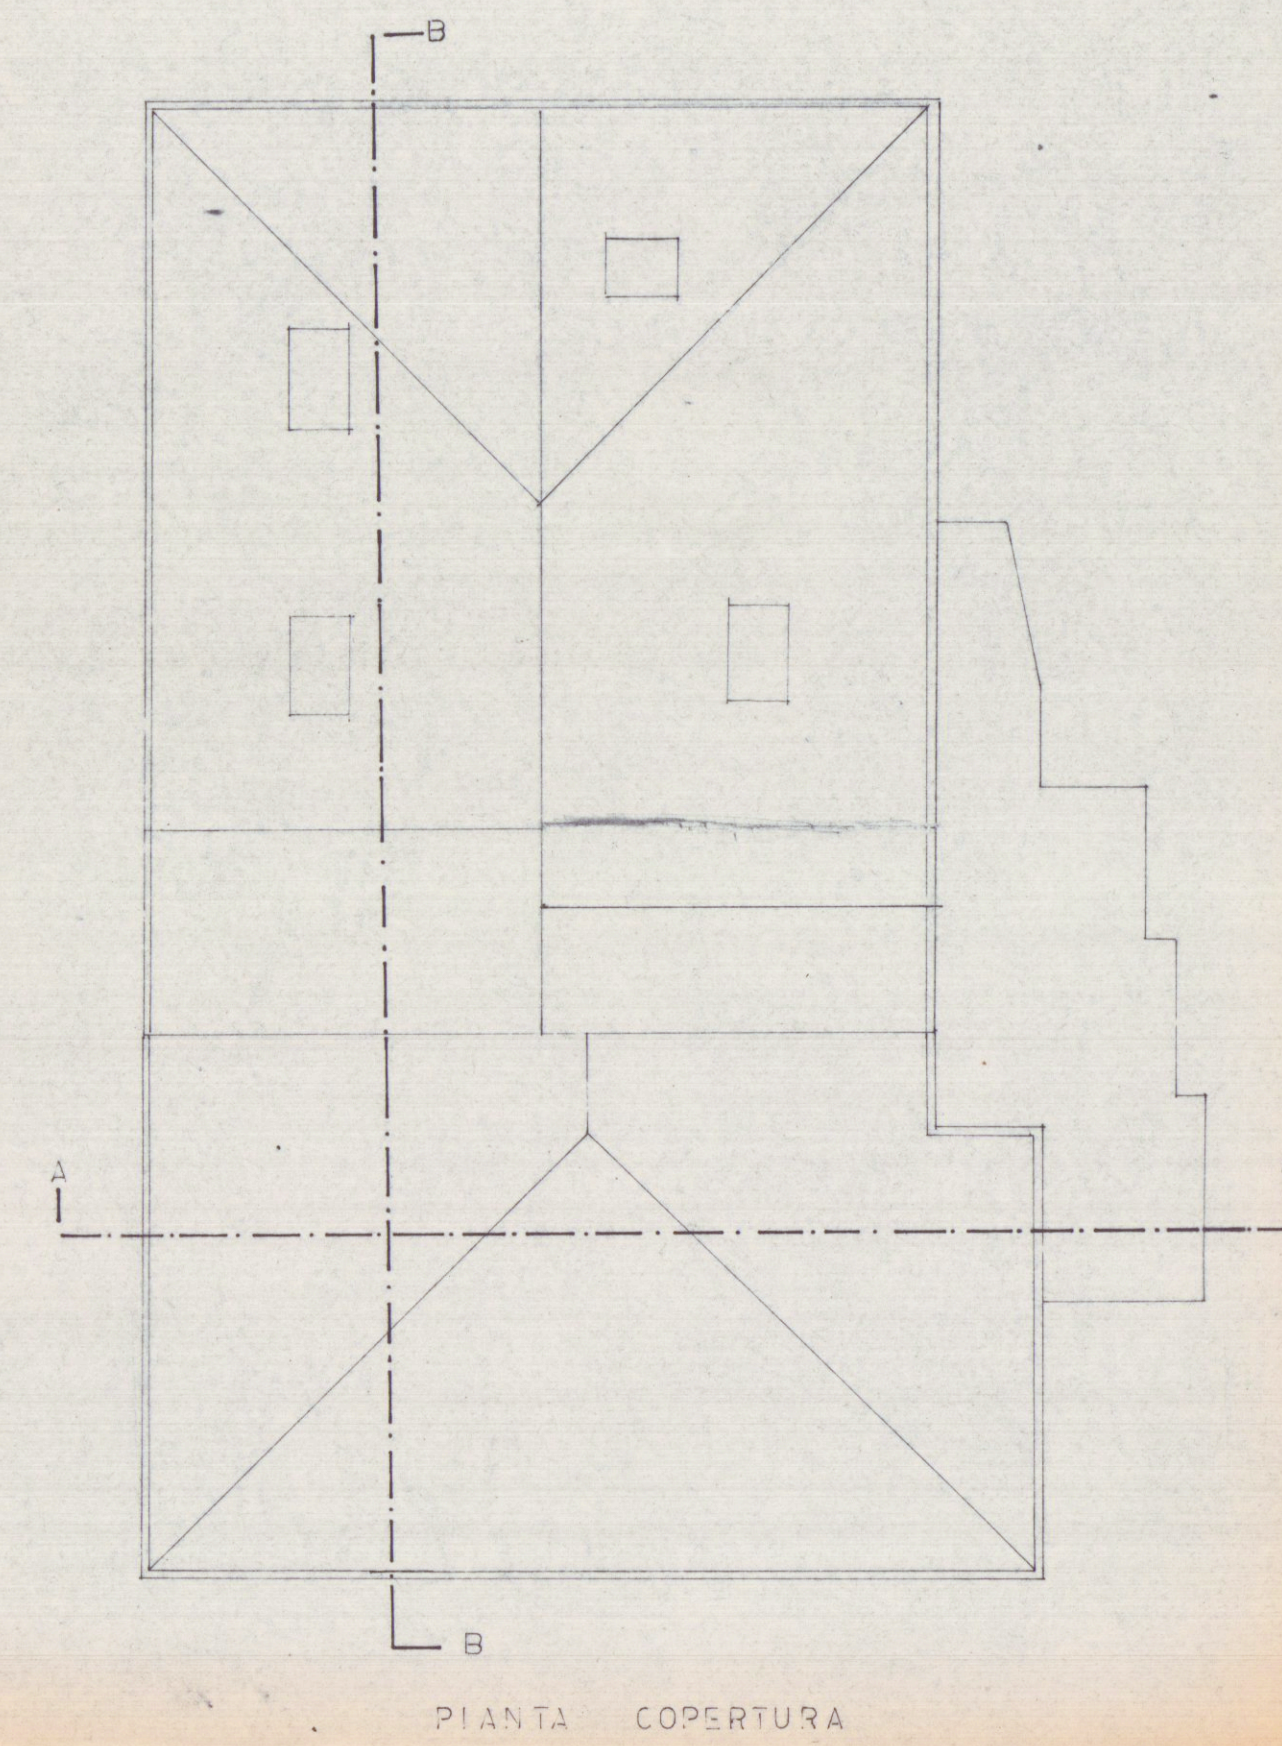


PROSPETTO LATO MARE

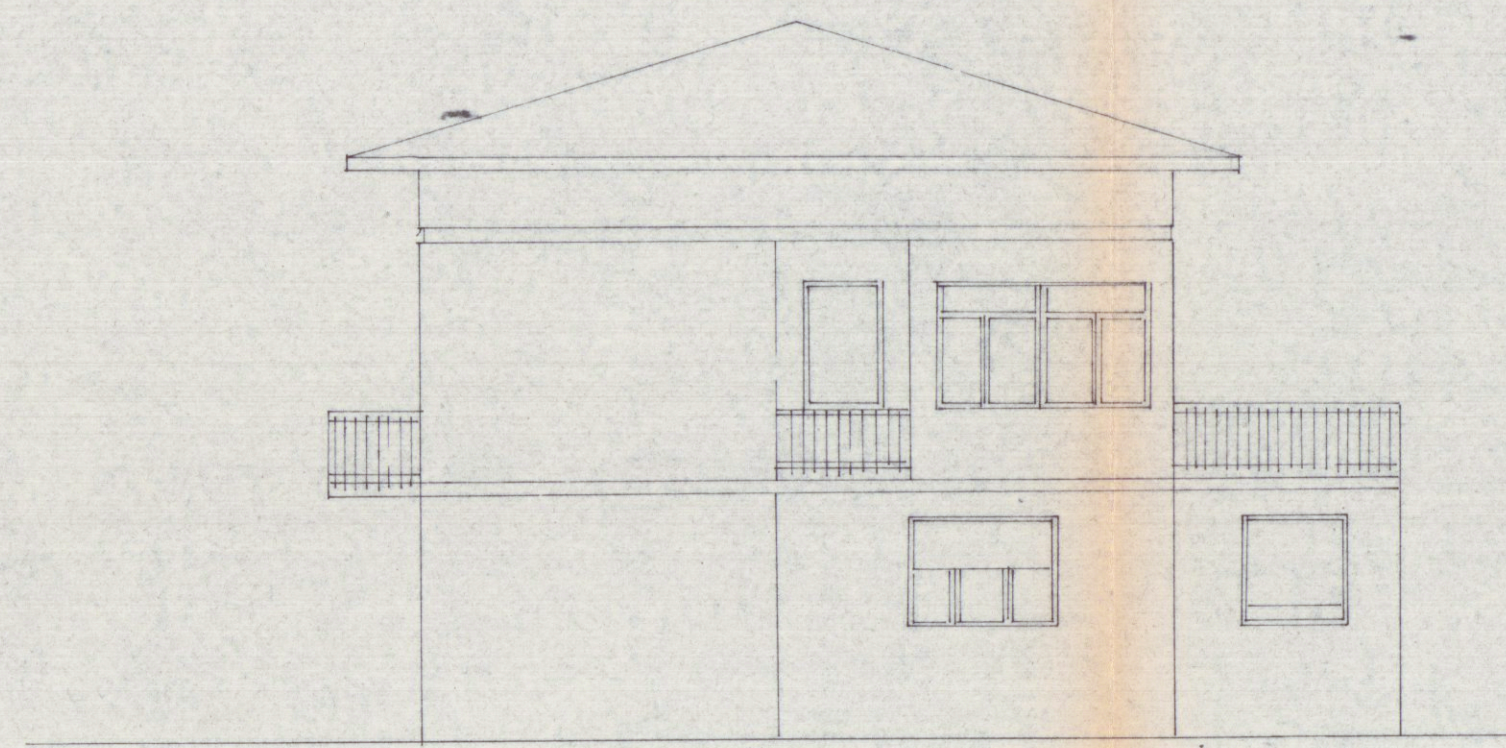


FIANCO LATO MASSA

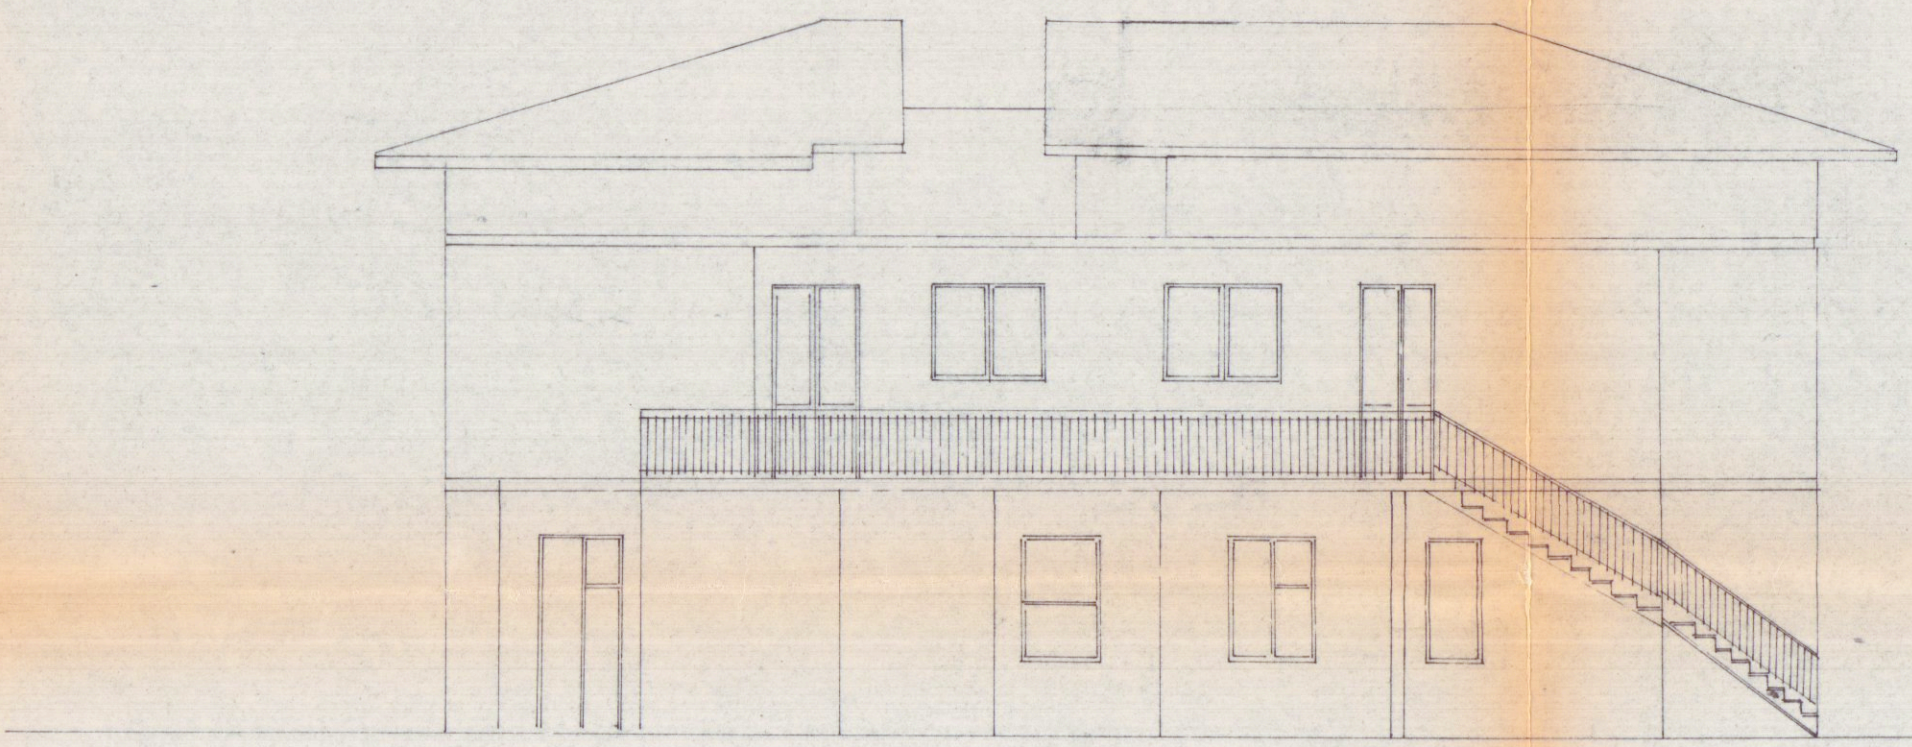


PROSPETTO LATO MONTI

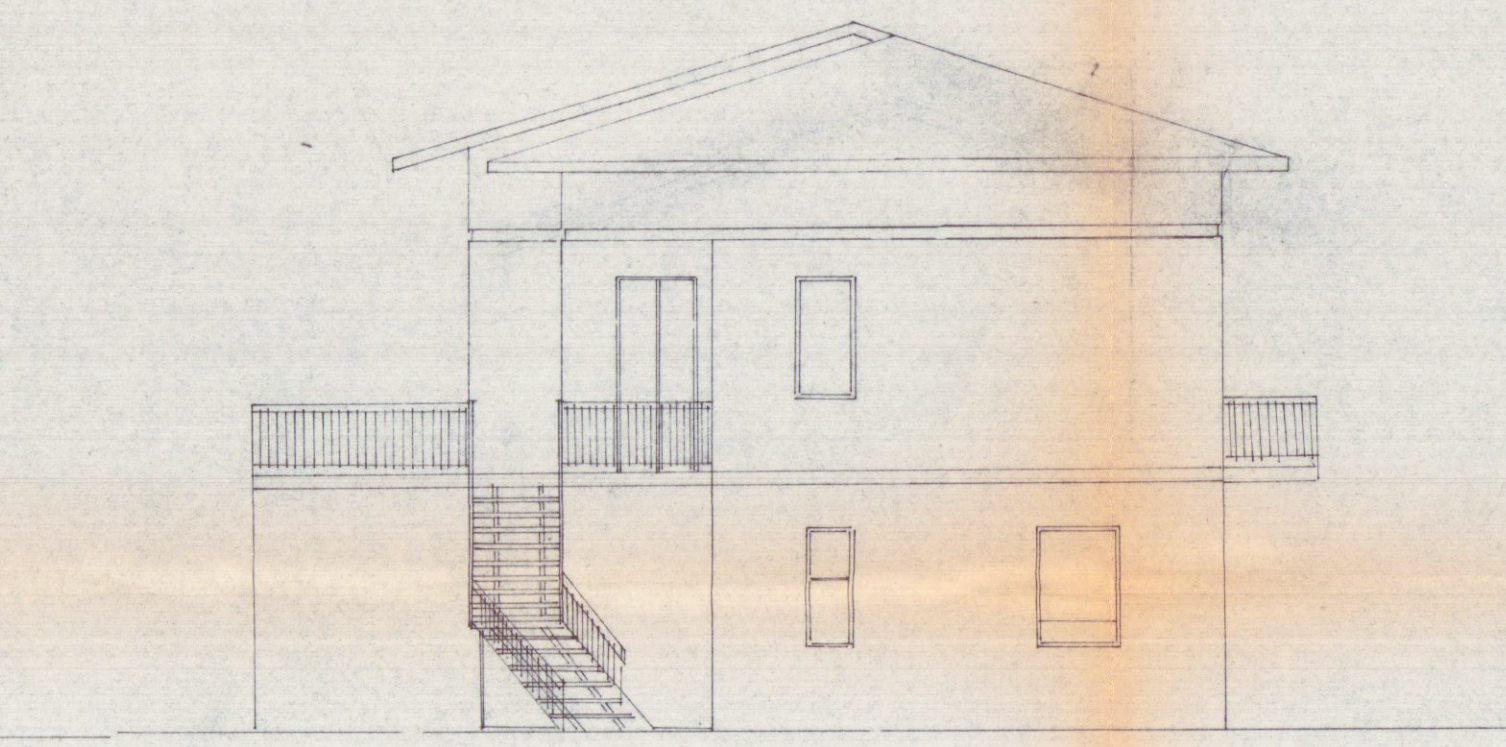


FIANCO LATO SARZANA

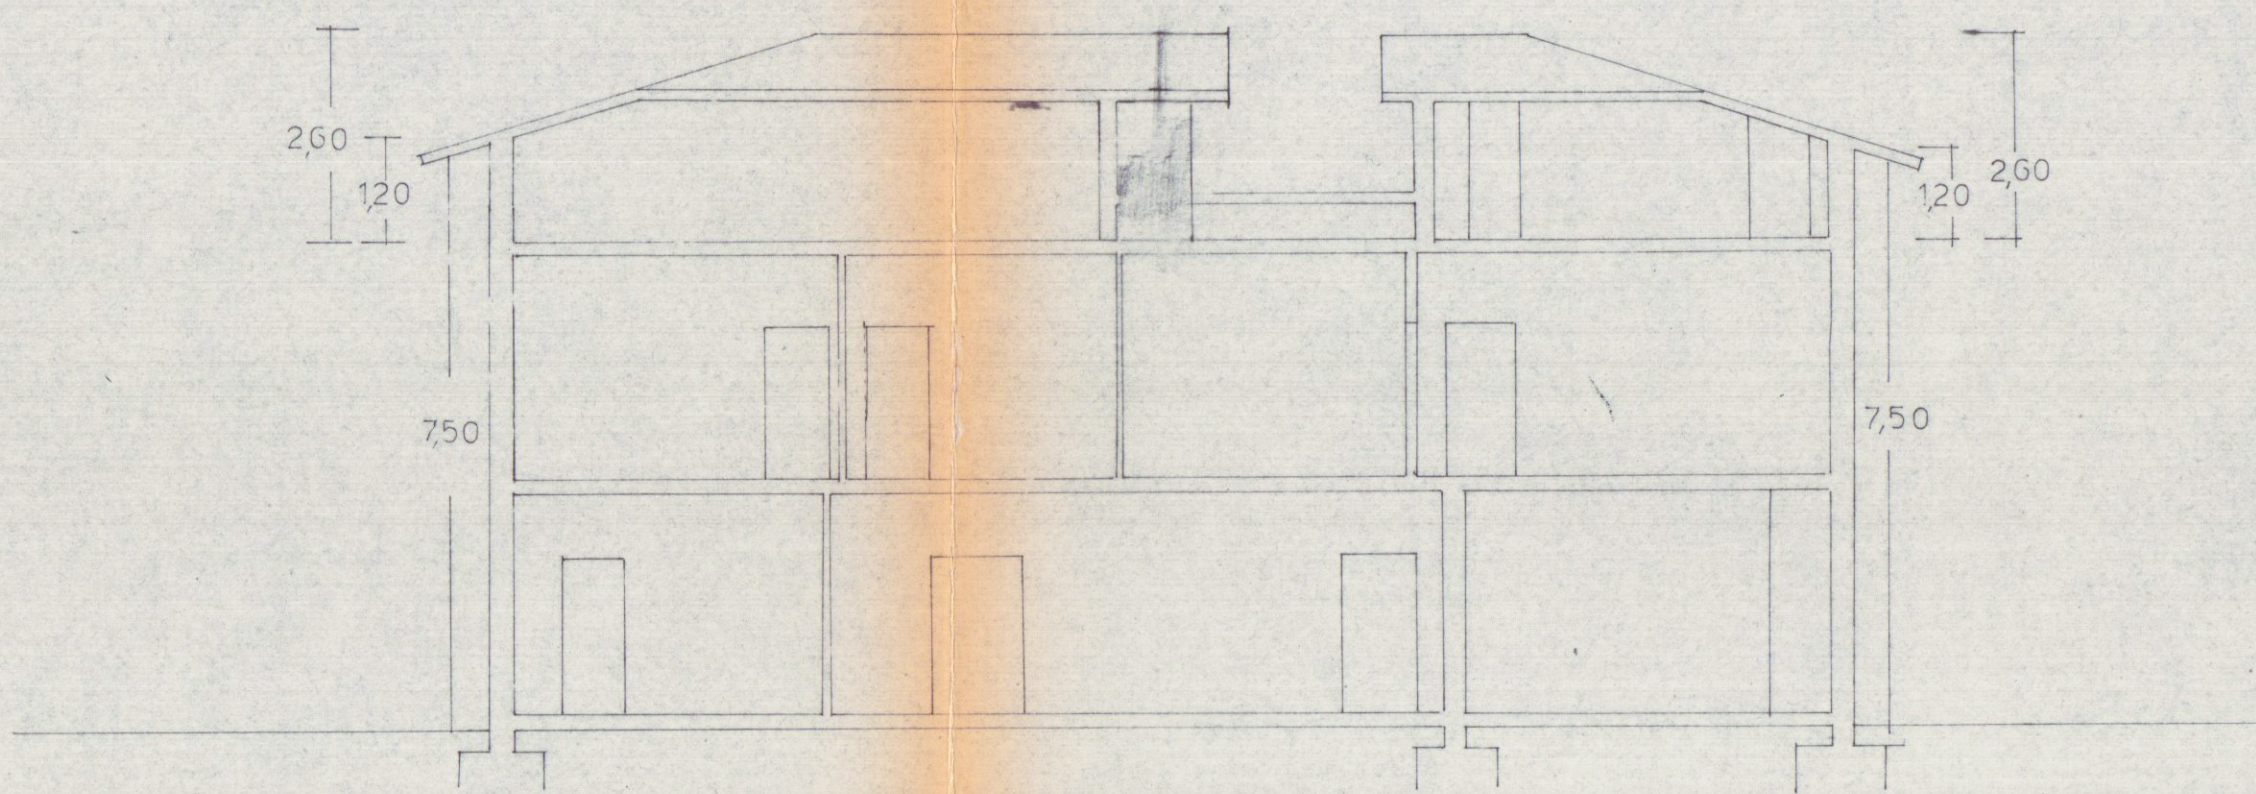


SEZIONE BB

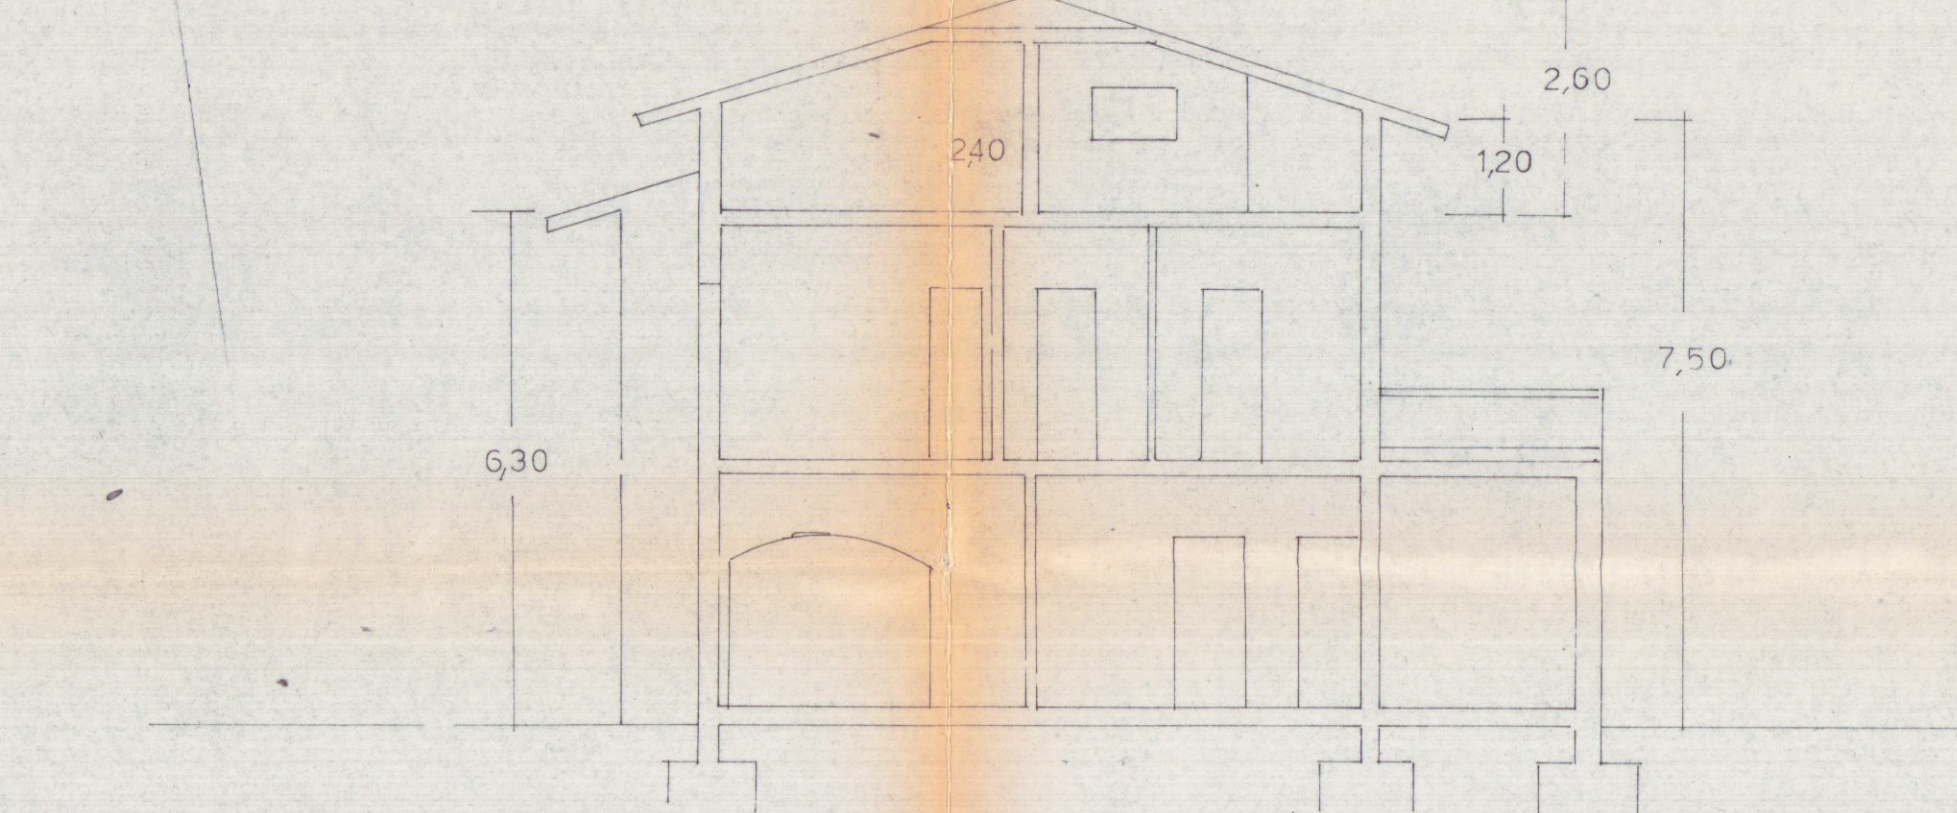

SEZIONE AA

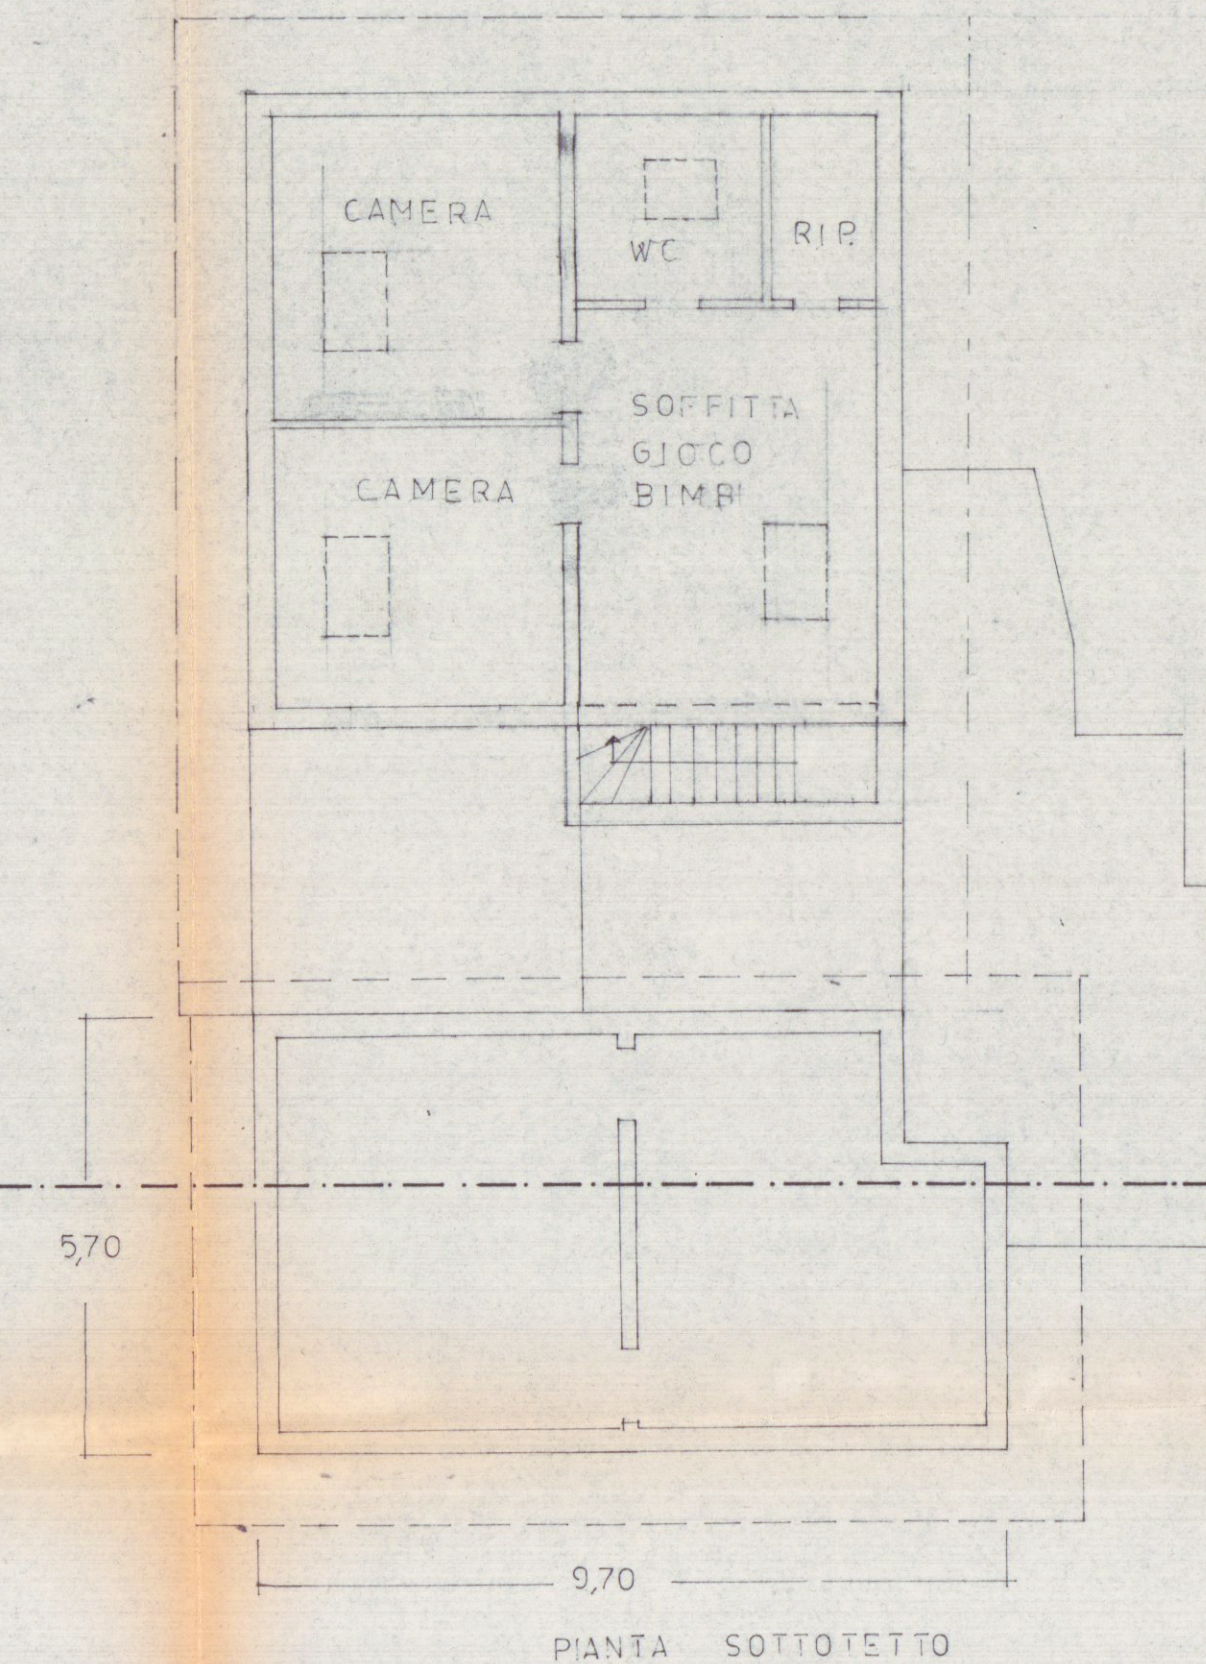

PIANTA SOTTOTETTO

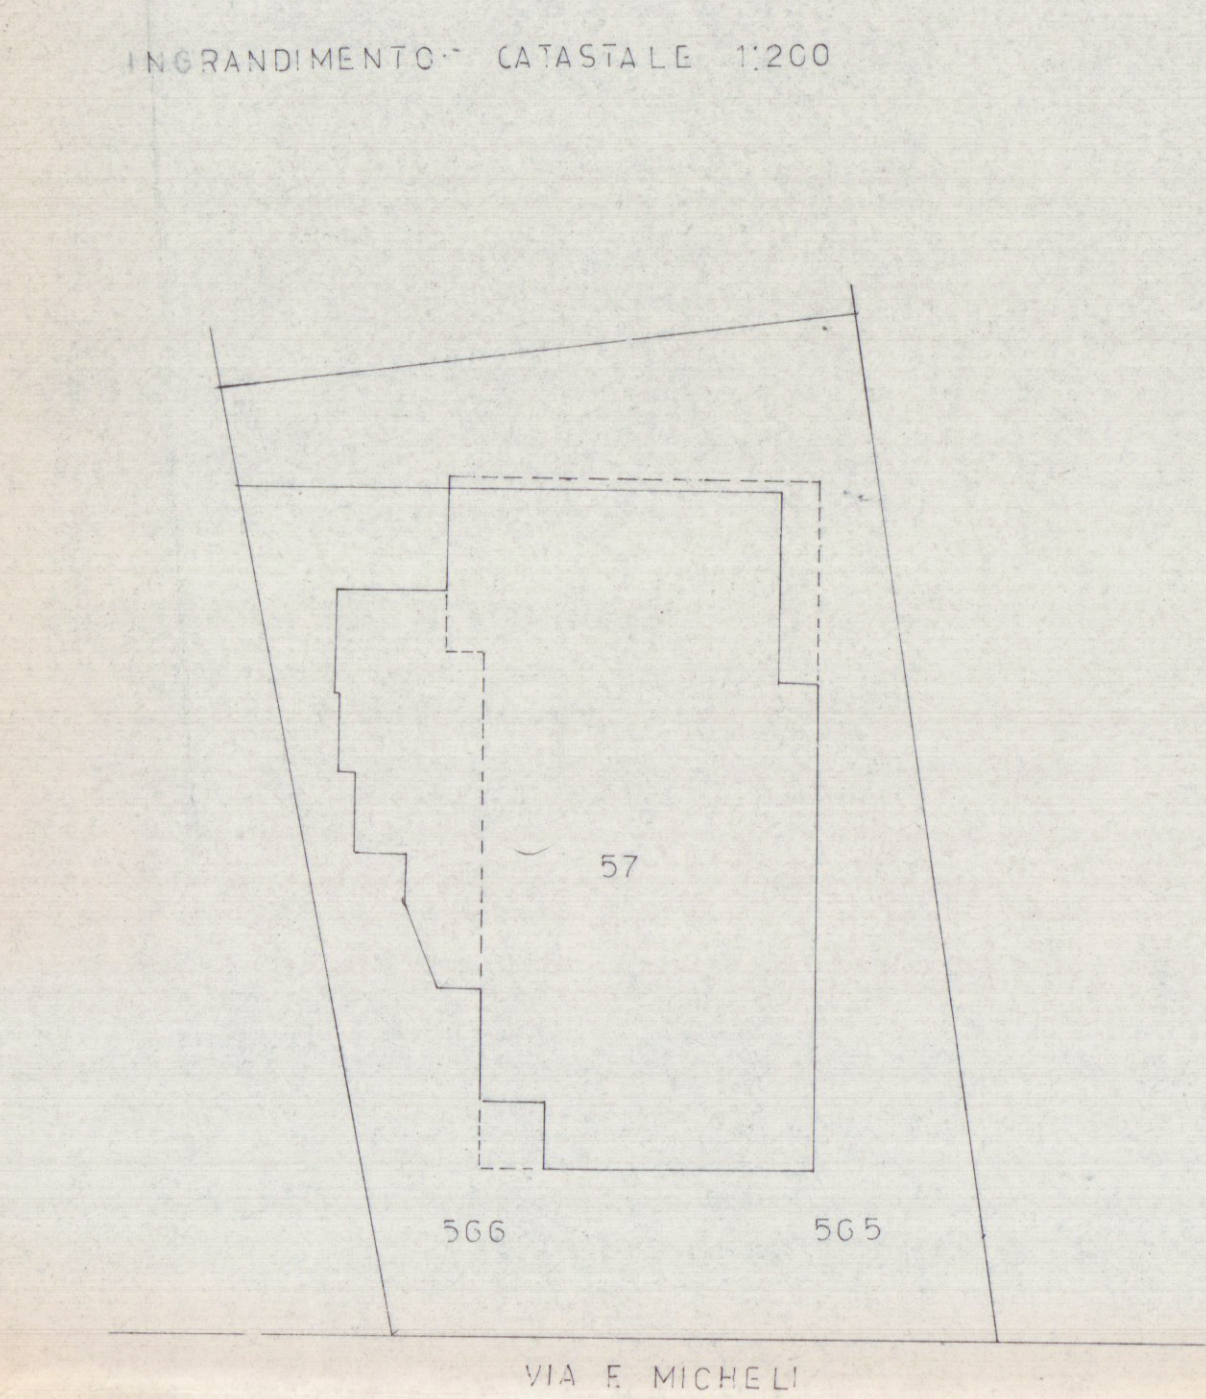

PIANTA PRIMO PIANO