



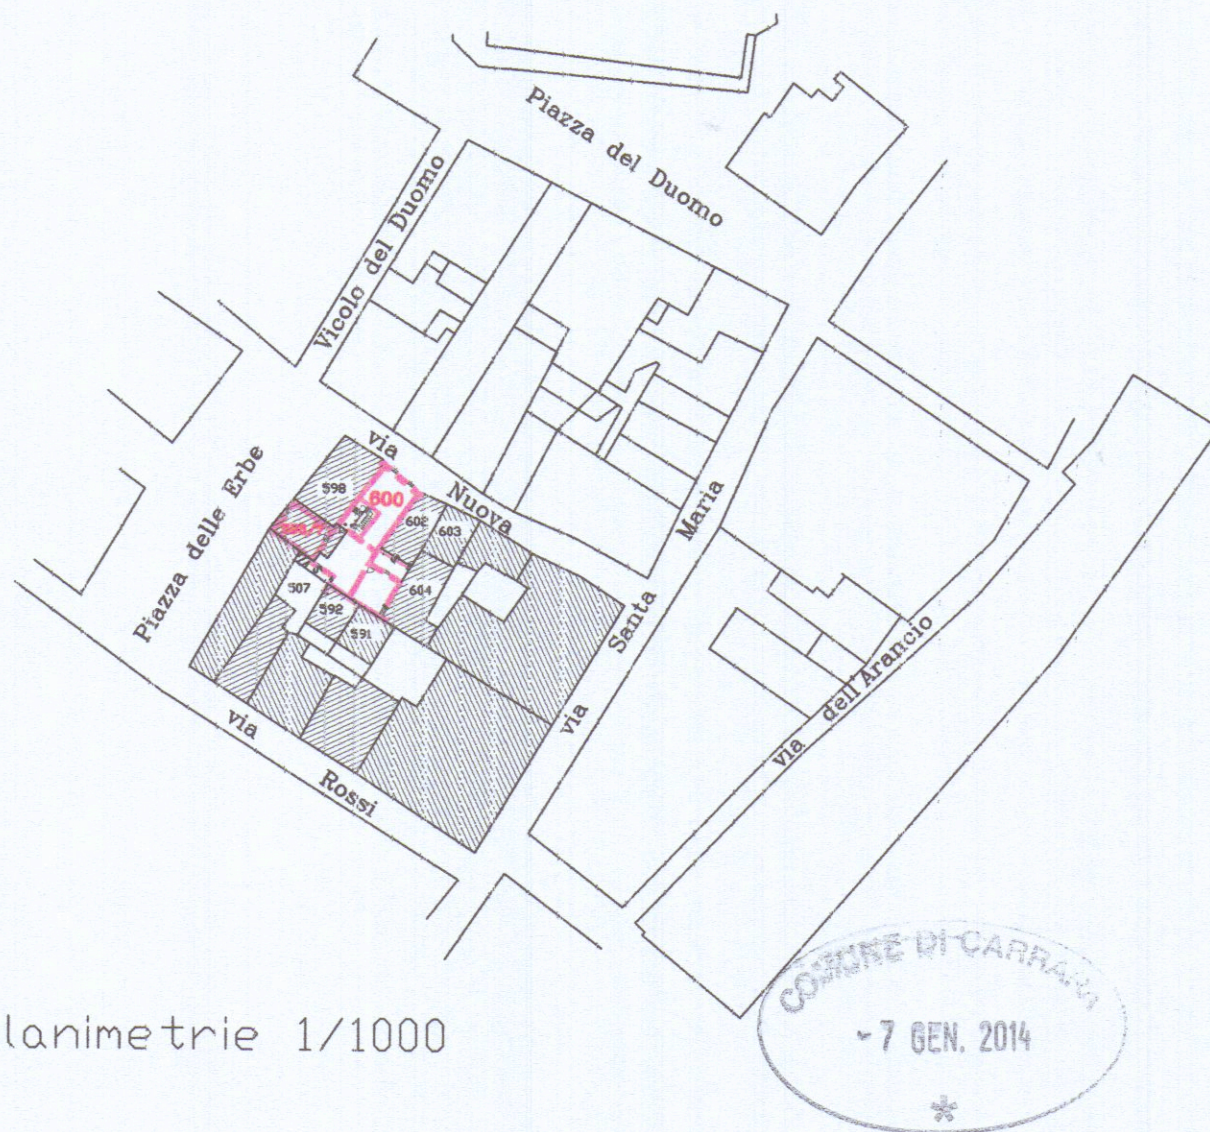



planimetrie 1/1000

COMUNE DI CARRARA N.C.E.U. FG 40 MAPP. 598 sub. 7 - 600

 STUDIO TECNICO PROFESSIONALE GEOMM. F.NARDINI & G.P.TONINI Via del Commercio n.7 - 54033 CARRARA - T/F 0585 72344	
PROPRIETA': Sig.ra MARIOTTI MARIA BARBARA	
LAVORO : OPERE DI RISANAMENTO CONSERVATIVO PER LA MESSA IN SICUREZZA DI FRABBRICATO IN VIA NUOVA N.17	
TAVOLA : PLANIMETRIE	
DATA Dicembre 2013	SCALA 1/1000-1/500
VARIANTE IN CORSO D'OPERA	

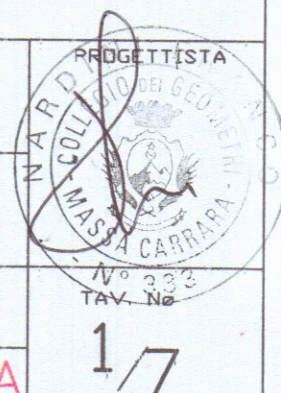

Fotogrammetria 1/1000

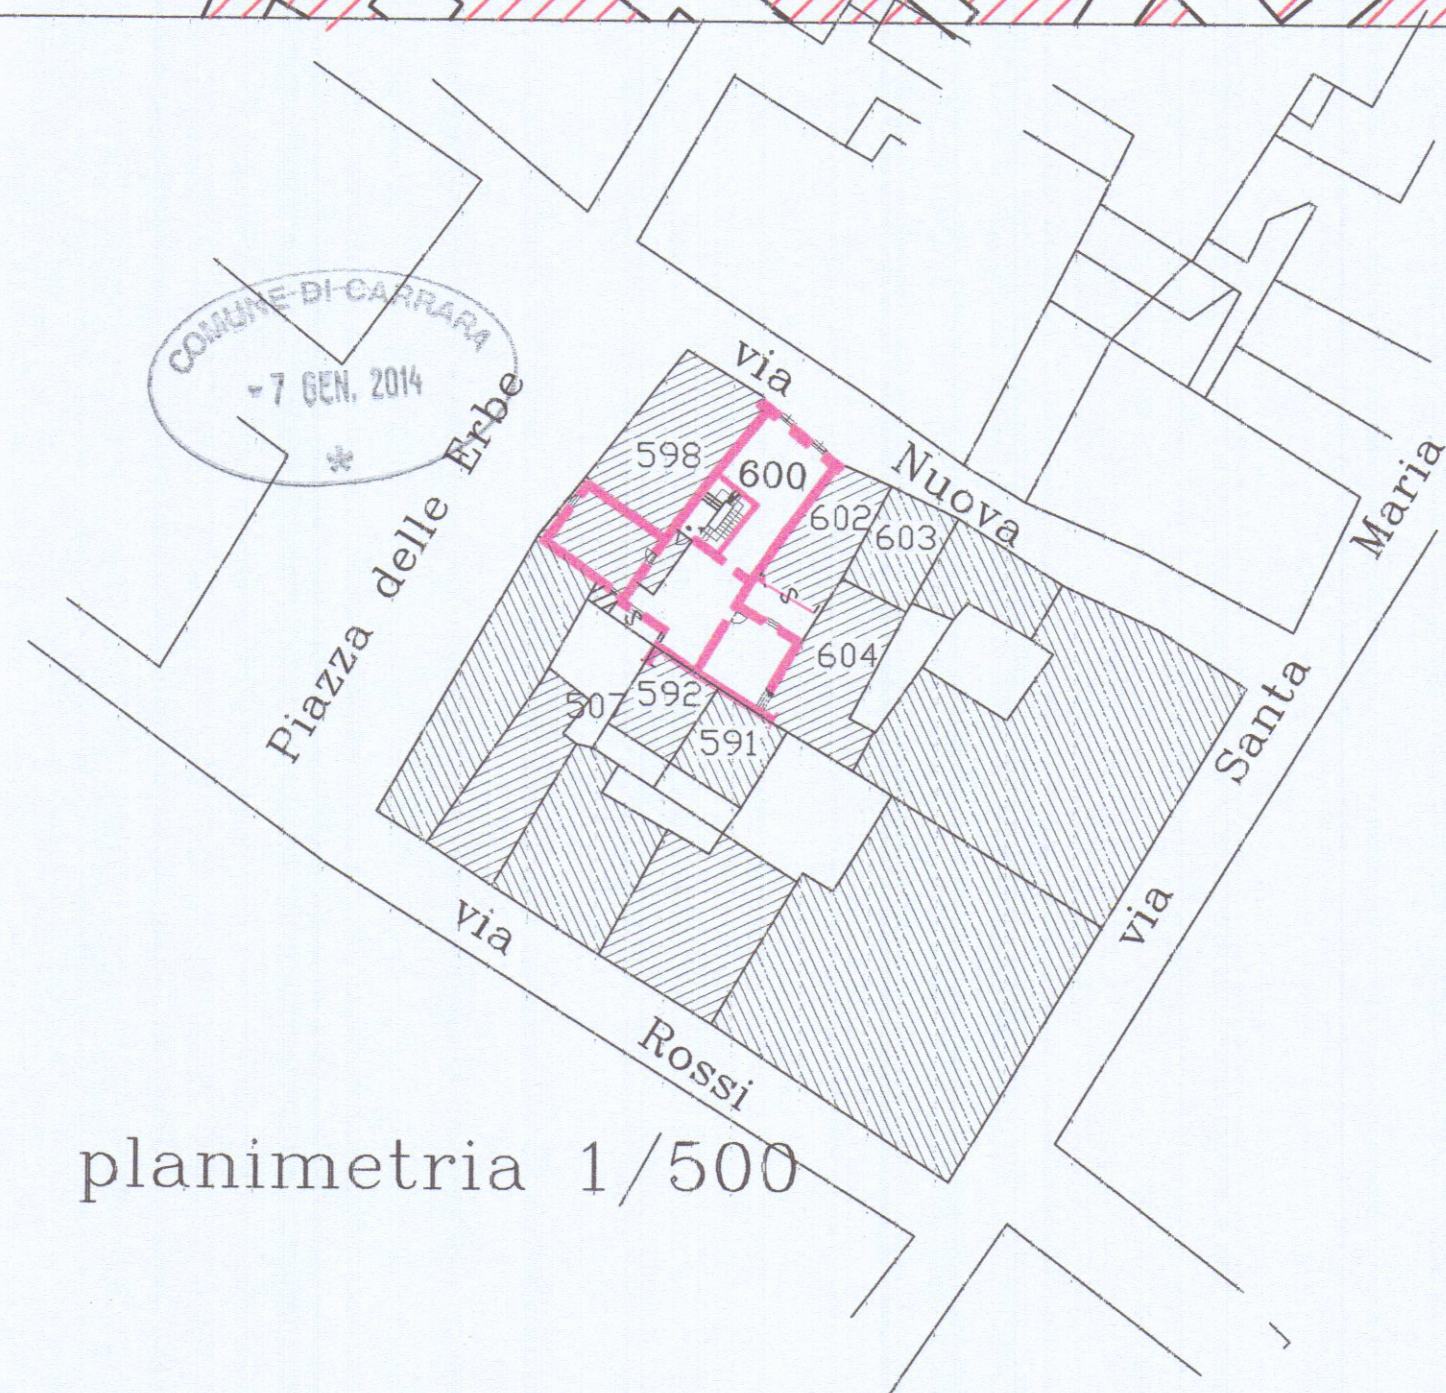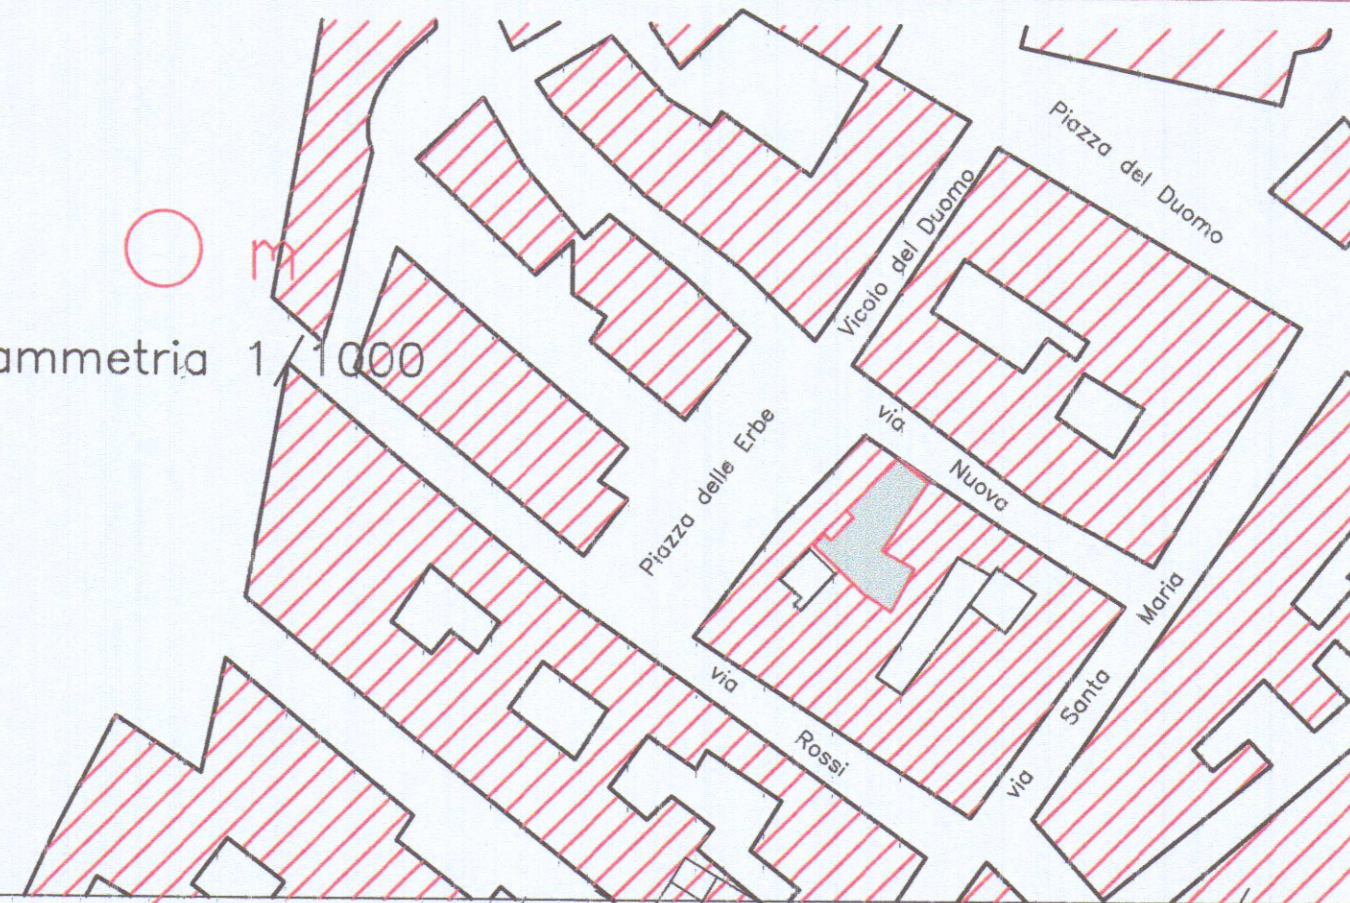

planimetria 1/500