



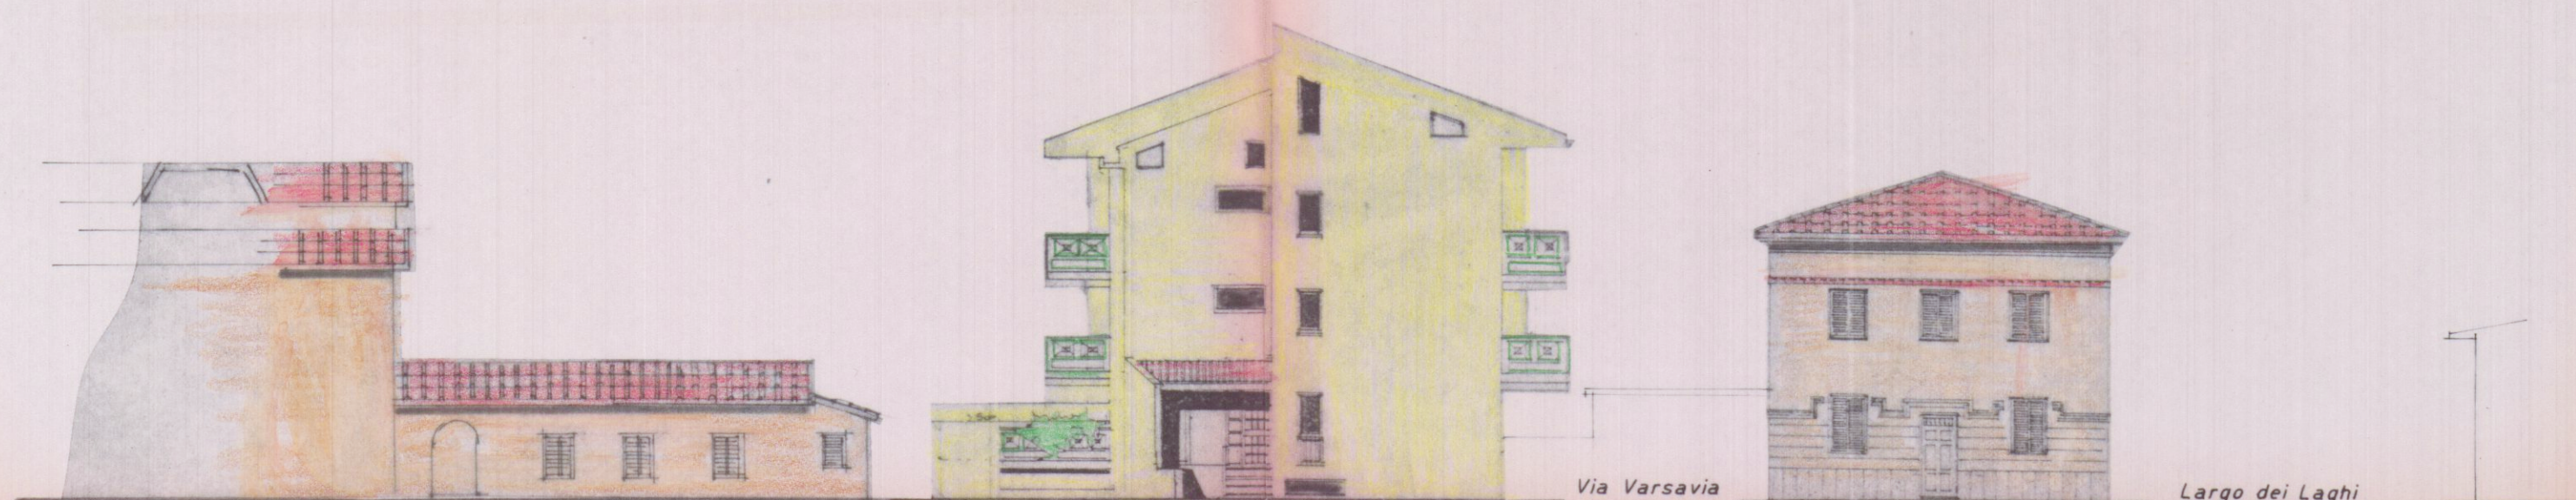


Prospetto su Via Varsavia




Prospetto su Via Fleming

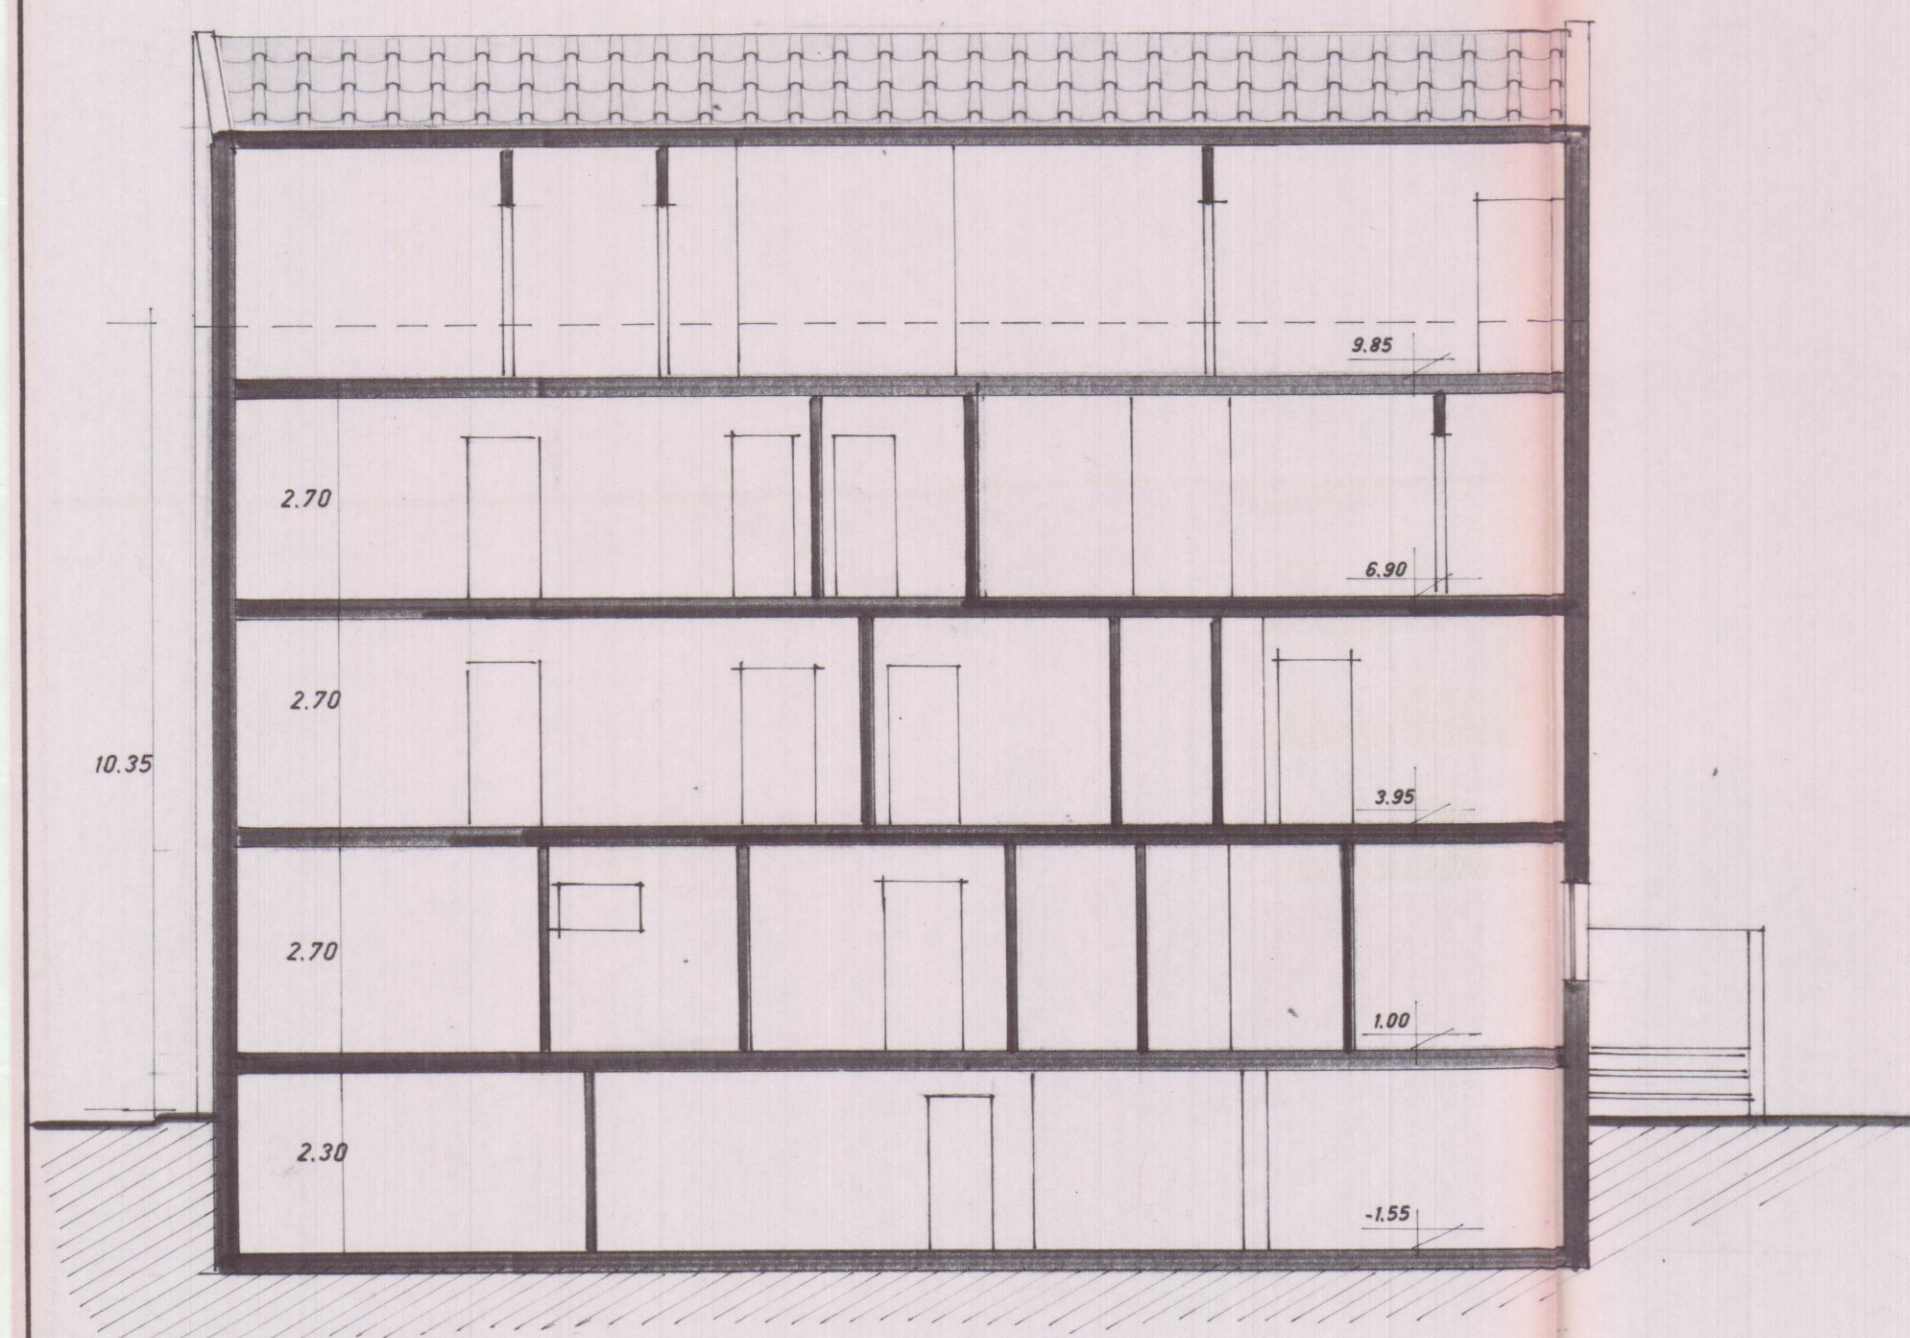

SEZIONE 2-2

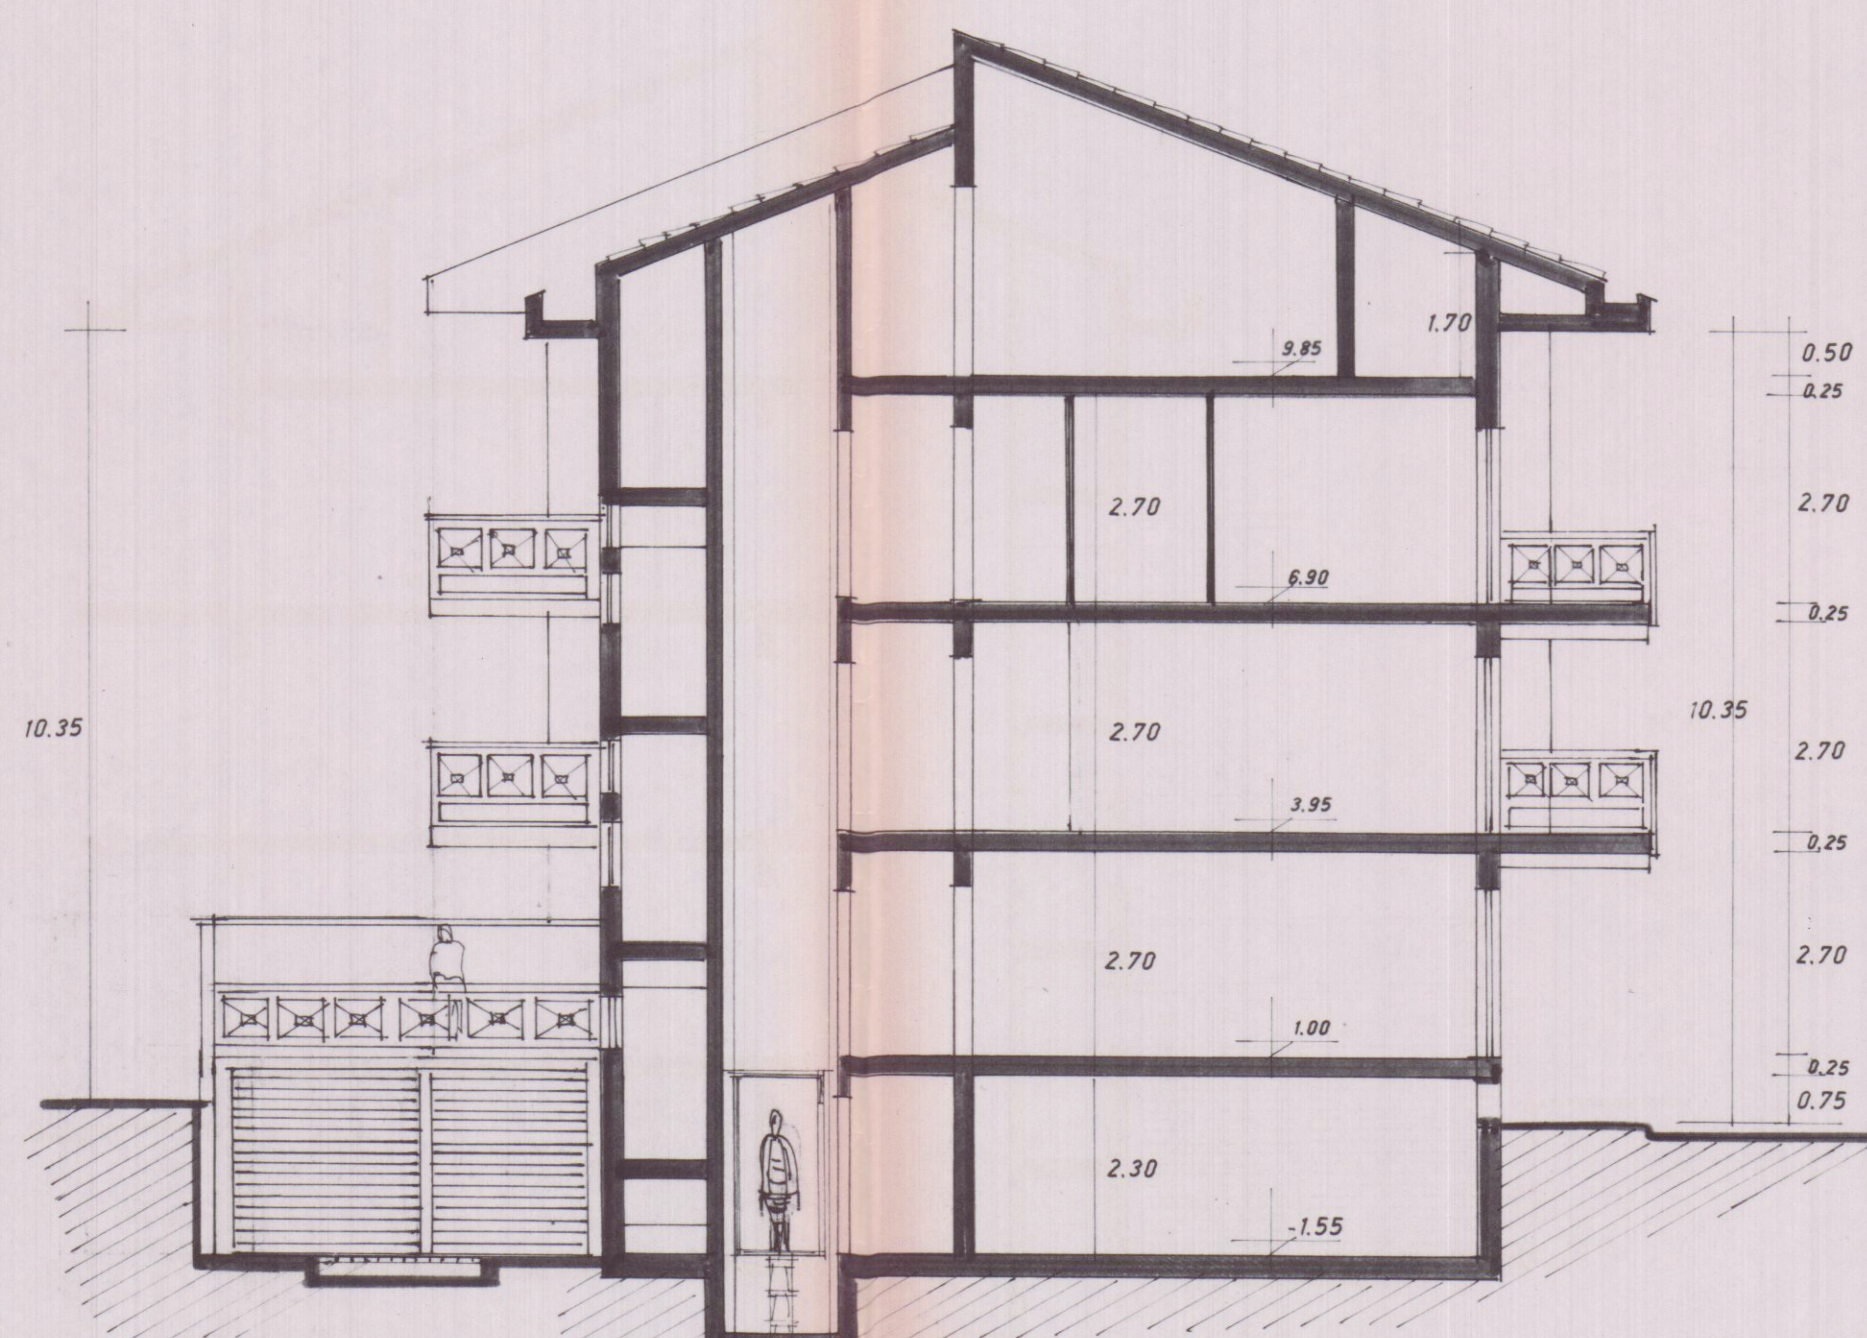

SEZIONE 1-1


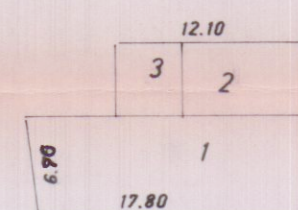


SCHEMA VOLUMI E SUPERFICI


$$\begin{aligned}
 1 - (17.80 + 18.50) / 2 \times 6.90 &= mq \ 122.51 \times 10.35 = 1208 \\
 2 - 7.95 \times 4.75 &= mq \ 37.76 \times 10.35 = 390 \\
 3 - 4.15 \times 4.45 &= mq \ 18.4 \times 10.35 = 190 \\
 &mq \ 178.67 \quad mc \ 1878
 \end{aligned}$$

SUPERFICIE TERRENO MQ 370

ZONA EDILIZIA "A"

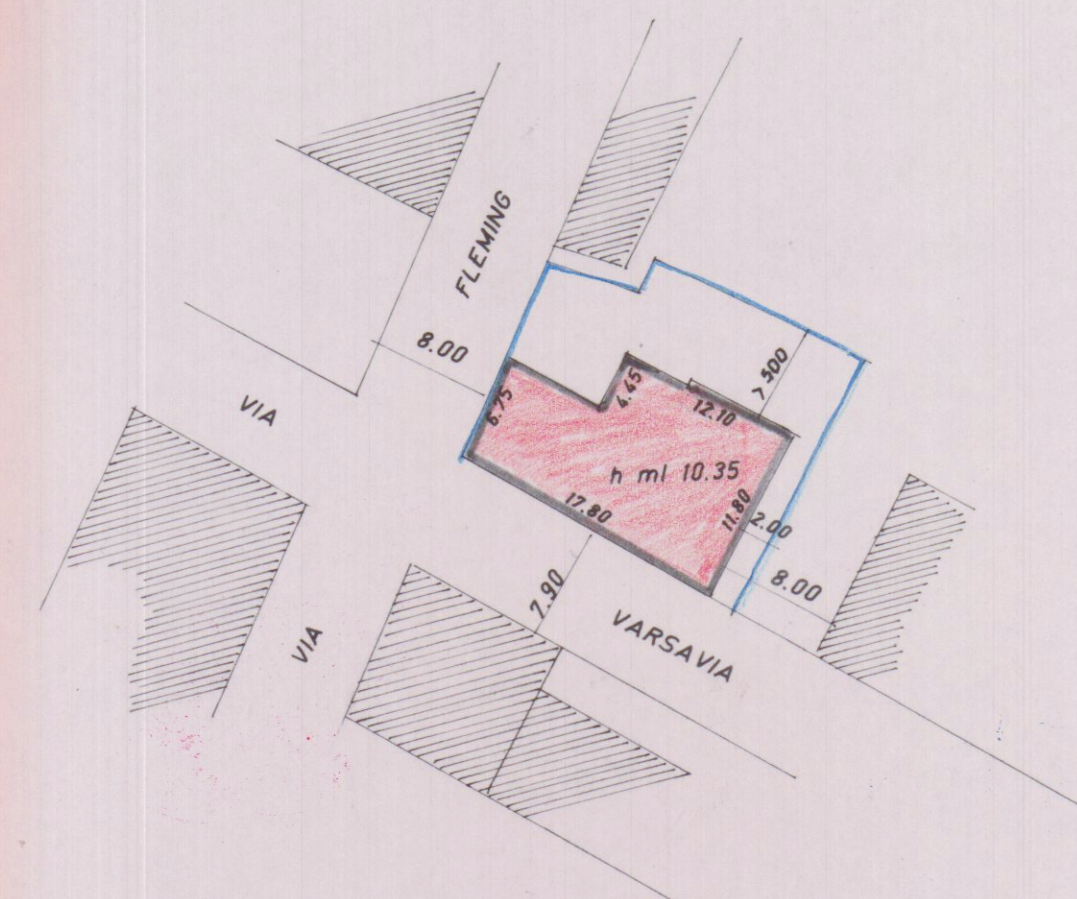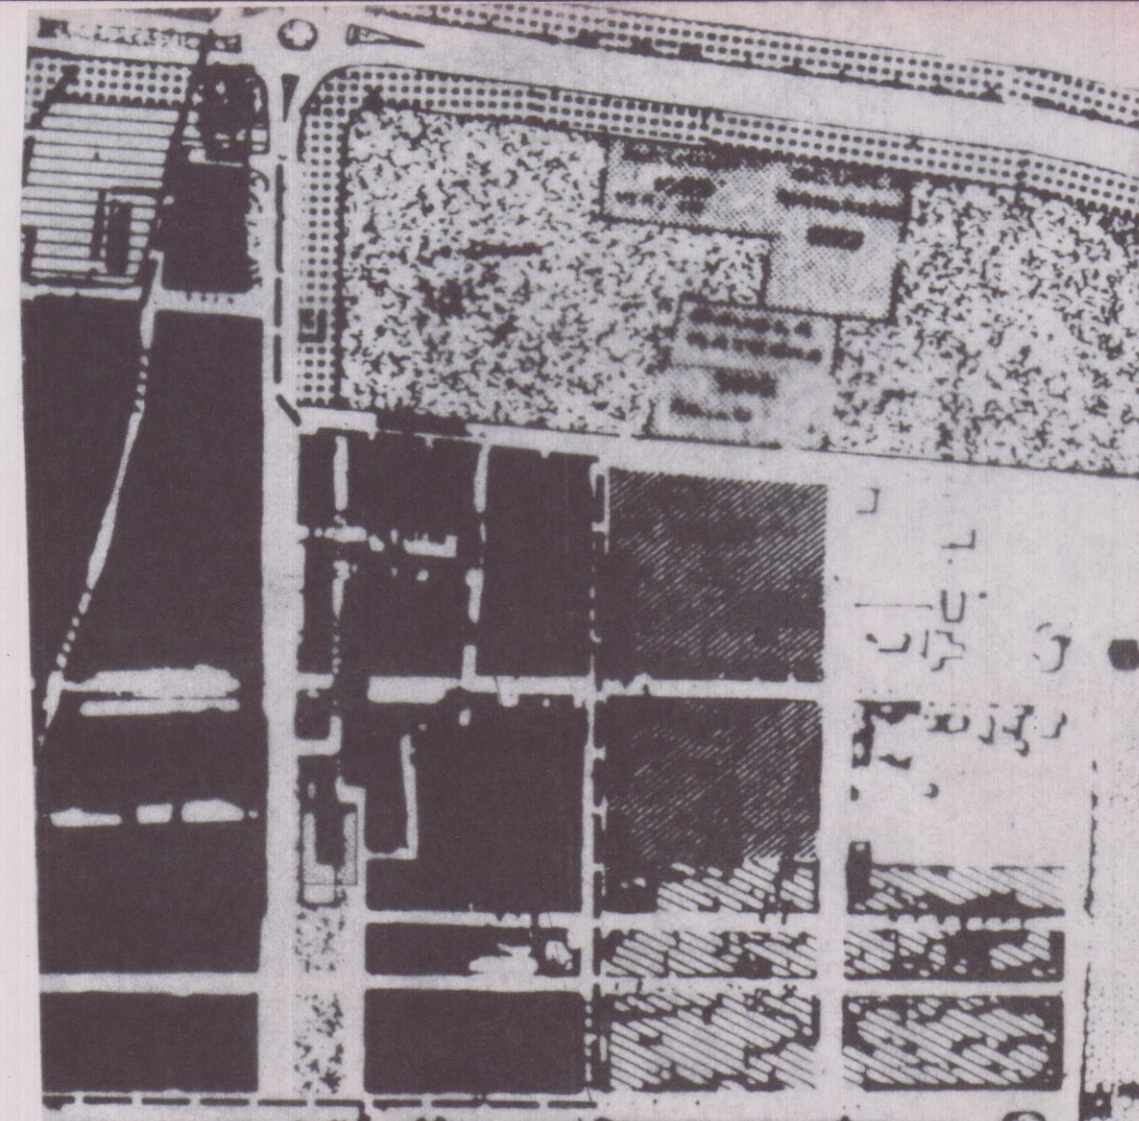

PLANIMETRIA SCALA 1:500

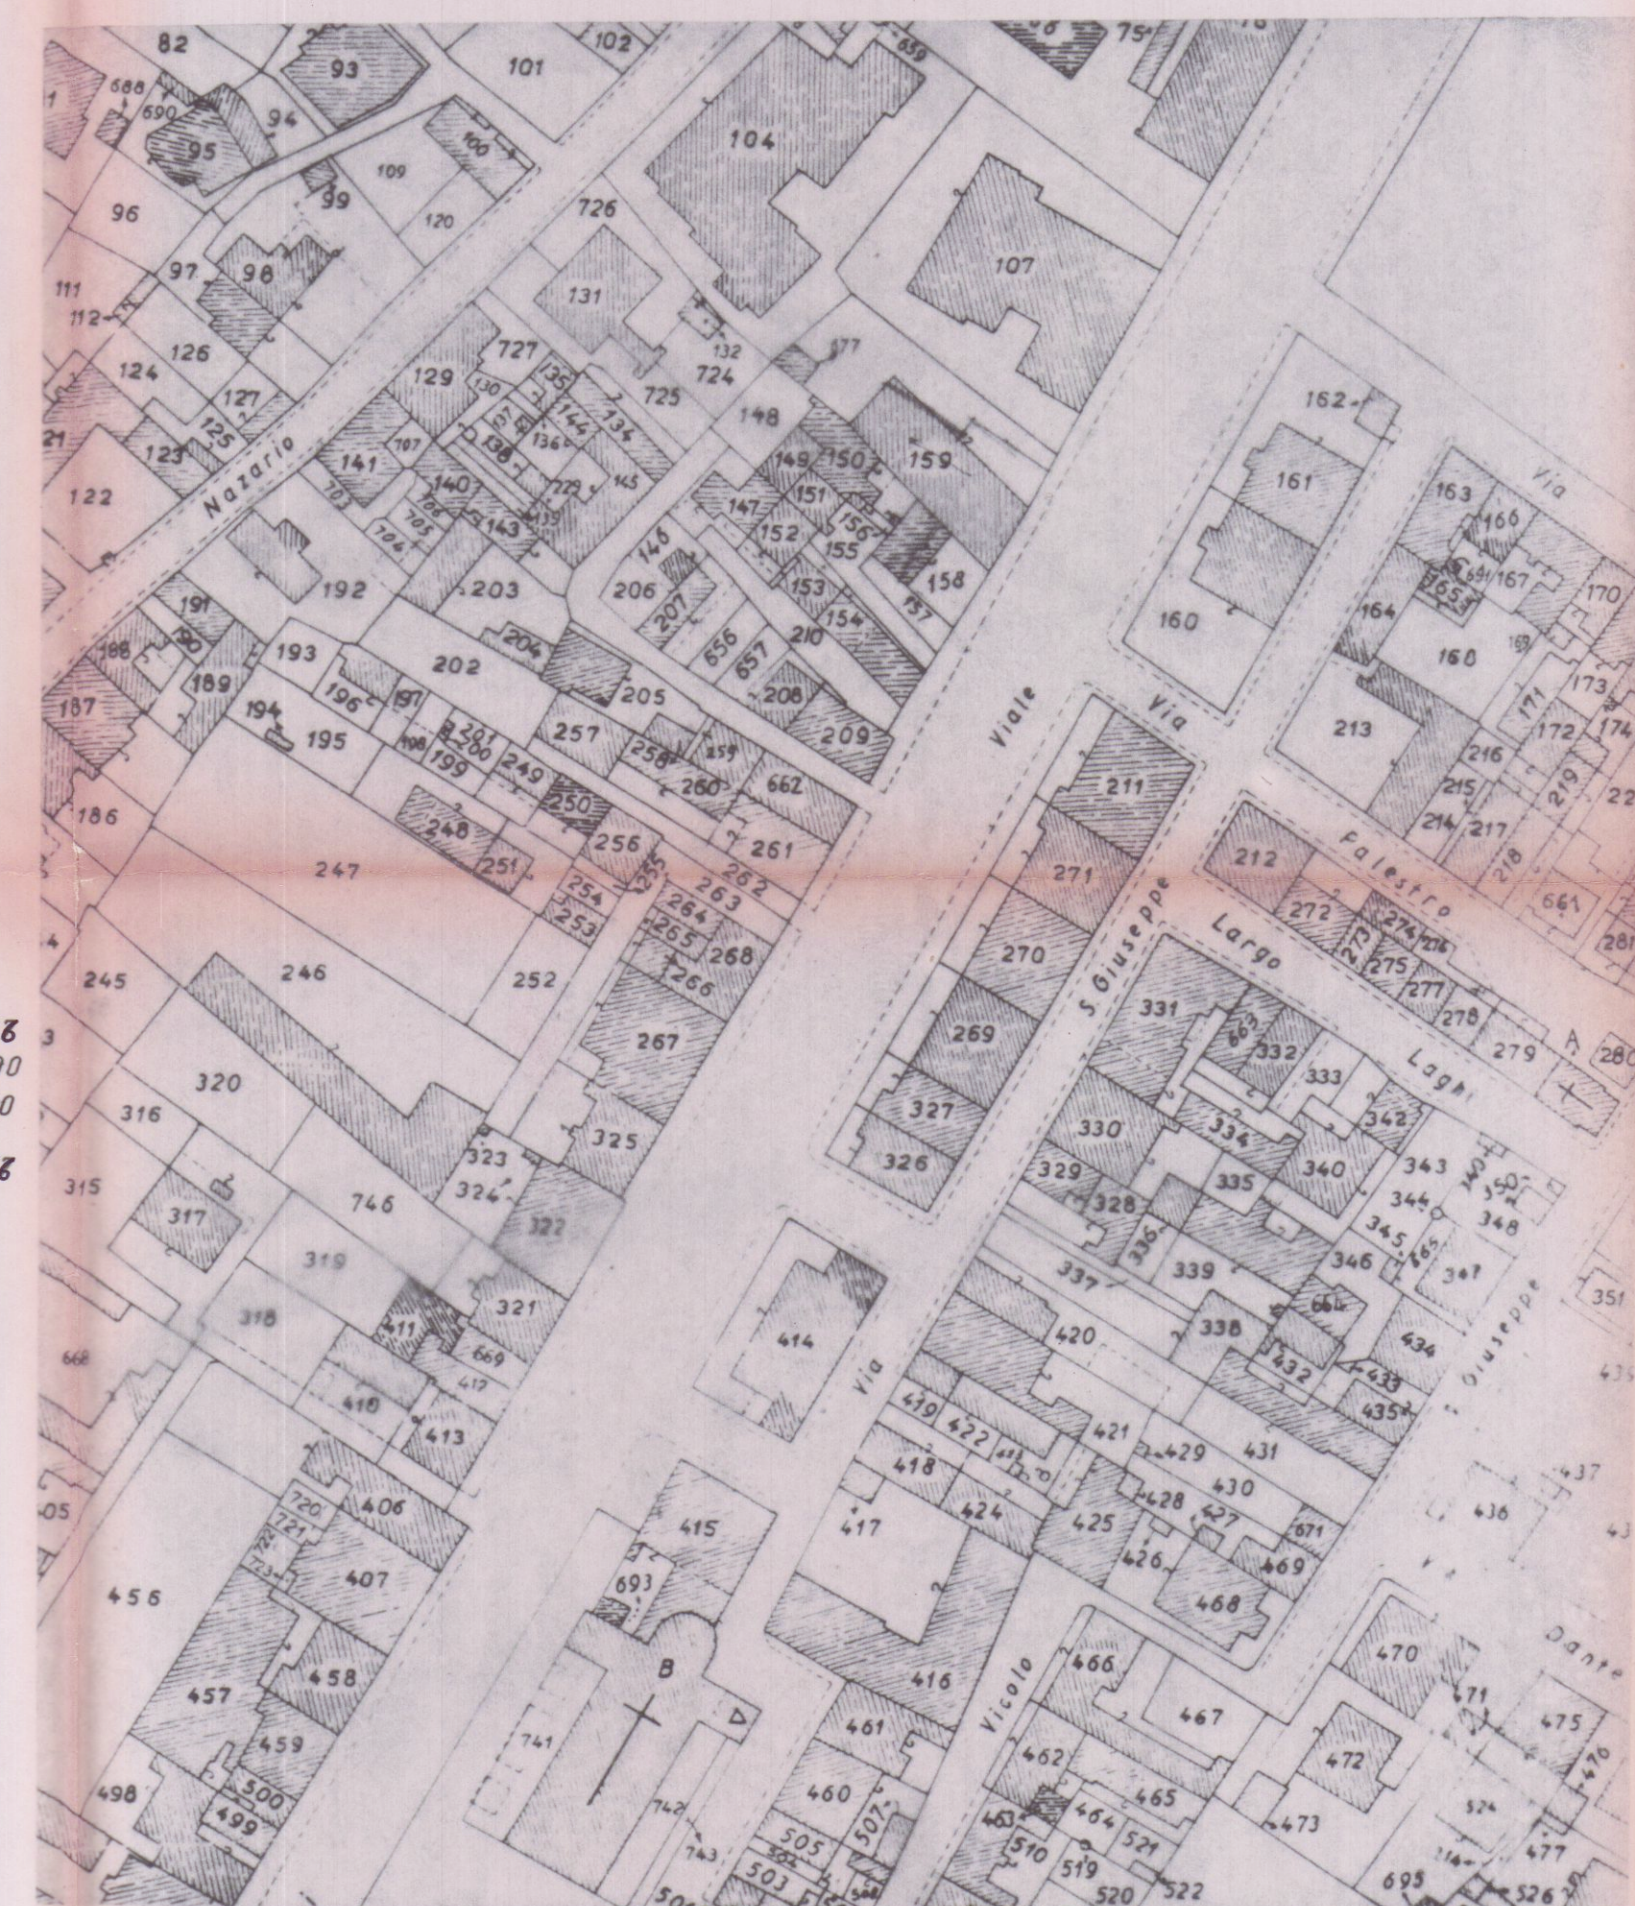

PLANIMETRIA CONFORME A QUELLA CATASTALE

nord

SCALA 1:1000



VARIANTE GIANFRANCHI E MARTELLI ASSOCIATI

GEOM. GIUSEPPE GIANFRANCHI
ARCH. ROBERTO MARTELLI
54036 MARINA DI CARRARA - VIA VENEZIA, 1-DIS
TEL. (0585) 780502 - FAX (0585) 632667

OGGETTO:	VARIANTE FABBRICATO DI CIVILE ABITAZIONE CONDOMINIALE		
COMMITTENTE:	SO.PR.IM.A srl		
UBICAZIONE / CAT.:	MARINA DI CARRARA via Fleming		
DETTAGLIO:	SEZIONI PLANIMETRIE SCHEMI		
SCALA	DATA	ESTREMI CATASTALI	TAVOLA
1.1000	20.09.94	FG 103 MAPP 213	1
1.200			
1.100			
RIFERIMENTO	prat.		
RIV.	DIS. E RIV.	DIS. E RIV.	VERIFICATO