


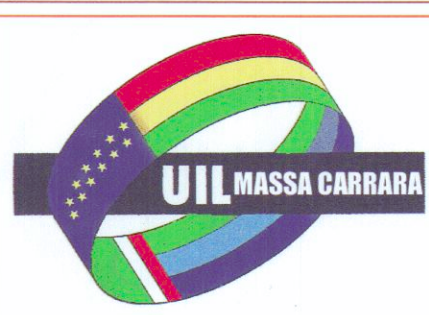

COMUNE DI CARRARA
PROVINCIA DI MASSA - CARRARA

UNIONE ITALIANA DEL LAVORO

AMPLIAMENTO di immobile con cambio di destinazione per adibirlo a sede provinciale U.I.L. e patronato Ital UIL

IMMOBILE SITO IN CARRARA, VIA ROMA (n°36b) angolo VIA DON MINZONI, distinto al N.C.E.U. al foglio 55 mapp. 767 sub. 7 (P.primo, proprietà U.I.L. MASSA-CARRARA) e sub.8 (P.terra, proprietà Patronato Ital UIL)

IMMOBILE DI RECENTE FORMAZIONE "R3" (regolamento urbanistico comunale) da destinare ad attività direzionali "ot"

COMMITTITI:
UNIONE ITALIANA DEL LAVORO DI MASSA - CARRARA
Franco GARBATI (Segretario provinciale)

PROGETTO ARCHITETTONICO

Arc
05

ISTITUTO DI TUTELA ED ASSISTENZA LAVORATORI (I.T.A.L.)
Giampiero BONIFAZI (Presidente cons.amm)

PROGETTO E DIREZIONE LAVORI:
architetto: B. BONIFAZI, via Roma, 13 - CARRARA -



DATI METRICI E PARAMETRICI

(Stato di fatto, Progetto e Confronto)

DATA Gennaio '03 COD.COMM. UIL/Aprile '02 SCALA 1:200

N.	DATA	REVISIONE - DESCRIZIONE	SIGLA	N.	DATA	REVISIONE - DESCRIZIONE	SIGLA
1	20 nov. '02	Disegni modificati a seguito opere di adeguamento statico	G.C.	1			
2	27 Ag. '02	Disegni integrati da richiesta ITAL/Roma	G.C.	2			
3	Giugno '02	Disegni scelti, sala ridotta v. D.I.A./R.U. art.6.6/1.1/3.1/6	G.C.	3			
4	Maggio '02	Disegni con soluz. sala grande richiesta da UIL	G.C.	4			


DATI METRICI

piano primo - (stato di fatto)

SU = Superficie utile del Piano Primo (escluso il vano scale) = mq 113,90

001 (Locale 1)	= mq (3,91 x 3,20 (media))	= mq 12,52	*comunicante con 006
002 (Locale 2)	= mq (4,38 x 3,79 (media))	= mq 16,62	*comunicante con 003
003 (Locale 3)	= mq (4,38 x 4,72 (media))	= mq 20,68	*comunicante con 002
004 (Locale 4)	= mq (4,71 x 3,65 (media))	= mq 17,38	
005 (Locale 5)	= mq (4,71 x 3,65 (media))	= mq 17,38	
006 (cucinotto)	= mq (2,35 x 2,06 (media))	= mq 4,85	*comunicante con 001
007 (bagno)	= mq (2,23 x 2,45 (media))	= mq 5,47	
008 (caldia)	= mq (1,55 x 2,44 (media))	= mq 3,78	
009 (corridoio)	= mq (1,37 x 11,25 (media))	= mq 15,41	
010 (loggia)	= mq (2,37 x 3,50 (media))	= mq	*non considerata come SU

(SU) Superficie Utile (stato di fatto) del Piano primo= mq 113,90

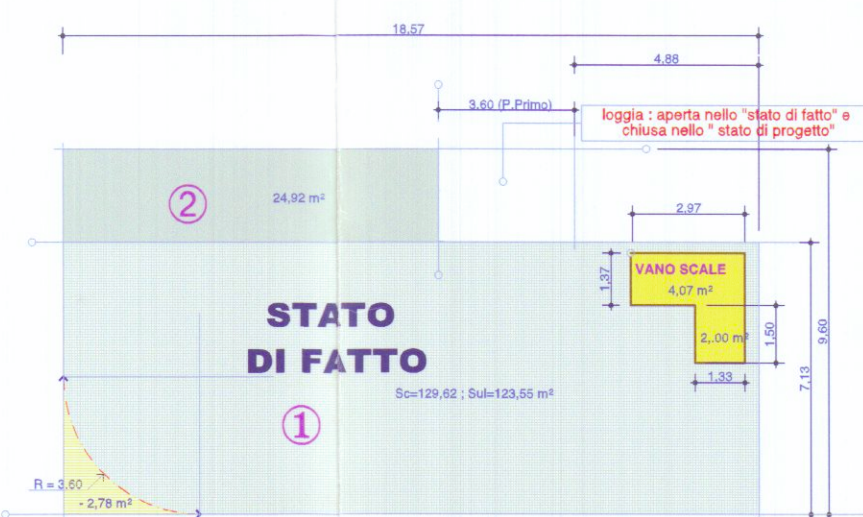

1 = mq [(7,13 x 18,57) - 2,78 - 4,07+ 2,00]= mq 132,40 - mq 2,78 - mq 6,07 = mq 123,55
2 = mq [(10,09 x 2,47) = mq 24,92

(Su) SUPERFICIE UTILE LORDA del Piano primo (stato di fatto)
Sul = mq 123,55 + 24,91 = mq 148,47

VANO SCALE = mq [(1,50 x 1,33) + (2,97 x 1,37)] = mq 6,07

(Sc) SUPERFICIE COPERTA del Piano primo (stato di fatto) = Sc = mq 148,47 + mq 6,07 / vano scale = mq 154,54

DATI METRICI


piano primo - (previsioni di progetto)

SU = Superficie utile del Piano primo (escluso il vano scale) = mq 122,30

001 (UFFICIO 1)	= mq (3,91 x 3,20 (media))	= mq 12,52	*uffitto al 004
002 (UFFICIO 2)	= mq (4,38 x 3,79 (media))	= mq 16,62	*comunicante con 003
003 (UFFICIO 3)	= mq (4,38 x 4,72 (media))	= mq 20,68	*comunicante con 002
004 (UFFICIO 4)	= mq (4,71 x 3,65 (media))	= mq 17,38	
005 (UFFICIO 5)	= mq (4,71 x 3,65 (media))	= mq 17,38	
006 (UFFICIO 6)	= mq (2,35 x 4,50 **)	= mq 10,58	*uffitto al 001
007 (bagno + anti bagno)	= mq (1,55 x 2,335 (media))	= mq 3,62	
008 (loggia)	= mq (2,37 x 3,50 (media))	= mq 8,30	*trascurata come SU perché chiusa con vetrata
009 (corridoio)	= mq (1,37 x 11,25 (media))	= mq 15,41	

** H.B. nella SU dello "006" è considerato anche lo "spazio" della parete sfiorata in quanto scorrevole e totalmente apribile

(SU) Superficie Utile (previsione di progetto) del Piano primo = mq 122,30

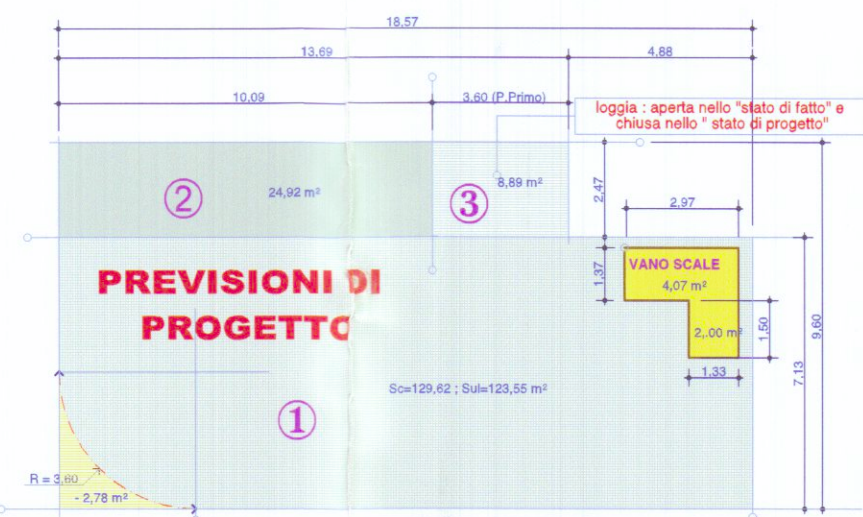

1 = mq [(7,13 x 18,57) - 2,78 - (4,04+ 2,00)]= mq 132,40 - mq 2,78 - mq 6,07 = mq 123,55
2 = mq [(10,09 x 2,47) = mq 24,92
3 = mq [(3,60 x 2,47) = mq 8,89

(Su) SUPERFICIE UTILE LORDA del Piano primo (previsione di progetto)= mq 123,55 + mq 24,92 + mq 8,89 = mq 157,36

VANO SCALE = mq [(1,50 x 1,33) + (2,97 x 1,37)] = mq 6,07


(Sc) SUPERFICIE COPERTA del Piano primo (previsione di progetto) = Sc = mq 157,36 + mq 6,07 vano scale = mq 163,43

DATI METRICI


piano terra - (stato di fatto)

SU = Superficie utile del Piano terra (escluso il vano scale) = mq 150,47

RETRO - NEGOZIO 1	= mq (7,07 x 4,16)	= mq 29,41	*da demolire
VVC esterno	= mq (1,10 x 1,10)	= mq 1,21	*da demolire
RETRO - NEGOZIO 2	= mq (3,91 x 5,025 (media))	= mq 19,65	
RETRO - NEGOZIO 3 A	= mq (3,87 x 4,10 (media))	= mq 15,87	
RETRO - NEGOZIO 3 B	= mq (2,22 x 3,57 (media))	= mq 7,93	
NEGOZIO - parte C	= mq (4,38 x 8,68 (media))	= mq 38,02	
NEGOZIO - parte D	= mq (4,38 x 6,32 (media))	= mq 27,68	
Corridoio - ripostiglio	= mq (1,37 x 7,81 (media))	= mq 10,70	

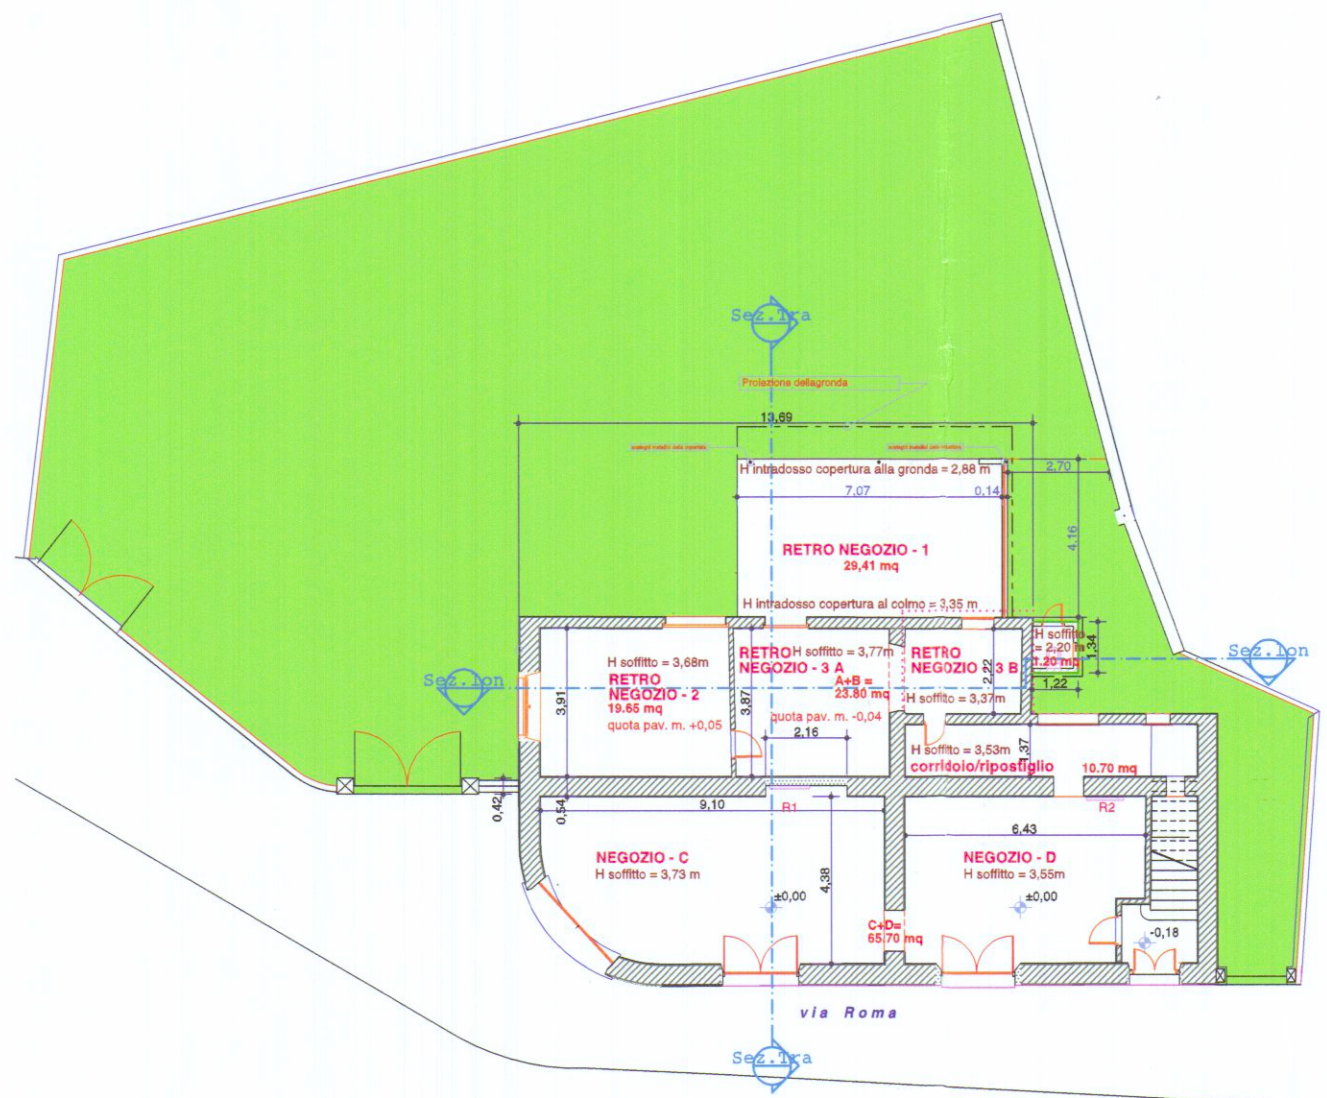

(SU) SUPERFICIE UTILE (stato di fatto) del Piano terra = mq 150,47

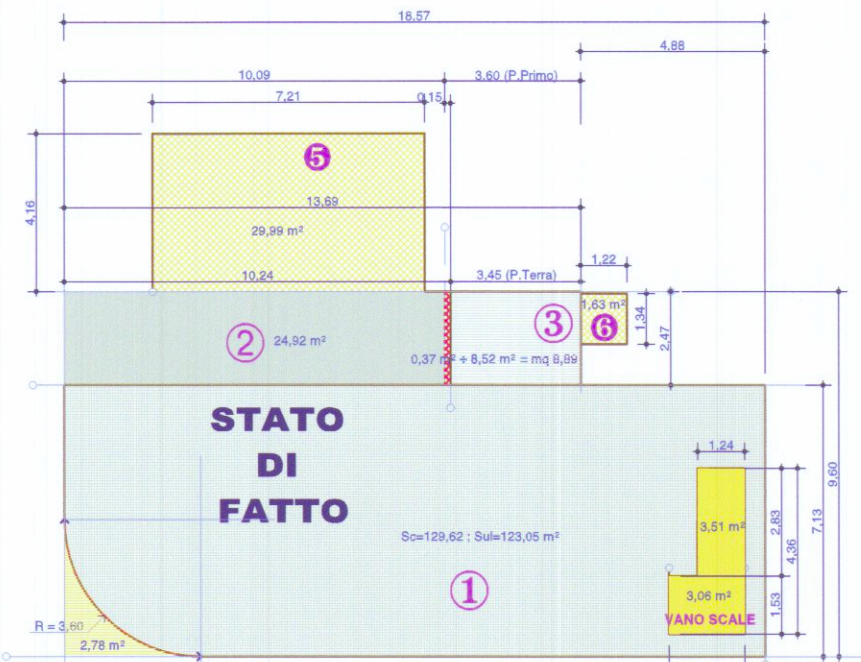

(Su) SUPERFICIE UTILE LORDA (stato di fatto) del Piano terra

1 = mq [(7,13 x 18,57) - 2,78 - 3,06 - 3,51]= mq 132,40 - mq 9,36 = mq 123,05
2 = mq [(10,09 x 2,47) = mq 24,92
3 = mq [(3,60 x 2,47) = mq 8,89
4 = mq (7,21 x 4,16) = mq 29,89 (da demolire)
5 = mq (1,34 x 1,22) = mq 1,63 (da demolire)

(Su) SUPERFICIE UTILE LORDA (stato di fatto) del Piano terra
Sul = mq (123,05 + 24,92 + 8,89 + 29,89 + 1,63) = mq 188,48

VANO SCALE = mq [(1,53 x 2,00) + (2,83 x 1,34)] = mq 6,61



(Sc) SUPERFICIE COPERTA (stato di fatto) del Piano terra = Sul + vano scale = mq 188,48 + mq 6,61= mq 195,09

DATI METRICI

piano terra - (previsioni di progetto)

SU = Superficie utile del Piano terra (escluso il vano scale) = mq 157,42

001 (SALA)	= mq [(5,40 + 2,40) / 2 x 9,79] + 2,43]	= mq 41,03	* tavolato posti
002 (UFFICIO Vertenze)	= mq (3,91 x 3,09 (media))	= mq 12,08	*uffitto alla 003
003 (Contatti con il pubblico)	= mq [(8,80 x 5,715 (media))	= mq 50,29	*uffitto alla 001 e alla 004
004 (CAF)	= mq (4,35 x 2,56 (media))	= mq 11,14	*uffitto alla 003
005 (Patronato)	= mq (4,38 x 5,867 (media))	= mq 25,70	
006 (Zona servizi igienici)	= mq (1,37 x 7,15 (media))	= mq 9,80	* al 3. INC + antibagno + ala
007 (BAGNO e antibagno)	= mq (2,22 + 3,325 (media))	= mq 7,38	* WC per disabili

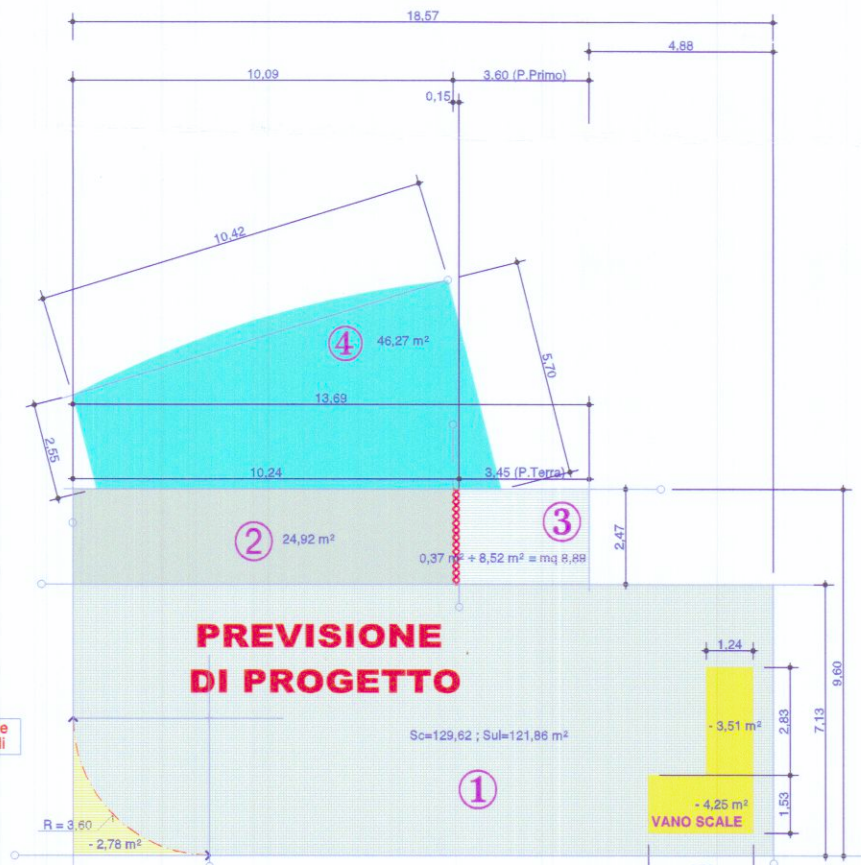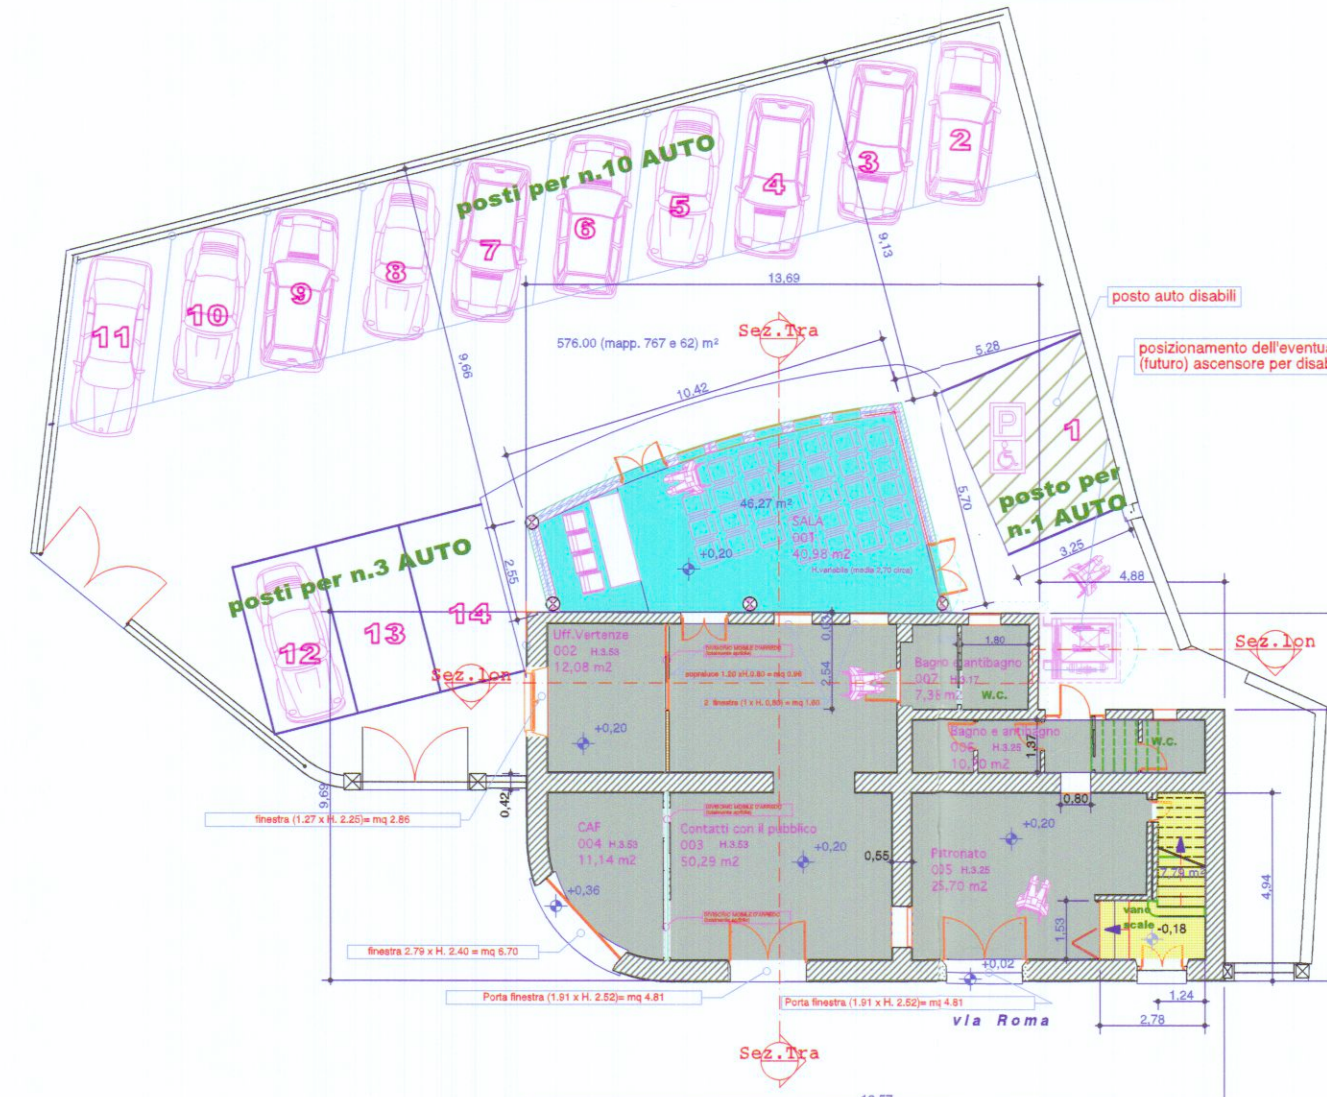

(Su) SUPERFICIE UTILE LORDA (previsione di progetto) del Piano terra

1 = mq [(7,13 x 18,57) - 2,78 - 4,25-3,51]= mq 132,40 - mq 10,54 = mq 121,86
2 = mq [(10,09 x 2,47) = mq 24,92
3 = mq [(3,60 x 2,47) = mq 8,89
4 = mq [(5,70 + 2,55) / 2 x 10,42] + 3,29]= mq 46,27

(Su) SUPERFICIE UTILE LORDA (previsione di progetto) del Piano terra = mq (121,86 + 24,92 + 8,89 + 46,27) = mq 201,94

VANO SCALE = mq [(1,53 x 2,78) + (2,83 x 1,34)] = mq 7,76

(Sc) SUPERFICIE COPERTA del Piano terra (previsione di progetto) = Sul + vano scale = mq 201,94 + mq 7,76= mq 209,70

DATI METRICI

Intero edificio - (stato di fatto e previsioni di progetto)

(Su) SUPERFICIE UTILE LORDA dell'intero edificio (stato di fatto) = Sul Piano Terra + Sul Piano Primo = mq 188,48 + mq 148,47 = mq 336,95

(Su) SUPERFICIE UTILE LORDA dell'intero edificio (previsione di progetto) = Sul Piano Terra + Sul Piano Primo = mq 201,94 + mq 157,36 = mq 359,30

(Su) AUMENTO PERCENTUALE % di Sul tra "stato di fatto" (336,95) e "previsione di progetto" (359,30) dell'intero edificio = Sul = 6,8 %

POSTI AUTO occorrenti = numero = 359,30 / 100 x 4 = n° 14

(Su) Superficie Utile (stato di fatto) dell'intero edificio = SU Piano terra + SU Piano primo = mq 150,47 + mq 113,00 = mq 263,47


(Su) Superficie Utile (previsione di progetto) dell'intero edificio = SU Piano terra + SU Piano primo = mq 157,42 + mq 122,30 = mq 279,72

(Su) AUMENTO PERCENTUALE % di (Su) Superficie Utile tra "stato di fatto" e "previsione di progetto" dell'intero edificio = SU = 5,8 %

(Sc) SUPERFICIE COPERTA dell'intero edificio, (stato di fatto) = Sc del P. Terra + Sc del P. Primo = mq 185,09 + mq 154,54 = mq 339,63

(Sc) SUPERFICIE COPERTA dell'intero edificio, (previsione di progetto) = Sc del P. Terra + Sc del P. Primo = mq 209,70 + mq 163,43 = mq 373,13

AUMENTO PERCENTUALE % di Sup. coperta tra "stato di fatto" (339,63) e "previsione di progetto" (373,13) dell'intero edificio = Sc = 6,7 %

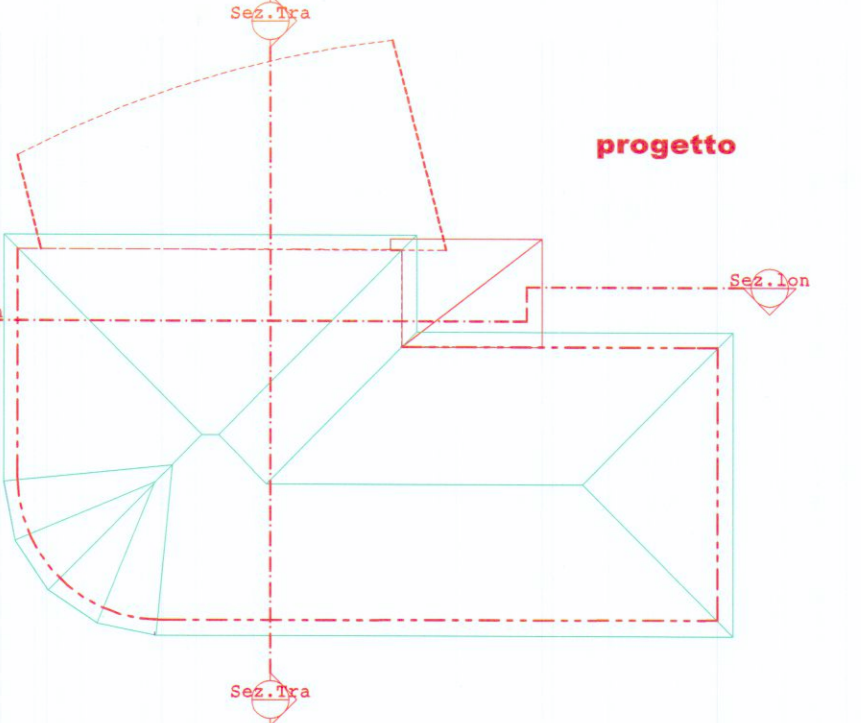

VOLUME dell'intero edificio, (stato di fatto) = (Sc del corpo "1" x H. 7,20) + (Sc del corpo "2" x H. 7,20) + (Sc del corpo "3" x H. 3,90) + (Sc del corpo "4" x H. 2,40) + (Sc del corpo "5" x H. 2,40) + (Sc del corpo "6" x H. 2,40) + (Sc del corpo "7" x H. 2,