


COMUNE DI CARRARA

OGGETTO VARIANTE SCIA 105/2013
RISTRUTTURAZIONE ED AMPLIAMENTO DI UN
FABBRICATO DI CIVILE ABITAZIONE SITO IN
Carrara - Via Piombara , 19
N.C.E.U. foglio 82 mapp. 124 sub 1 e sub 2 - mapp. 125


PROPRIETA' : CINZIA BECCHI

c.f. BCC CNZ 56B63 B832K

Carrara - Via Piombara , 19

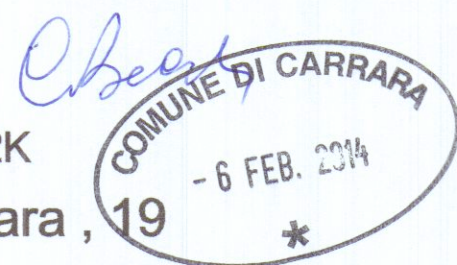

PROGETTISTA Dott. Arch.. DANIELA DEL CARLO
c.f. DLC DNL 51M50 D612P
iscr. Ordine Architetti di Massa-Carrara n° 197
54031 - Carrara - Avenza via Campo d'Appio 35 F
tel/fax 0585 71826 cell. 3356093925 e-mail telaradelcarlo@tin.it

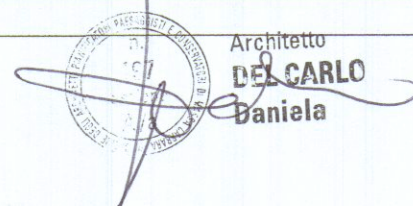

Oggetto: **PROGETTO**

ELABORATO COPERTURA

DATA:


01-10-2013

SCALA 1:100


TAVOLA

05

punto di aggancio scala

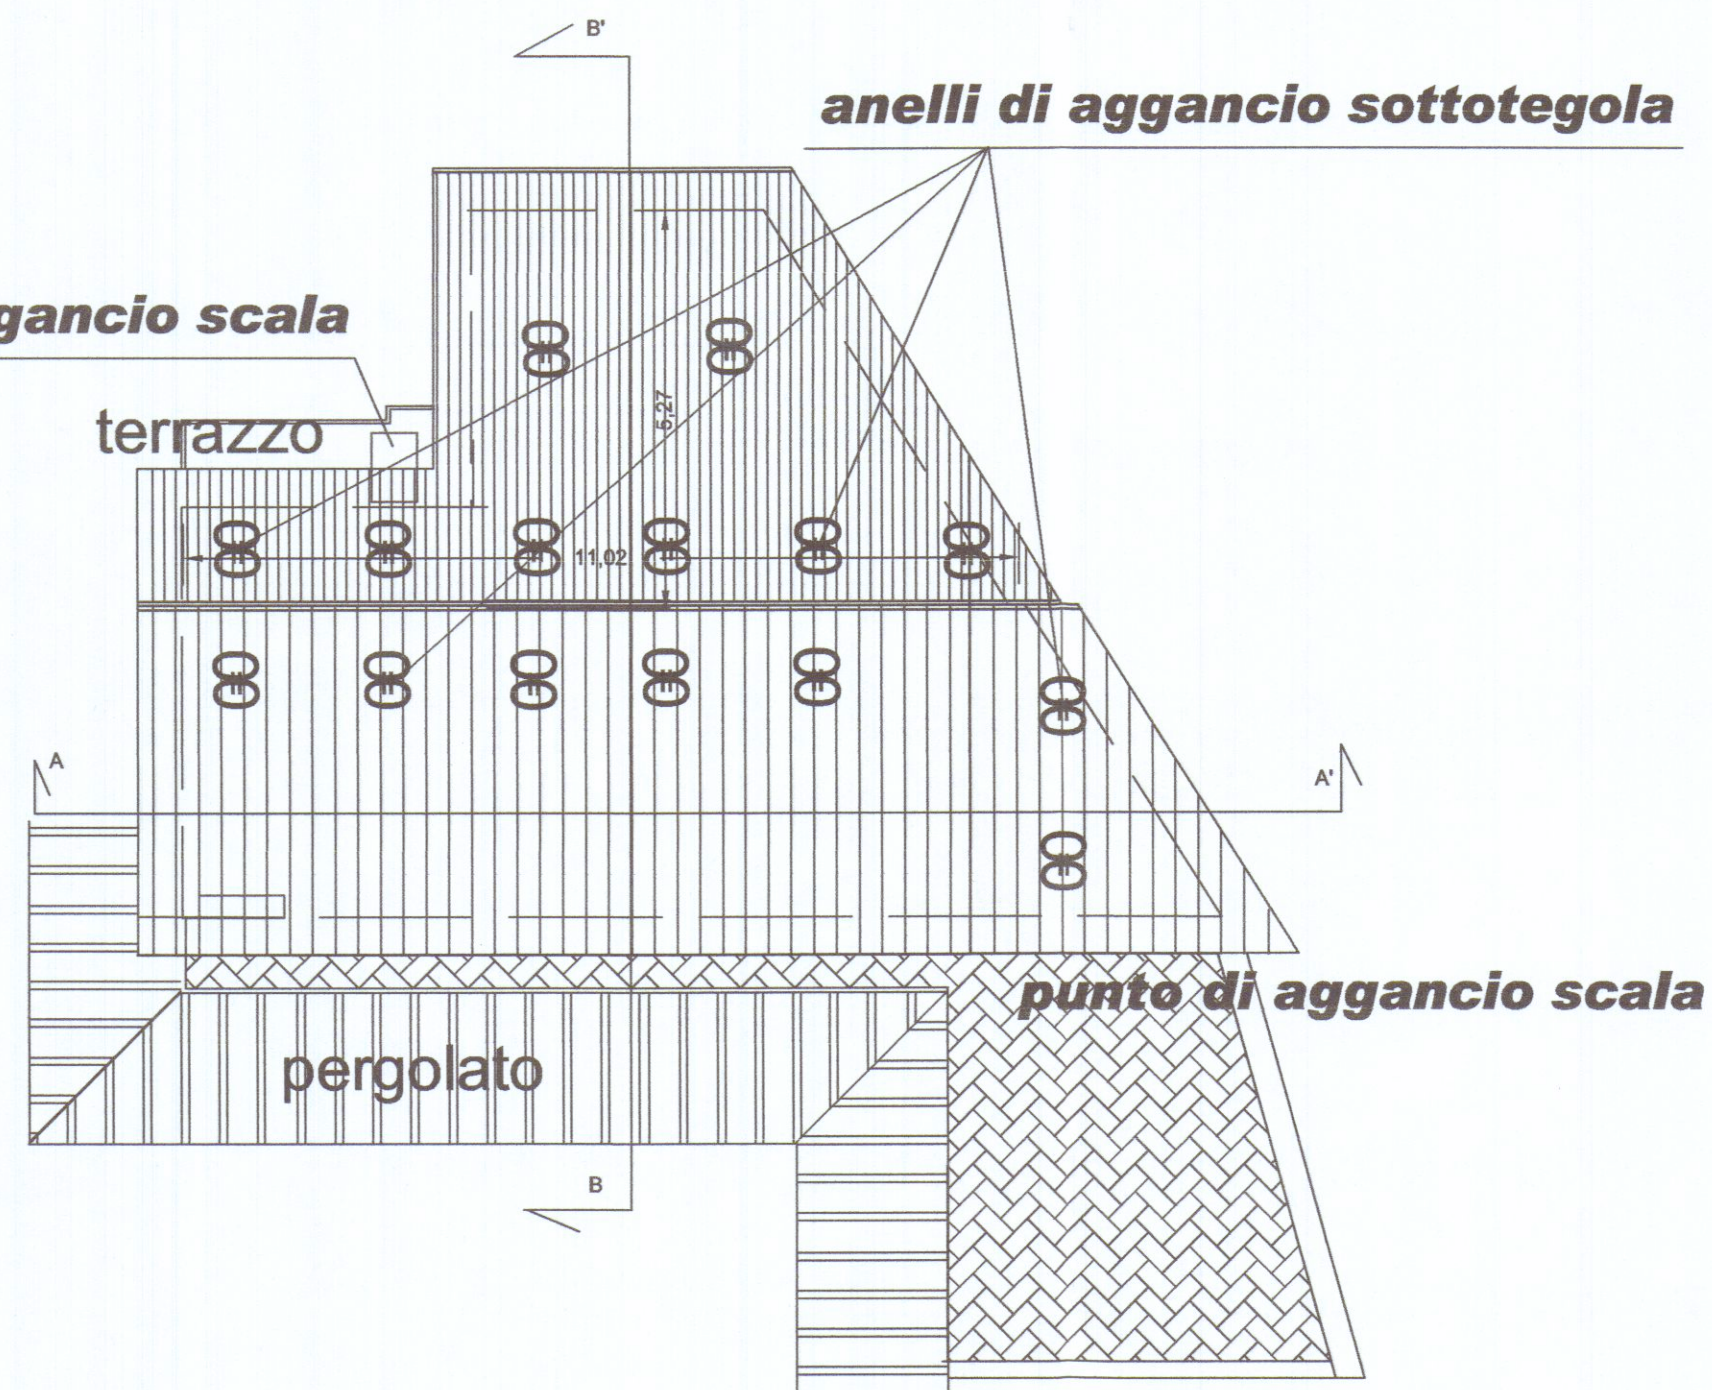

COPERTURA SCIA DEPOSITATA

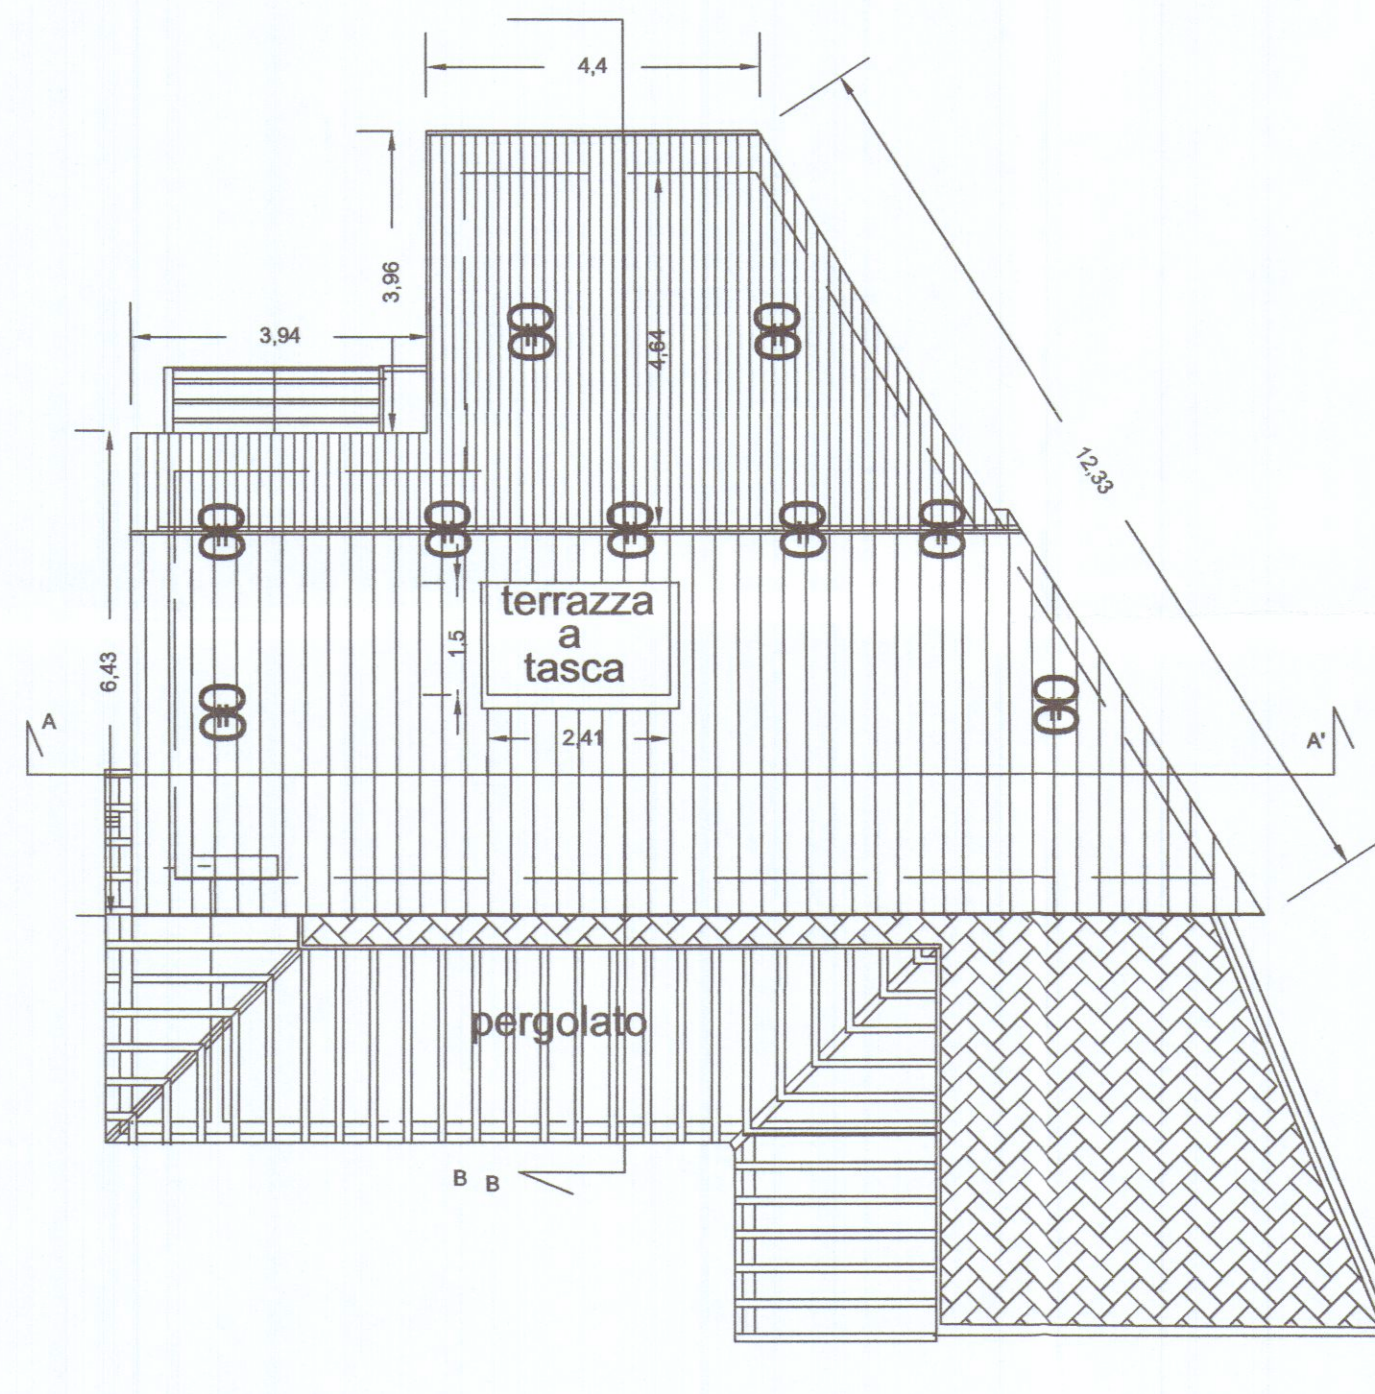

COPERTURA MODIFICATA