

ENTE DIOCESANO OPERE RELIGIONE E CULTO
(E.D.O.R.C.)
COLONIA DIOCESANA
MARINA DI CARRARA - V.le COLOMBO

AMPLIAMENTO PER IL COMPLETAMENTO
DI CASA PER FERIE

PROSPETTI ATTUALI, MODIFICATI
E CON AMPLIAMENTO

TAVOLA N°	SCALA	EDIZIONE DEL
8	1 : 100	18.08.2003

IL PROGETTISTA LA DITTA PROPRIETARIA


Dott. Ing. Vannini Sergio



LA DITTA PROPRIETARIA



20 OTT 2003
N° 857/97/15

MASSA CARRARA

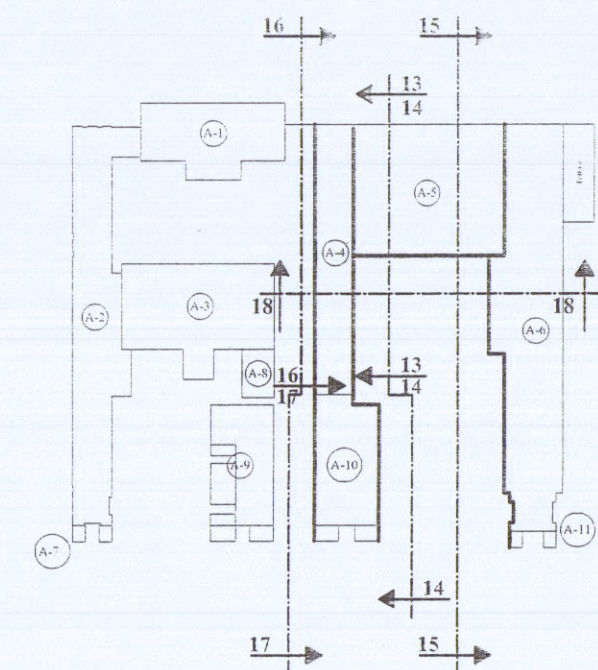


VISTA 13 - 13

PROSPETTO CORPO A-4 E SEZIONE A-5 LATO VIAREGGIO
STATO ATTUALE

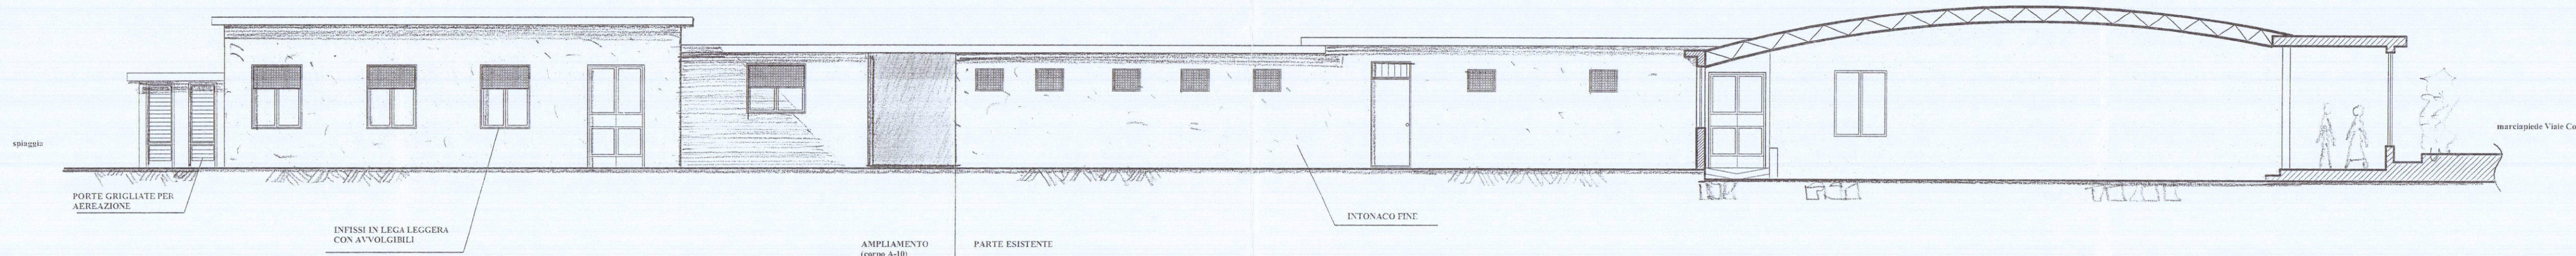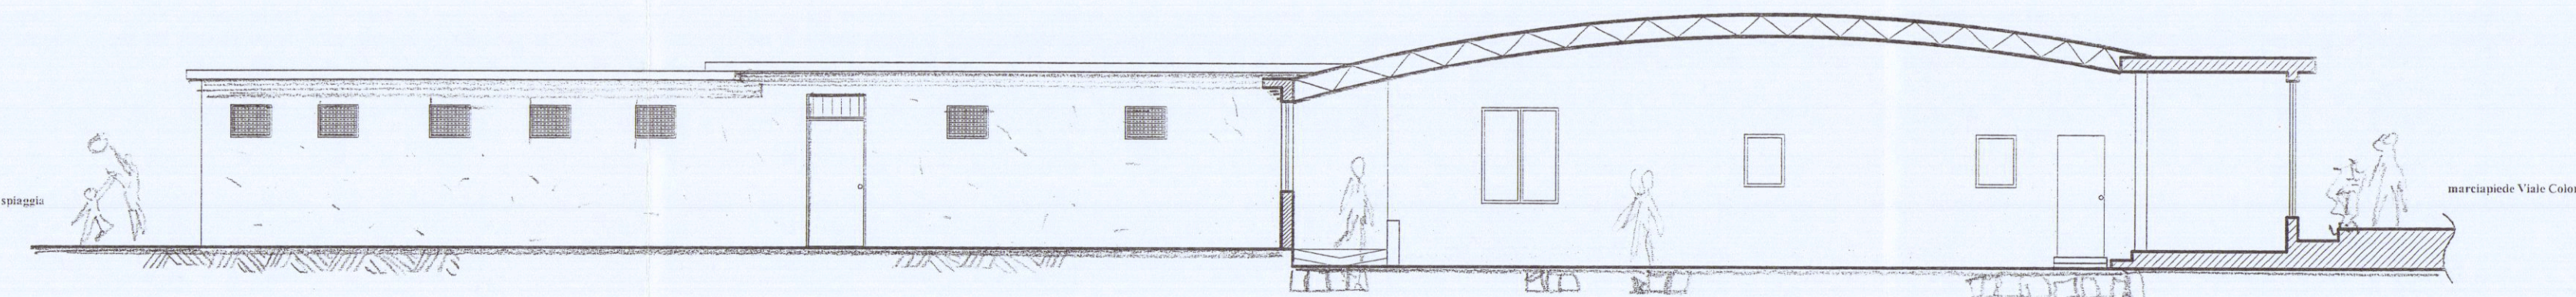


PROSPETTO CORPI A-4 / A-10 E SEZIONE A-5 LATO SPEZIA
STATO MODIFICATO E AMPLIAMENTO

VISTA 14 - 14

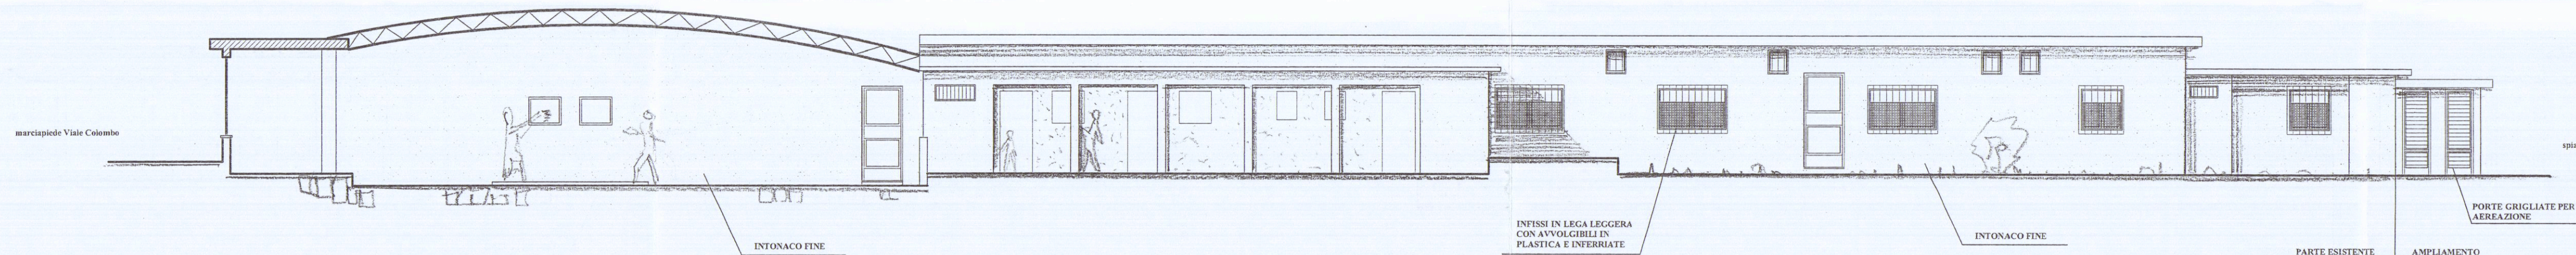


PROSPETTO CORPI A-6 / A-11 E SEZIONE A-5 LATO VIAREGGIO
STATO MODIFICATO E AMPLIAMENTO

VISTA 15 - 15

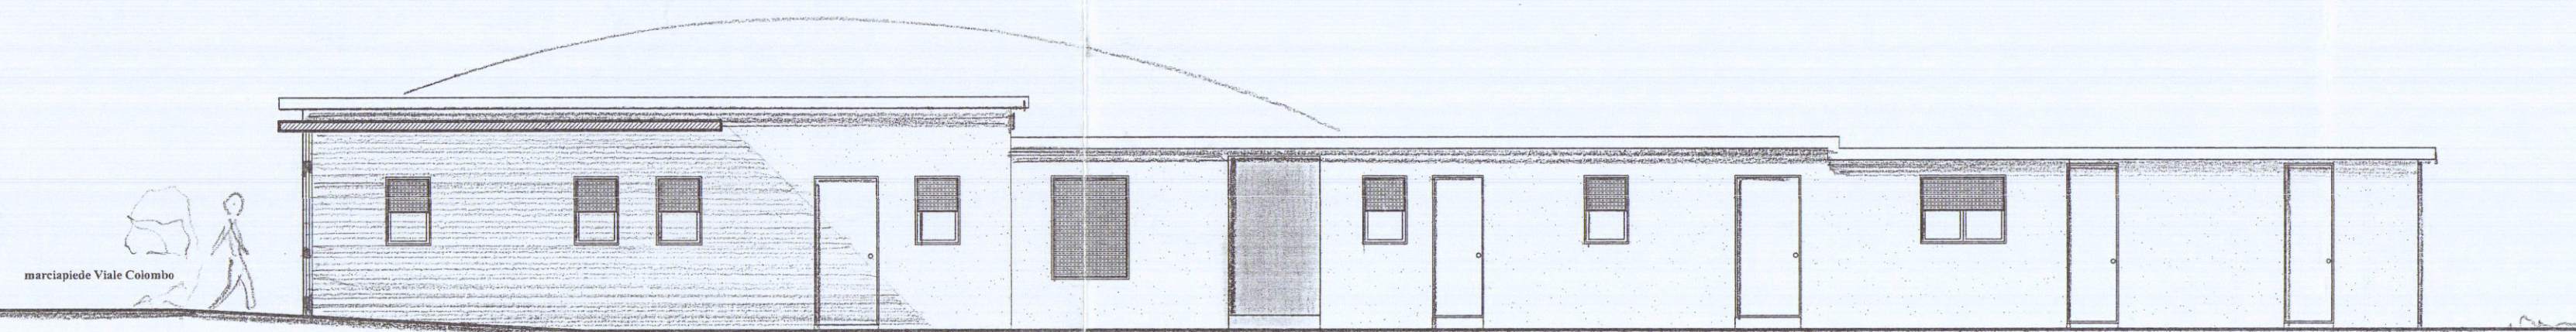


PROSPETTO CORPO A-4 LATO VIAREGGIO
STATO ATTUALE

VISTA 16 - 16

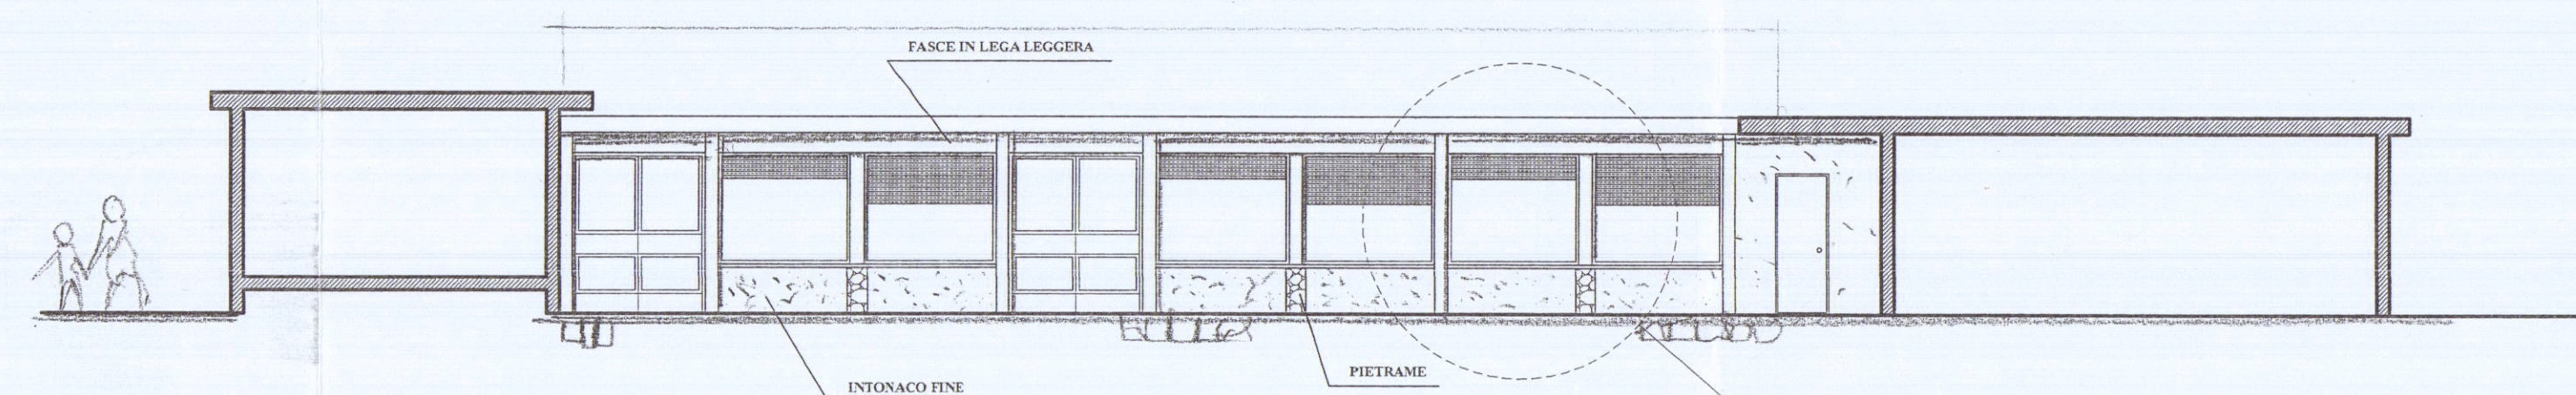

PROSPETTO CORPO A-5 LATO SPIAGGIA
STATO ATTUALE

VISTA 18 - 18

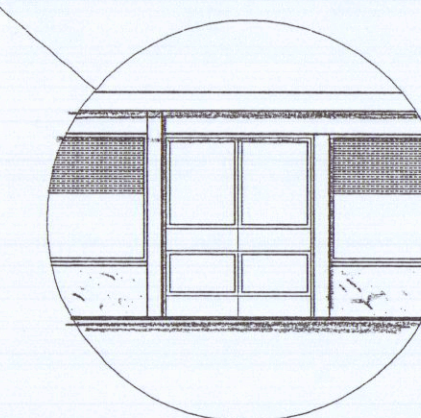

PROSPETTO CORPI A-4 / A-10 LATO VIAREGGIO
STATO MODIFICATO CON AMPLIAMENTO

VISTA 17 - 17

