



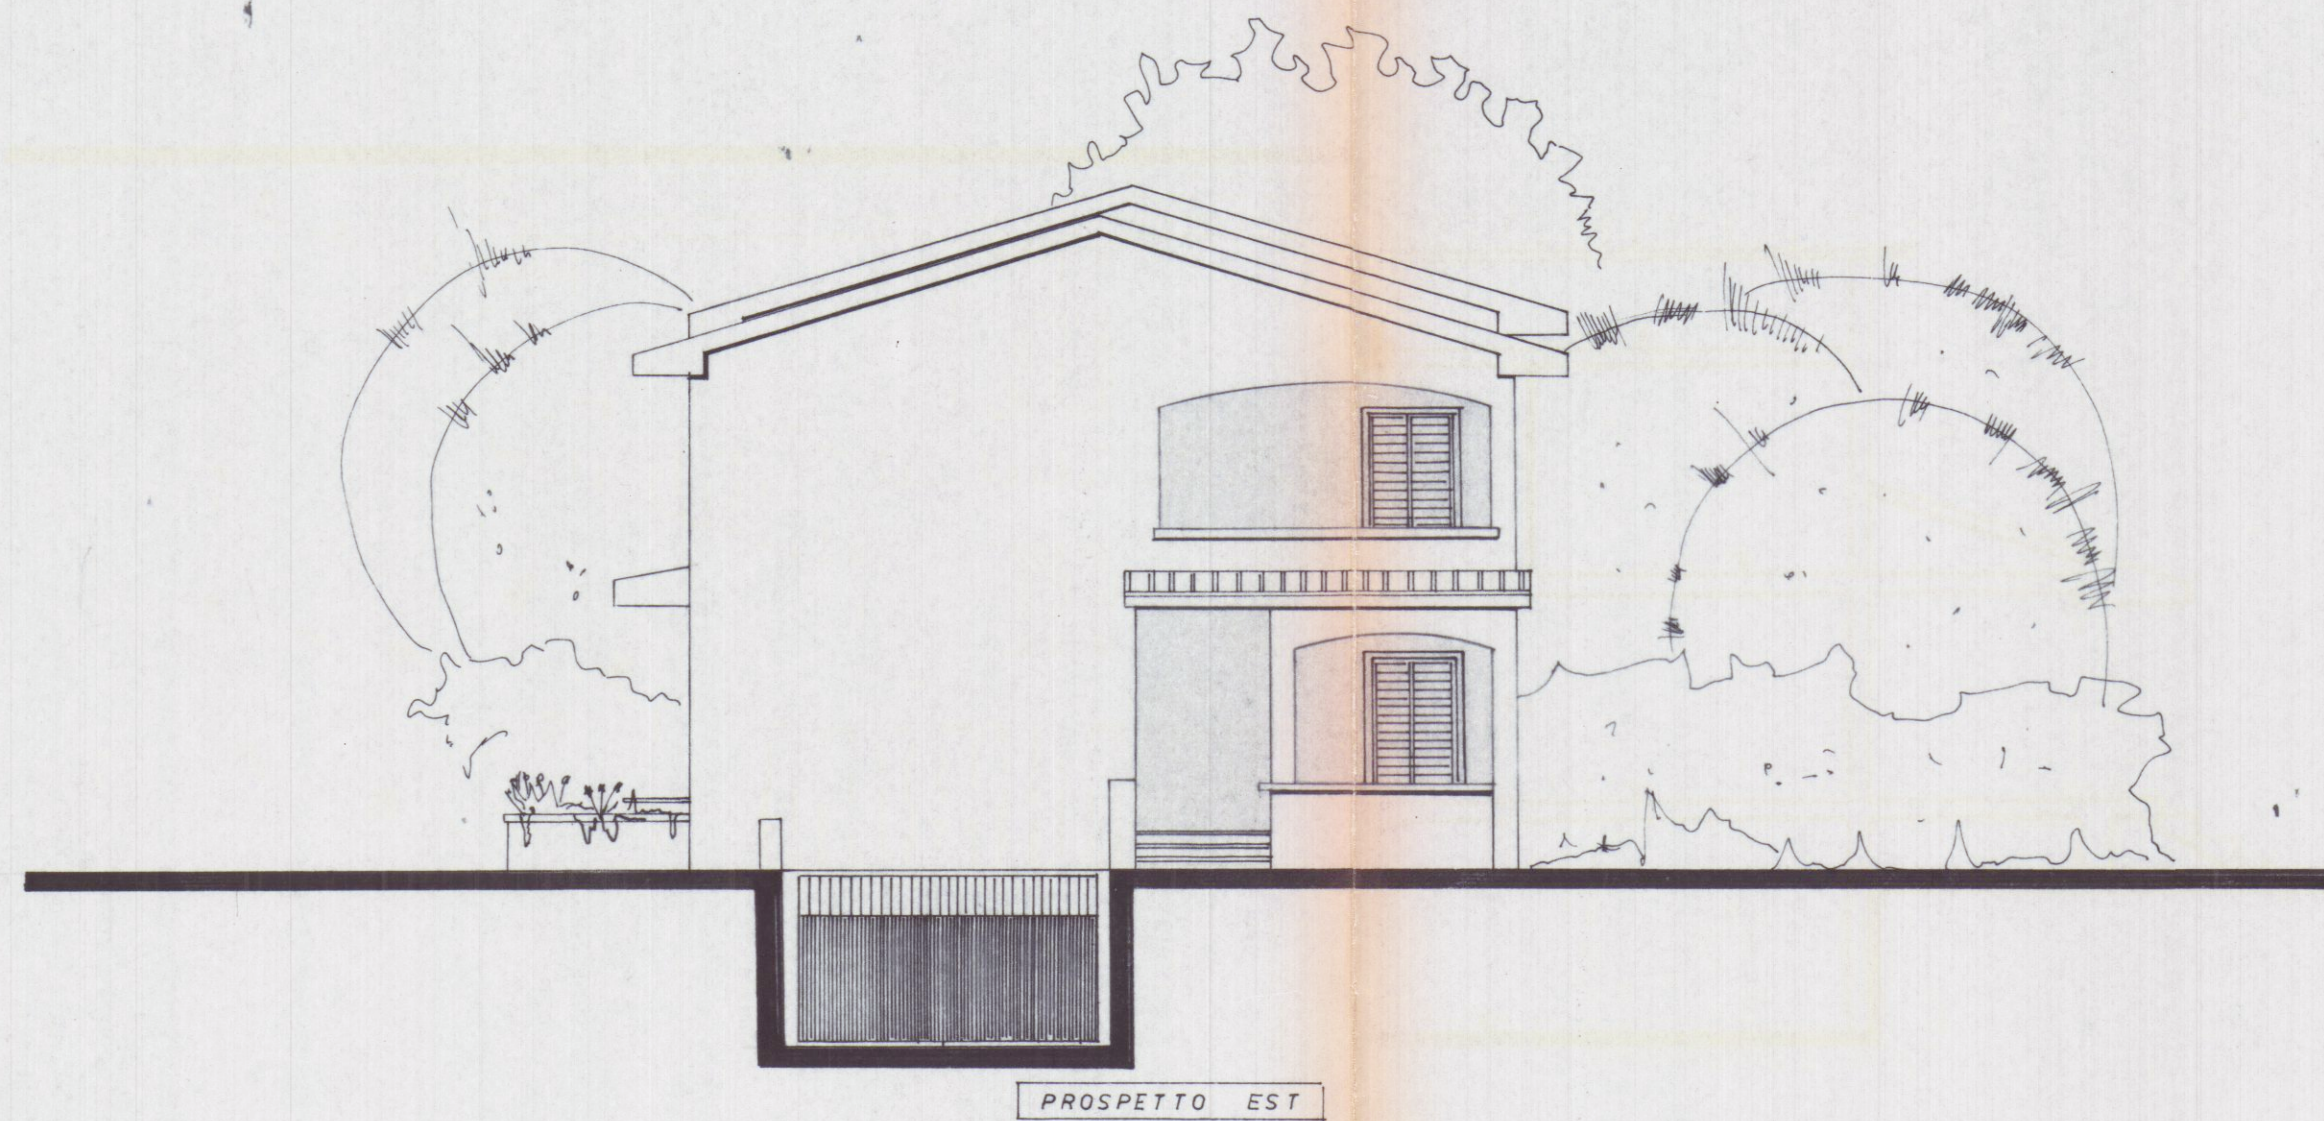


PROSPETTO EST

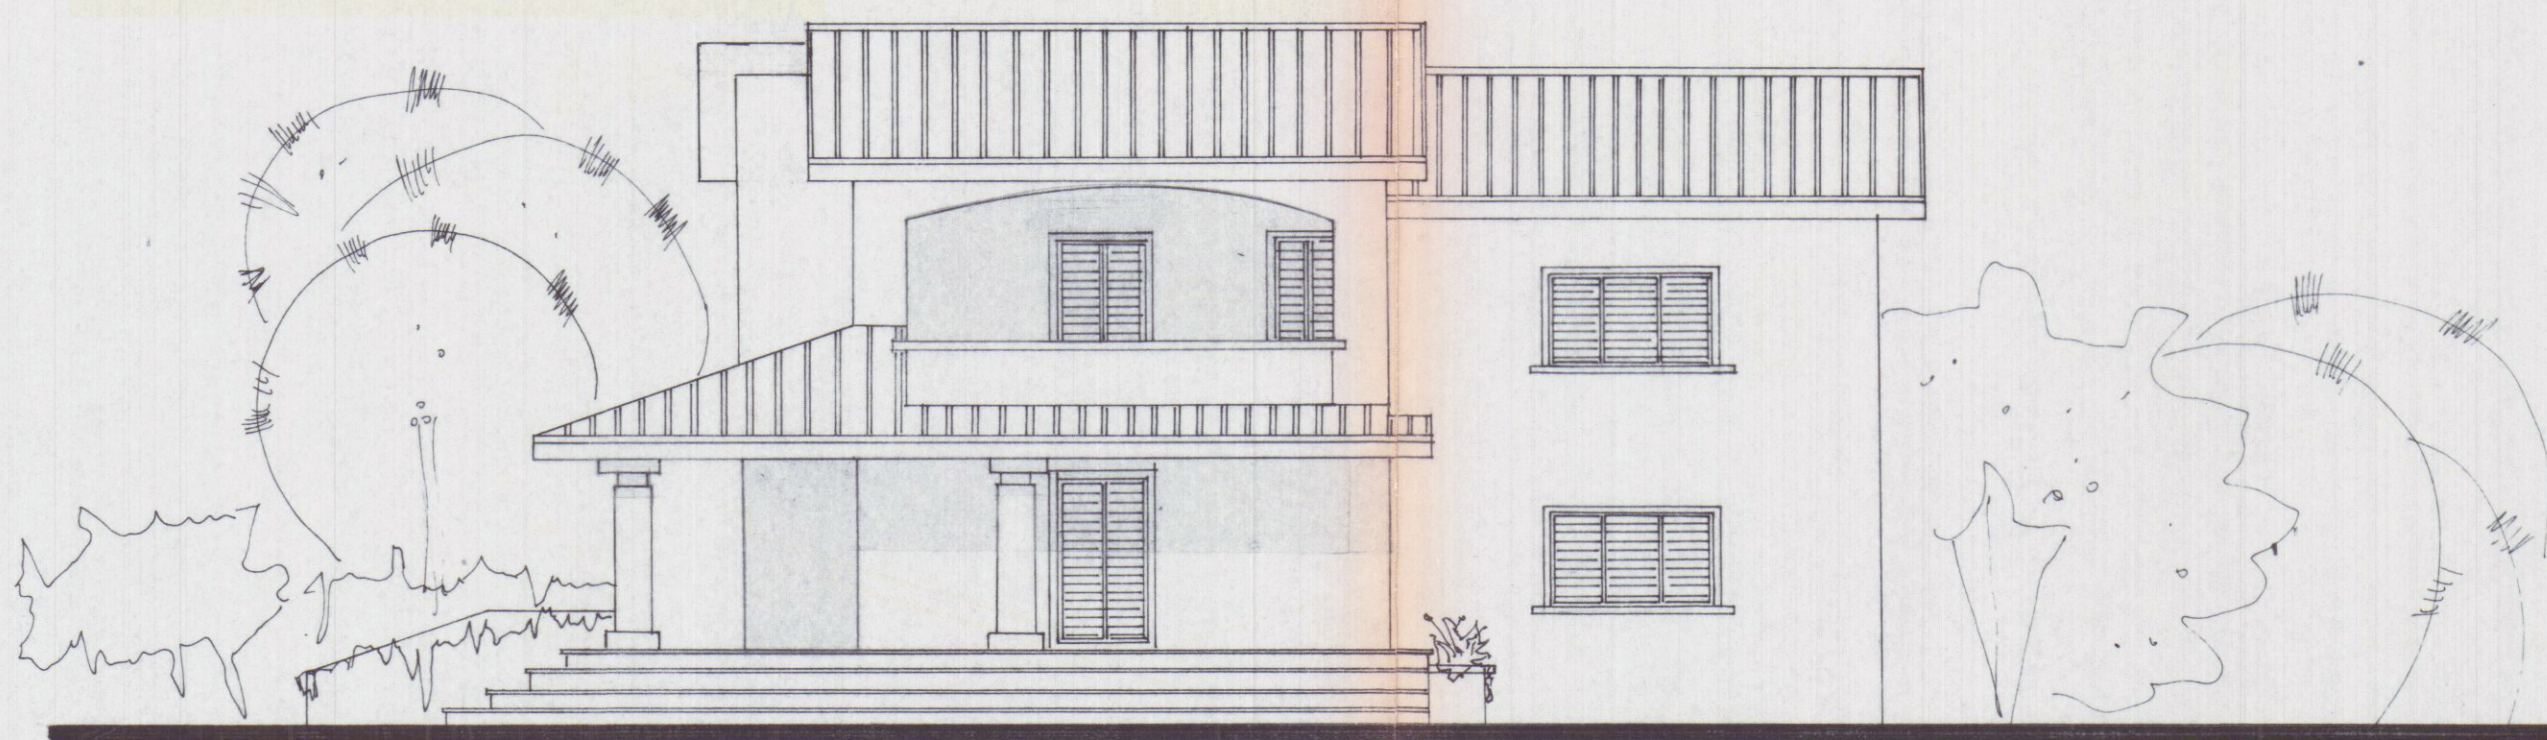


PROSPETTO OVEST




PROSPETTO SUD

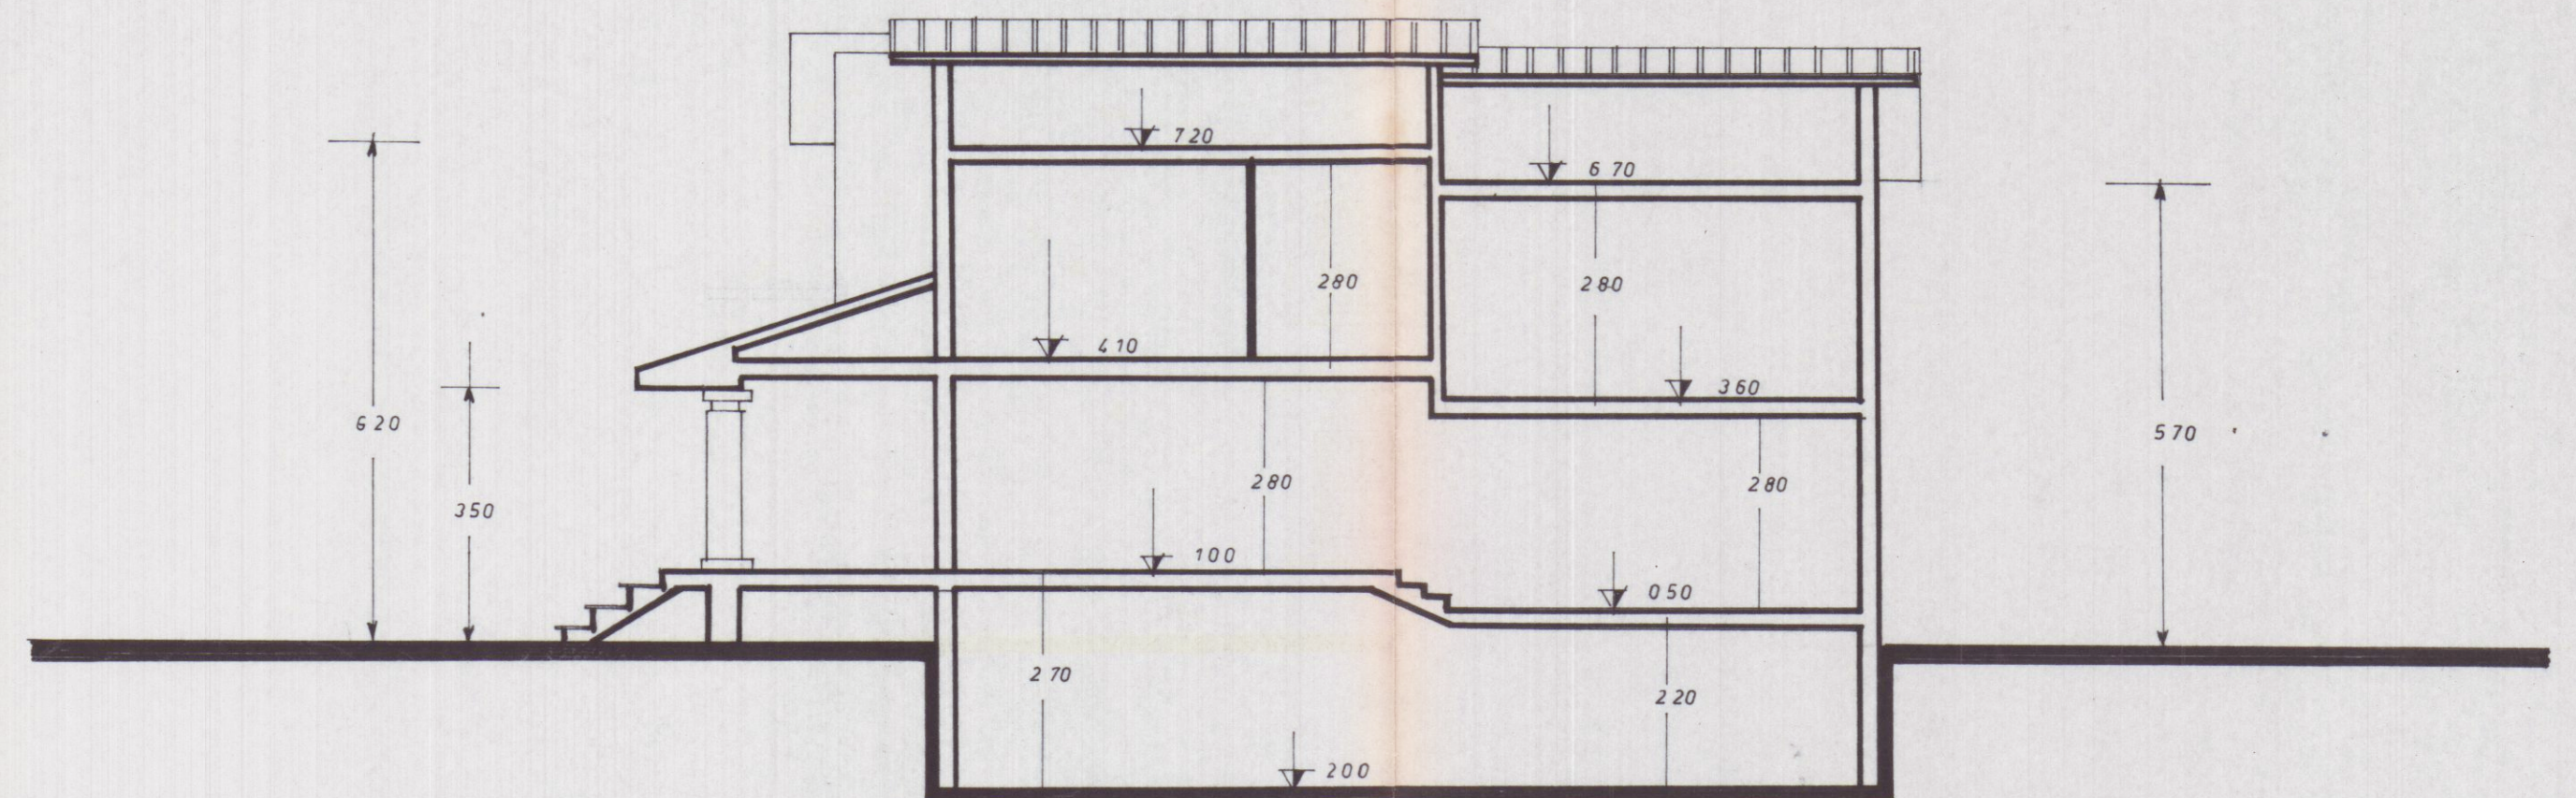

SEZIONE LONGITUDINALE

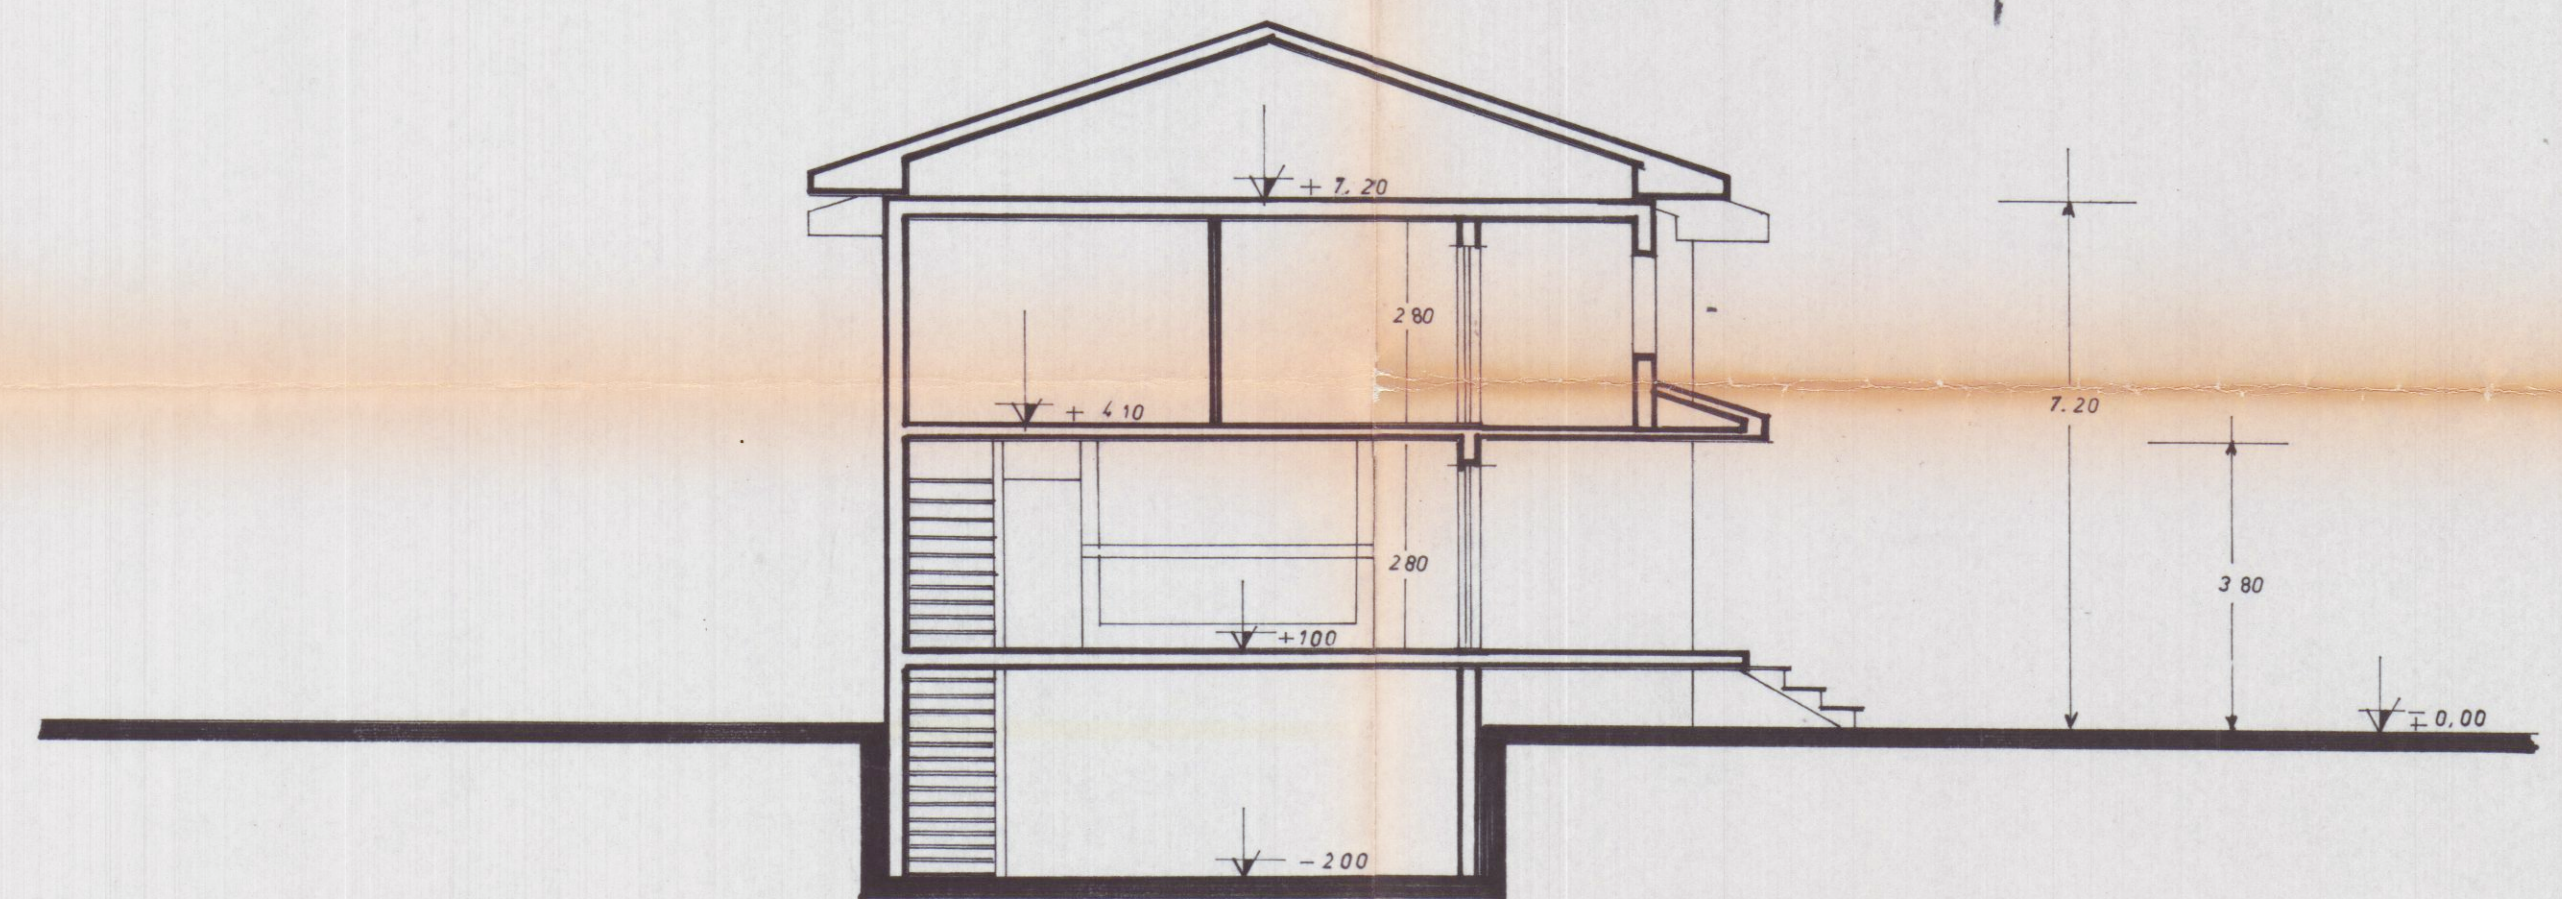

SEZIONE TRASVERSALE

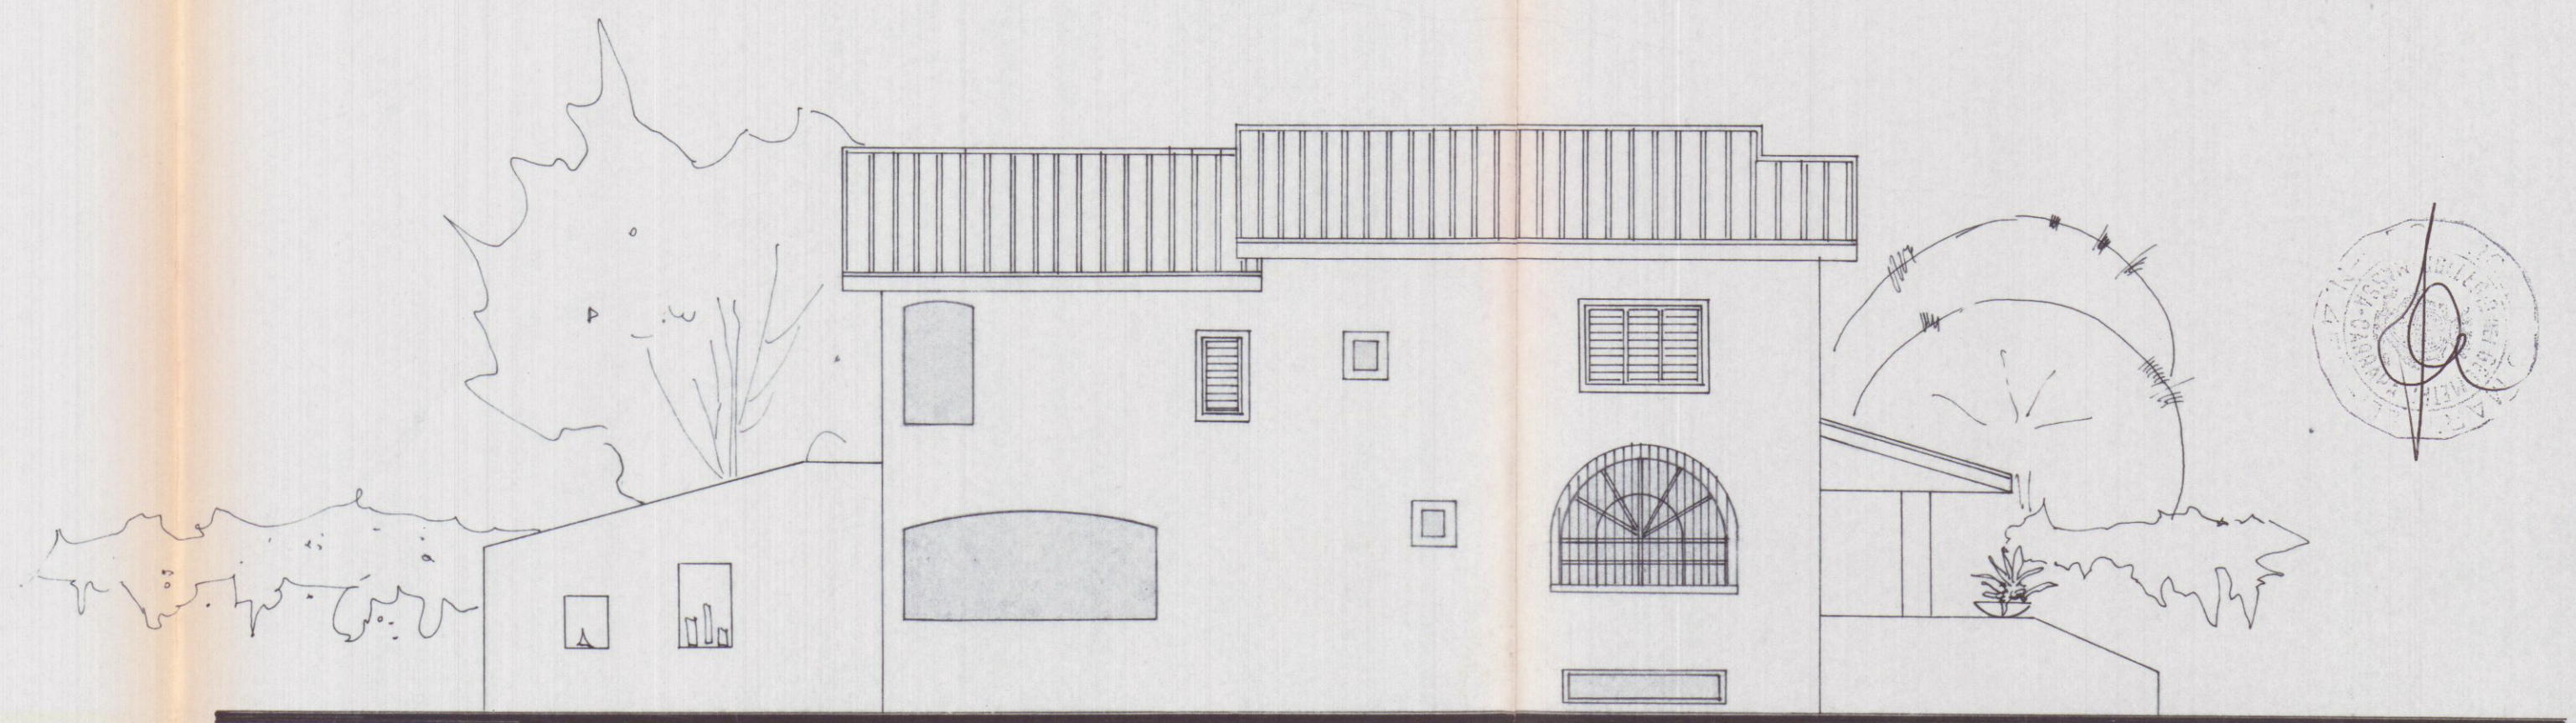

PROSPETTO NORD



GEOM. GIUSEPPE GIANFRANCHI
GEOM. ROBERTO MARTELLI

54036 Marina di Carrara - Via Venezia 1 Bis - Tel. 0585. 632667 - P. IVA 00474950458

COMMITT. **SID. FONTANA PIER MARCO**

OGGETTO **PROGETTO DI FABBRICATO DI CIV. ABITAZ.**

TAVOLA
2
SCALA
1 : 100
DATA
GENNAIO 1990
ESTREMI CATAST.
Fg. 61 map. 1036, 1037

20 SET 1990