

FONTANA


2. VARIANTE

11

PLANIMETRIA SCALA 1:500

SEZIONE I F° 43

13 GEN. 1970 CONTROLLATO

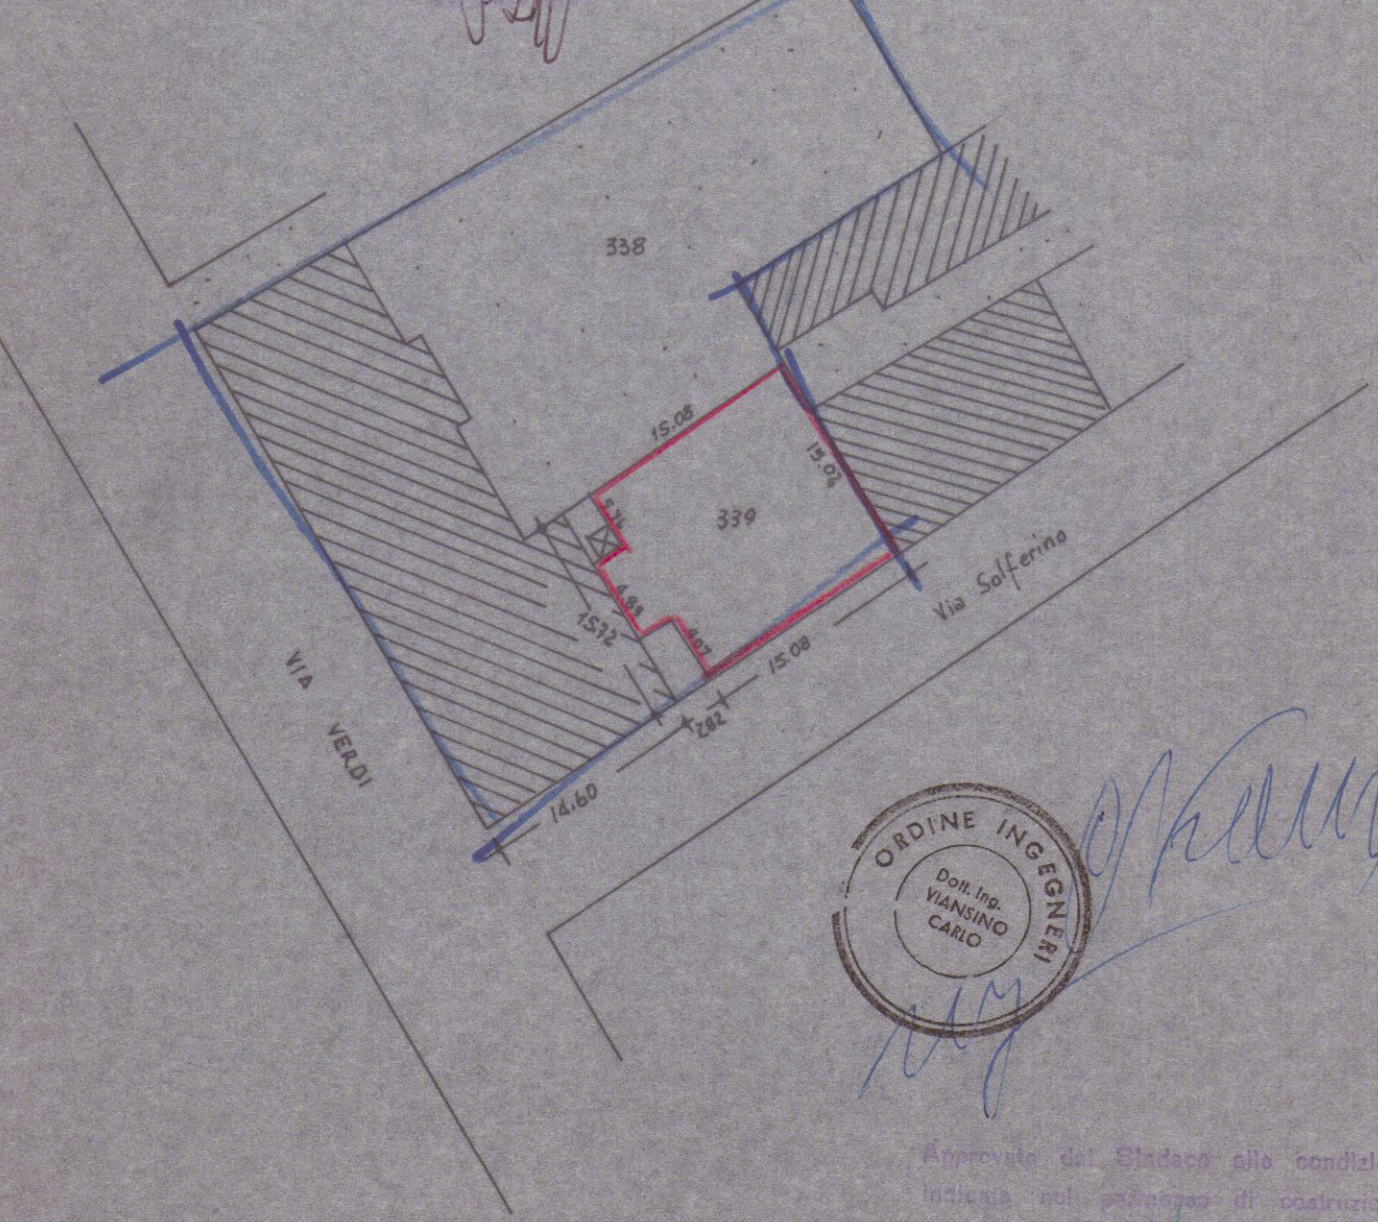


2^a Variante

Autto FONTANA Via Verdi

10 - PIANTA COPERTURA

SCALE 1:100

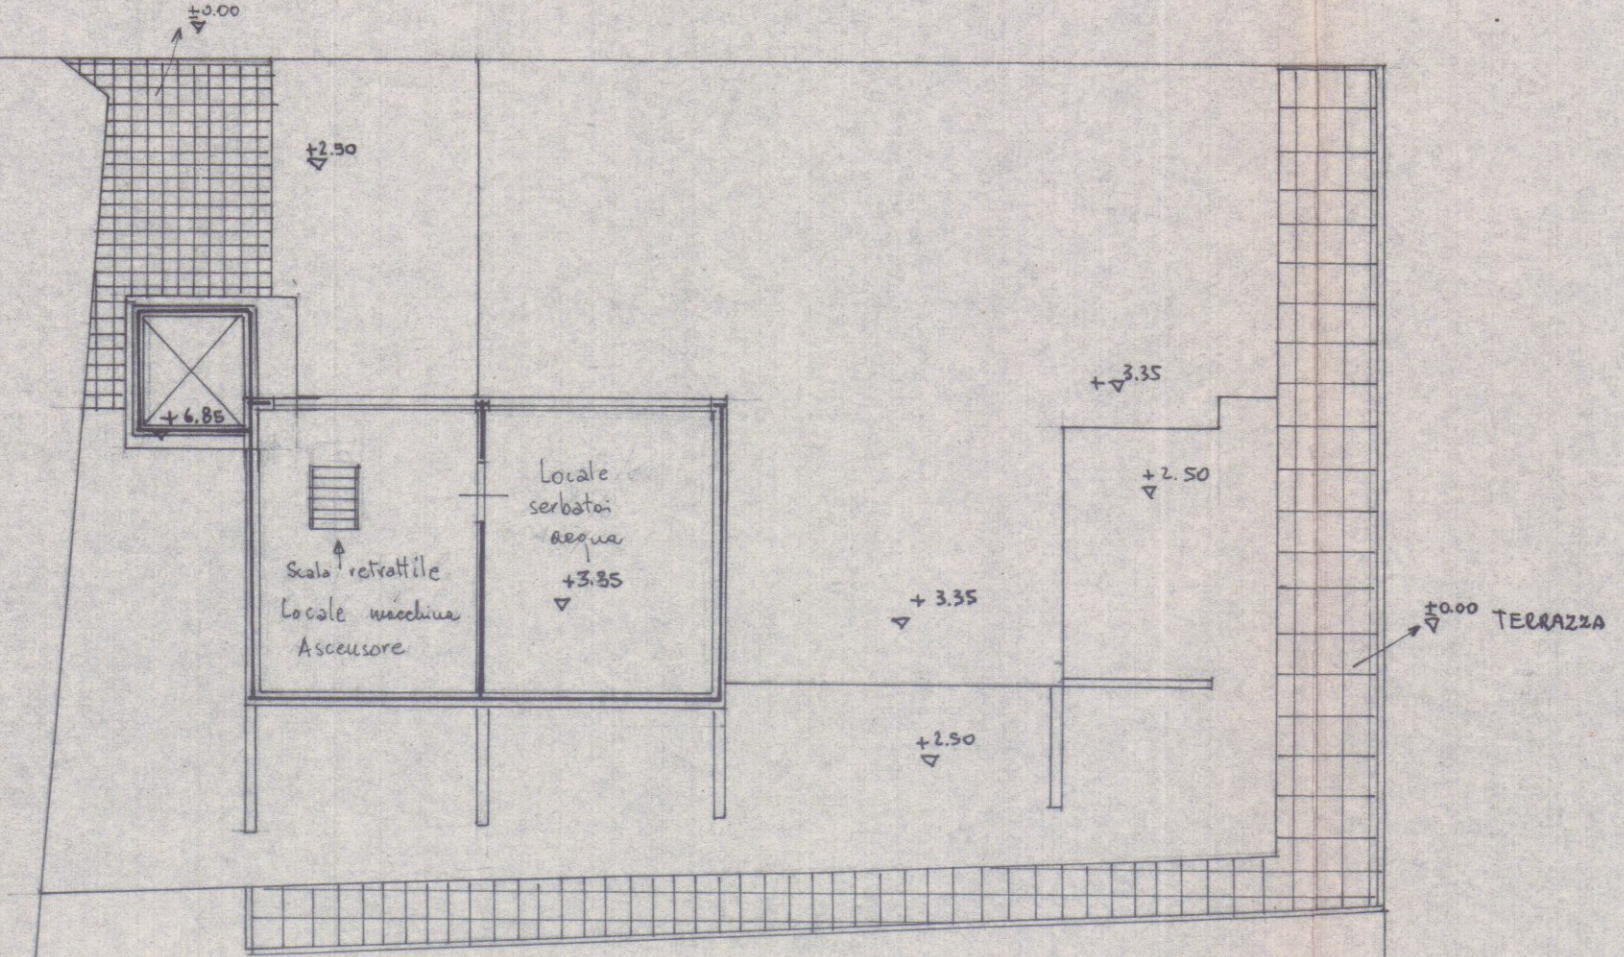


VIA SOLFERINO

2^a Variante

Auto FONTANA Via Verdi

9 - PIANTA COPERTURA

SCALA 1:100

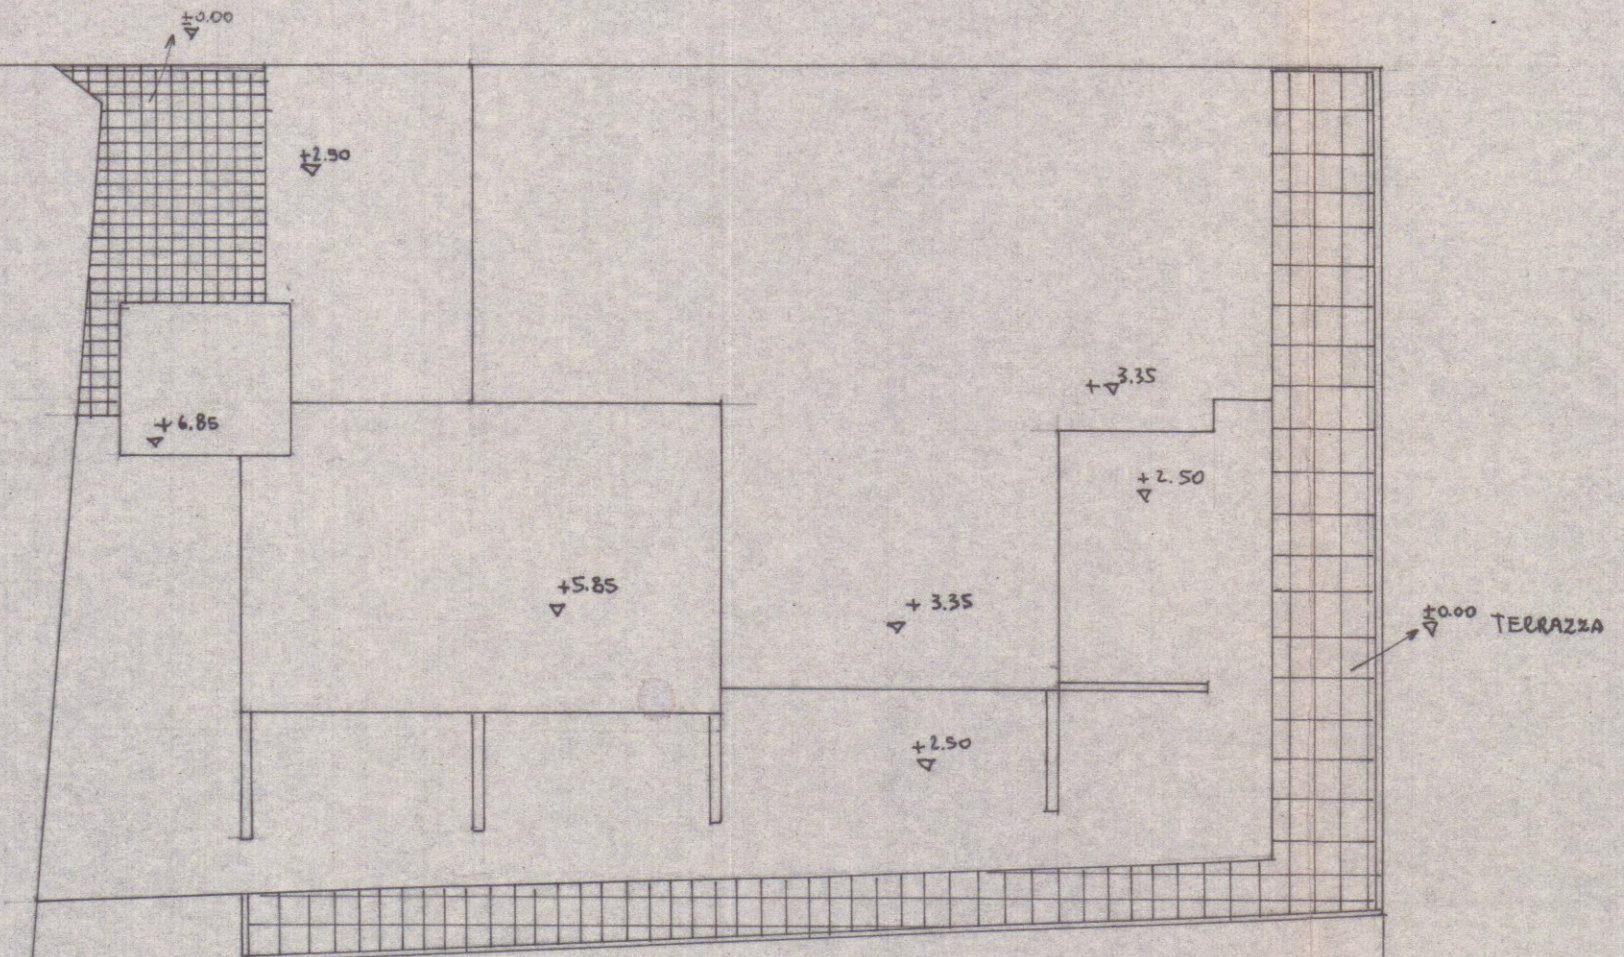

VIA SOLFERINO